
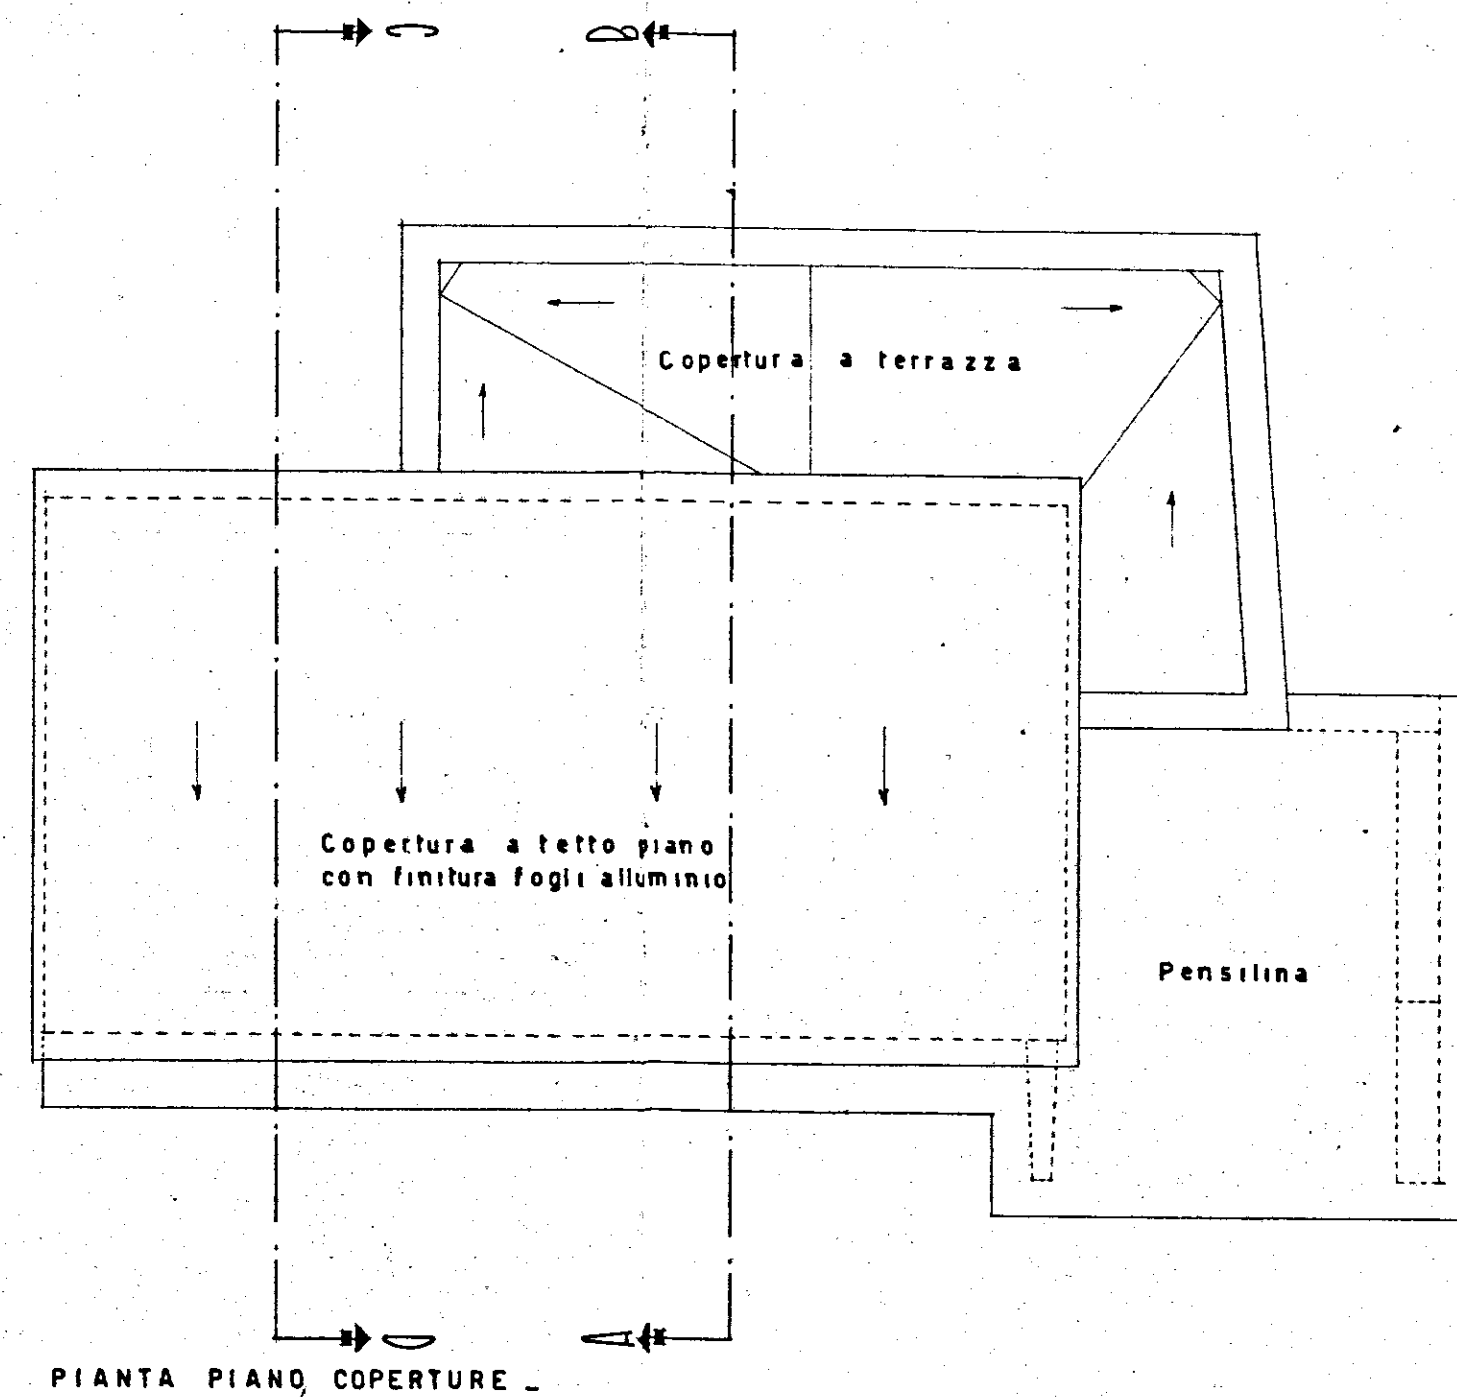
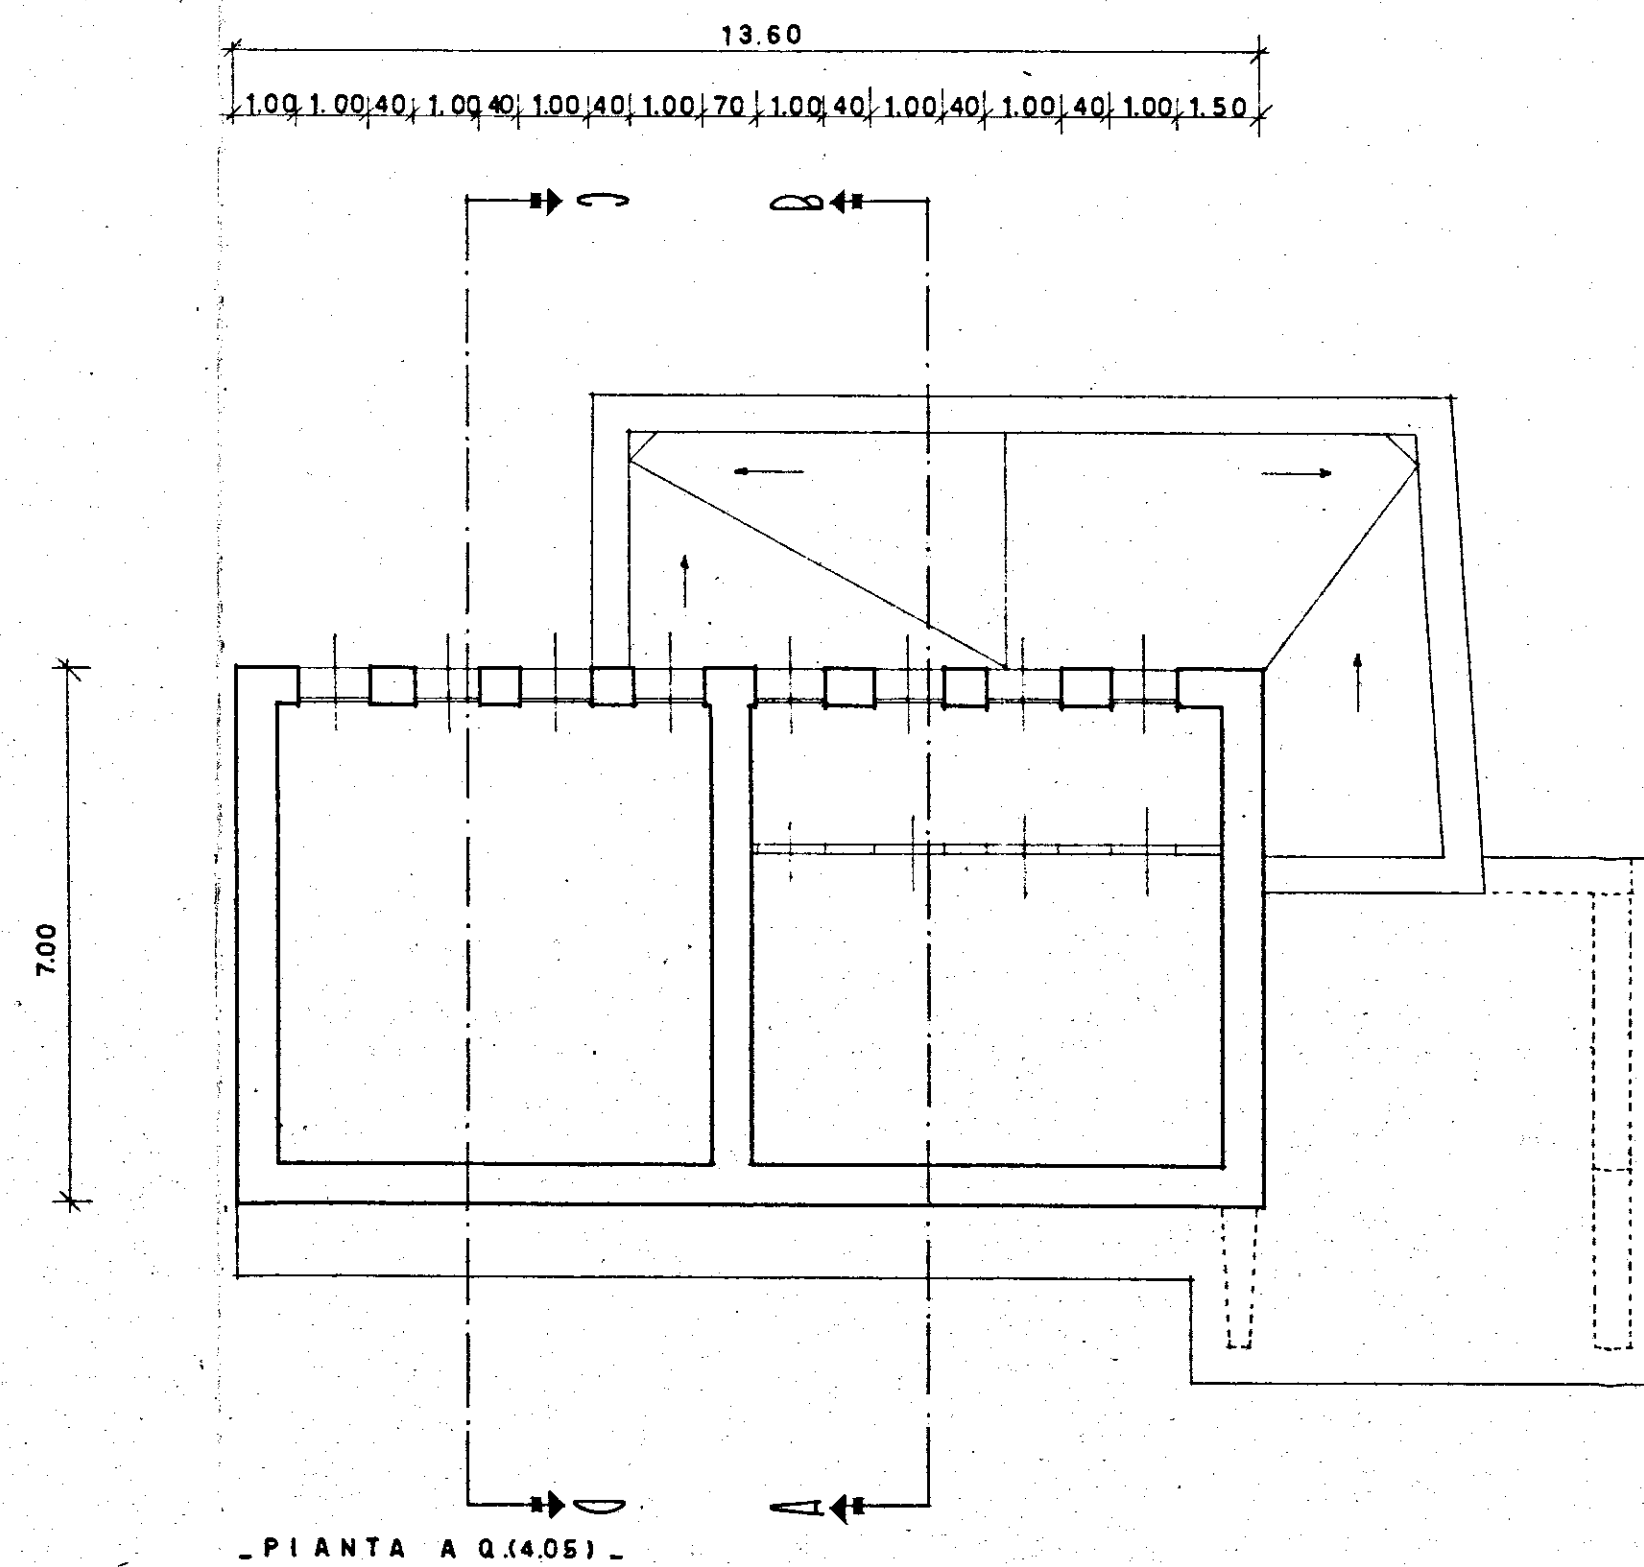


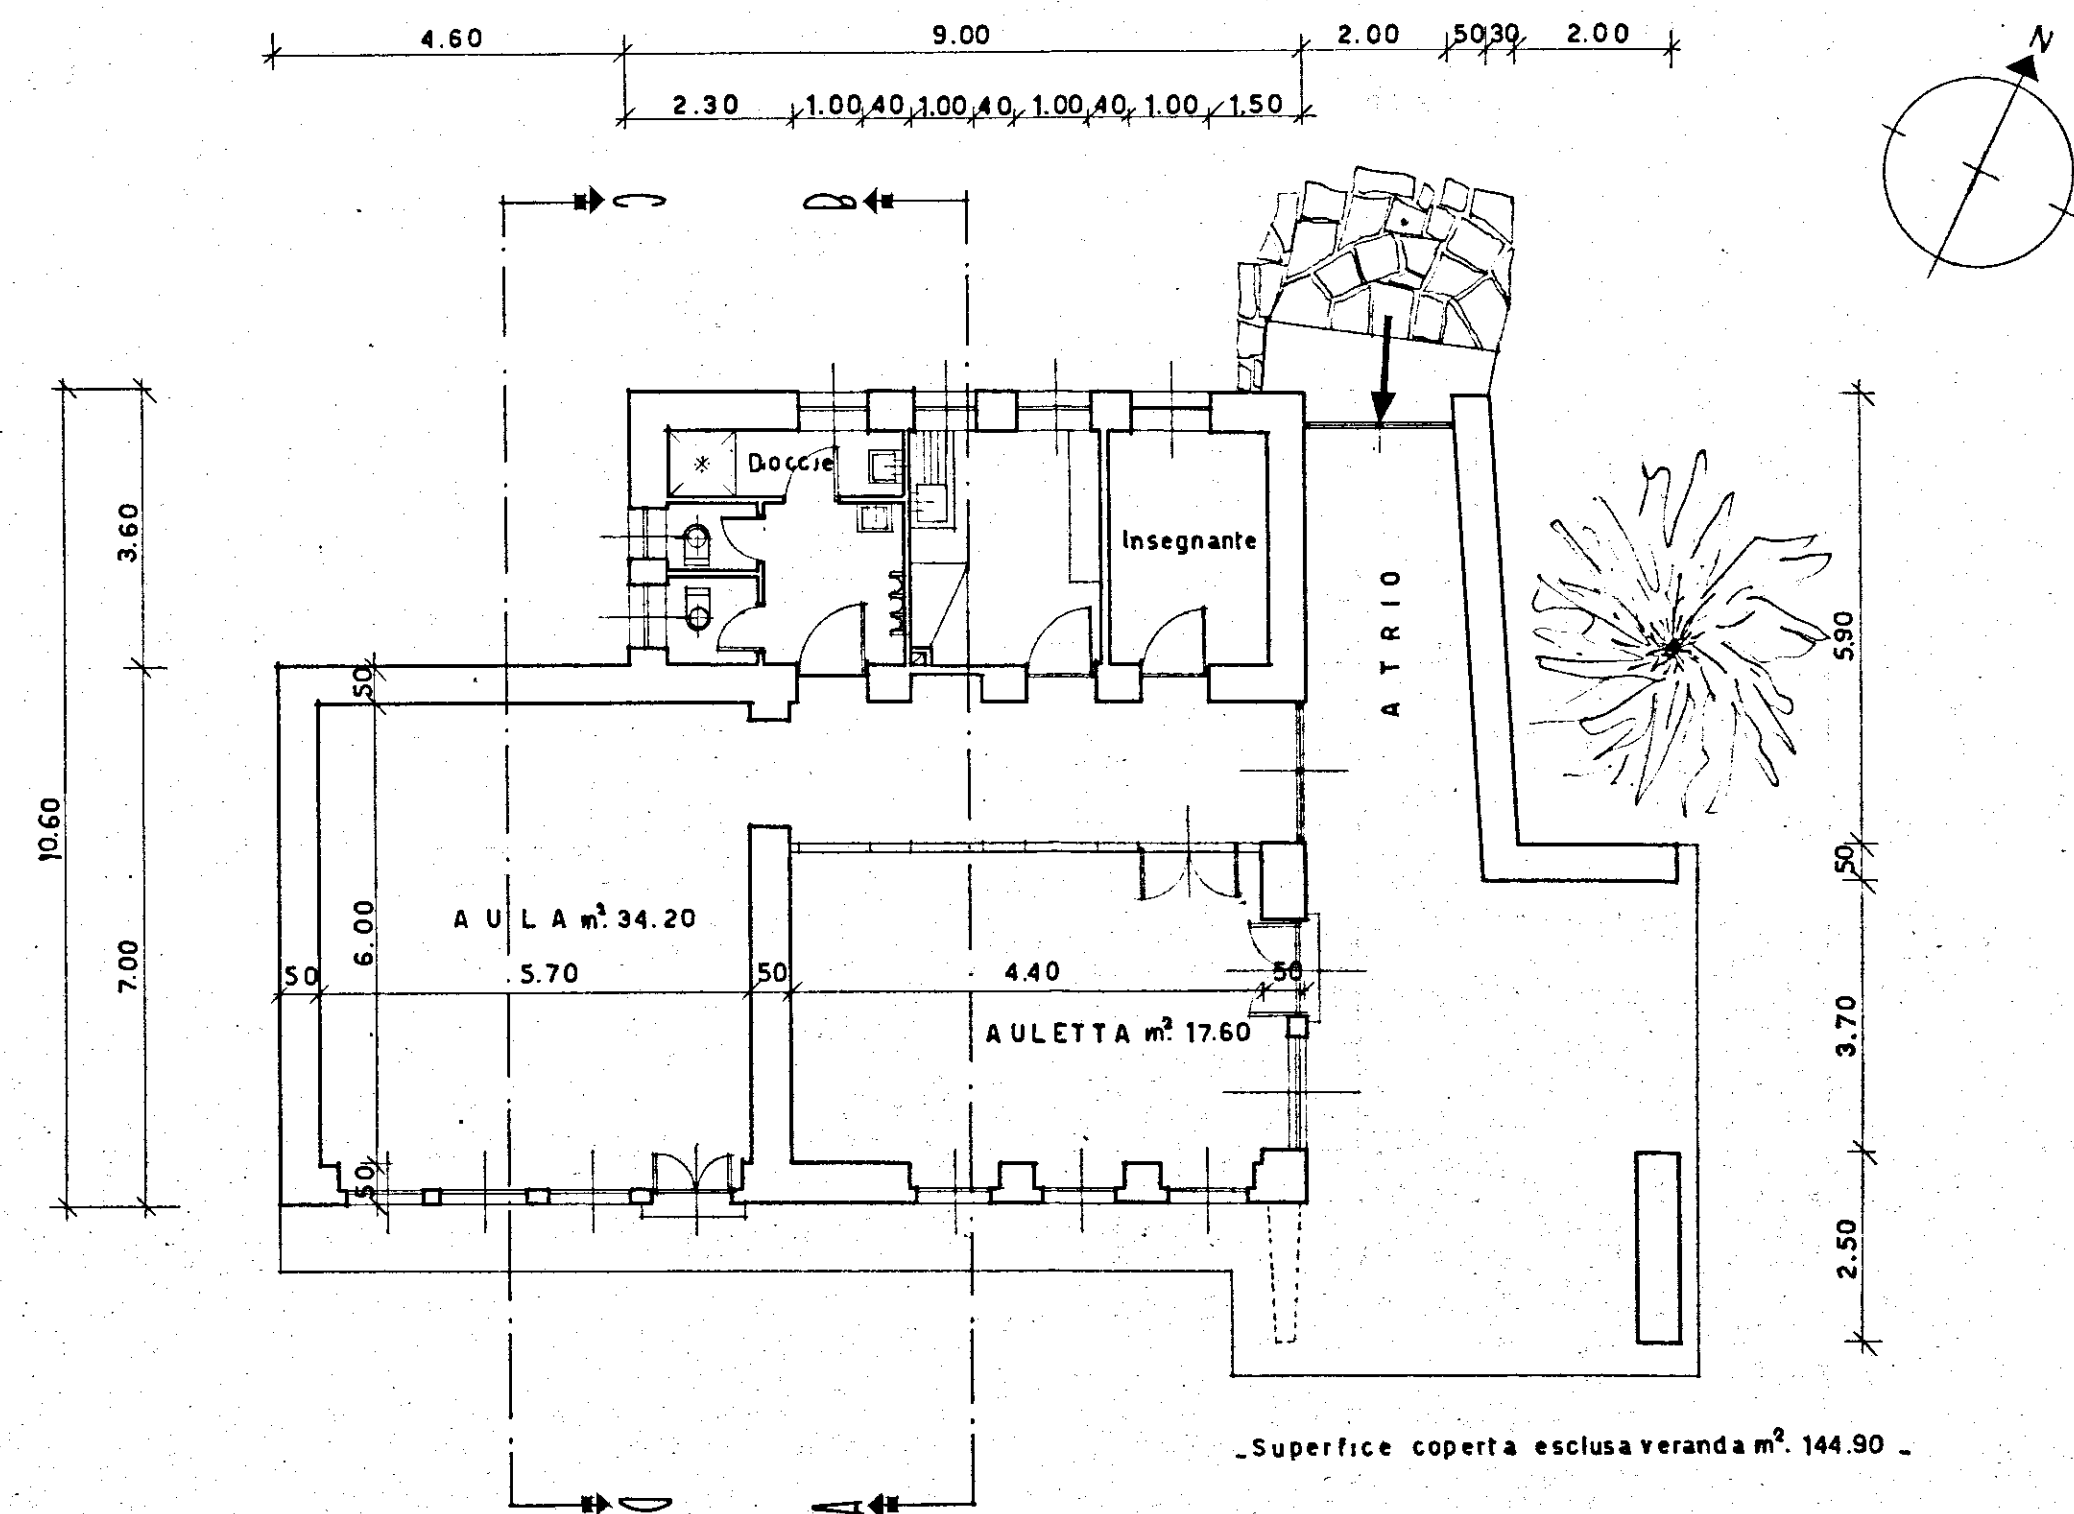

BRINDISI - ISTITUTO CASE POPOLARI		REP. 204
INA-CASA	QUARTIERE COMMENDA	PROT. 3063
VISIO	NIDO ASILO	DATA sett. 1953
	SOLUZIONE N° 1	REV.
STUDIO ARCH. GAETANO MINNUCCI - ROMA VIA DELLE FORNACI, 439 - TEL. 540651		SCALA 1:100