

ISTITUTO AUTONOMO CASE POPOLARI
 PER LA PROVINCIA DI BRINDISI
 PROGETTO DI CASE POPOLARI IN OSTUNI
 PROSPETTI E SEZIONE
 SCALA 1:100


La Commissione Edilizia esprime parere:
 Favorevole

OSTUNI, 14-6-1961 L'INGEGNERE
 IL PRESIDENTE


Visto: Si autorizza
 OSTUNI 18-6-1961
 IL SINDACO



PROSPETTO ANTERIORE

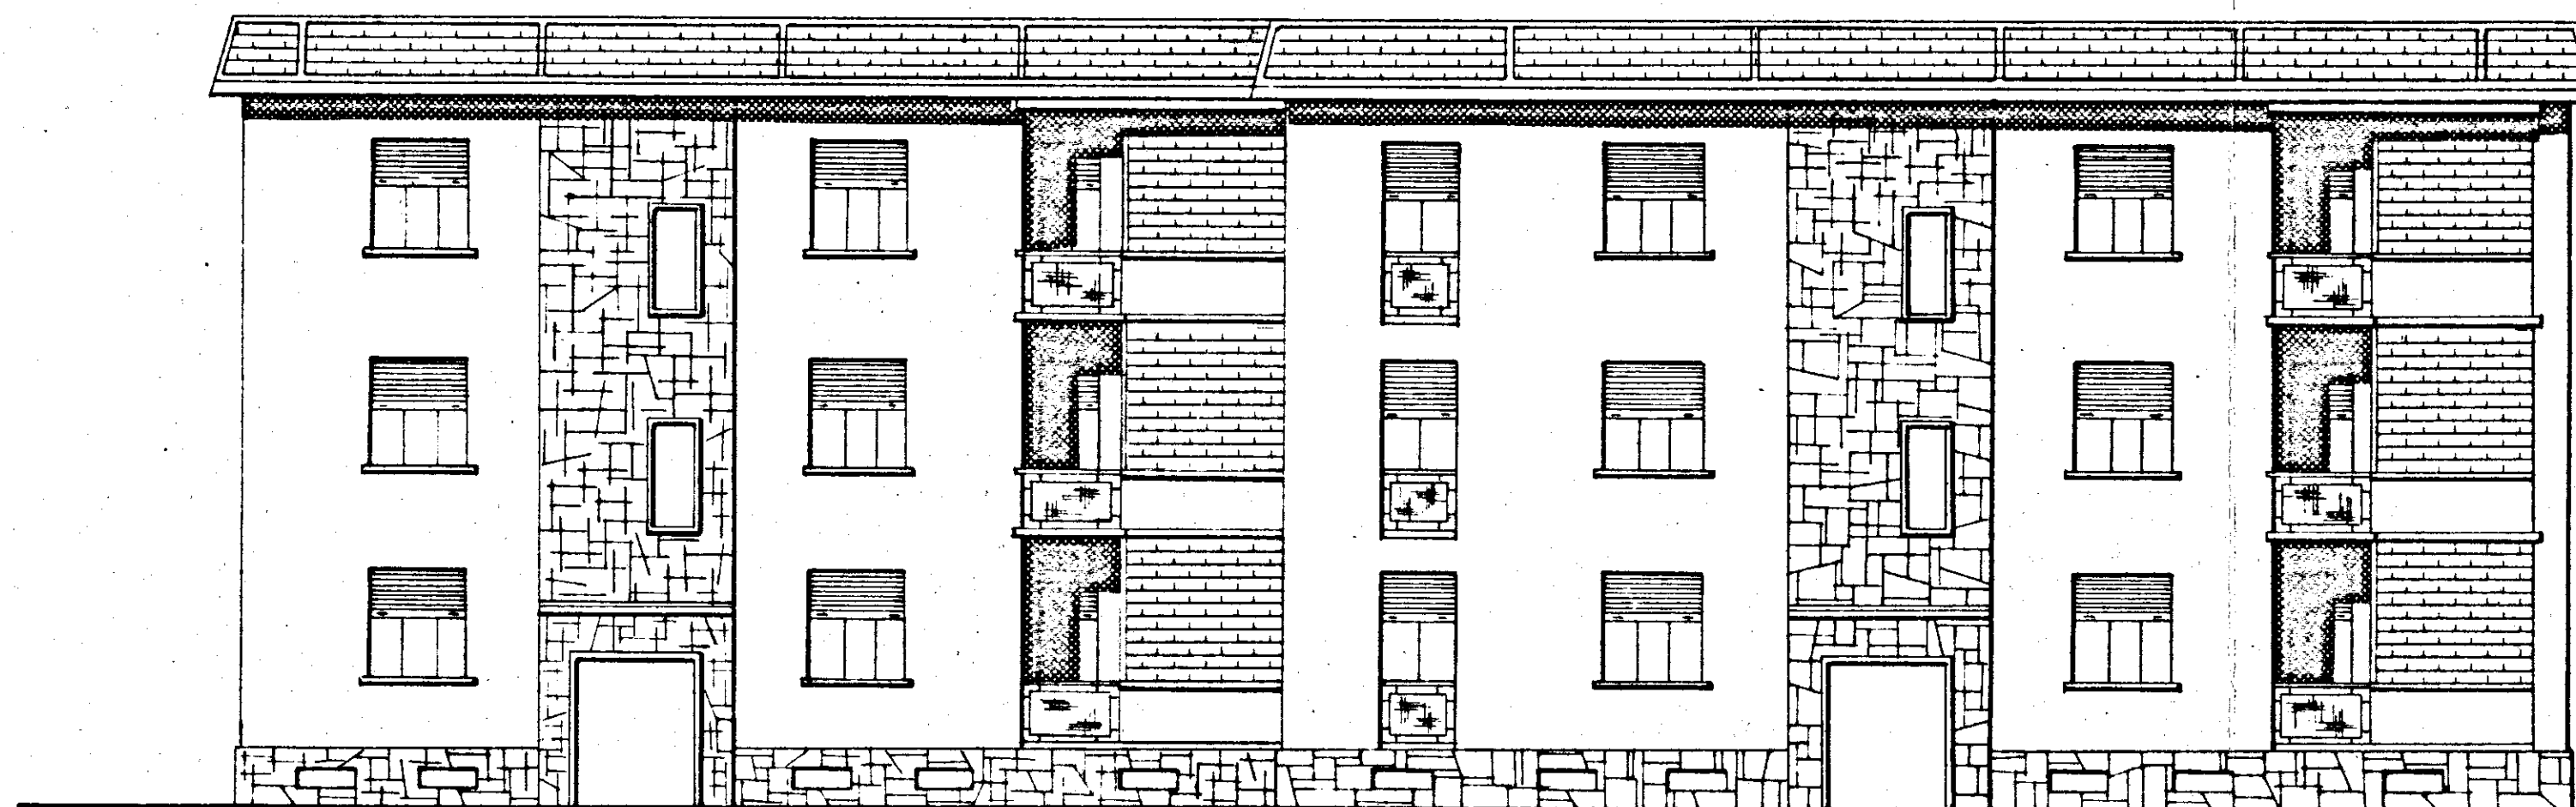

PROSPETTO POSTERIORE

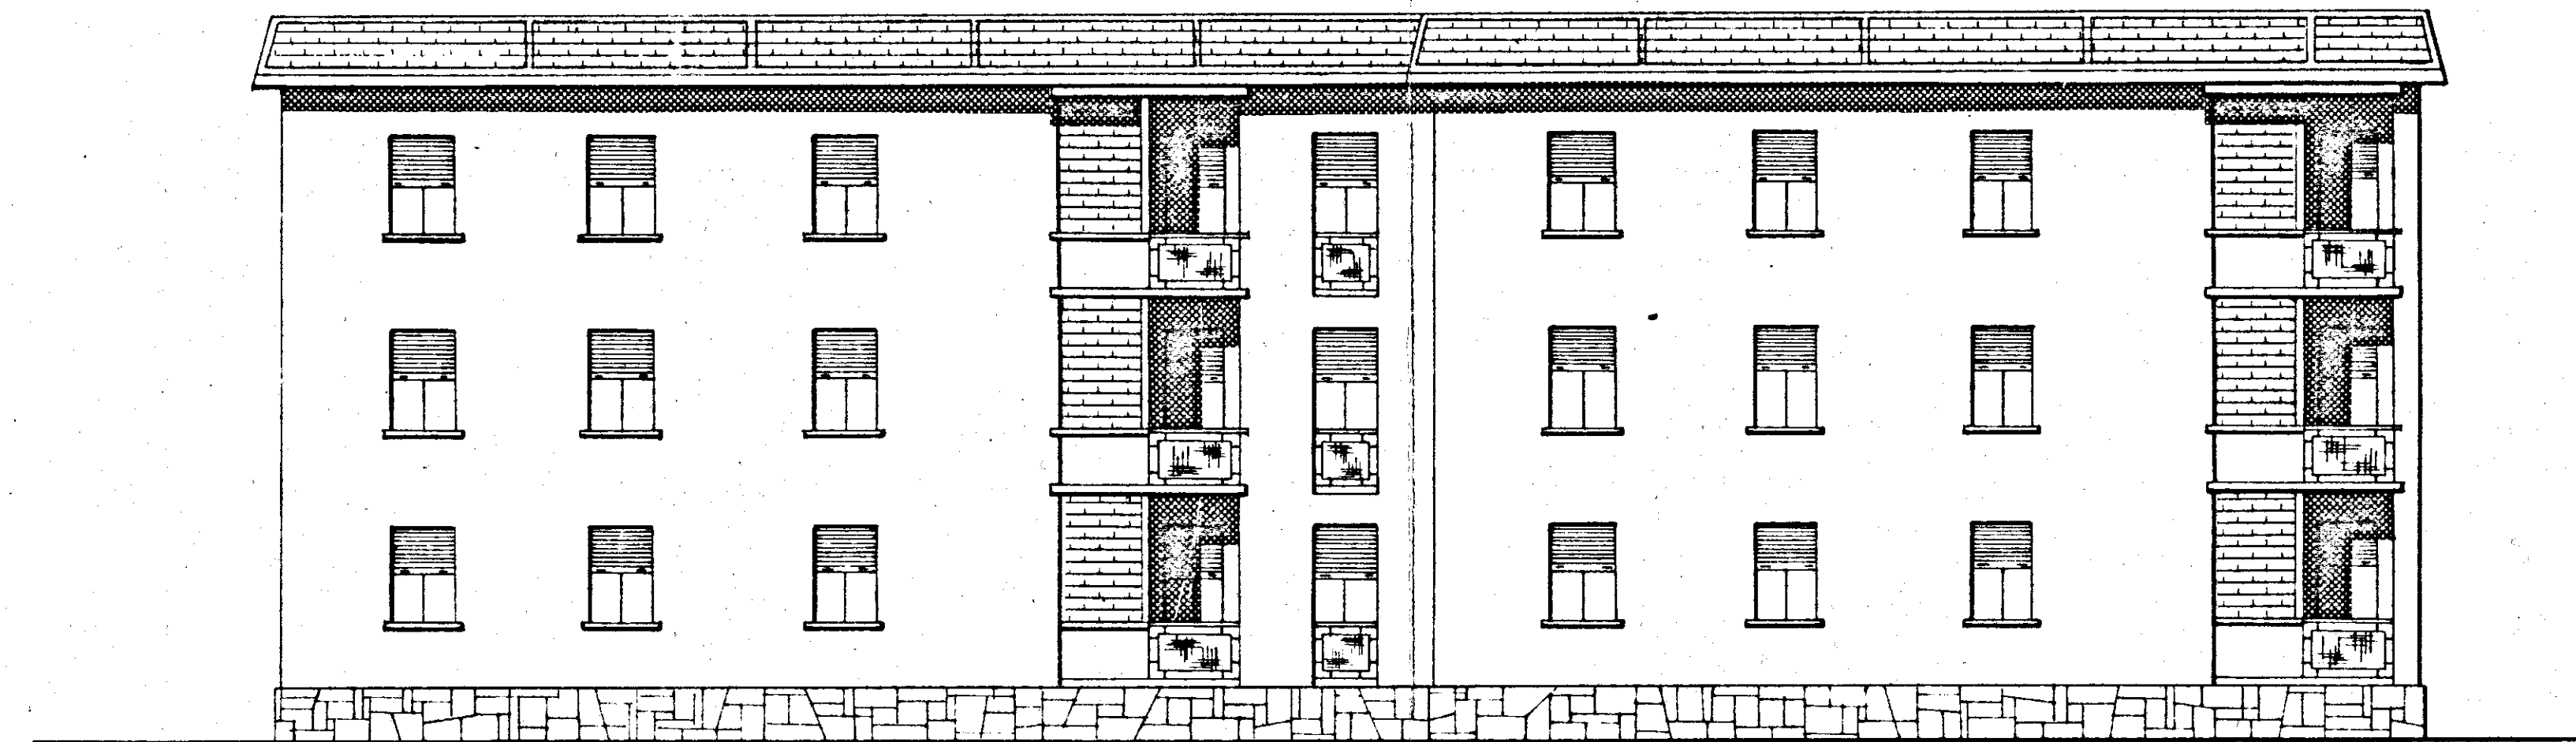

SEZIONE A-B

