
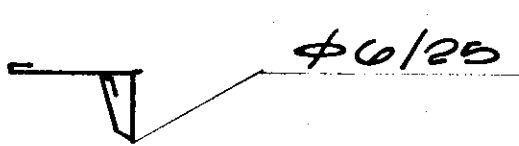
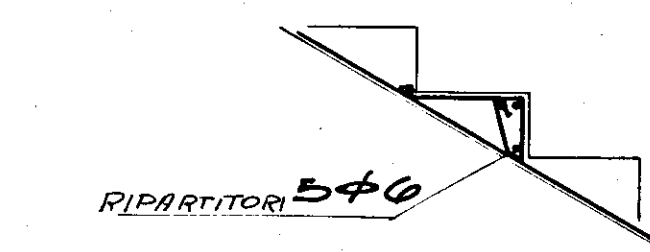
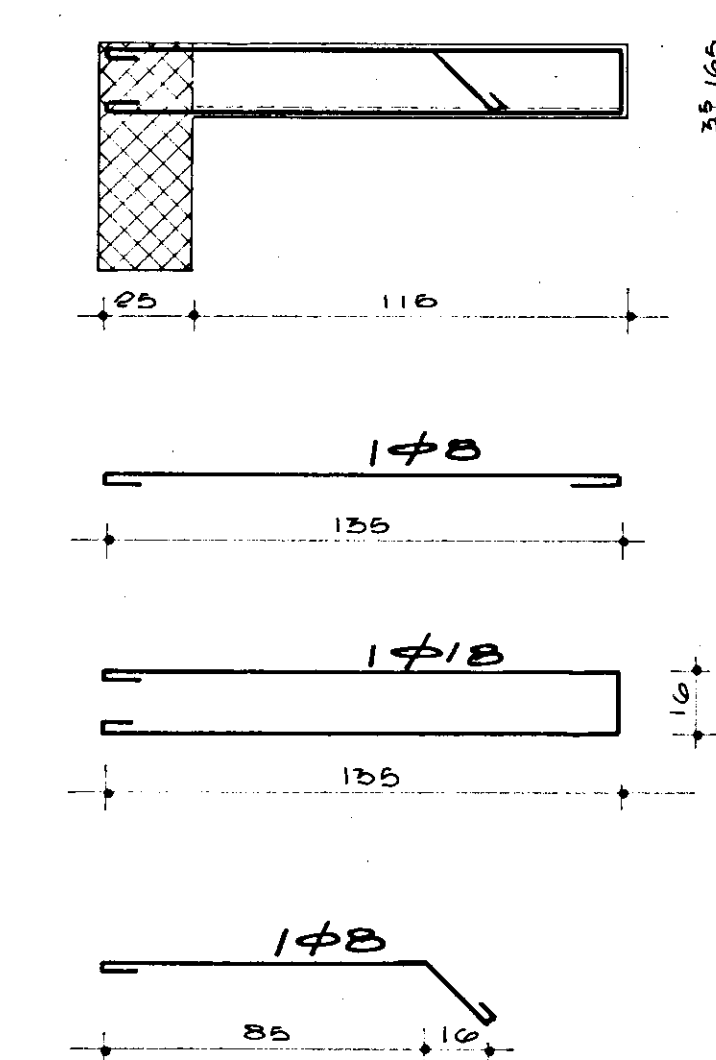
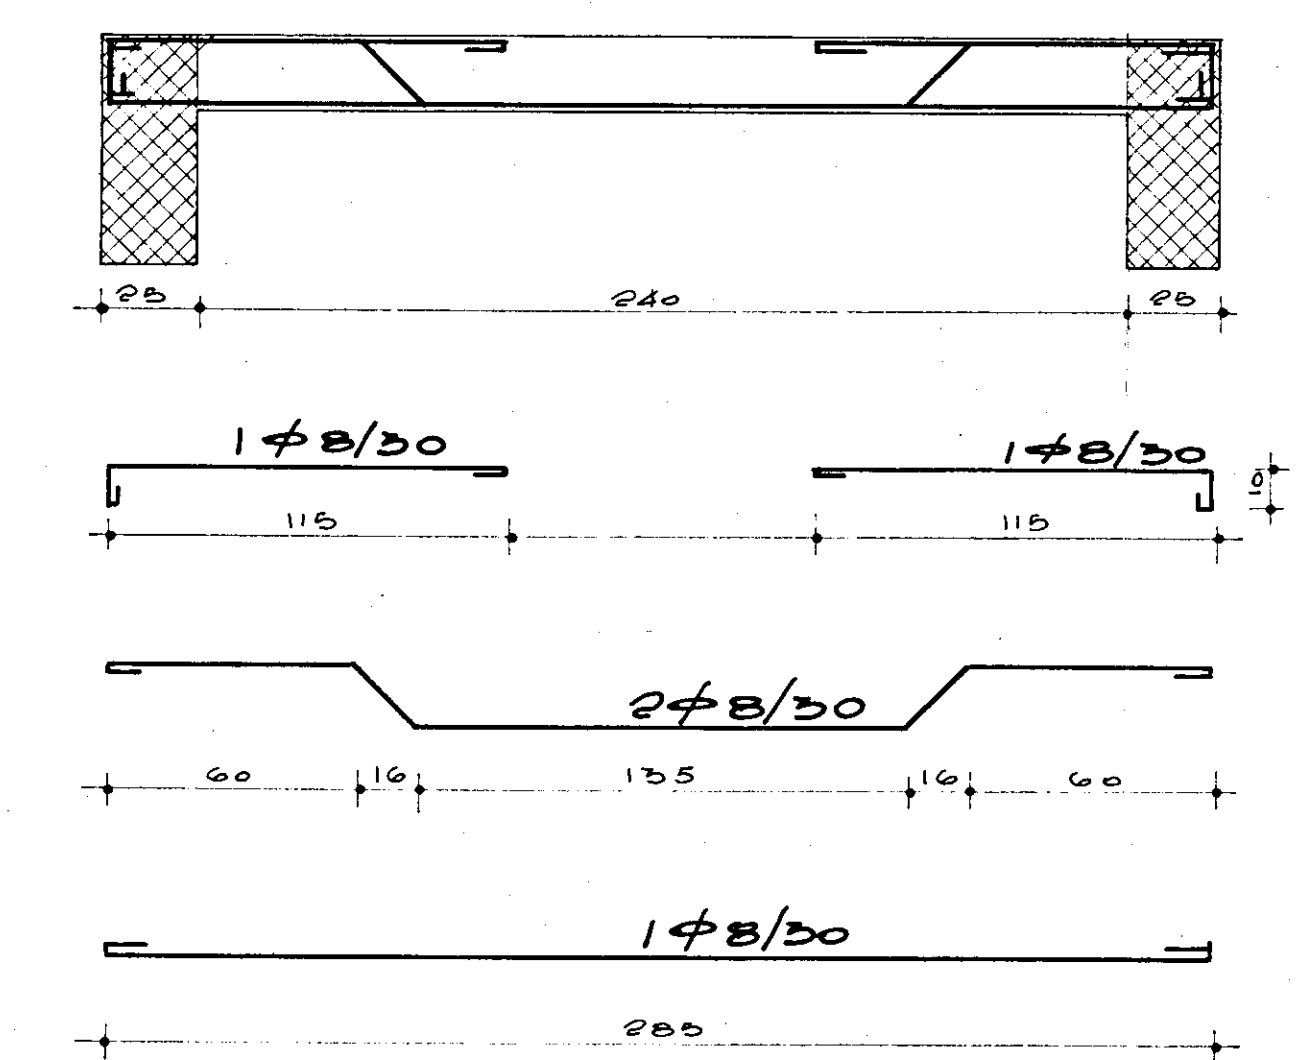
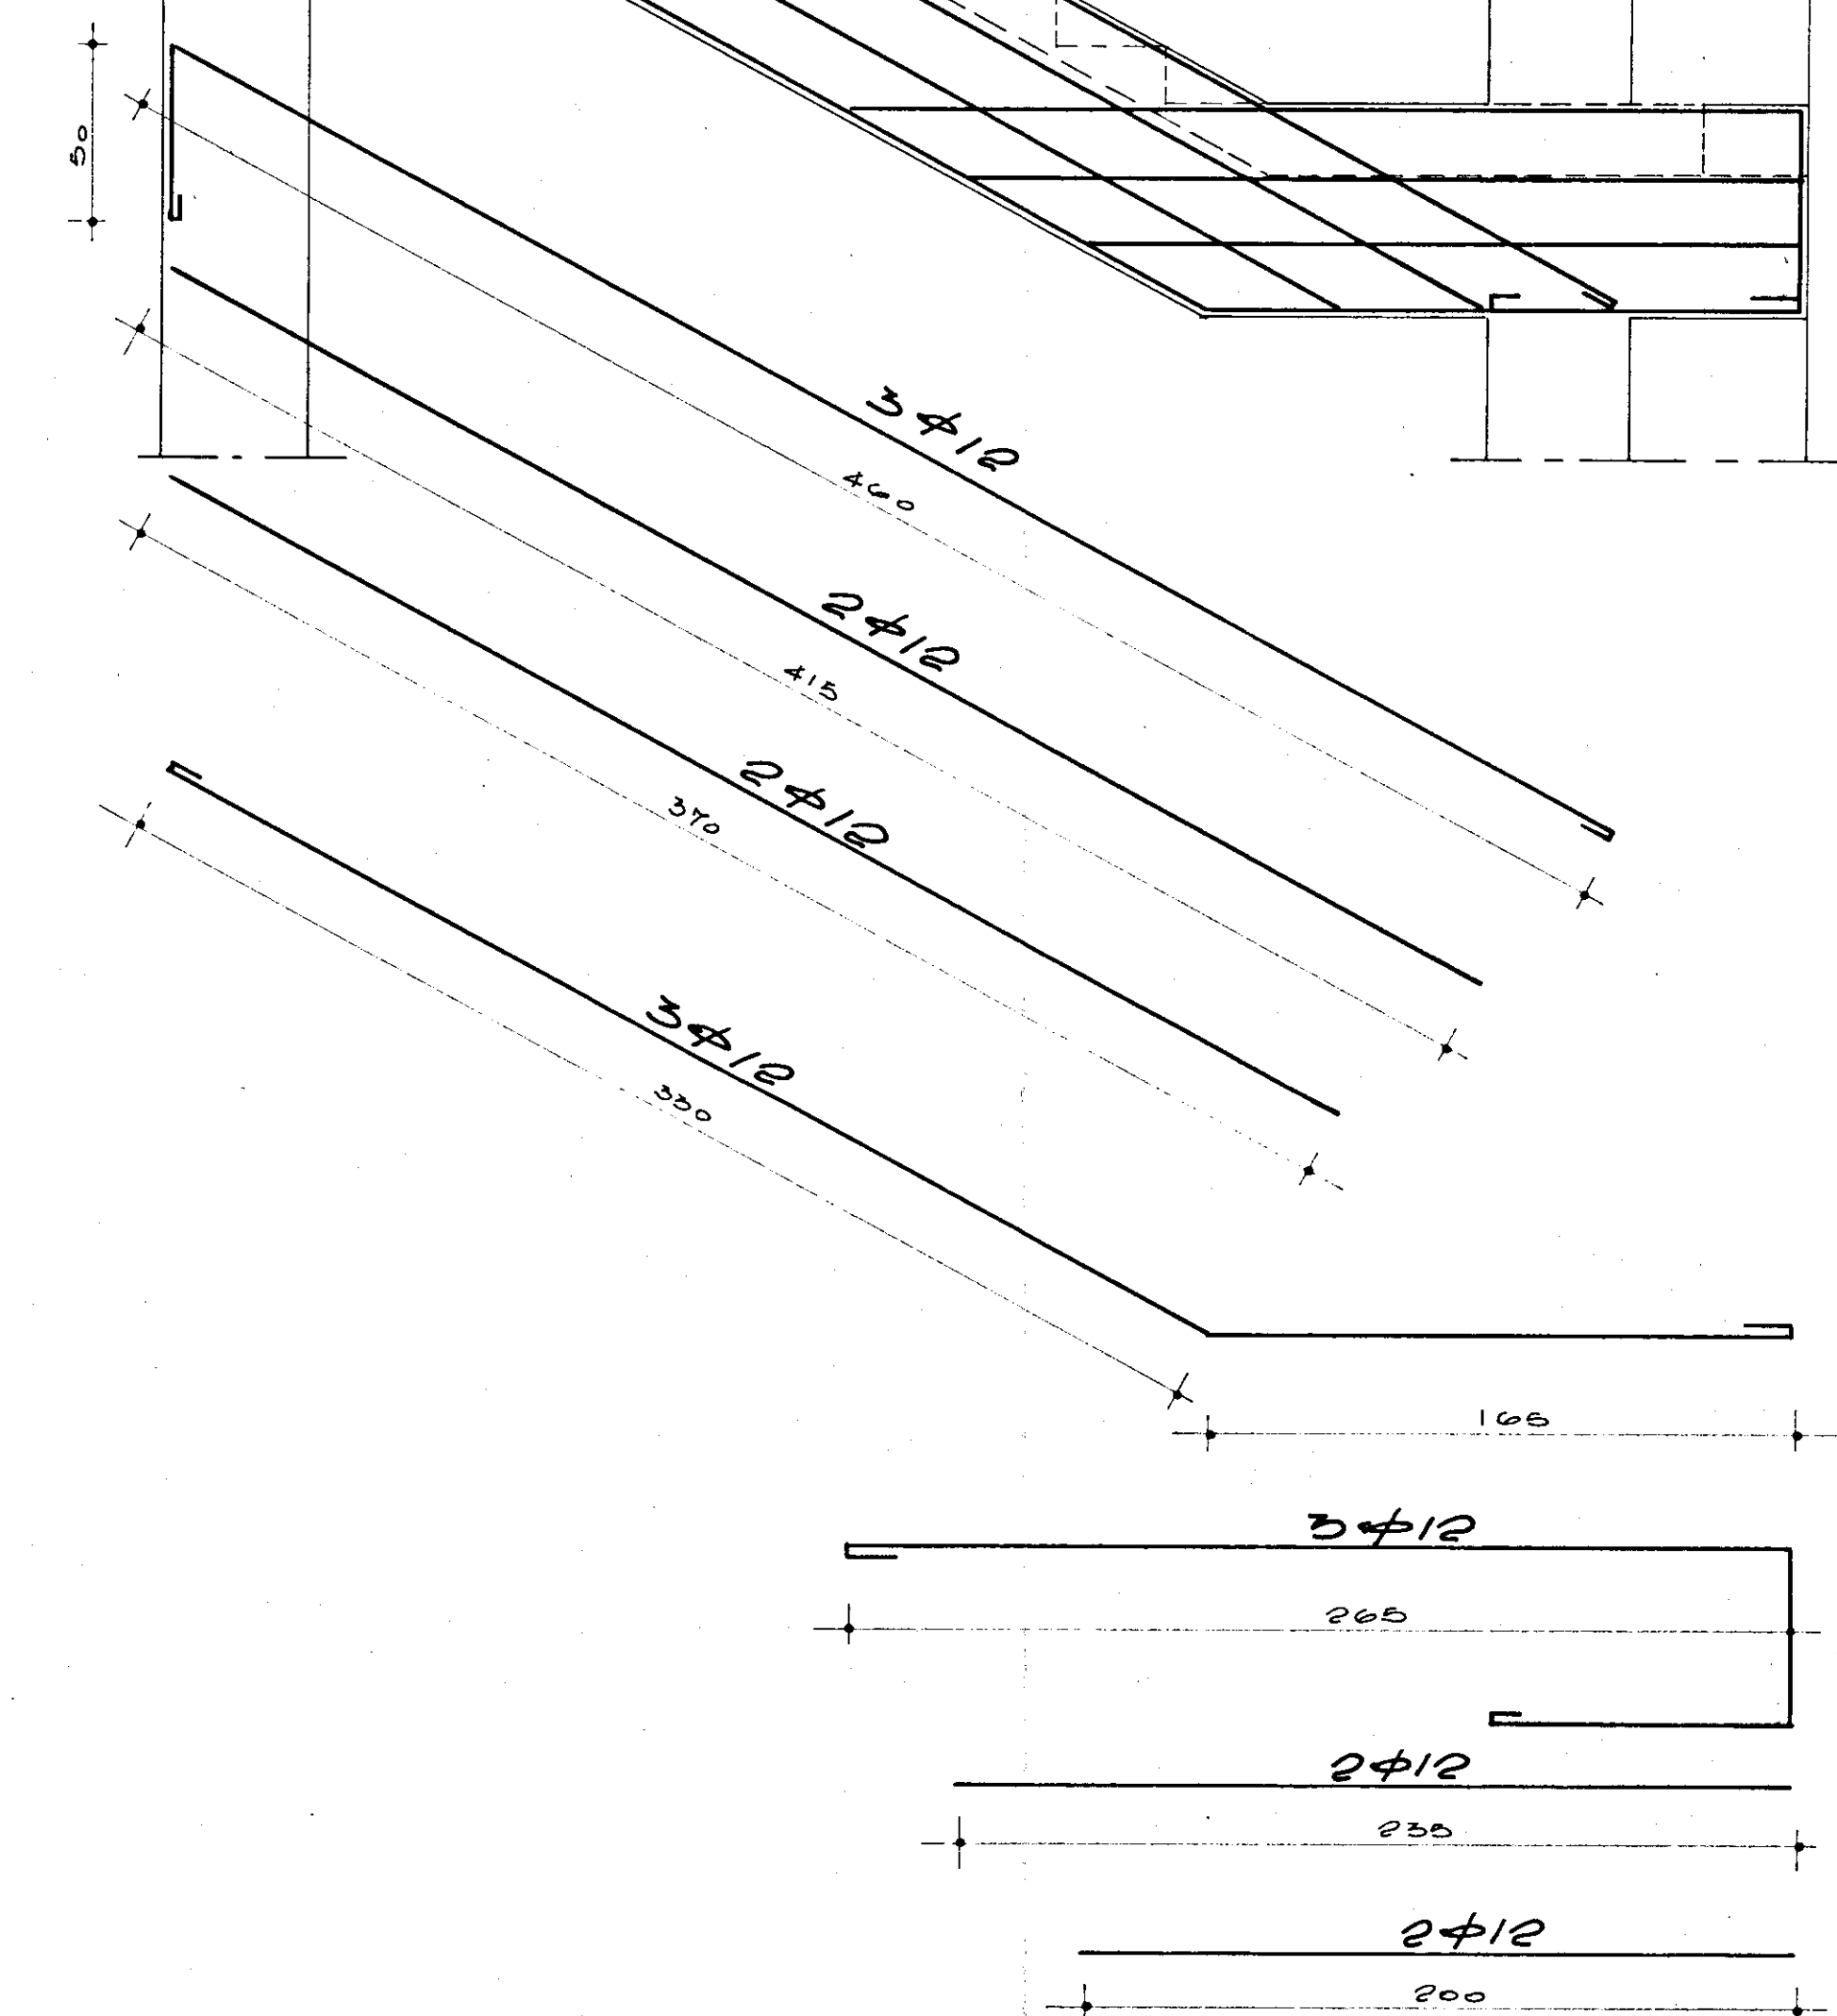
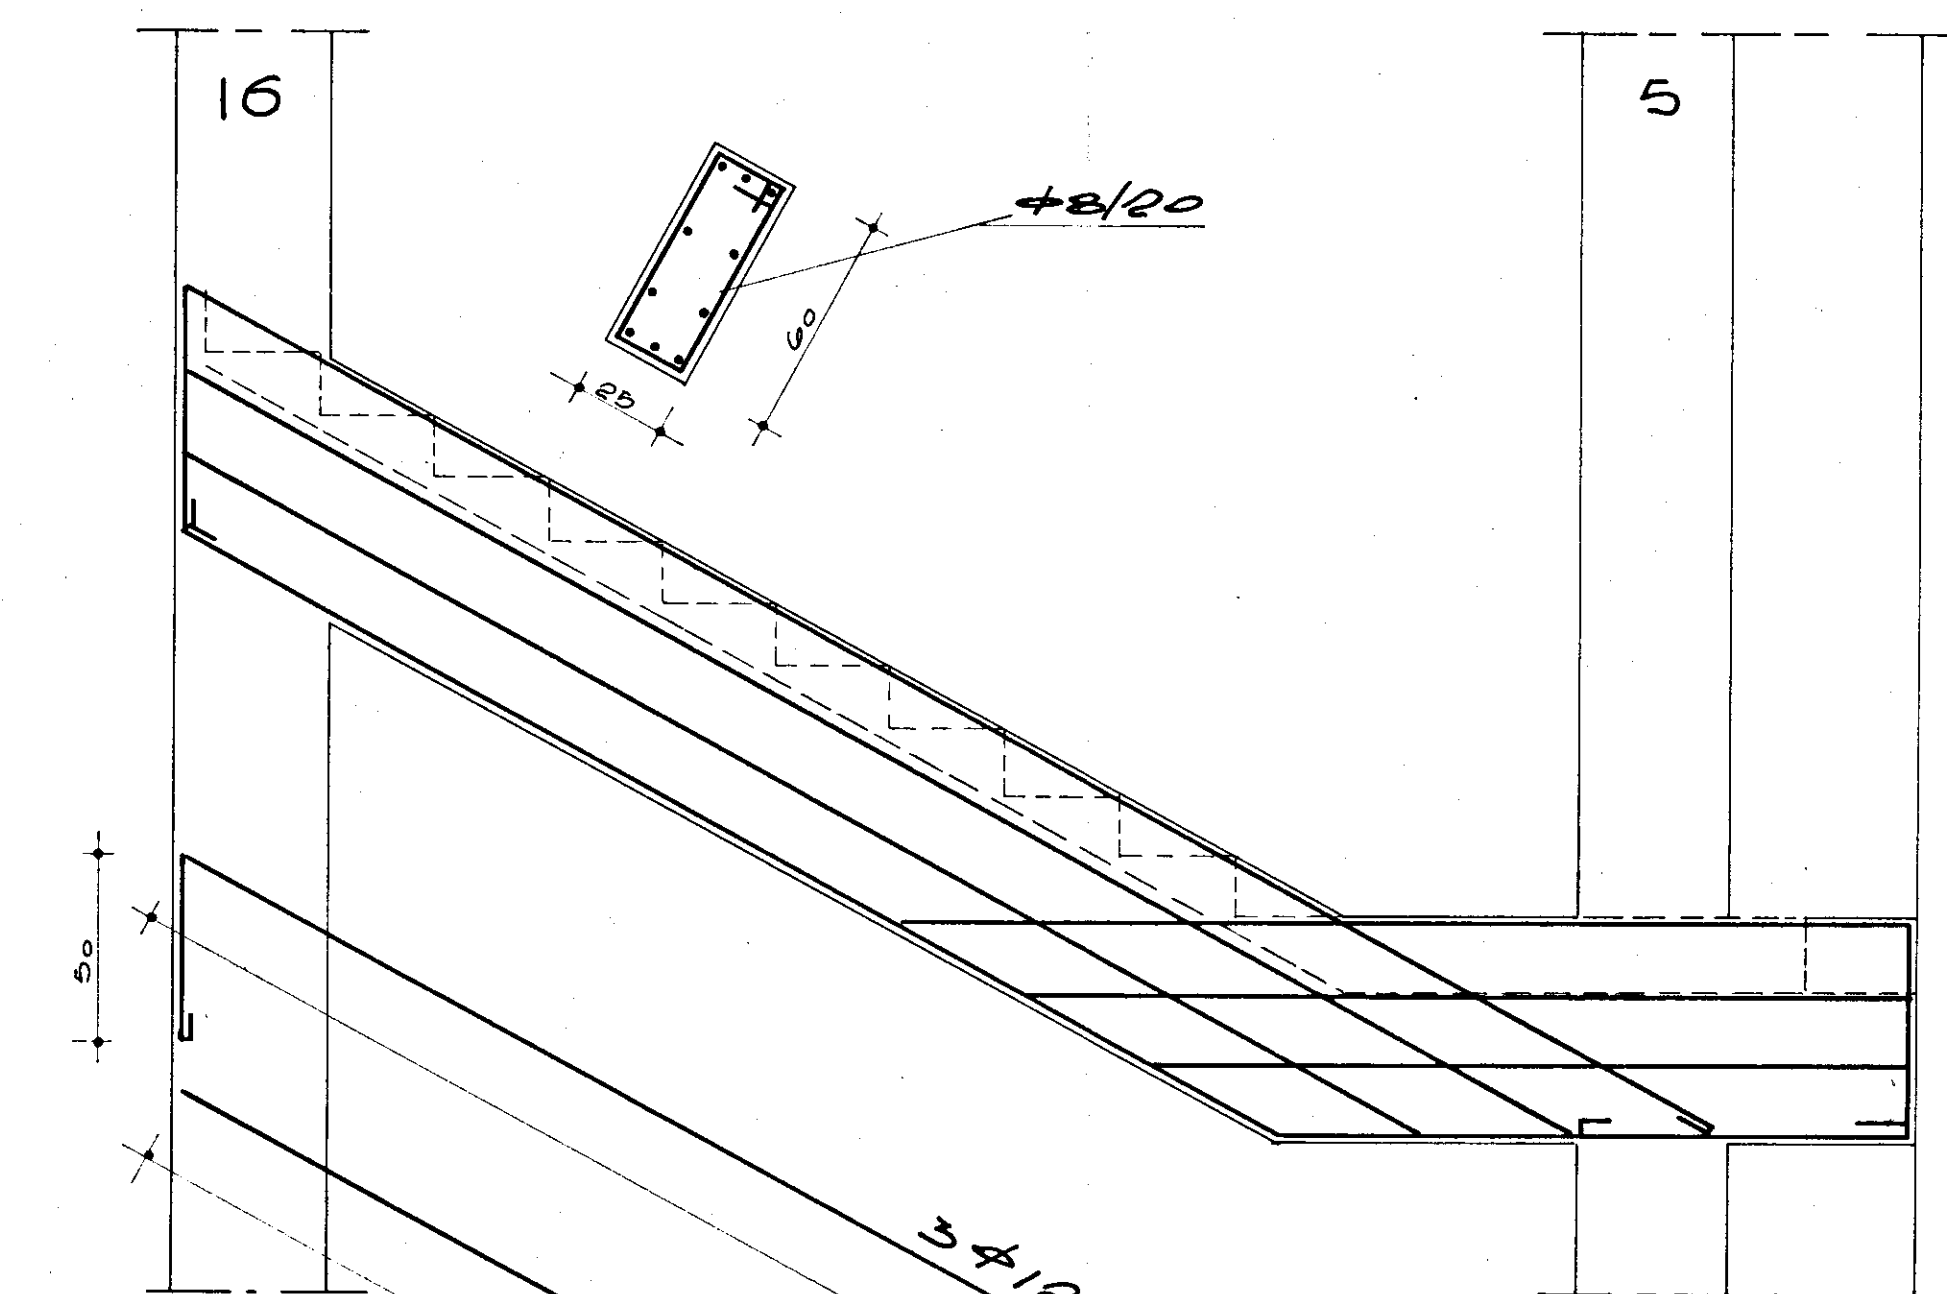
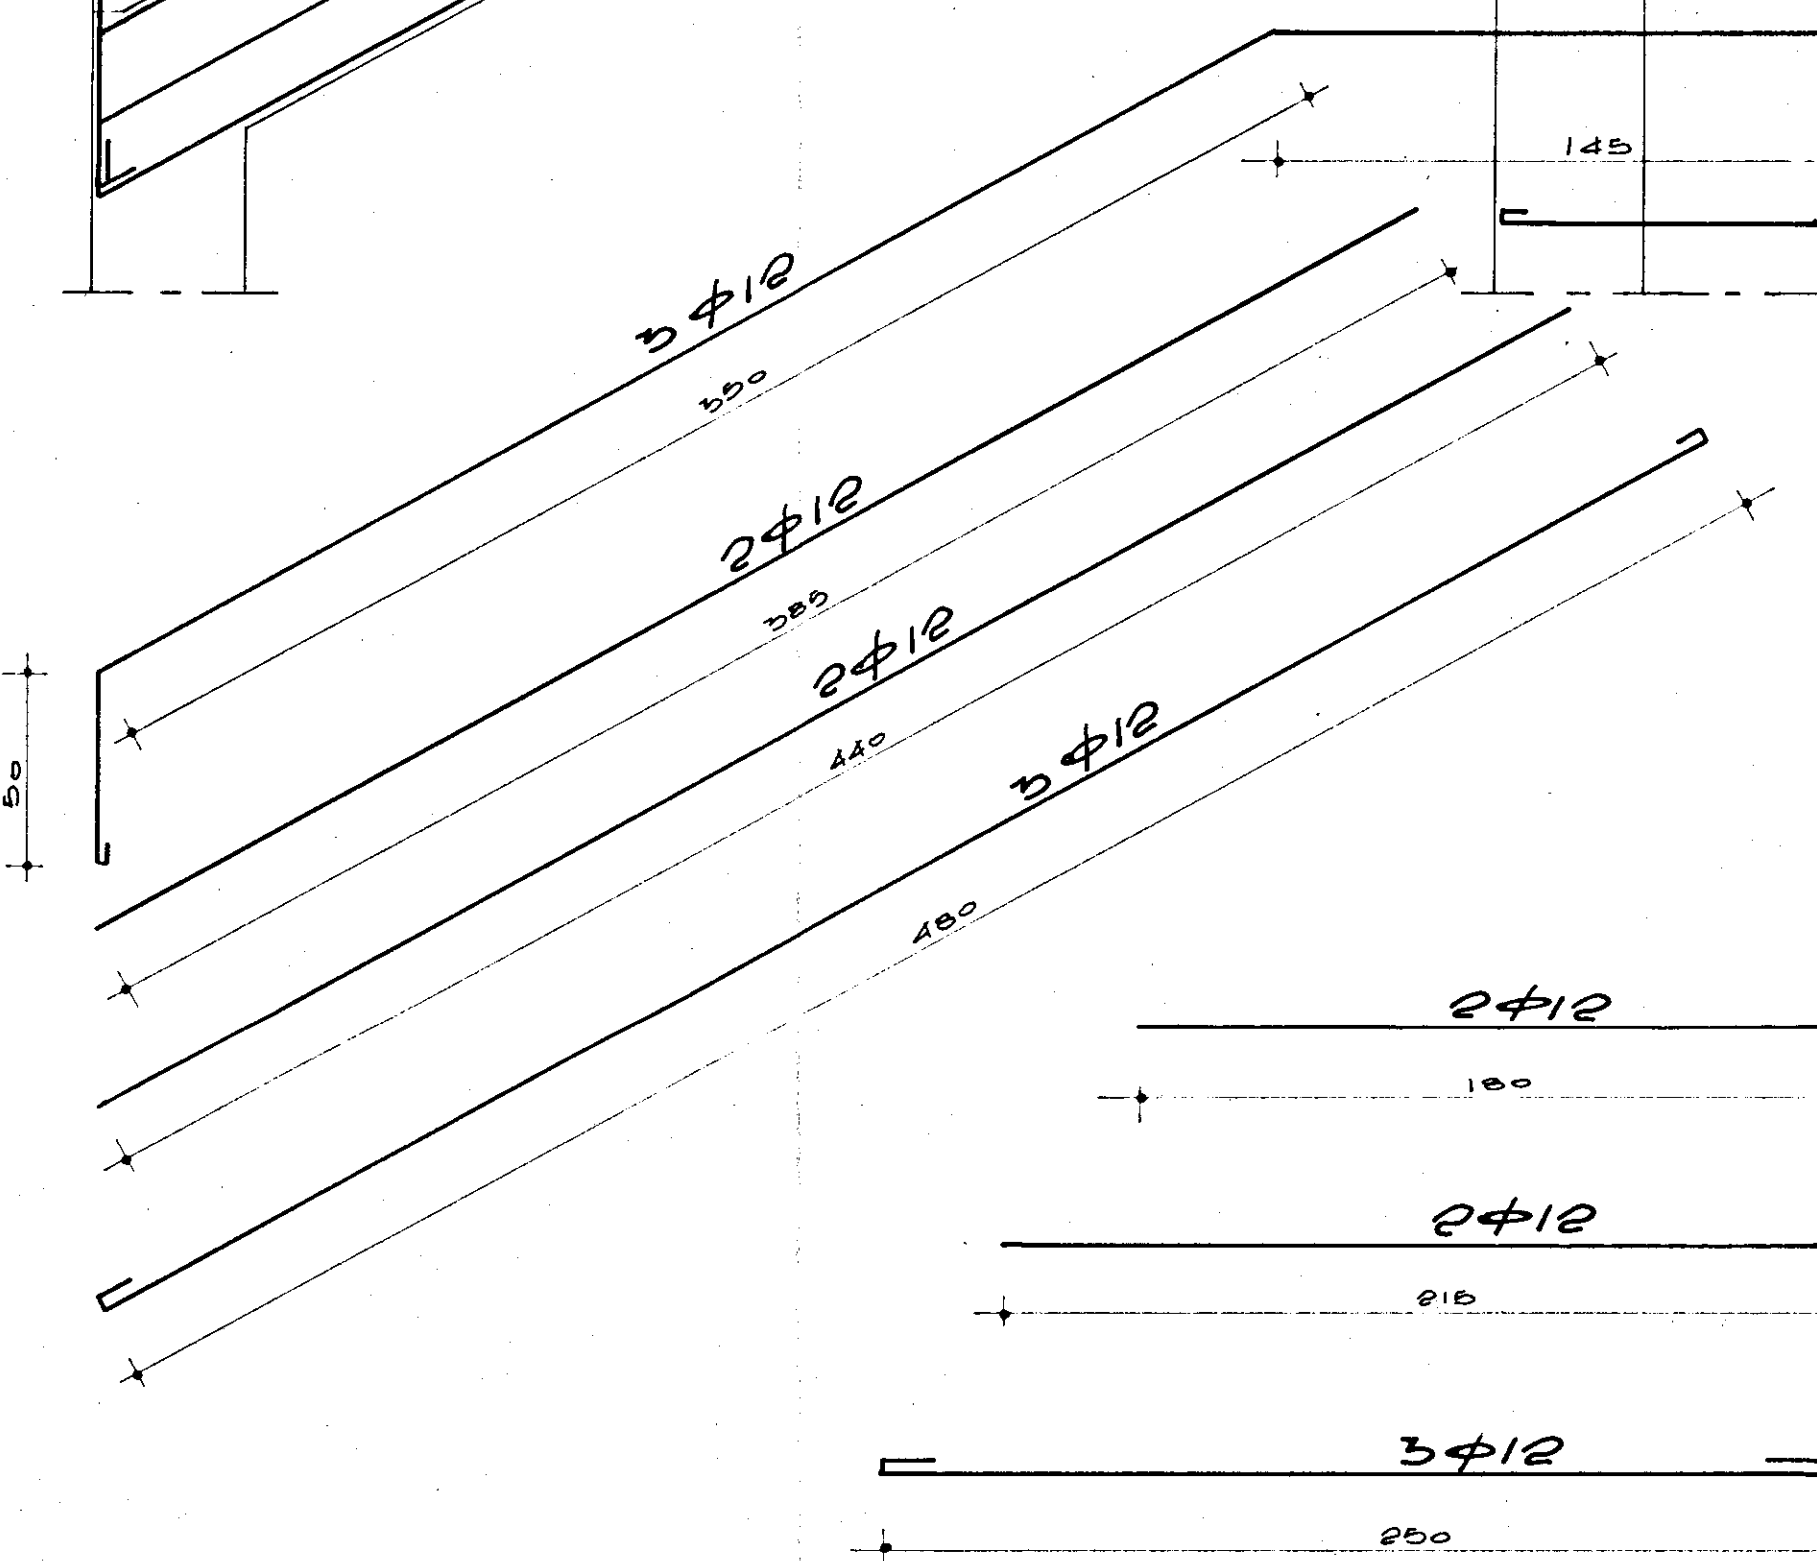


Calcestruzzo R 250
Acciaio Aq 42

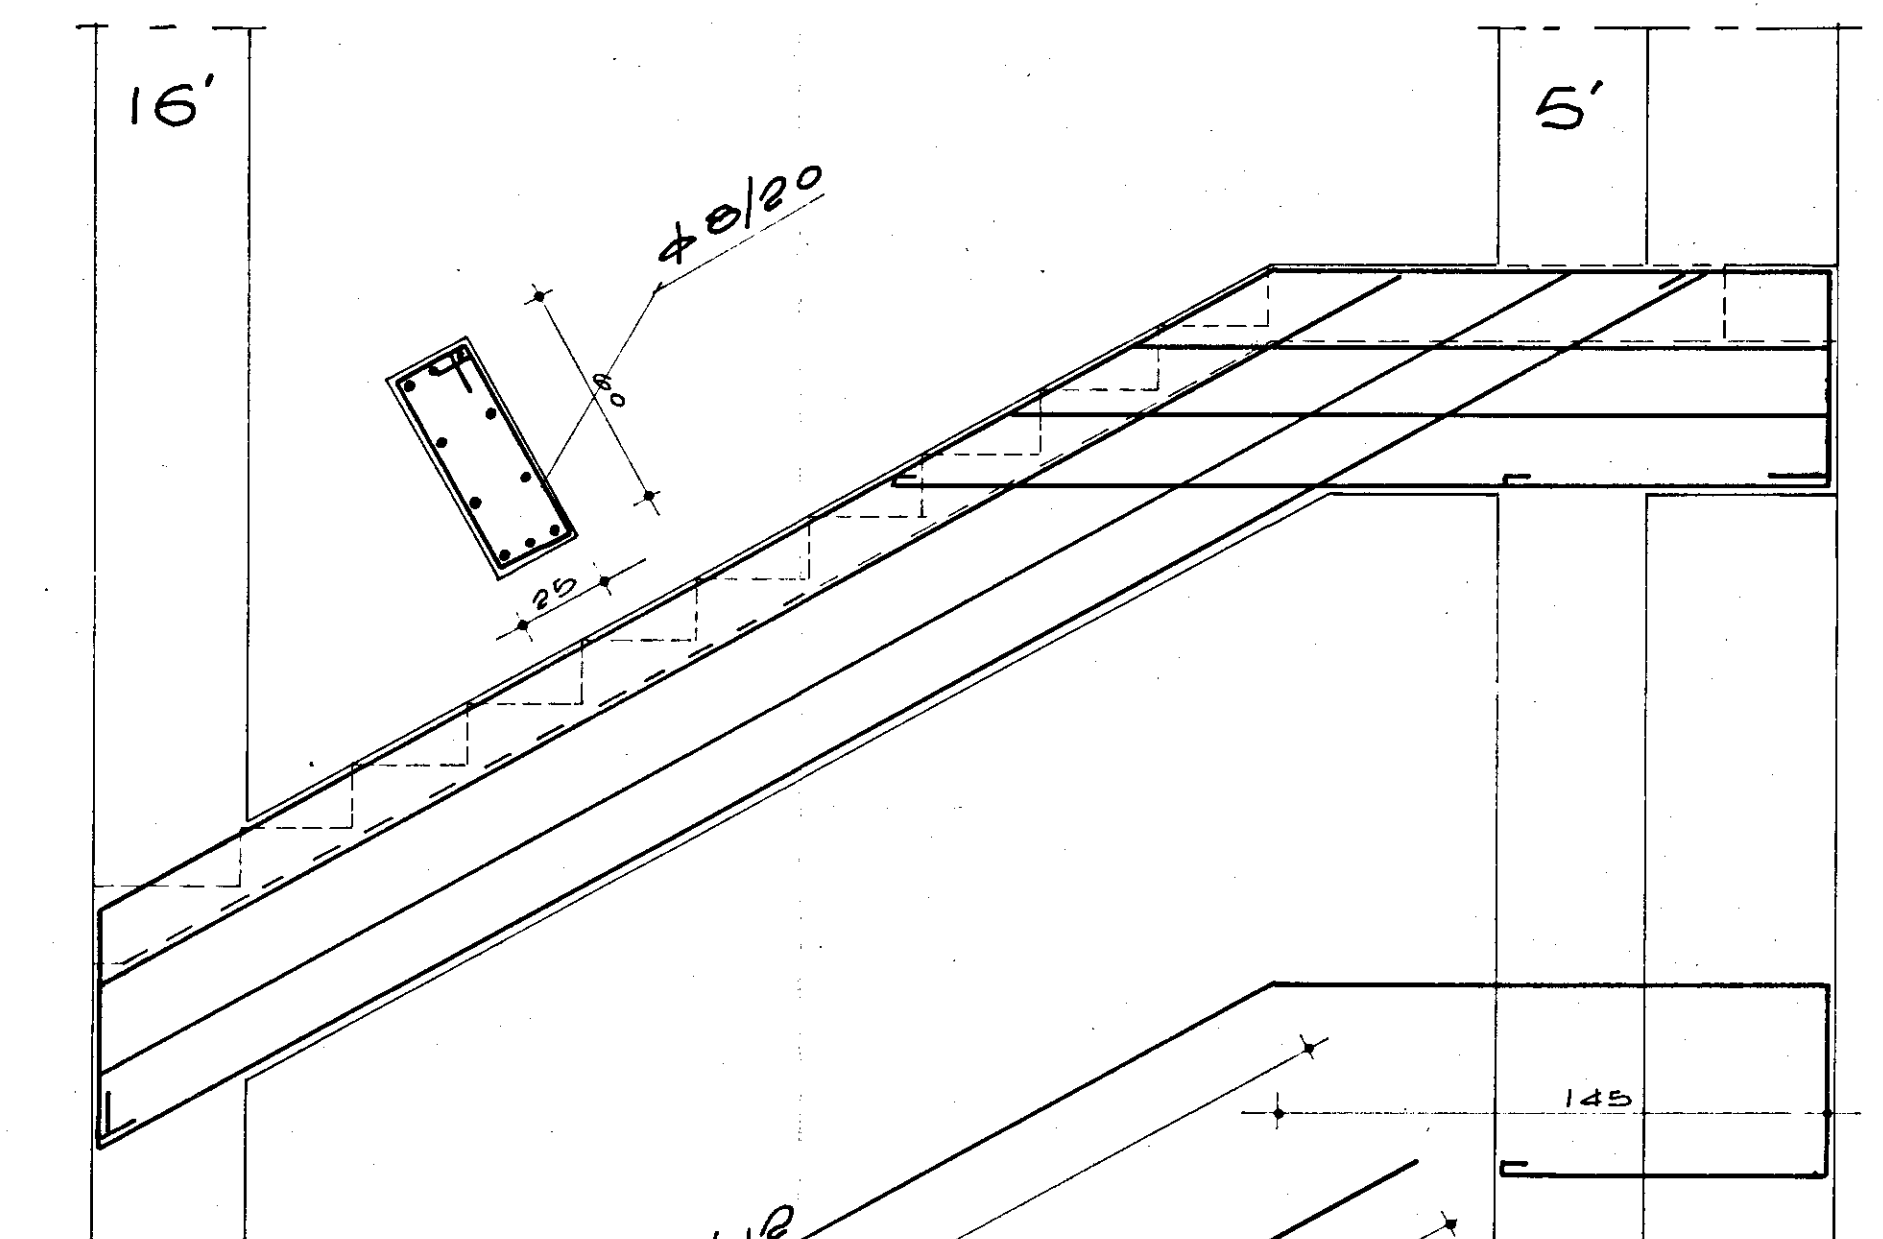

GESTIONE CASE LAVORATORI		STAZIONE APPALTANTE	
(LEGG. 14.2.1963 N° 801) INTERVENTO N° 1/AZ		I.A.C.P.	
QUARTIERE "S. ELIA" BRINDISI		S	
Edilizia Sovvenzionata		6	
EDIFICIO TIPO D			
VANO SCALA: ARMATURE			
Dr. Ing. Francesco D'ALONZO	EDILIZIA	Dr. Ing. Rino ROMANAZZI	STRUTTURE
Dr. Ing. Rino ROMANAZZI	STRUTTURE	Dr. Ing. Paolo FALIVA	IMPIANTI
Dr. Ing. Paolo FALIVA	IMPIANTI	Dr. Ing. Aldo MALDARI	PROGRAMMAZIONE
Dr. Ing. Aldo MALDARI	PROGRAMMAZIONE	I.A.C.P.	DIREZIONE LAVORI