


ISTITUTO AUTONOMO CASE POPOLARI PER LA PROVINCIA DI BRINDISI


PROGETTO CASE POPOLARI IN FASANO

FABBRICATO B - PIANTE - SCALA 1:100


PIANTA FONDAZIONI

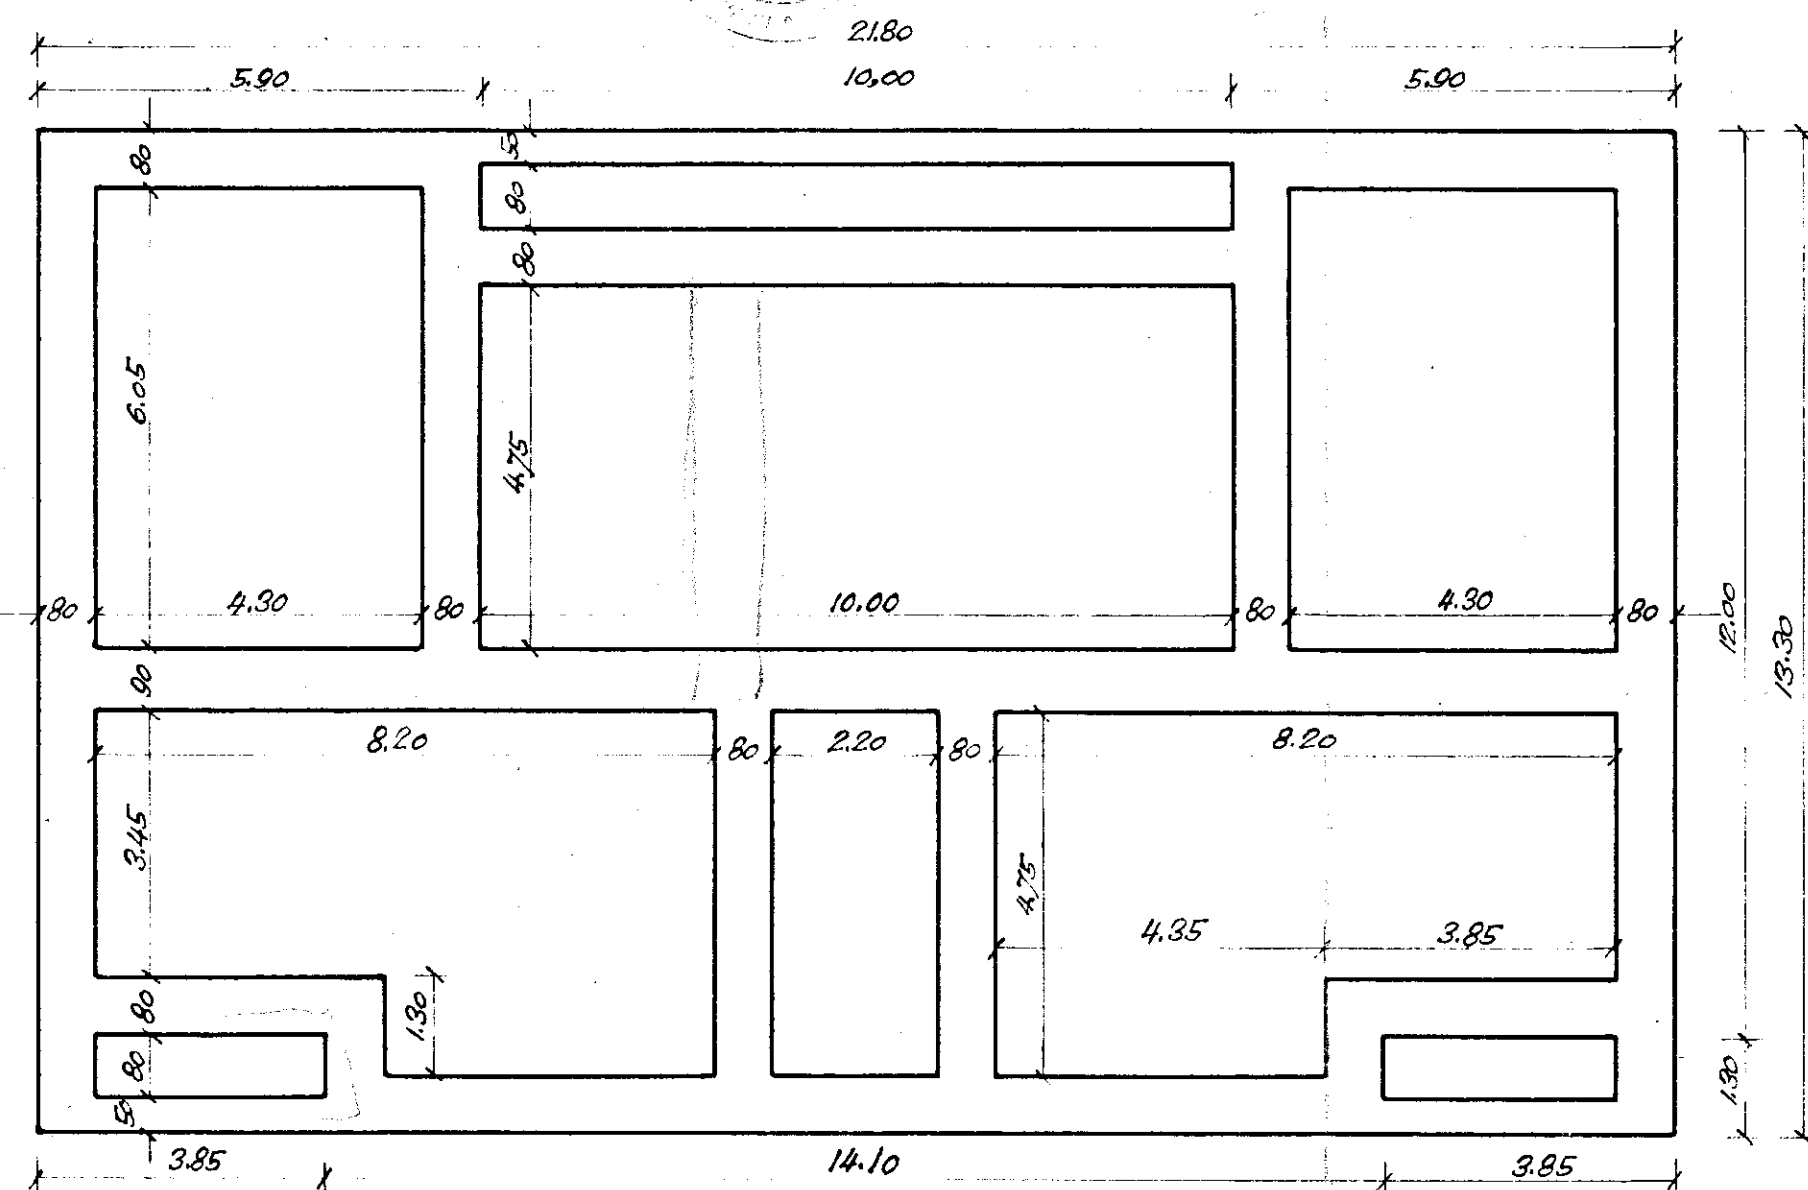


PIANO SEMINTERRATO

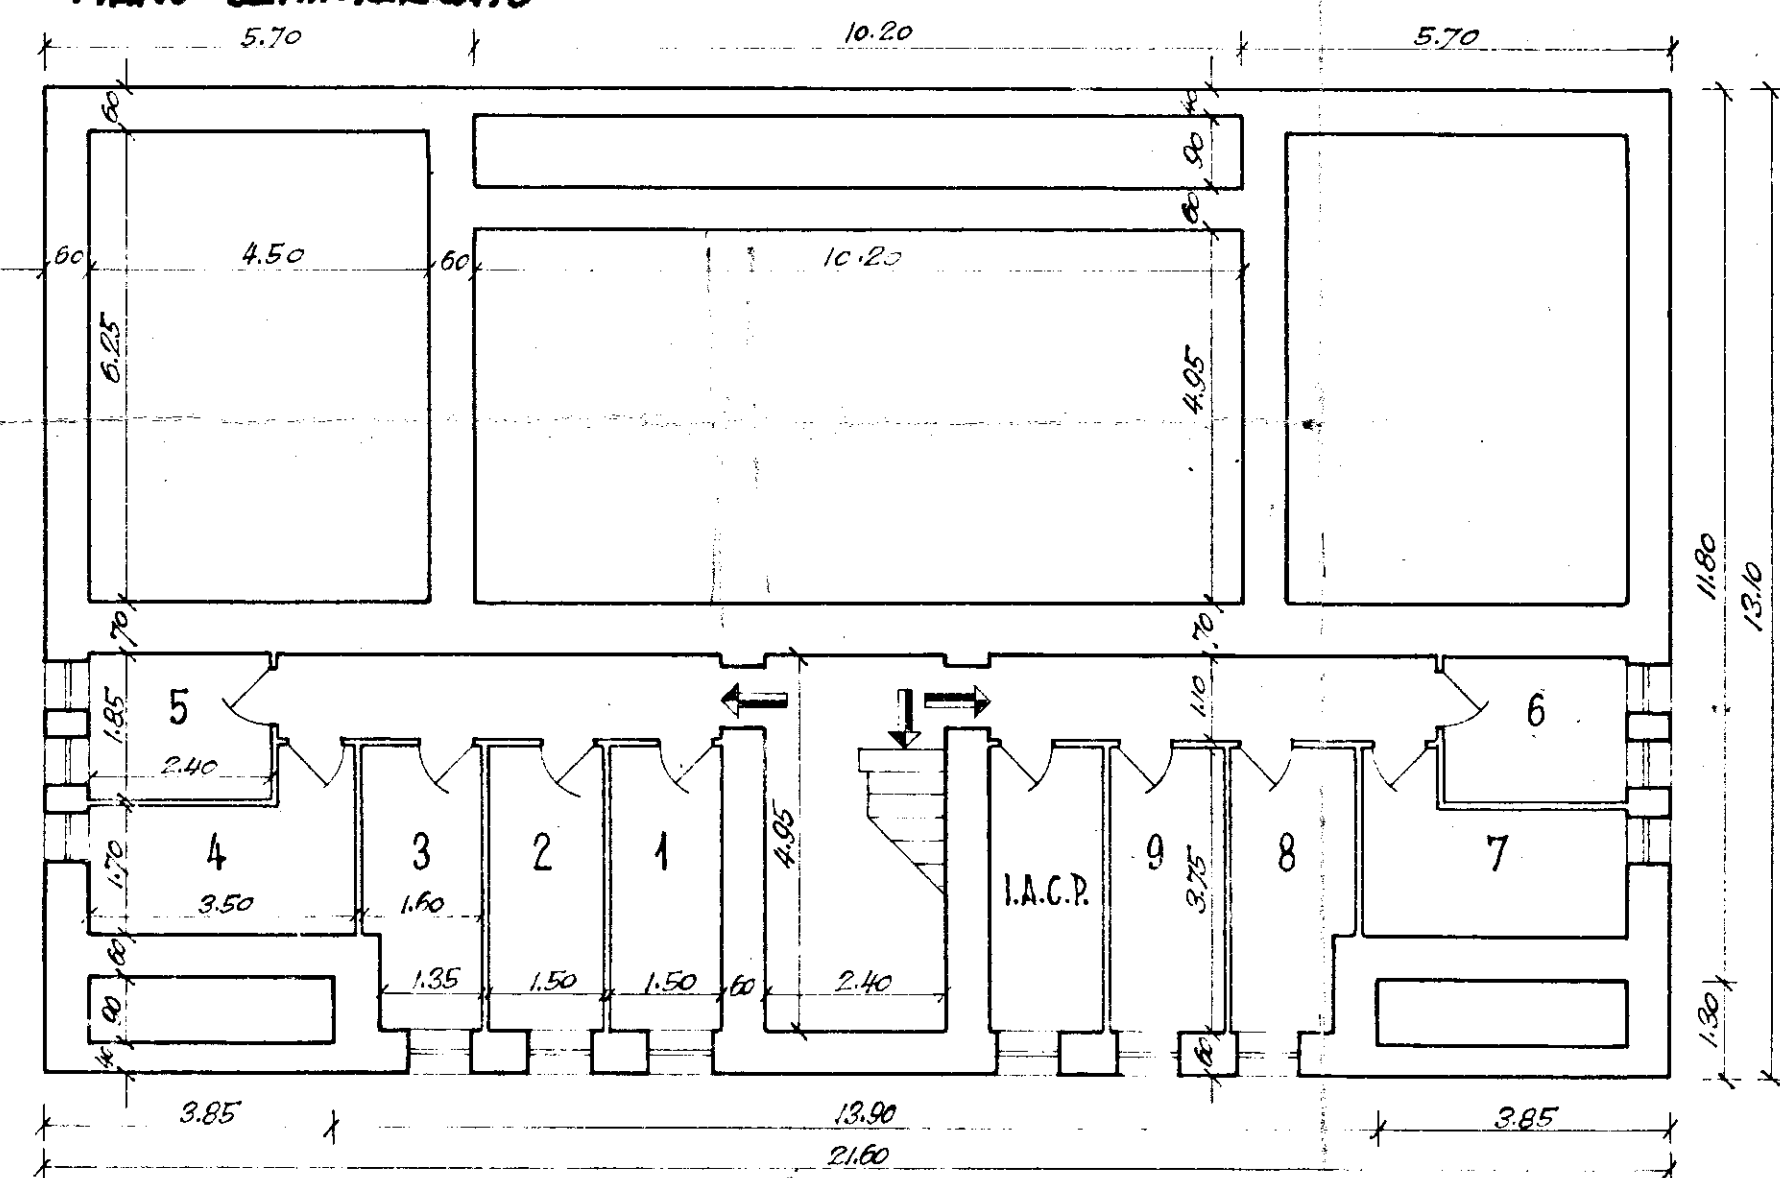


PIANO TERRA E PRIMO PIANO

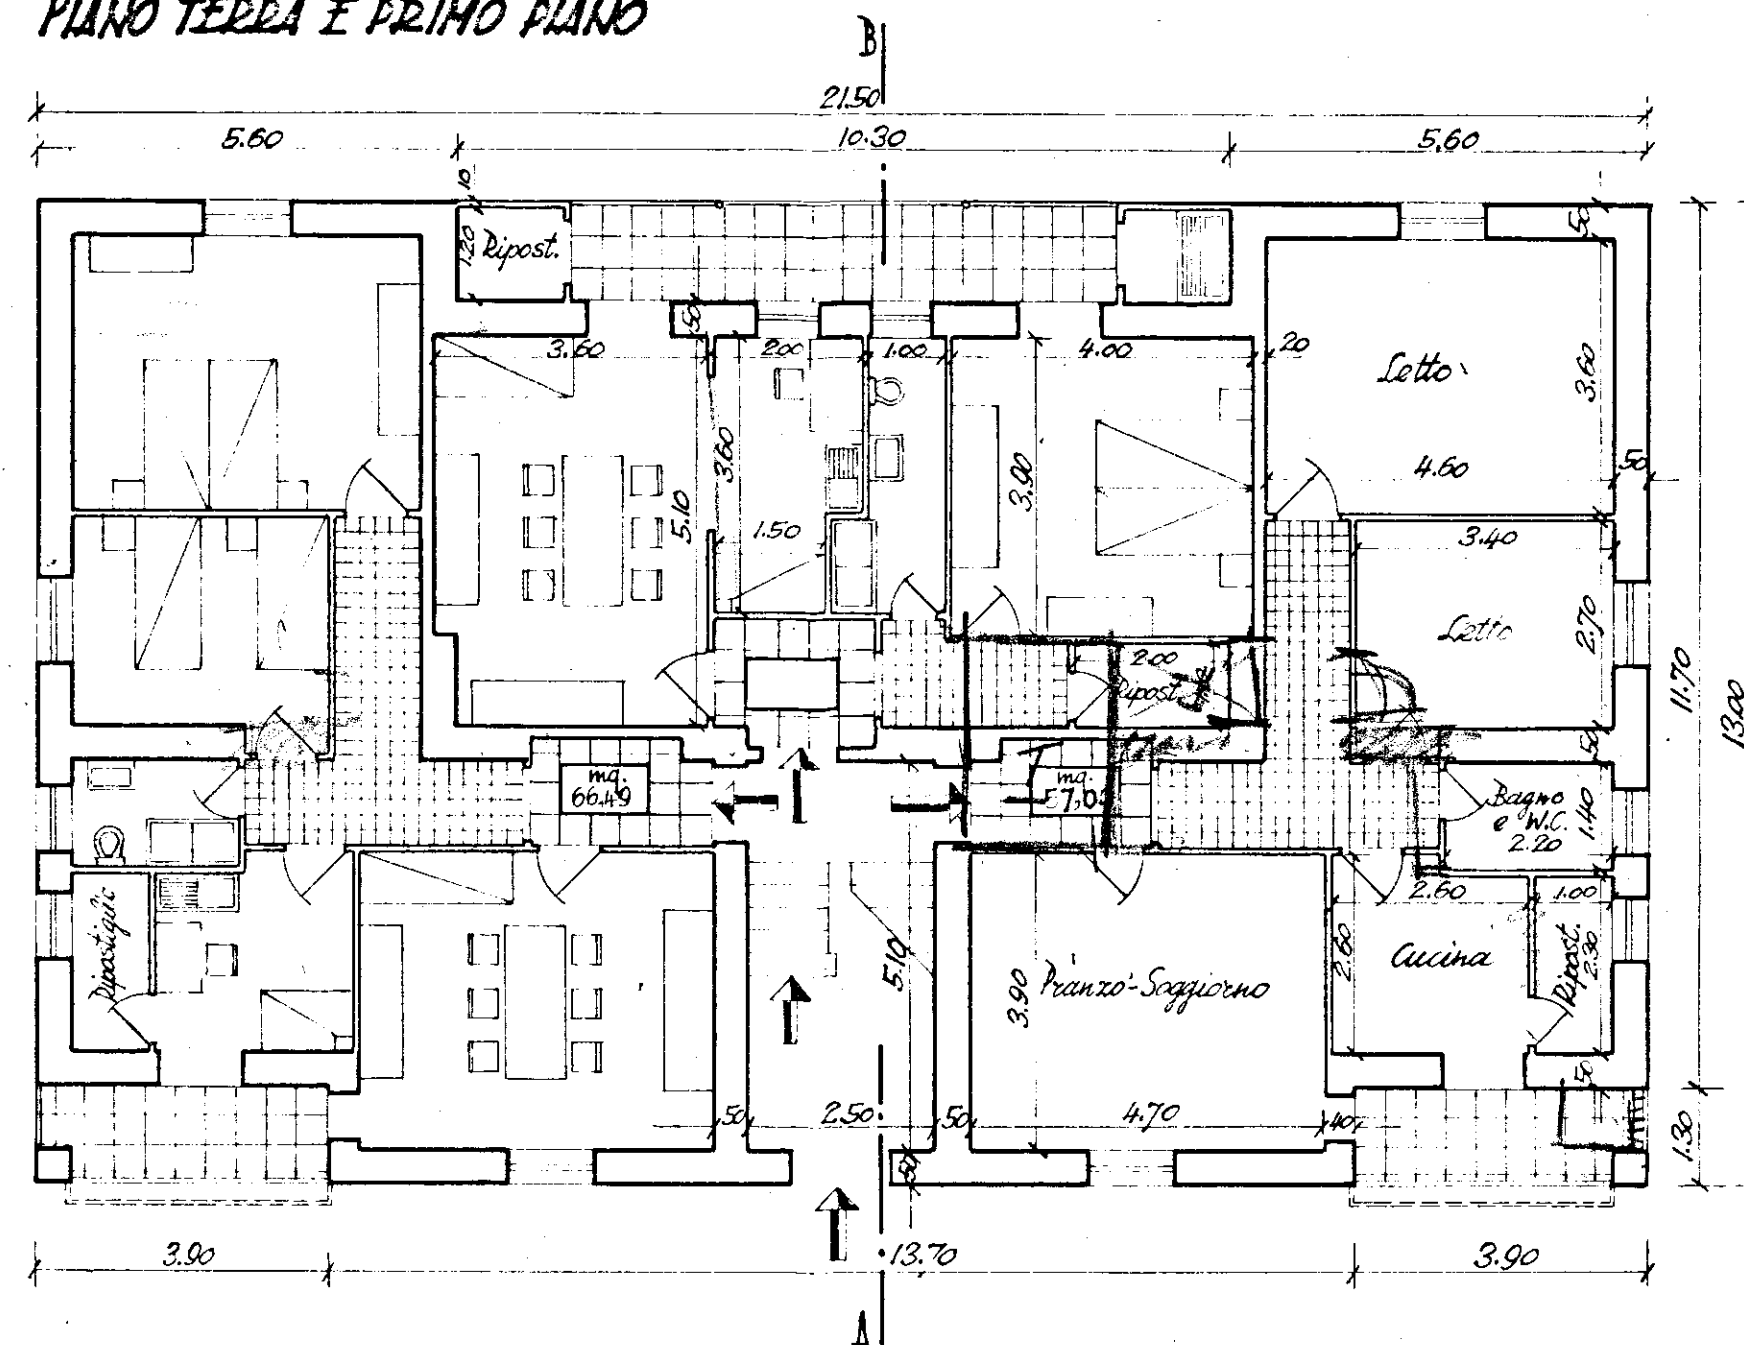

SECONDO PIANO

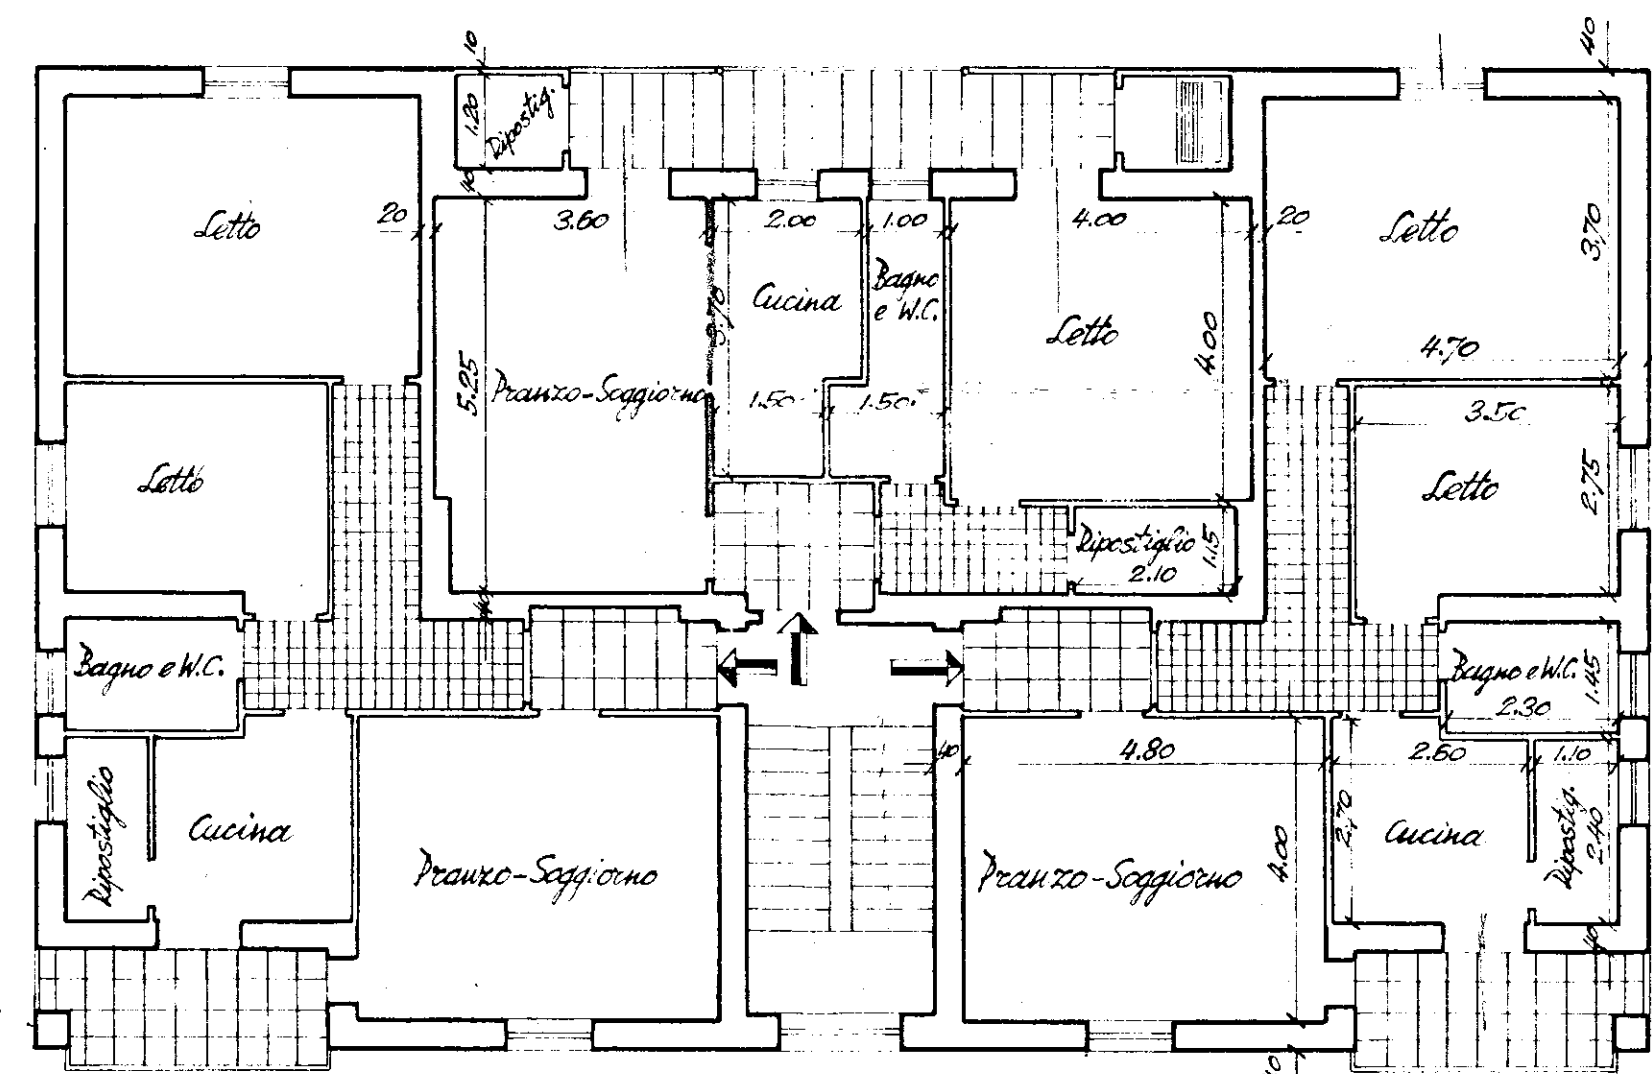

PLANIMETRIA - SCALA 1:1000

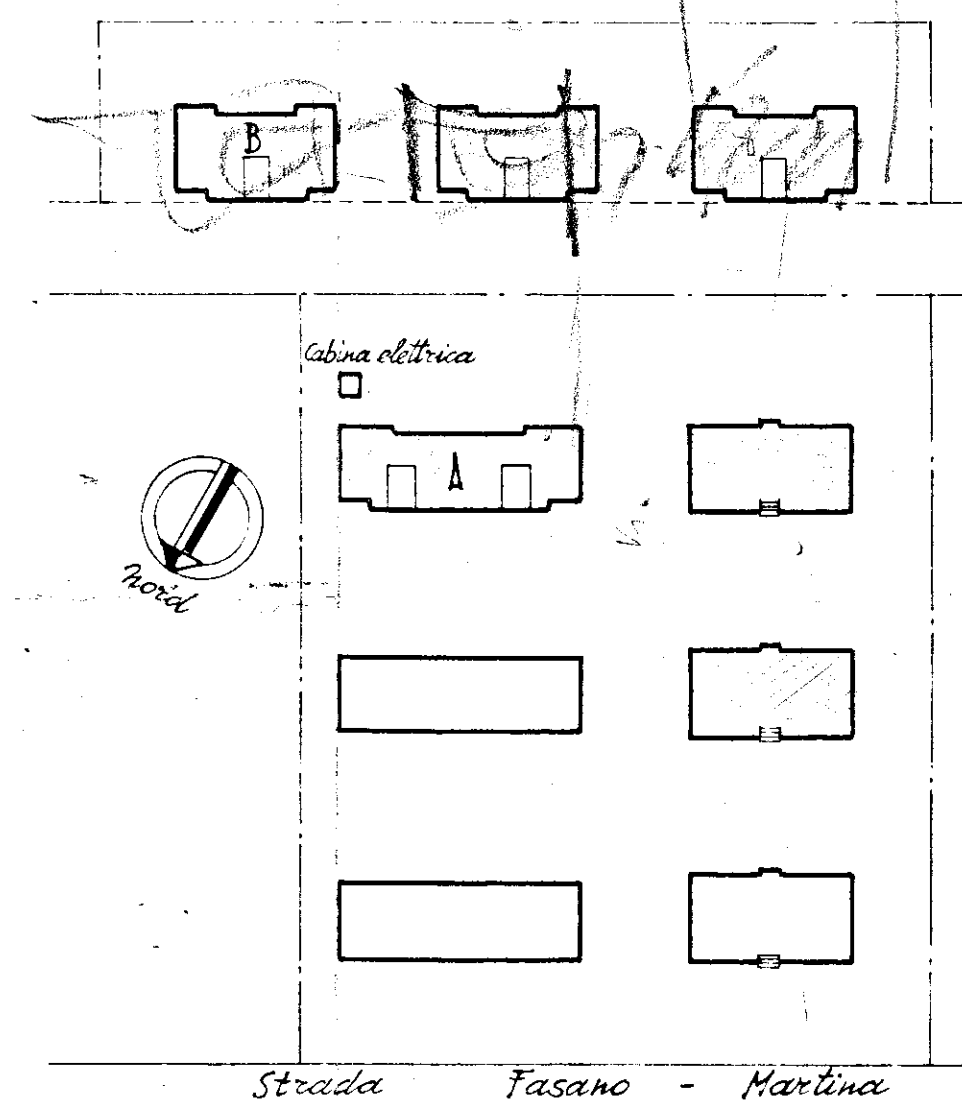

275 137