

*Sistemazione urbanistica  
in Ostuni e progetti  
delle unità edilizie.*

*tre copie  
per l'architetto  
Mammuto  
Bianchi*

Progetti:


Capo Gruppo On. F. della Sala.  
Ing. D. d'Albora.  
Ing. M. della Sala.  
Ing. G. Righelli.

*situazione attuale e viabilità di progetto.*

TAV. I

scala 1:2000

*piano incremento occupazione quindici  
costruzioni di caso per lavoratori e soltanto  
edifici appartenenti I.A.I.P. BRINDISI.*

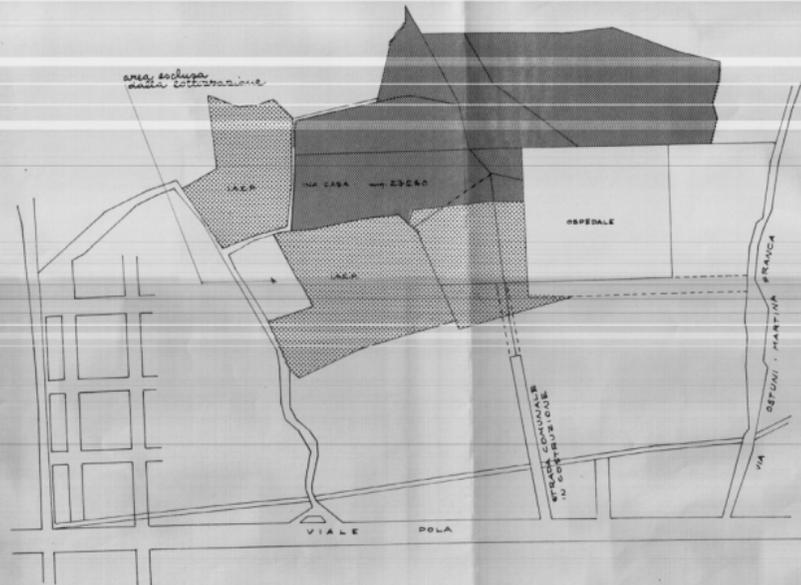


*situazione attuale • SCALA 1:2000*

NOTA:

*strada comunale di progetto  
che dirimpia l'edificazione  
a nord di essa ed il successivo  
sviluppo della zona a sud,  
in presenza di detta arteria  
mentre garantisce il carattere residenziale  
di assoluto dominio pedonale della zona,  
assicura il completamento organico  
della rete viaria per il successivo  
sviluppo edilizio.*

*risultati di lotizzazione  
interessante I.A.P.  
UNA CASA • OSPEDALE*

*1) suscettività di  
recupero e  
miglioramento in rapporto  
alle sue nuove  
funzioni*

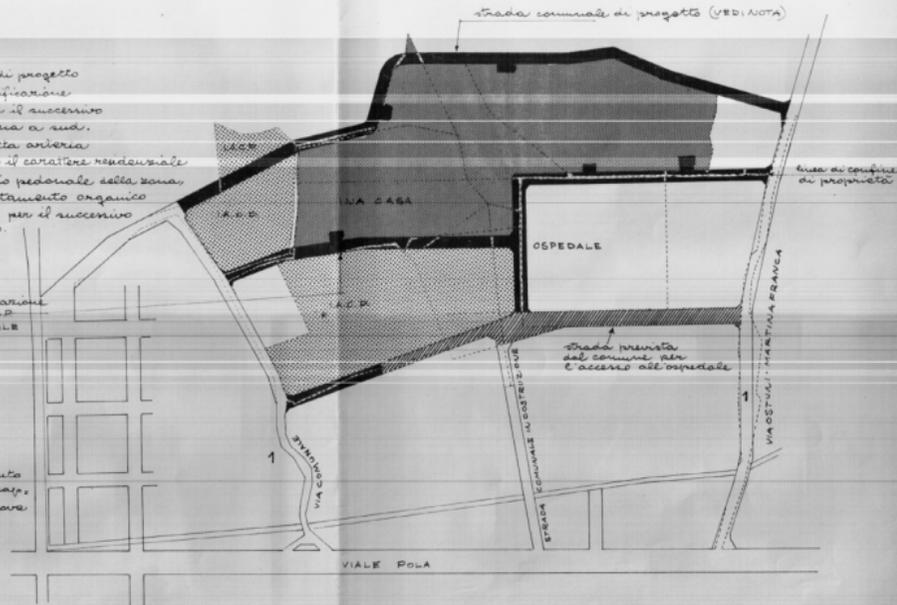

*viabilità di progetto • SCALA 1:2000*