

ISTITUTO AUTONOMO PER LE CASE POPOLARI
DELLA PROVINCIA DI BRINDISI

ELEMENTI DI INDIVIDUAZIONE DELL'UNITA' IMMOBILIARE

ASSEGNATARIO .FRASCARO Salvatore.....
COMUNE DIBrindisi..... QuartiereCommenda.....
Lotto-Cantiere 11251... ViaAlto Adige..... Civ. 7.
PalazzinaF..... ScalaB..... Piano3°..... Int.7.....

ALLOGGIO di n.3..... stanze utili oltre gli accessori.

IN CATASTO E.U. - L'alloggio è riportato alla Partita1906..... Fo
glio di mappa53..... Partic.536..... sub.15..... Categ.A/3..... classe
.....2^a..... consistenza catastale vani5,50..... Rendita Catastale £.2180.....

BOX - GARAGE - E' riportato in C.E.U. alla Partita Foglio
di mappa Partic. sub. Categ. Classe
consistenza Catastale.Mq..... Rend. Cat. £.

CONFINANTI ALLOGGIO

NORD .con Via Alto Adige.....
EST .con ann.int.8 scala A.....
SUD .con Largo delle Murge.....
OVEST .con ann.int.8.....

CONFINANTI SCANTINATO - BOX

NORD .con Via Alto Adige.....
EST .con scantinato int.8.....
SUD .con corridoio comune.....
OVEST .con scant.int.6.....

CONFINANTI LOCALE COMUNE

NORD
EST
SUD
OVEST

PARTI ED AREE CONDOMINIALI : vano scala e terrazza.....
.....

PARTI ED AREE INDIVIDUALI :
.....

AREA CONSORTILE

IL DIRETTORE TECNICO
(Dott. Ing. Antonio LONGO)

VISTO per la regolarità degli
elementi tecnici

IL CAPO UFFICIO
Manutenzione e Patrimonio
(Geom. Vito Savino)

10 NOV. 1973



[Handwritten signature]

one di BRINDISI
 incio di BRINDISI
 TIERE n° 11251 - (GESTIONE INA - casa)
 oricato Unico: Palazzina F
 lita - Commenda Ovest
 Alto Adige - n° civ. /A- /B- /c

neciv. /A Int. 7- Sup. virt. mq. 76,66
 Int. 8- " " " 76,66


neciv. /B Int. 7- Sup. virt. mq.
 Int. 8- " " "

LOCAZIONE

PIANTA PIANO TERZO

Via Alto Adige

Stessa Ditta

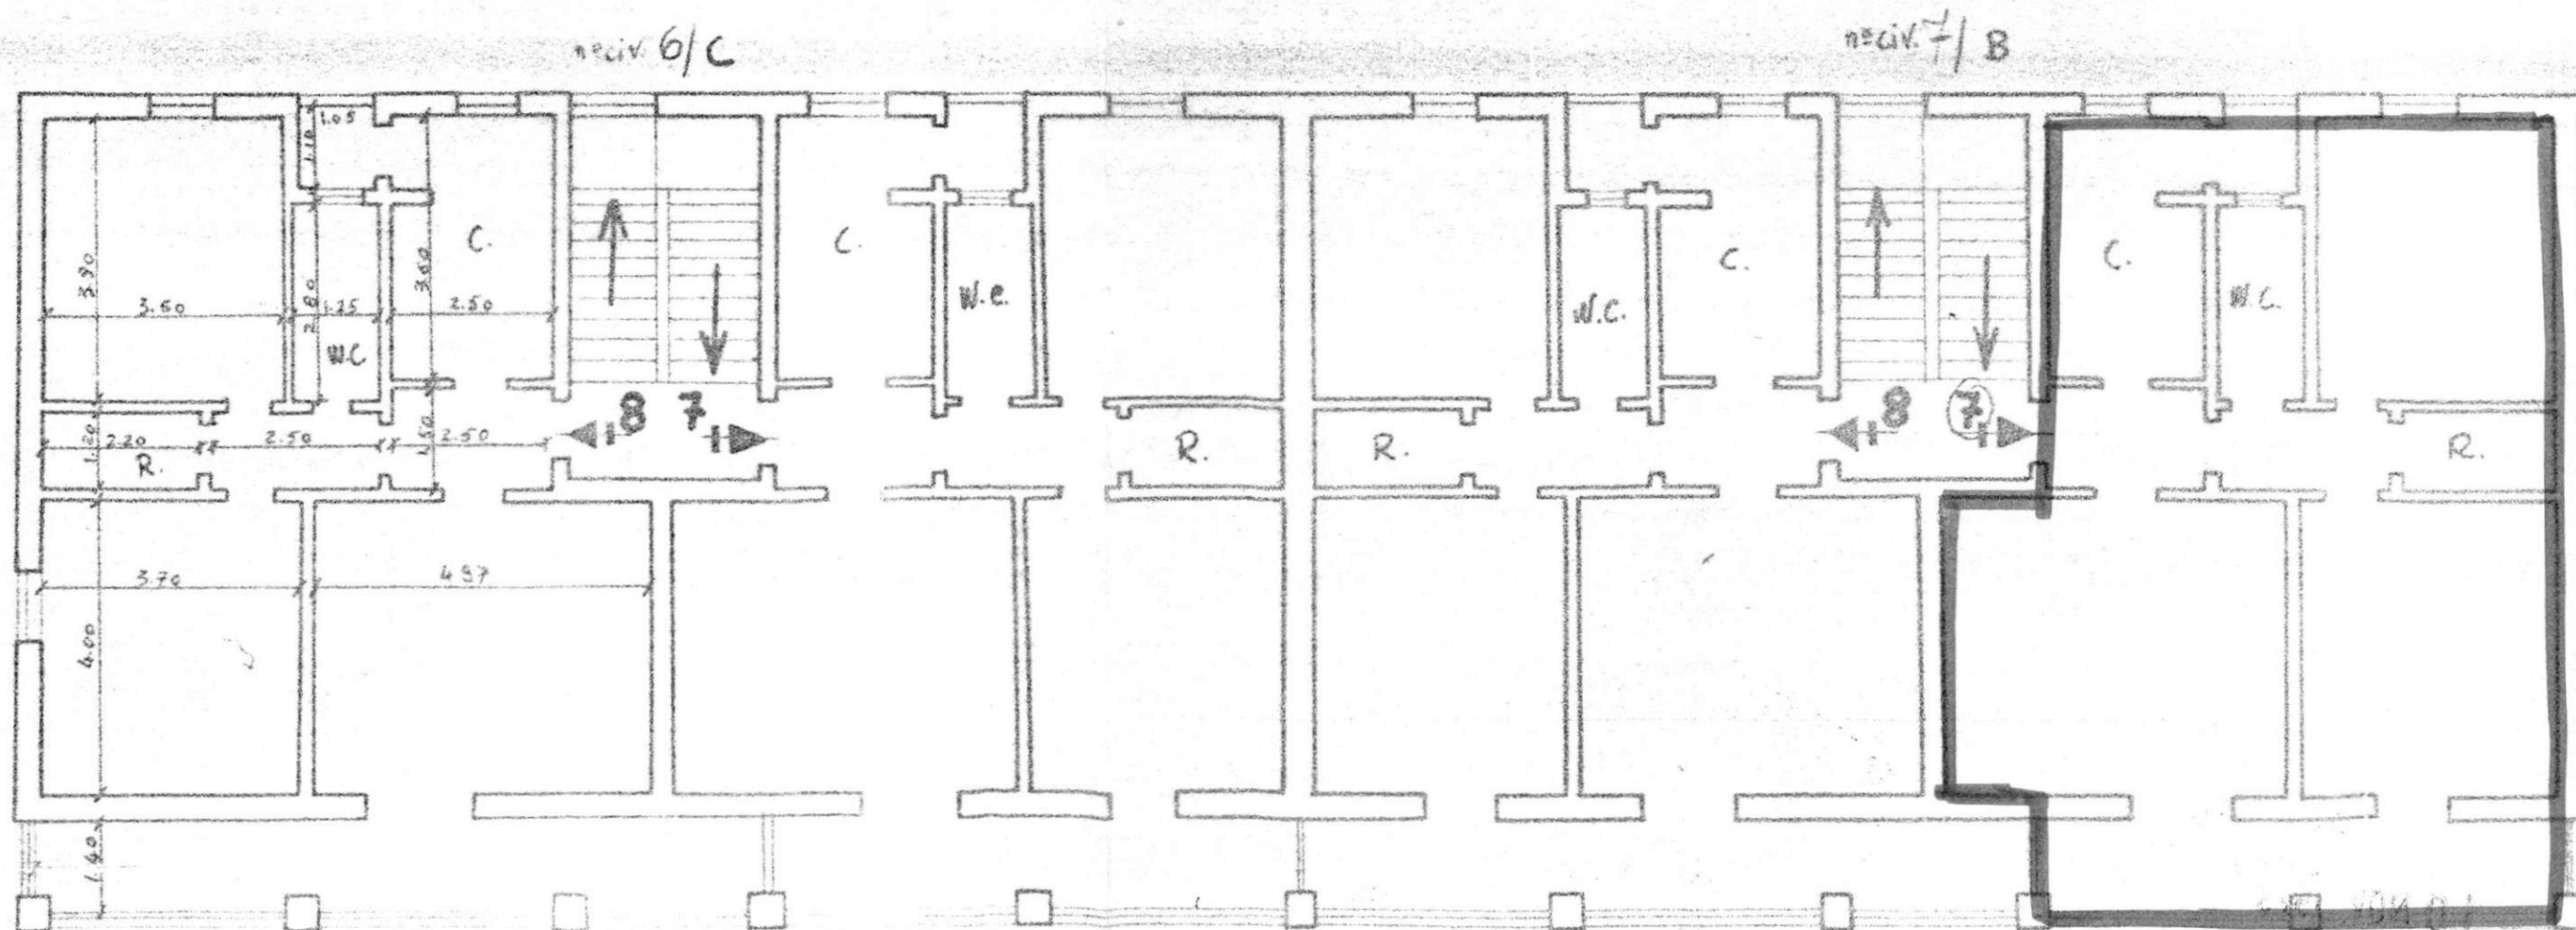

Data della compilazione Settembre 1960

LARGO 3000 Mm

Comune di BRINDISI
 Provincia di BRINDISI
 CANTIERE N° 11251 - (GESTIONE INA-Casa)
 Fabbricato Unico: Palazzina F
 Località - Commenda Ovest
 Via Alto Adige - n° civ. /A- /B- /C

n° civ. / A
 1-
 2-
 3-
 4-
 5-
 6-
 7-
 8-


n° civ. / B
 1-
 2-
 3-
 4-
 5-
 6-
 7-
 8-

LOCAZIONE

Via Alto Adige

PIANTA SCANTINATO

Stessa Ditta

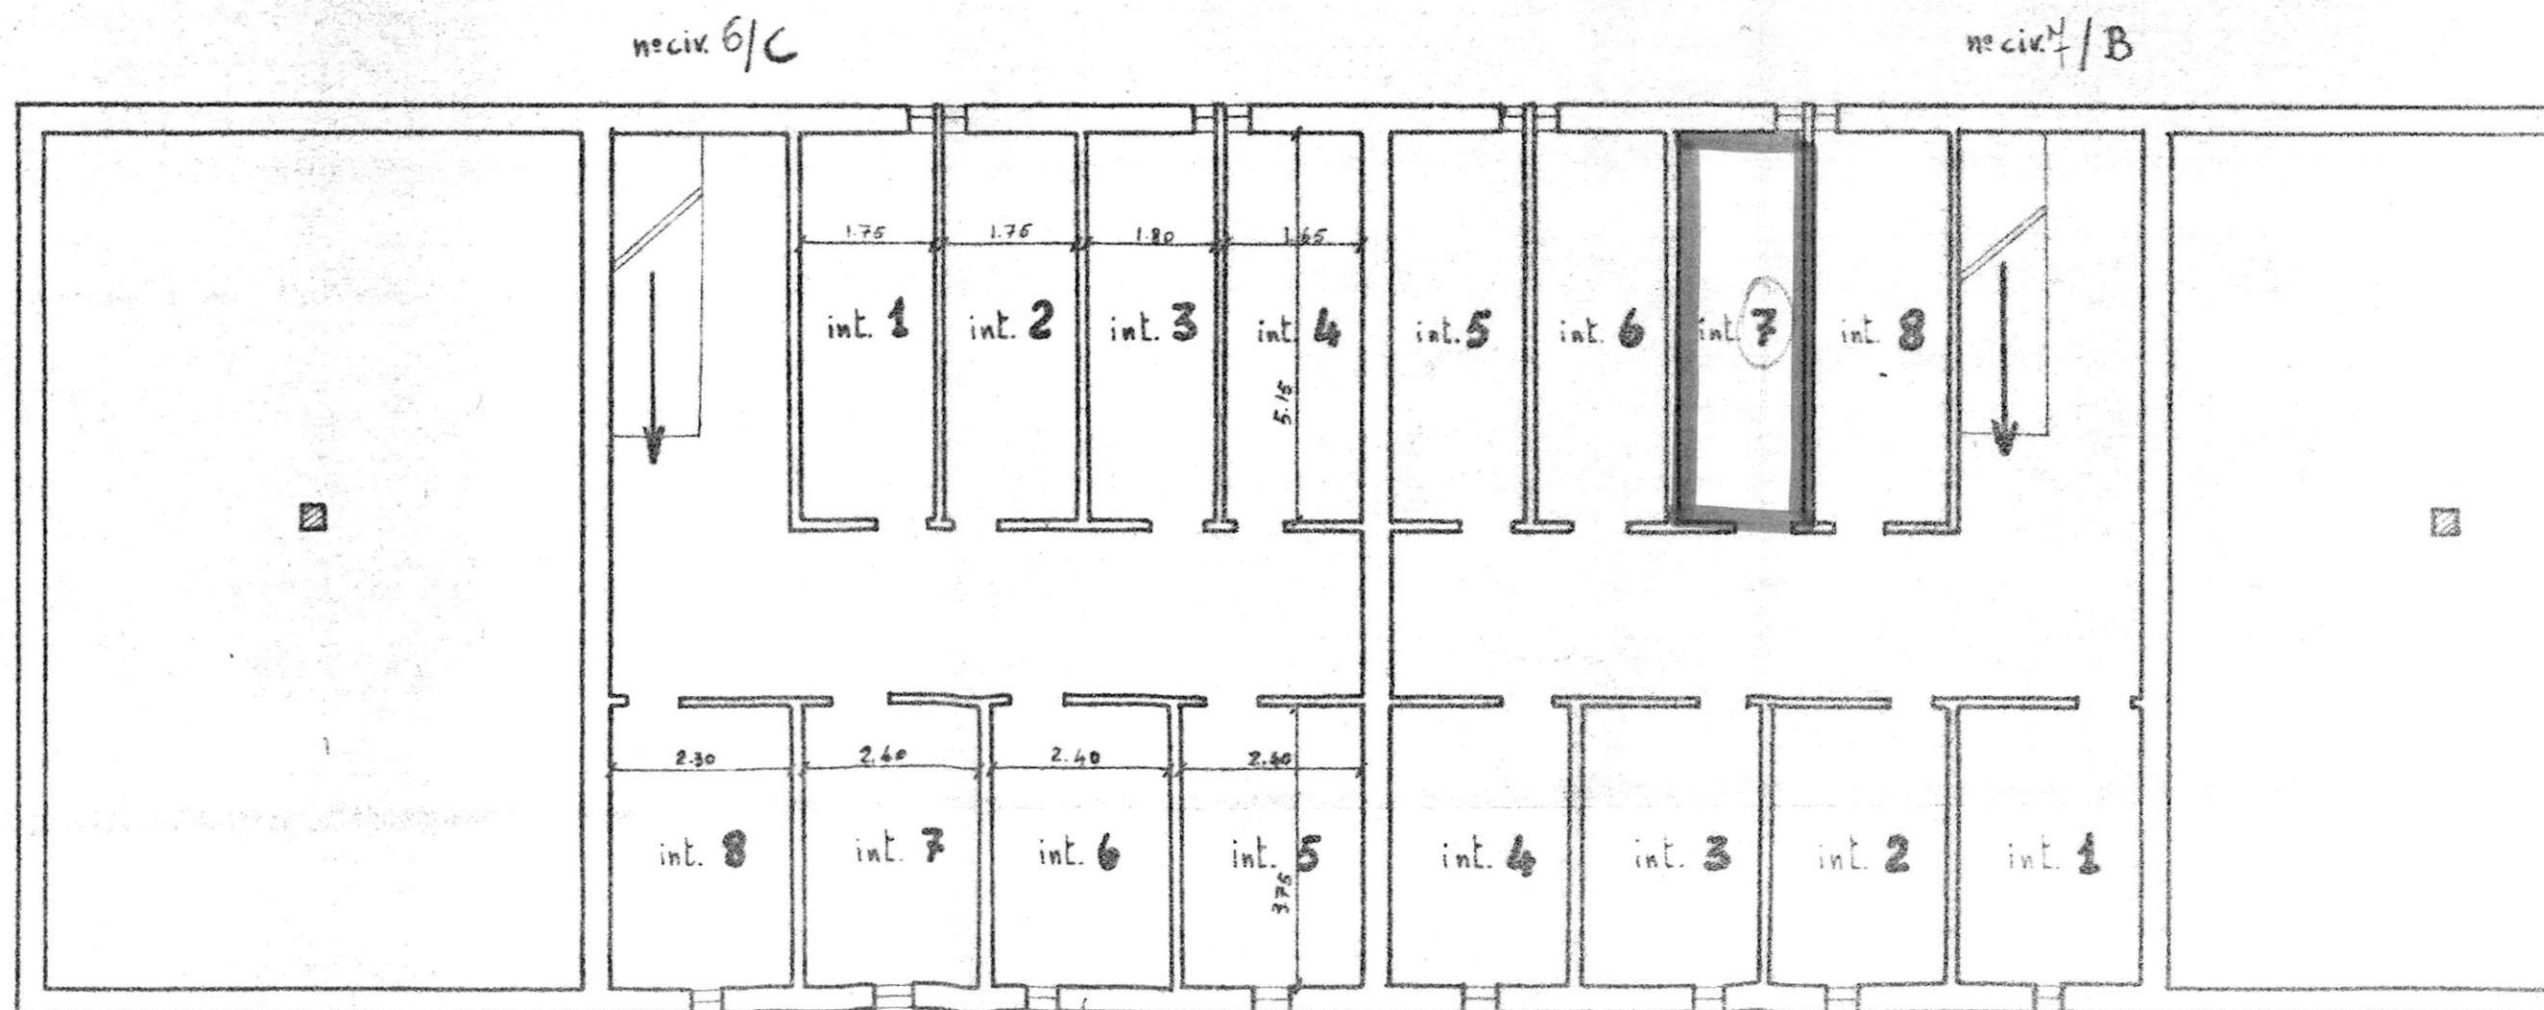

Comune di BRINDISI

Provincia di BRINDISI

CANTIERE n° 11251 - (GESTIONE INA-Casa)

Fabbricato Unico: Palazzina F

Località - Commenda Ovest

Via Alto Adige - n° civ. /A- /B- /C

PIANTA TERRAZZA


LOCAZIONE

Via Alto Adige

n° civ. 6/C

n° civ. 7/B

Stessa Ditta

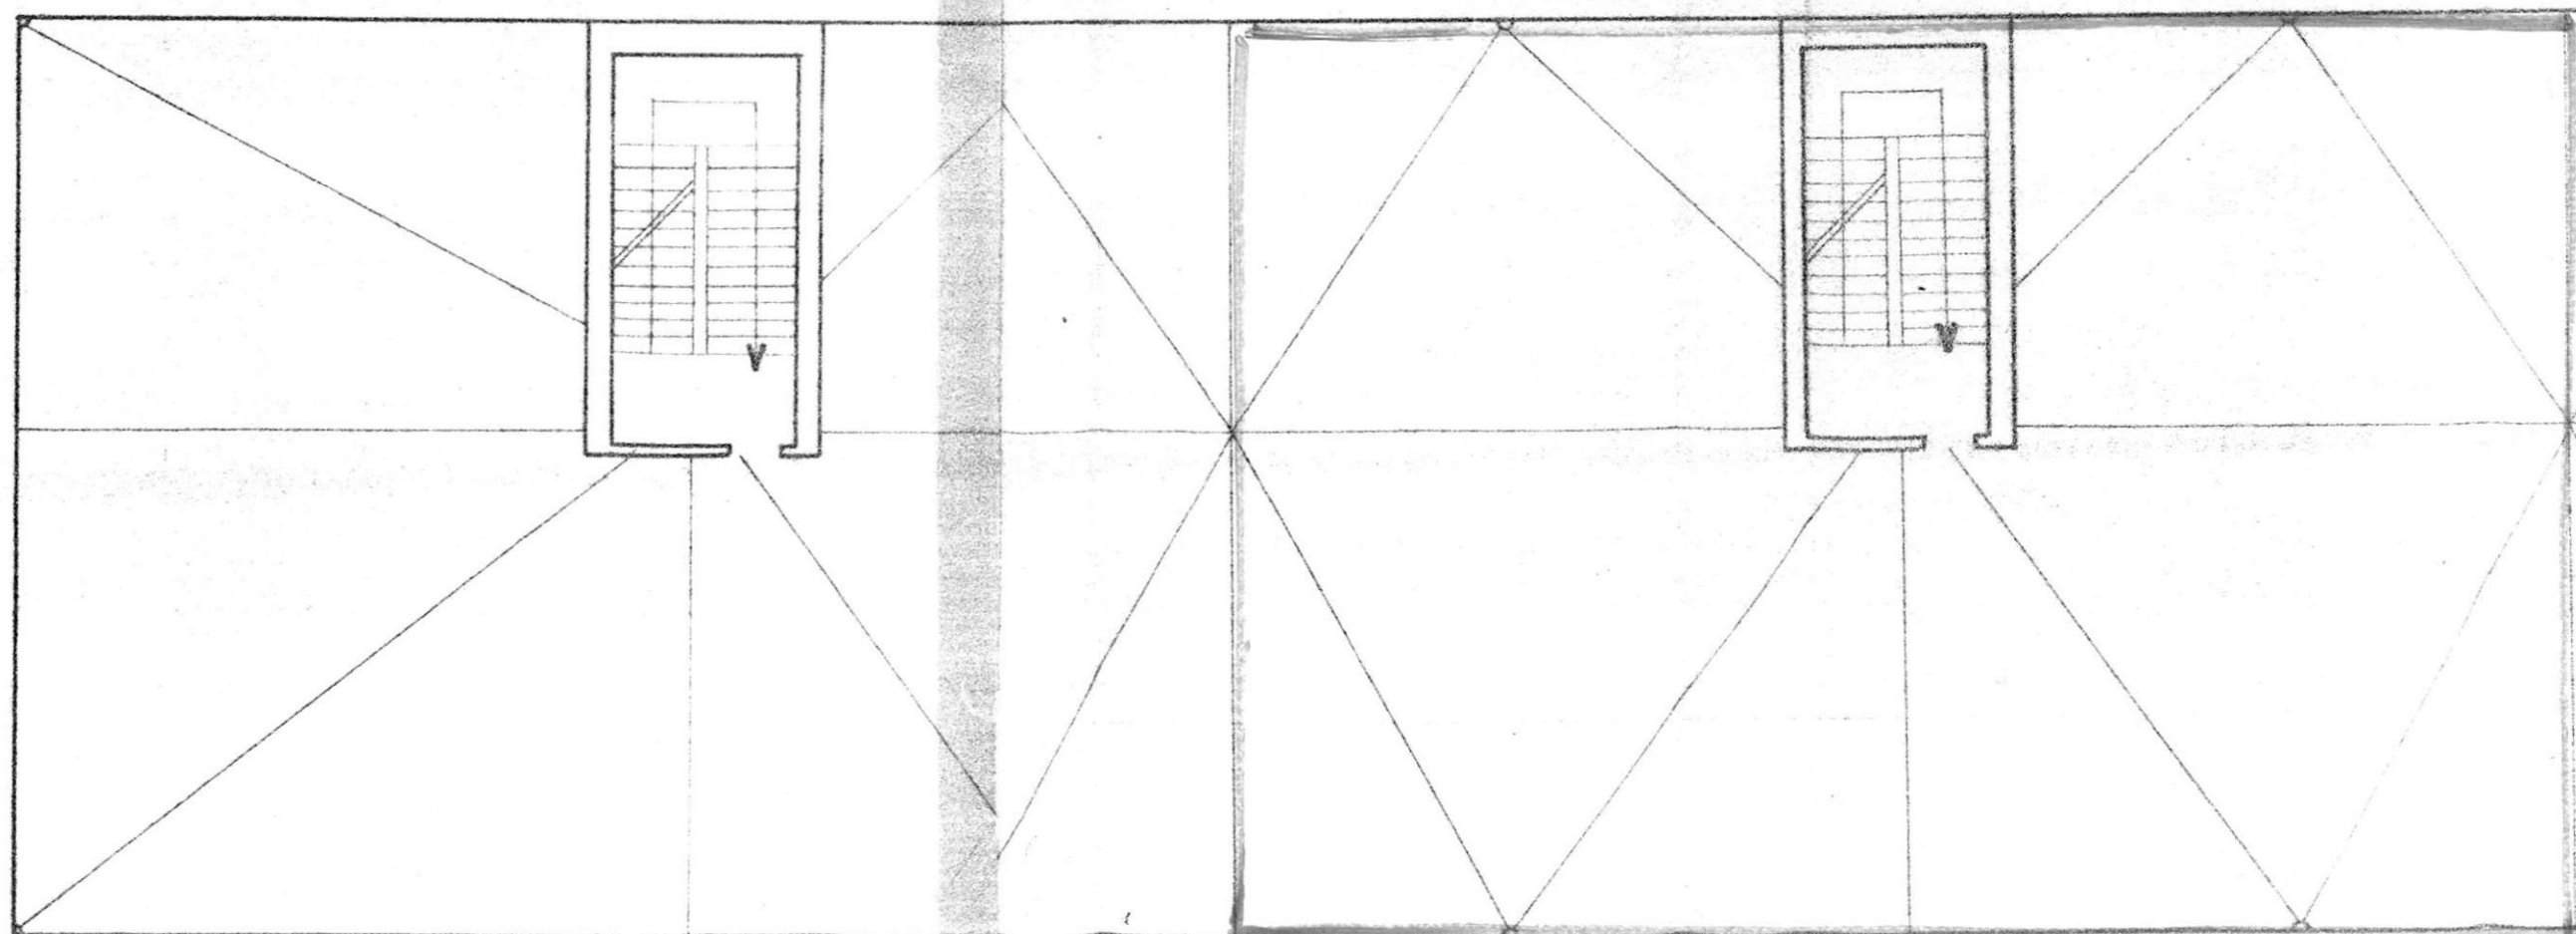

Data della compilazione Settembre 1960

LA -GO DELLE MORGE

ISTITUTO AUTONOMO PER LE CASE POPOLARI
DELLA PROVINCIA DI BRINDISI

ELEMENTI DI INDIVIDUAZIONE DELL'UNITA' IMMOBILIARE

ASSEGNATARIO DI SANTANTONIO Vito
COMUNE DI BRINDISI Quartiere ... Commenda
~~Lotto~~ Cantiere 11251 Via Alto Adige Civ. 7..
Palazzina F Scala B Piano 2° Int. 6

ALLOGGIO di n. 3 stanze utili oltre gli accessori.

IN CATASTO E.U. - L'alloggio è riportato alla Partita 1906 Fo
glio di mappa 53 Partic. 536 sub. 14 Categ. A/3... classe
2^a consistenza catastale vani 5,50 Rendita Catastale £. 2189.

BOX - GARAGE - E' riportato in C.E.U. alla Partita Foglio
di mappa Partic. sub. Categ. Classe
consistenza Catastale. Mg. Rend. Cat. £.

CONFINANTI ALLOGGIO

NORD con Via Alto Adige
EST con app.int. 5 e vano scala
SUD con largo delle Murge
OVEST con app.int. 5 scala C

CONFINANTI SCANTINATO - EXX

NORD con Via Alto Adige
EST con scant.int. 7
SUD con corridoio comune
OVEST con scantinato int. 5

CONFINANTI LOCALE COMUNE

NORD =
EST =
SUD =
OVEST =

PARTI ED AREE CONDOMINIALI : vano scala e terrazza

PARTI ED AREE INDIVIDUALI :

AREA CONSORTILE

IL DIRETTORE TECNICO
(Dott. Ing. Antonio LONGO)

VISTO per la regolarità degli
elementi tecnici

IL CAPO UFFICIO
Manutenzione e Patrimonio
(Geom. Vito Savino)

Comune di BRINDISI

Provincia di BRINDISI

CANTIERE n° 11251 - (GESTIONE INA-CASA)

Fabbricato Unico: Palazzina F

Località: Commenda Ovest

Via Alto Adige - n° civ. /A- /B- /C

n° civ. /A Int.
Int.

Sup. virt. mq. 76,49

n° n 76,75

n° civ. /B Int. 5-
Int. 6-

Sup. virt. mq. 76,

n° n n 76,

LOCAZIONE


PIANTA PIANO SECONDO

Via Alto Adige

n° civ. 6/C

n° civ. 7/B

Stessa Ditta.

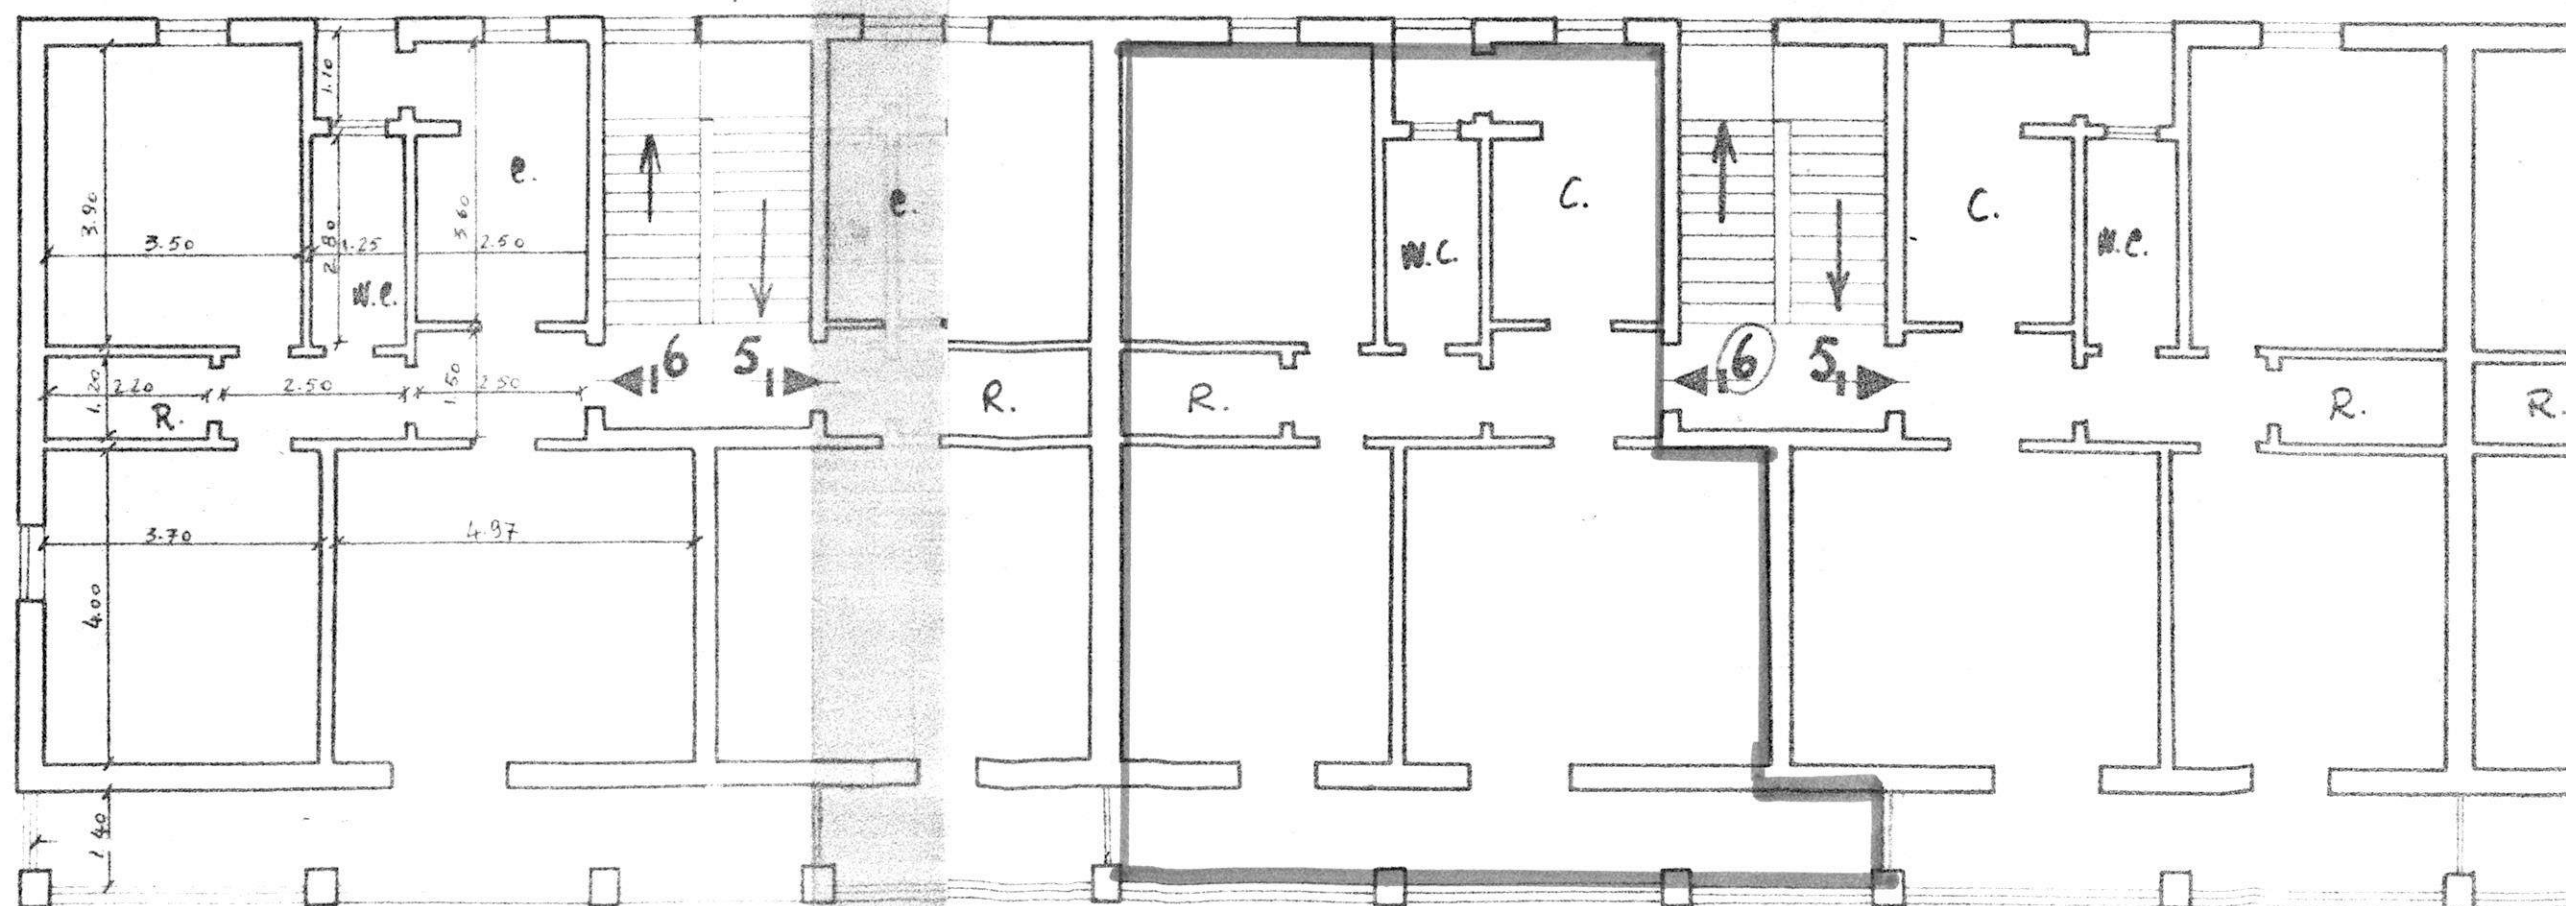

Data della compilazione Settembre 1960

LARGO DELLA MURATA

Comune di BRINDISI
 Provincia di BRINDISI
 CANTIERE N° 11251 - (GESTIONE INA-Casa)
 Fabbricato Unico: Palazzina F
 Località - Commenda Ovest
 Via Alto Adige - n° civ. /A- /B- /C

n° civ. / A
 1-
 2-
 3-
 4-
 5-
 6-
 7-
 8-


n° civ. / B
 1-
 2-
 3-
 4-
 5-
 6-
 7-
 8-

LOCAZIONE

Via Alto Adige

PIANTA SCANTINATO

Stessa Ditta

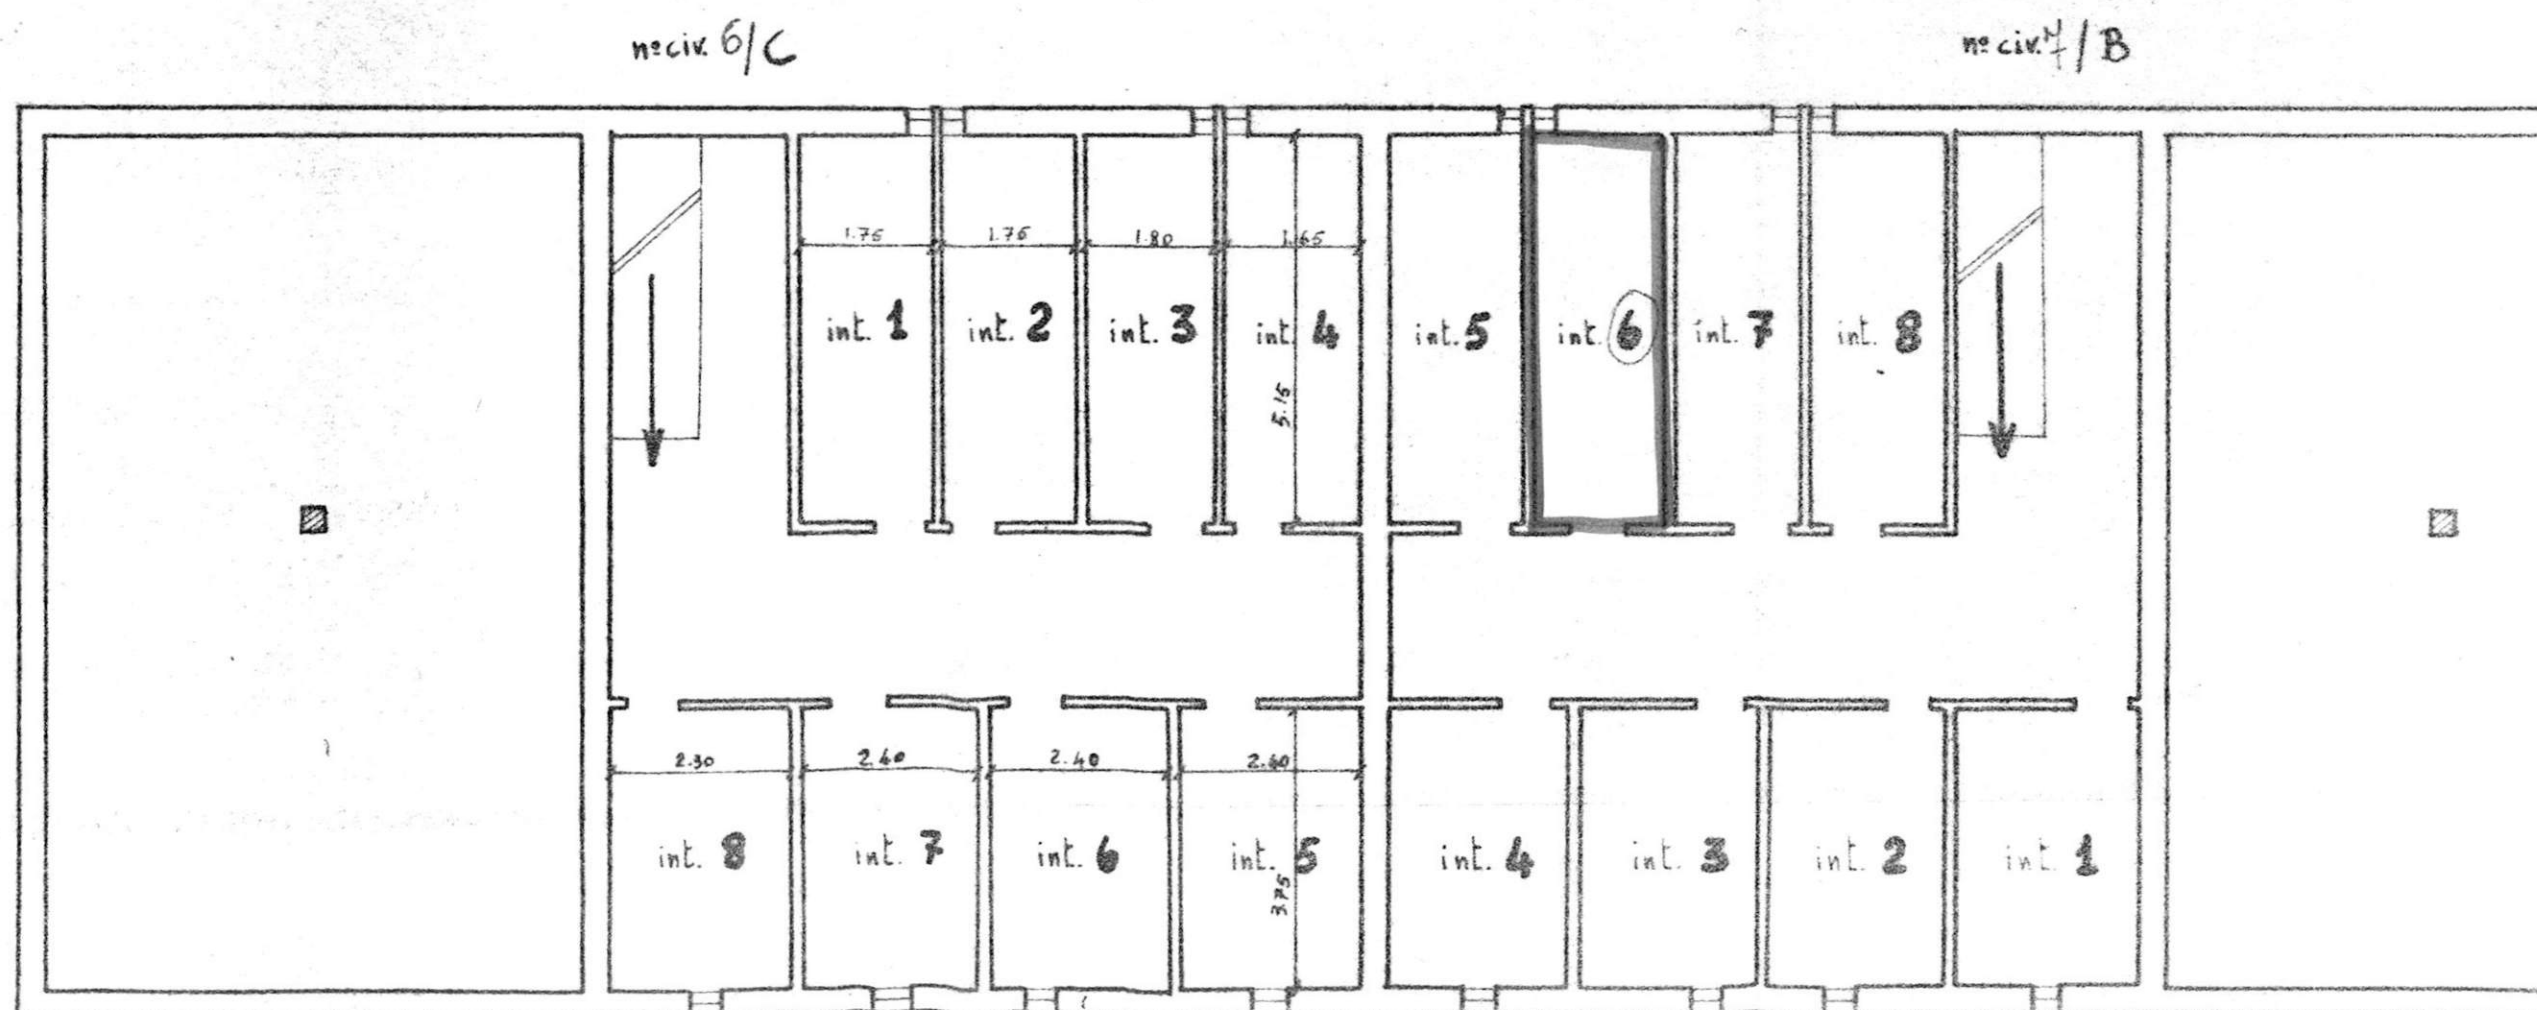

Comune di BRINDISI

Provincia di BRINDISI

CANTIERE n° 11254 - (GESTIONE INA-Casa)

Fabbricato Unico: Palazzina F

Località - Commenda Ovest

Via Alto Adige - n° civ. /A- /B- /C

LOCAZIONE


PIANTA TERRAZZA

Via Alto Adige

n° civ. 6/C

n° civ. 7/B

Stessa Ditta

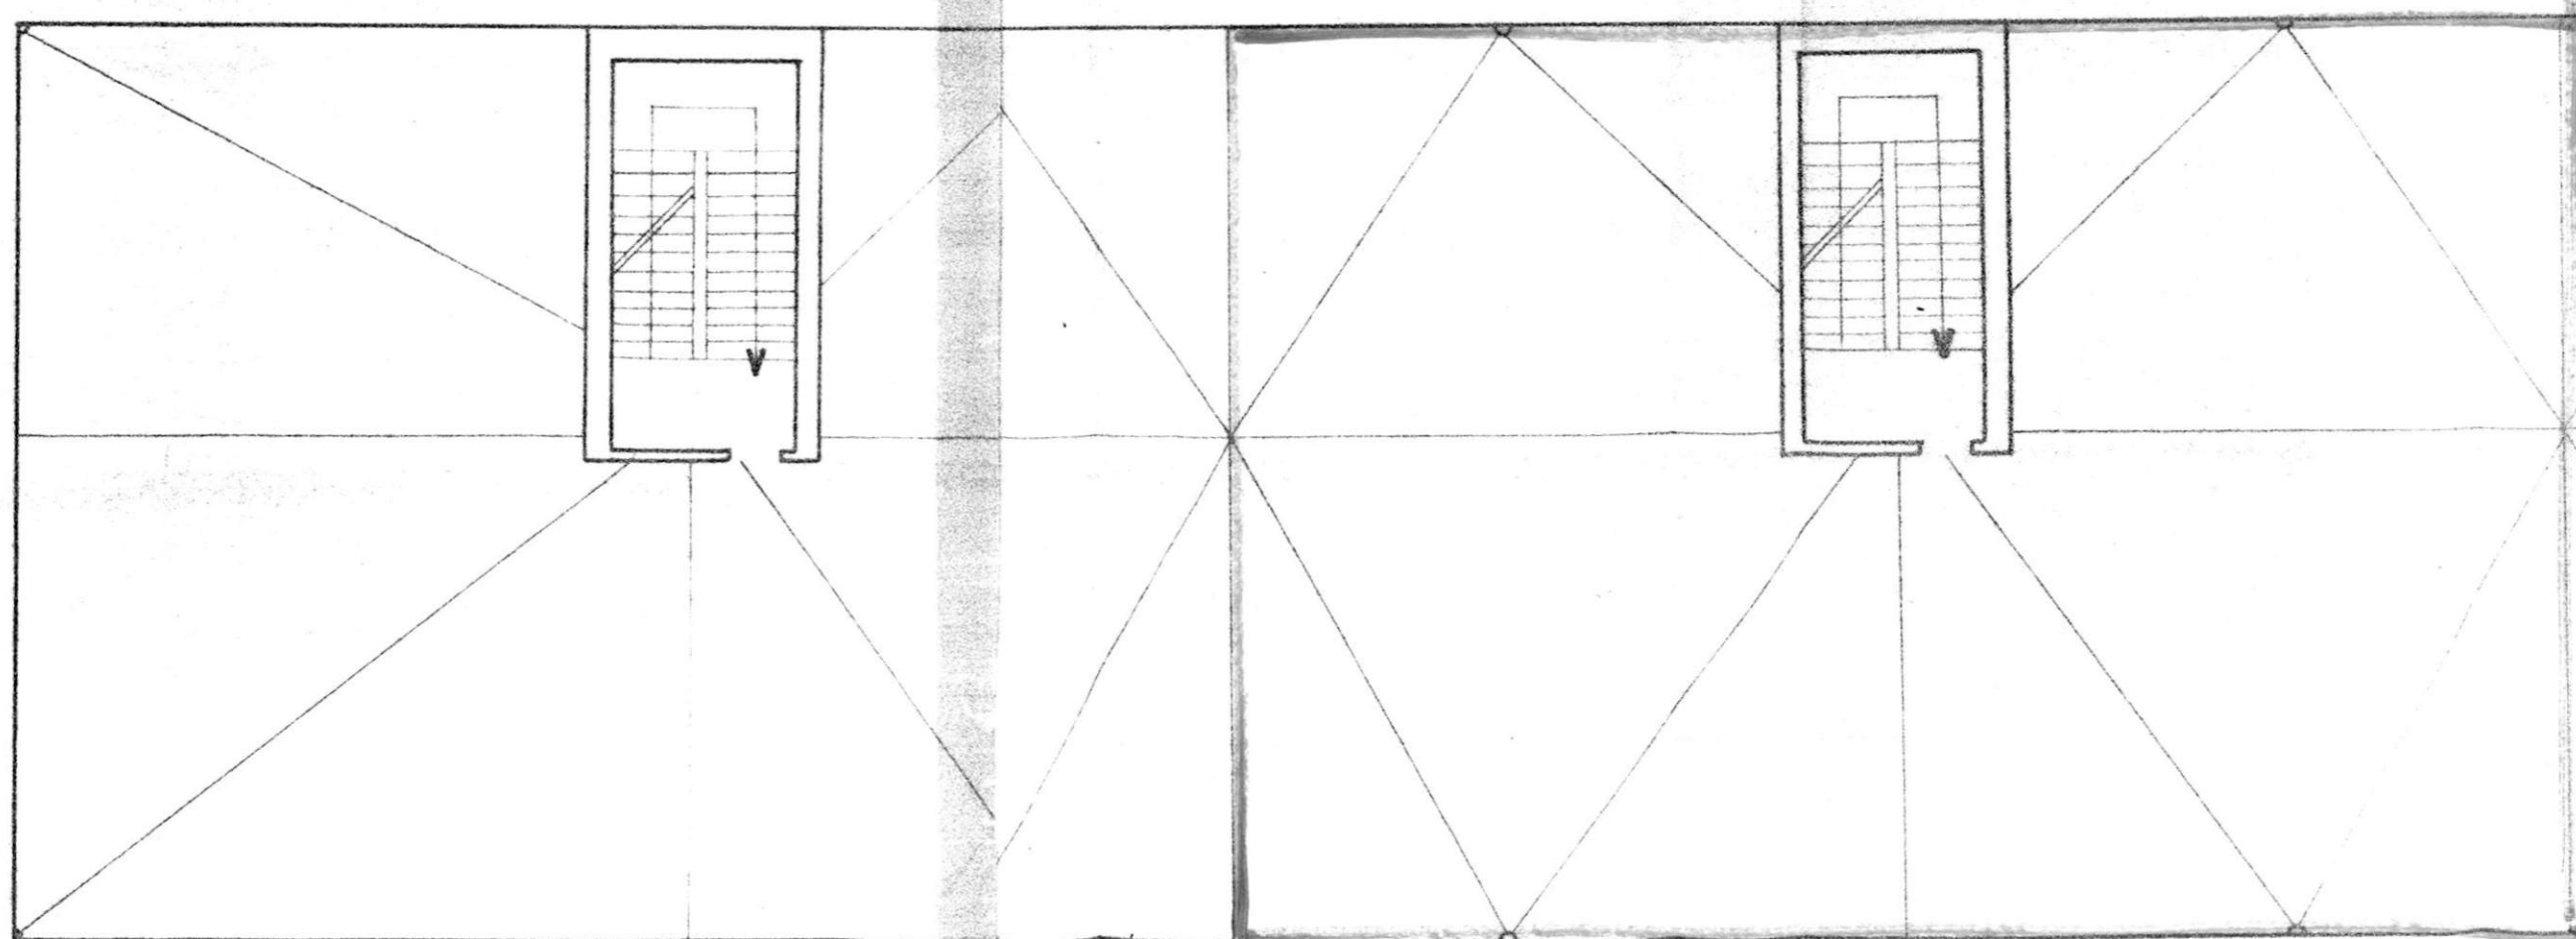

Data della compilazione Settembre 1960

LA GO DELL'URGE

ISTITUTO AUTONOMO PER LE CASE POPOLARI
DELLA PROVINCIA DI BRINDISI

ELEMENTI DI INDIVIDUAZIONE DELL'UNITA' IMMOBILIARE

ASSEGNATARIO .. PALUMBO Mario ..
COMUNE DI .. Brindisi .. Quartiere .. Commenda ..
~~LOXX~~-Cantiere .11251.. Via ... Alto Adige .. Civ. 7 ..
Palazzina .. F ... Scala .. B ... Piano .. 3° .. Int. .. 8 ..

ALLOGGIO di n. ... 3 .. stanze utili oltre gli accessori.

IN CATASTO E.U. - L'alloggio è riportato alla Partita 1906 .. Fo
glio di mappa .53... Partic. ... 536. sub. ... 16.. Categ. ... A/3. classe
... 2^a .. consistenza catastale vani .5.50. Rendita Catastale L. ... 2189.

BOX - GARAGE - E' riportato in C.E.U. alla Partita Foglio
di mappa Partic. sub. Categ. Classe ...
consistenza Catastale.Mq. Rend. Cat. L.

CONFINANTI ALLOGGIO

NORD con Via Alto Adige ..
EST con vano scala e int. 7 ..
SUD con largo delle Murge ..
OVEST con int. 7 della scala C ..

CONFINANTI SCANTINATO - BOX

NORD con Via Alto Adige ..
EST con vano scala ..
SUD con corridoio comune ..
OVEST con scant.int. 7 ..

CONFINANTI LOCALE COMUNE

NORD
EST
SUD
OVEST

PARTI ED AREE CONDOMINIALI : VANO SCALA E TERRAZZA ..
.....

PARTI ED AREE INDIVIDUALI : ..
.....

AREA CONSORTILE

IL DIRETTORE TECNICO
(Dott. Ing. Antonio LONDO)

VISTO per la regolarità degli
elementi tecnici
IL CAPO UFFICIO
Manutenzione e Edilizia
(Geom. Vito Savino)



[Handwritten signature]

one di BRINDISI
 incia di BRINDISI
 TIERE n° 11251 - (GESTIONE INA-Casa)
 ricato Unico: Palazzina F
 lita - Commenda Ovest
 Alto Adige - n° civ. /A- /B- /C

neciv. /A Int. 7-
 Int. 8- Sup.virt. mq. 76,66
 " " " 76,66


neciv. /B Int. 7-
 Int. 8- Sup.virt. mq. " " "

LOCAZIONE

PIANTA PIANO TERZ

Via Alto Adige

Stessa Ditta

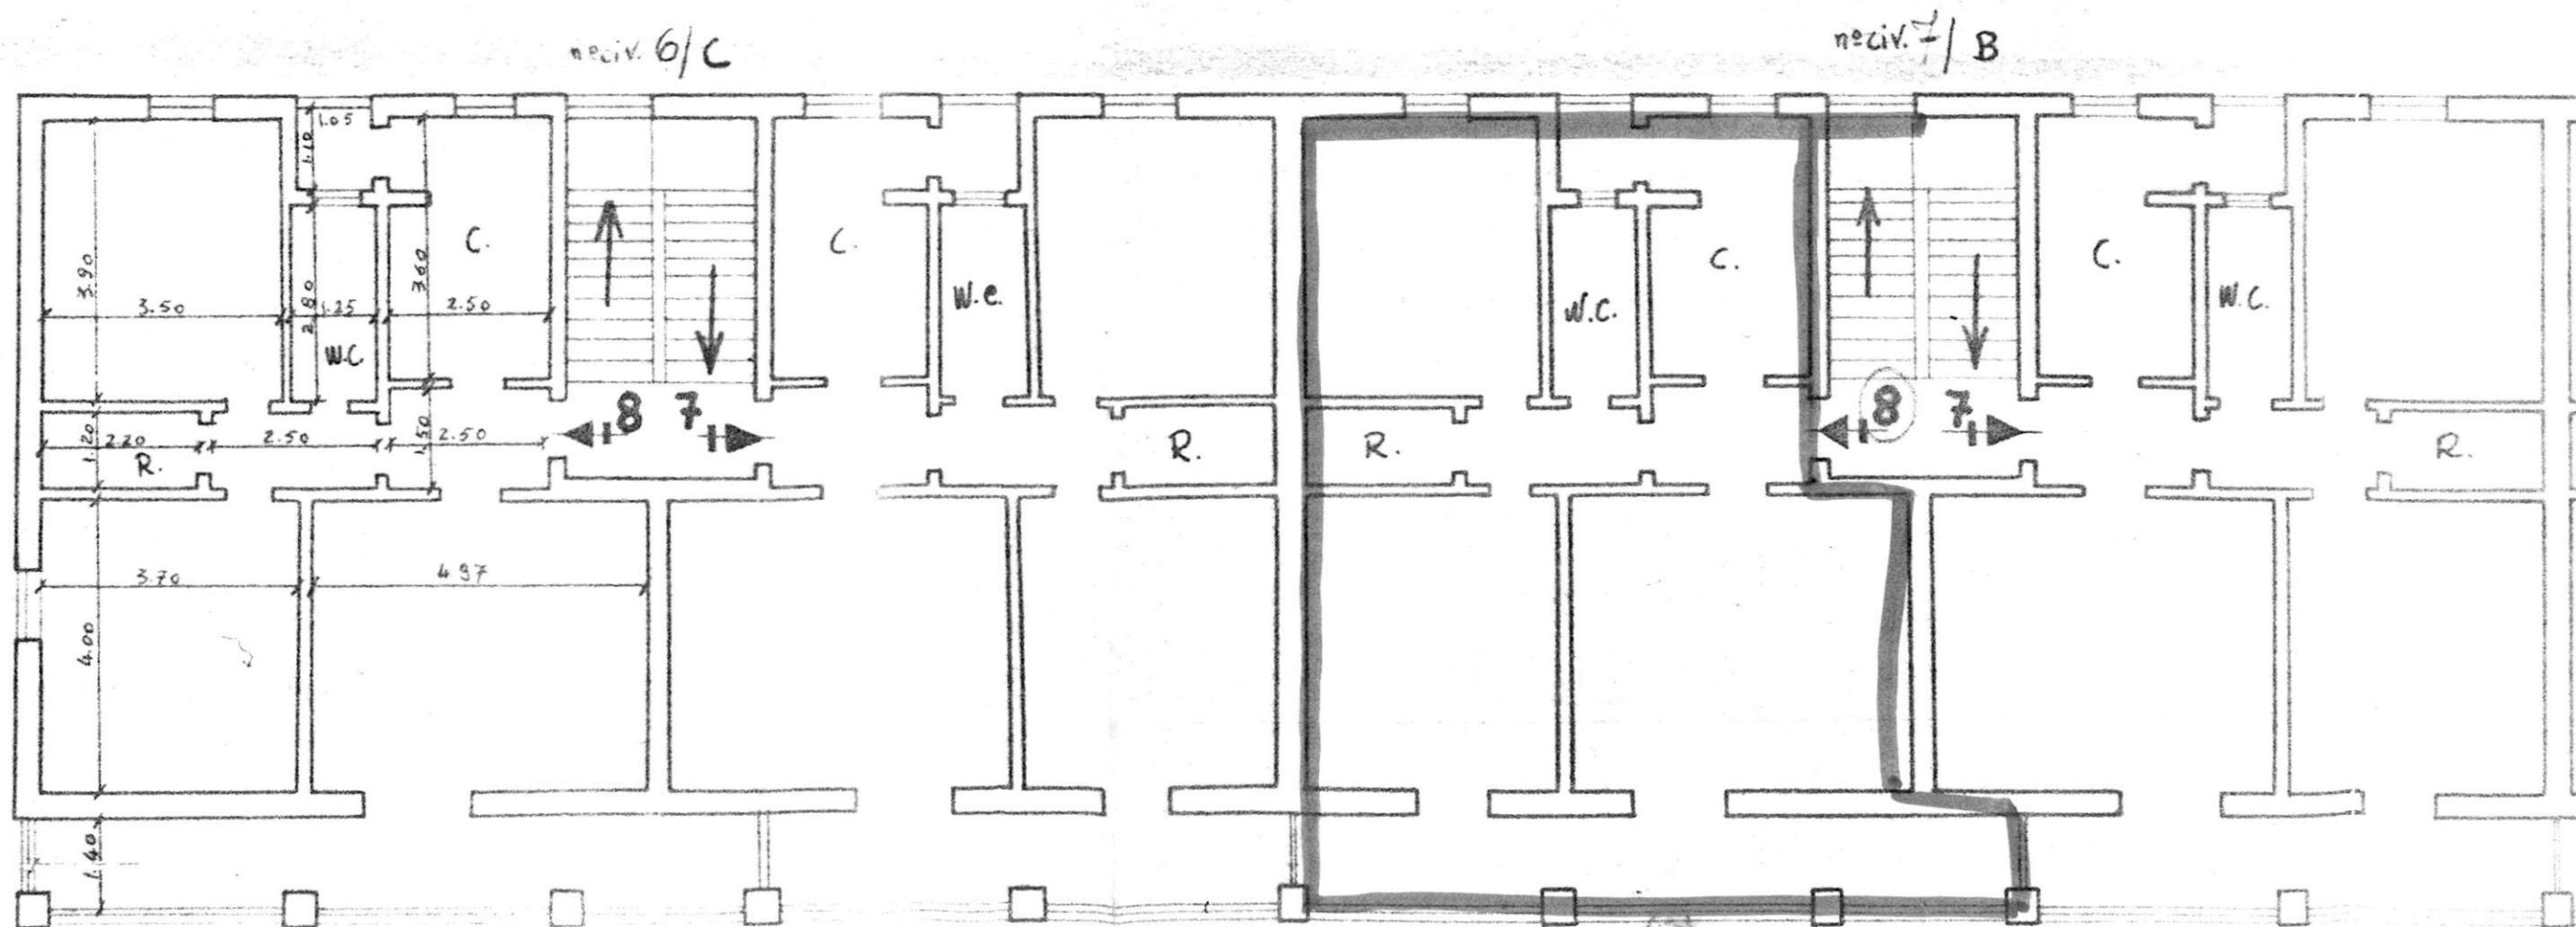

Data della compilazione Settembre 1960

Comune di BRINDISI
 Provincia di BRINDISI
 CANTIERE N° 11251 - (GESTIONE IMA-Casa)
 Fabbricato Unico: Palazzina F
 Località - Commenda Ovest
 Via Alto Adige - n° civ. /A- /B- /C

n° civ. / A

1-
2-
3-
4-
5-
6-
7-
8-

n° civ. / B


1-
2-
3-
4-
5-
6-
7-
8-

LOCAZIONE

Via Alto Adige

PIANTA SCANTINATO

stessa Ditta

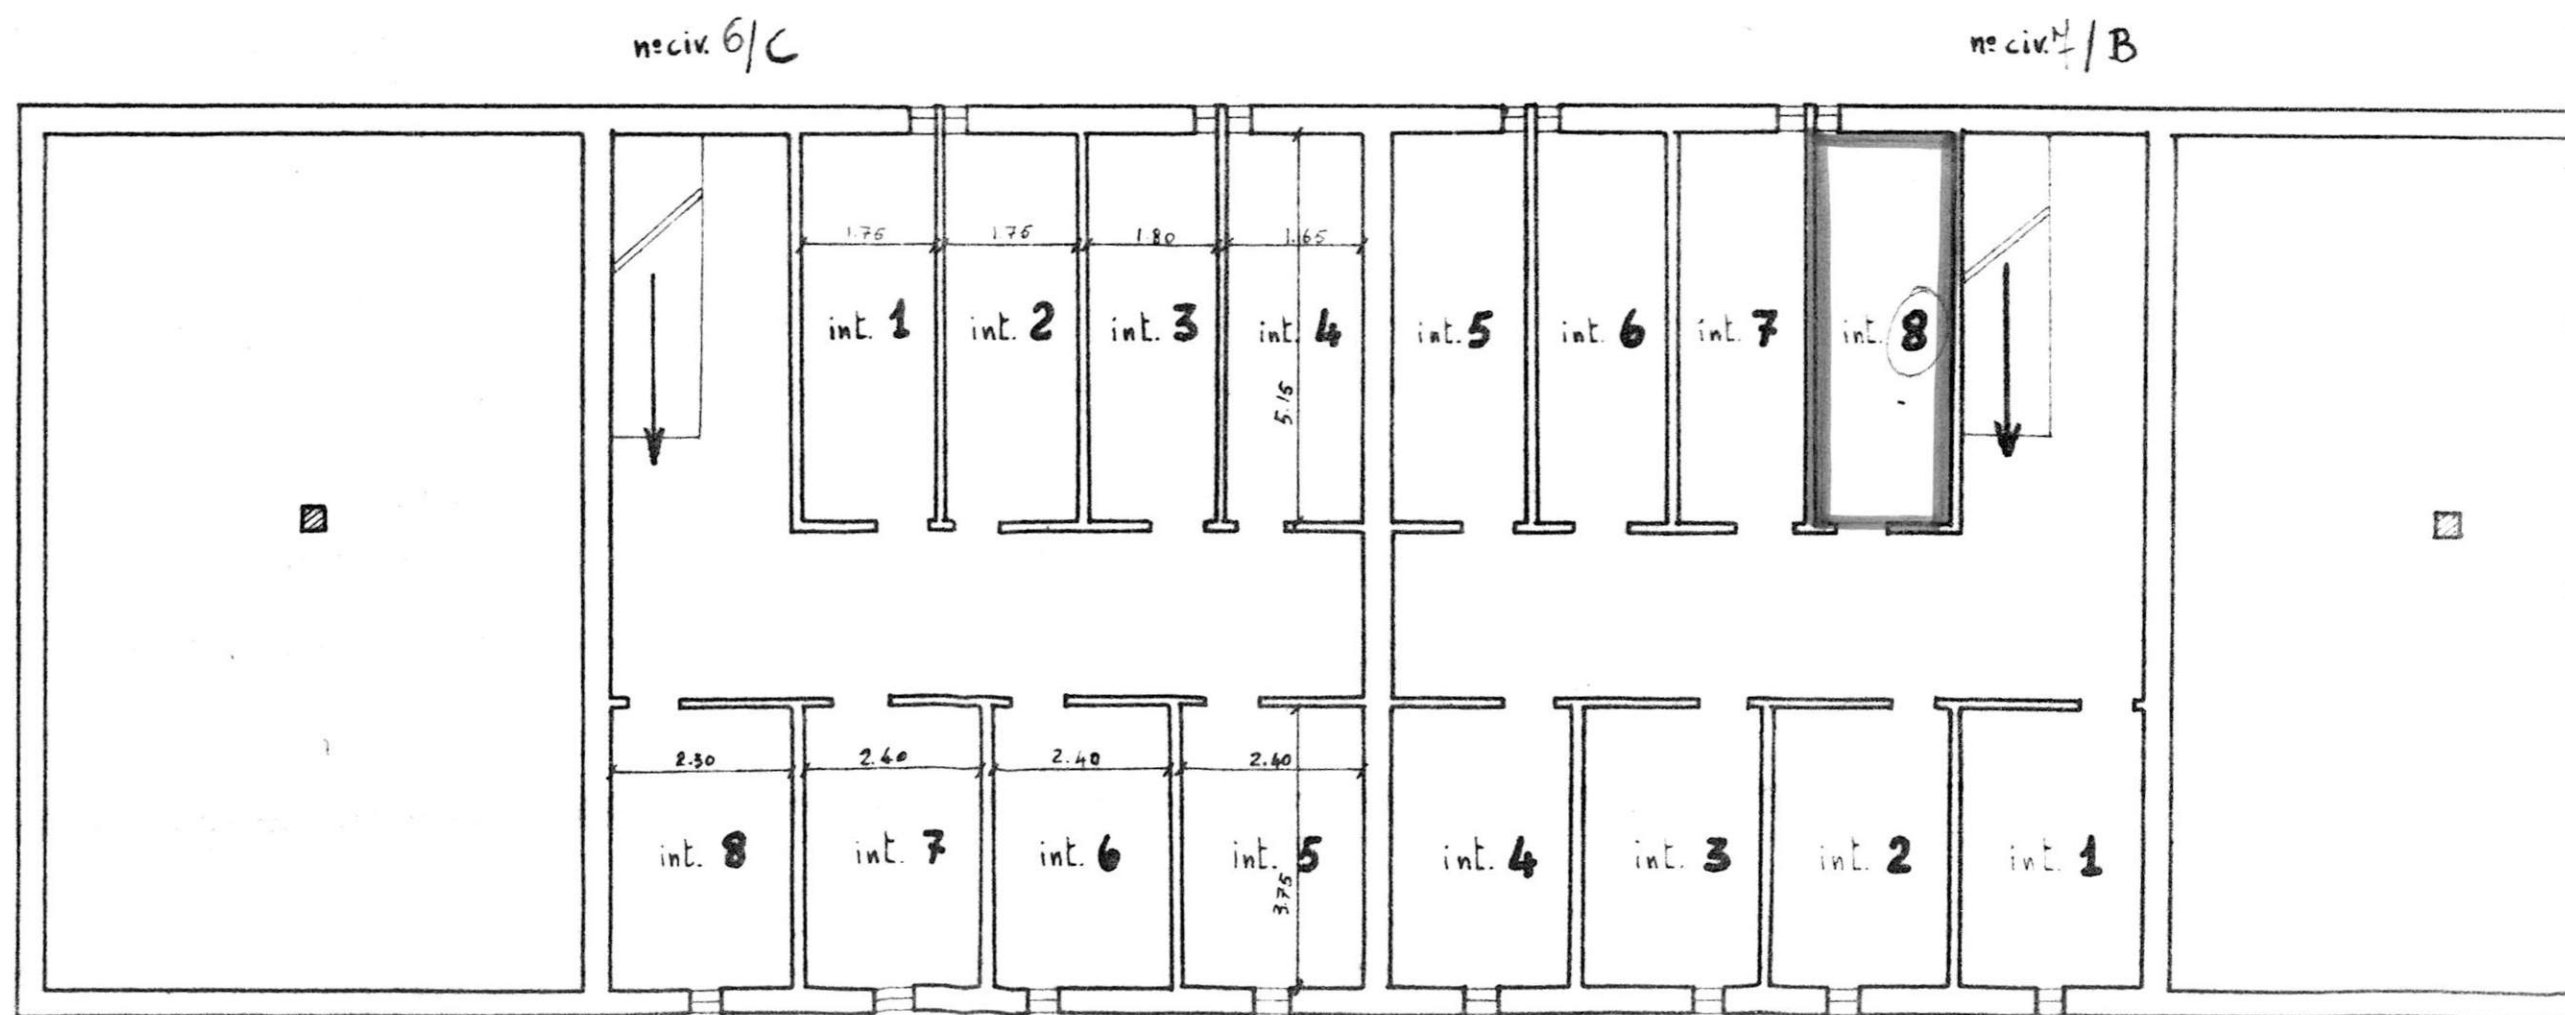

Comune di BRINDISI

Provincia di BRINDISI

CANTIERE n° 11251 - (GESTIONE INA-Casa)

Fabbricato Unico: Palazzina F

Località - Commenda Ovest

Via Alto Adige - n° civ. /A- /B- /C

PIANTA TERRAZZA


LOCAZIONE

Via Alto Adige

n° civ. 6/C

n° civ. 7/B

Stessa Ditta

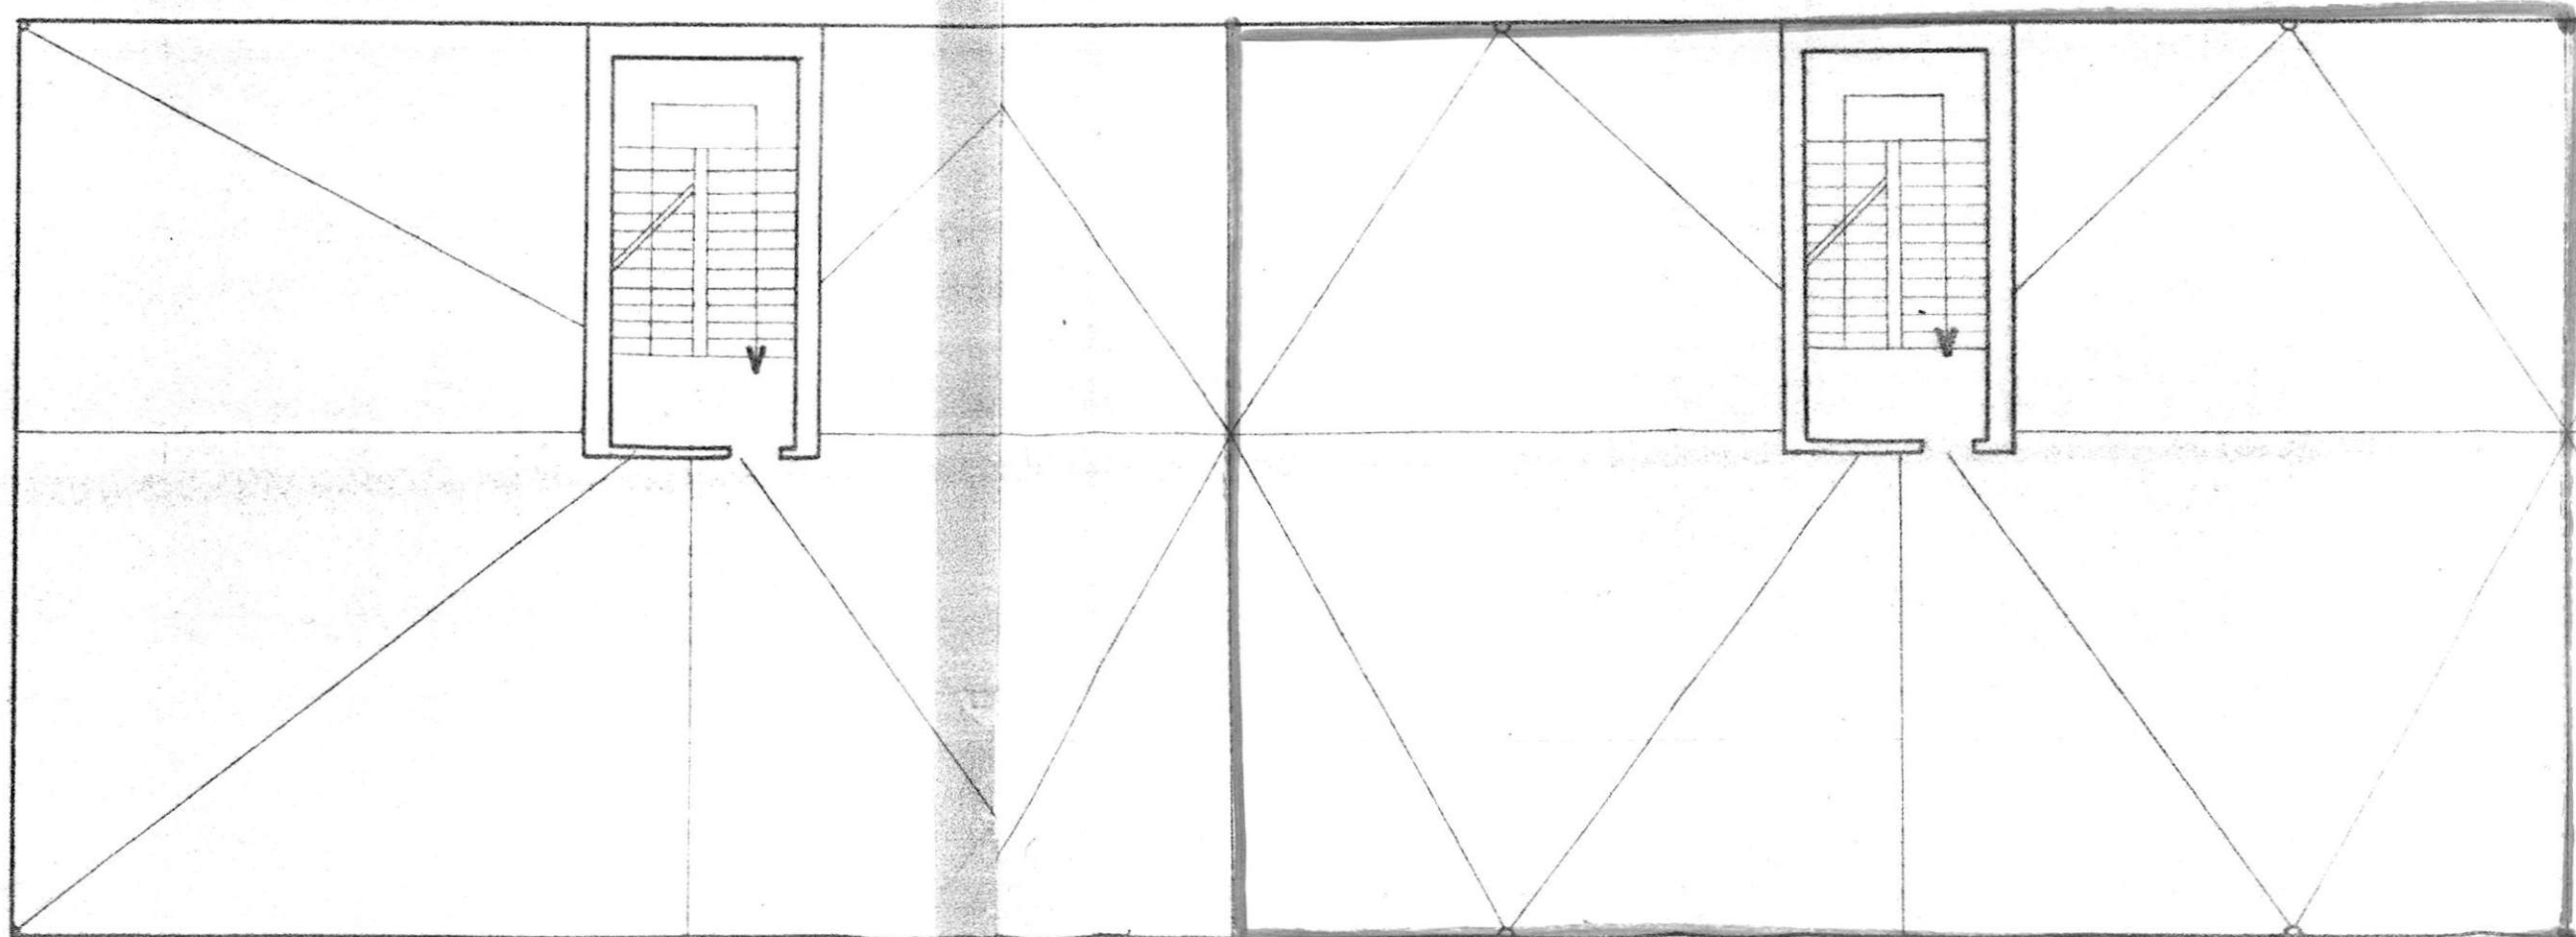

LARGO DELLE MURGE

Data della compilazione Settembre 1960

ISTITUTO AUTONOMO PER LE CASE POPOLARI
DELLA PROVINCIA DI BRINDISI

ELEMENTI DI INDIVIDUAZIONE DELL'UNITA' IMMOBILIARE

ASSEGNATARIO ORTESE Enrico
COMUNE DI Brindisi Quartiere Commenda
Letto-Cantiere 11251 Via A. Adige Civ. 8..
Palazzina F Scala A Piano 1° Int. 3....

ALLOGGIO di n. 3 stanze utili oltre gli accessori.

IN CATASTO E.U. - L'alloggio è riportato alla Partita 1906 Fo
glio di mappa 53 Partic. 536 sub. 3 Categ. A/3 classe
..... 2^a consistenza catastale vani 5,50 Rendita Catastale L. 2180

BOX - GARAGE - E' riportato in C.E.U. alla Partita Foglio
di mappa Partic. sub. Categ. Classe
consistenza Catastale. Mg. Rend. Cat. L.

CONFINANTI ALLOGGIO

NORD con Via A. Adige
EST con Via Irvinia
SUD con Largo delle Murse
OVEST con appart. int. 4 e vano scala

CONFINANTI SCANTINATO - BOX

NORD con corridoio comune
EST con scant. int. 2
SUD con Largo delle Murse
OVEST con scantinato int. 4

CONFINANTI LOCALE COMUNE

NORD
EST
SUD
OVEST

PARTI ED AREE CONDOMINIALI : vano scala e terrazza

PARTI ED AREE INDIVIDUALI :

AREA CONSORTILE

IL DIRETTORE TECNICO
(Dott. Ing. Antonio LONGO)

VISTO per la regolarità degli
elementi tecnici
IL CAPO UFFICIO
Manutenzione e Patrimonio
(Geom. Vito Savino)

10 NOV 1977

Comune di Brindisi

Provincia di Brindisi

(ANTIERE N° 11251 - (GESTIONE INA-Caja)

Fabbricato Unico: Palazzina F

Località - Comenda Ovest


Via Alto Adige - n° civ. /A- /B- /C

LOCAZIONE

Stessa Ditta P.e.C

Data della compilazione Settembre 1960

LAVORO DELLE MURGE

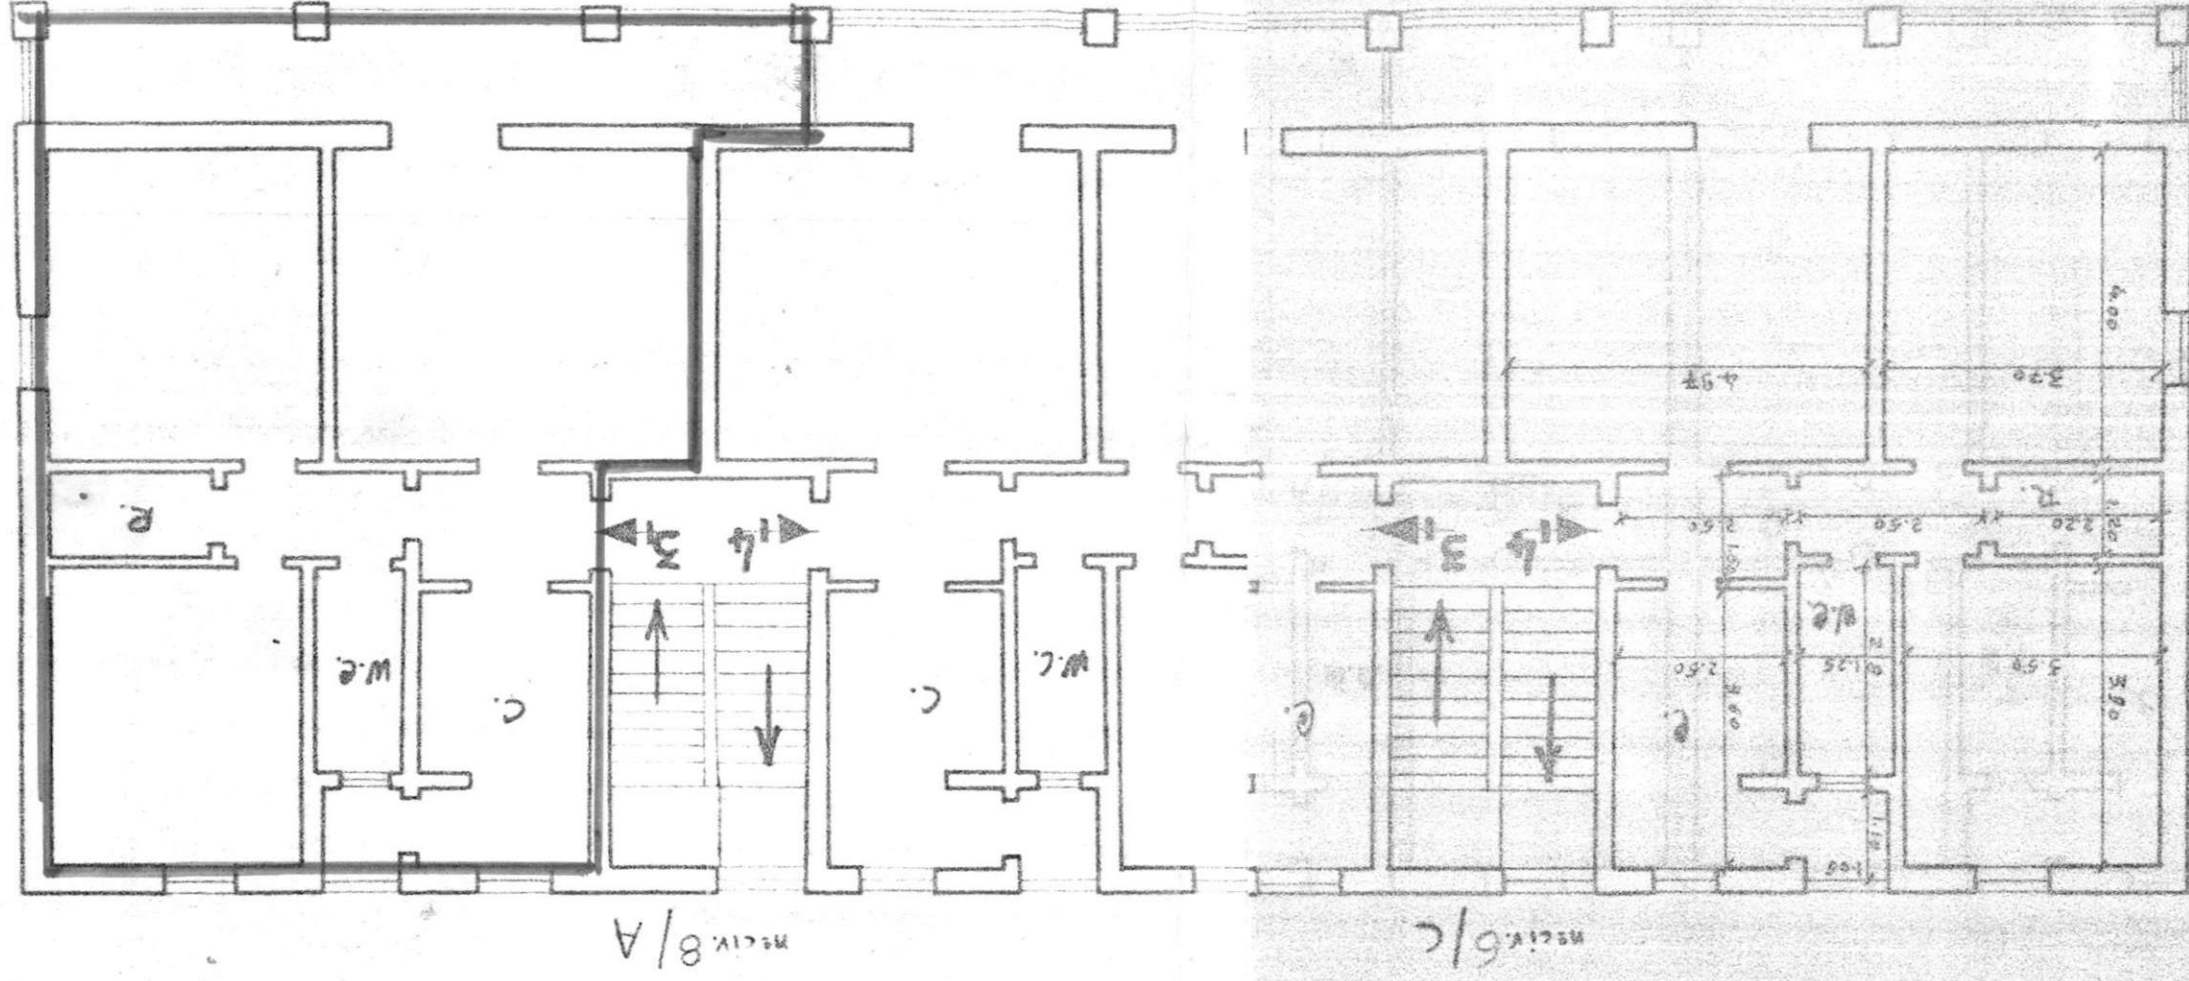

VIA ALTO ADIGE

PIANTA DIMO DIAHO

Sup. vert. mq. 76,75

76,49

n° civ. /C Int. 3- Int. 4-

n° civ. /A Int. 66 Int. 66

(Comune di Brindisi)

Provincia di Brindisi

CANTIERE n° 41254 - (GESTIONE INA-Casa)

Fabbricato Unico: Palazzina F

Località - Comenda Ovest

Via Alto Adige - n° civ. /A- /B- /C

LOCAZIONE

n° civ. /A

n° civ. /C

1-
2-
3-
4-
5-
6-
7-
8-

PIANTA SCALINATO

VIA ALTO ADIGE


n° civ. 6/C

n° civ. 8/A

Stessa Ditta

LARGO DELLE MURGE

Data della compilazione Settembre 1960

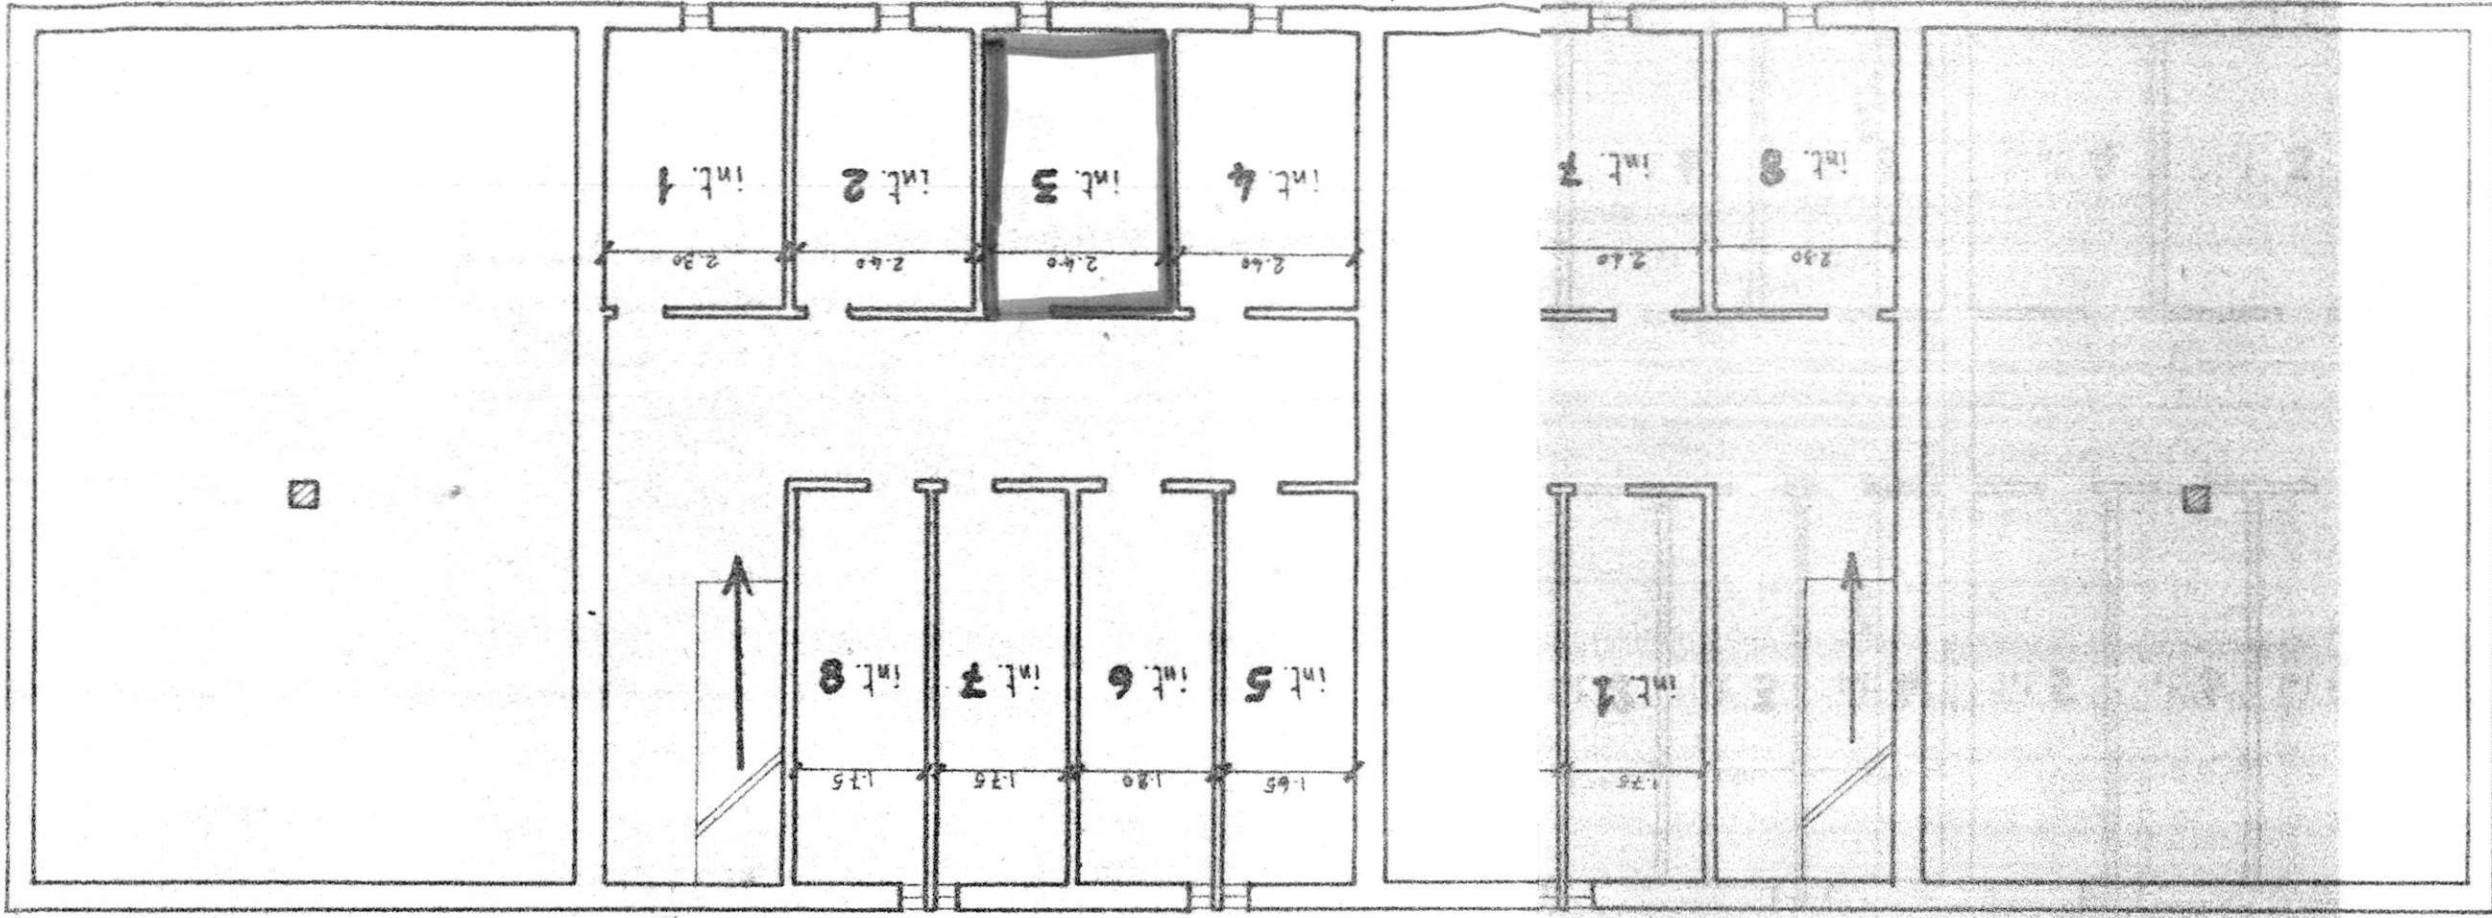

VIA IRPINA

Comune di Brindisi

Provincia di Brindisi

(ANTIERE n° 14254 - (GESTIONE IMA-casa)

Fabbricato Unico: Palazzina F

Località - Comenda Ovest


Via Alto Adige - n° civ. /A-

/B- /e

LOCAZIONE

n° civ 6/C

Stessa Ditta

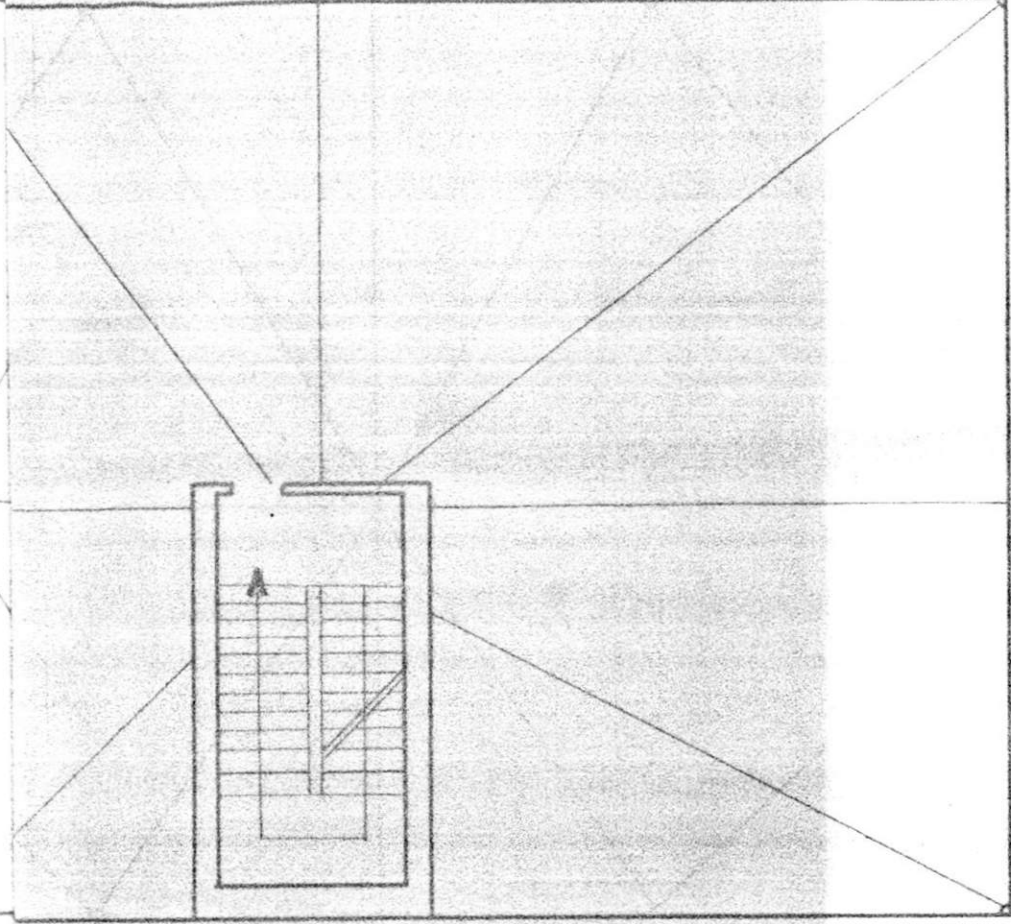


Via Alto Adige

n° civ 6/A

Piazza Fedezza

LARGO DELLE MURGE

Data della compilazione Settembre 1960

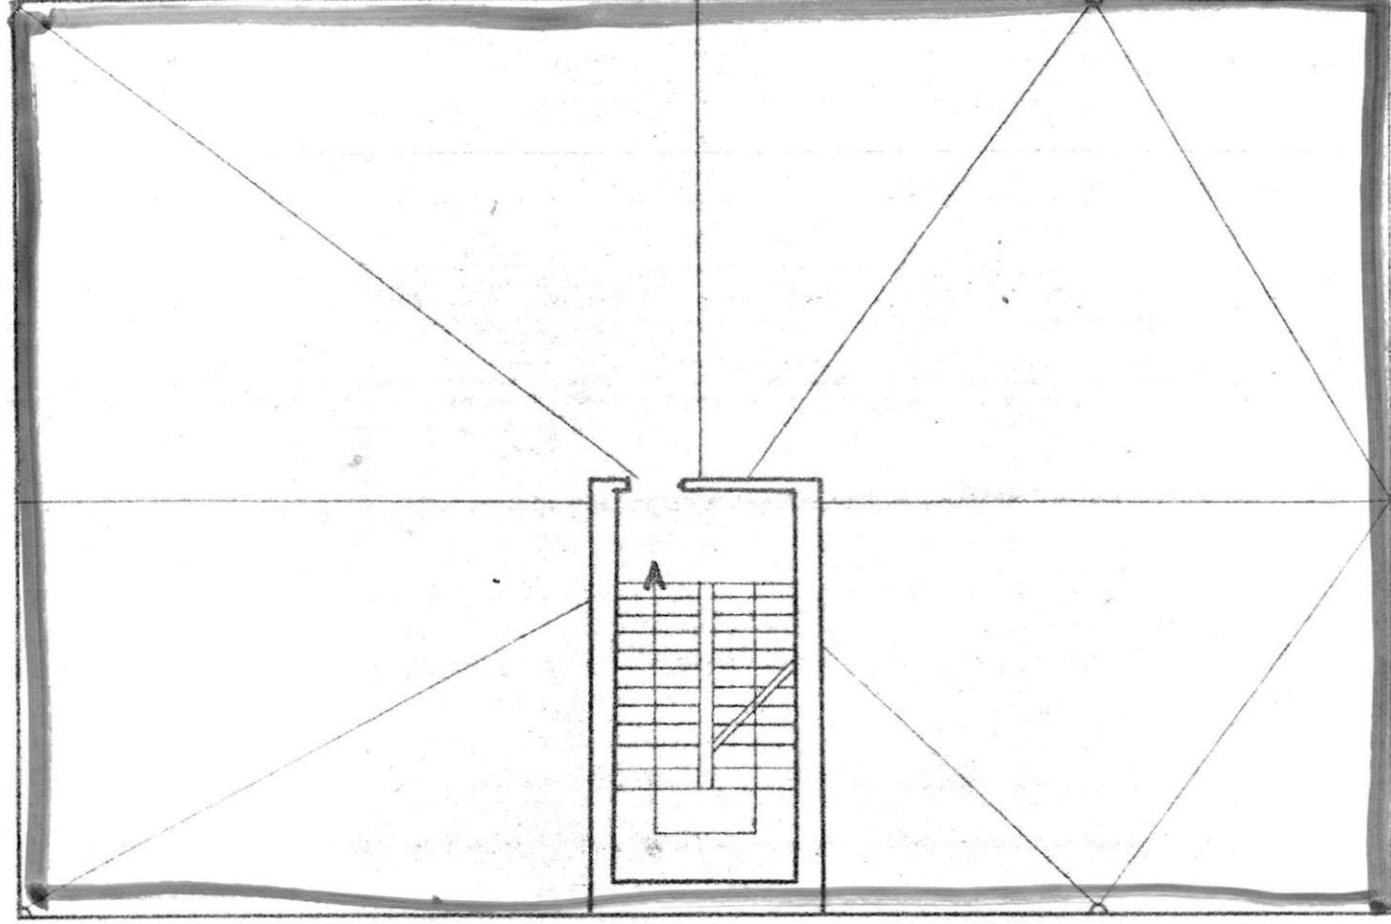

Via Irpinia

Sc