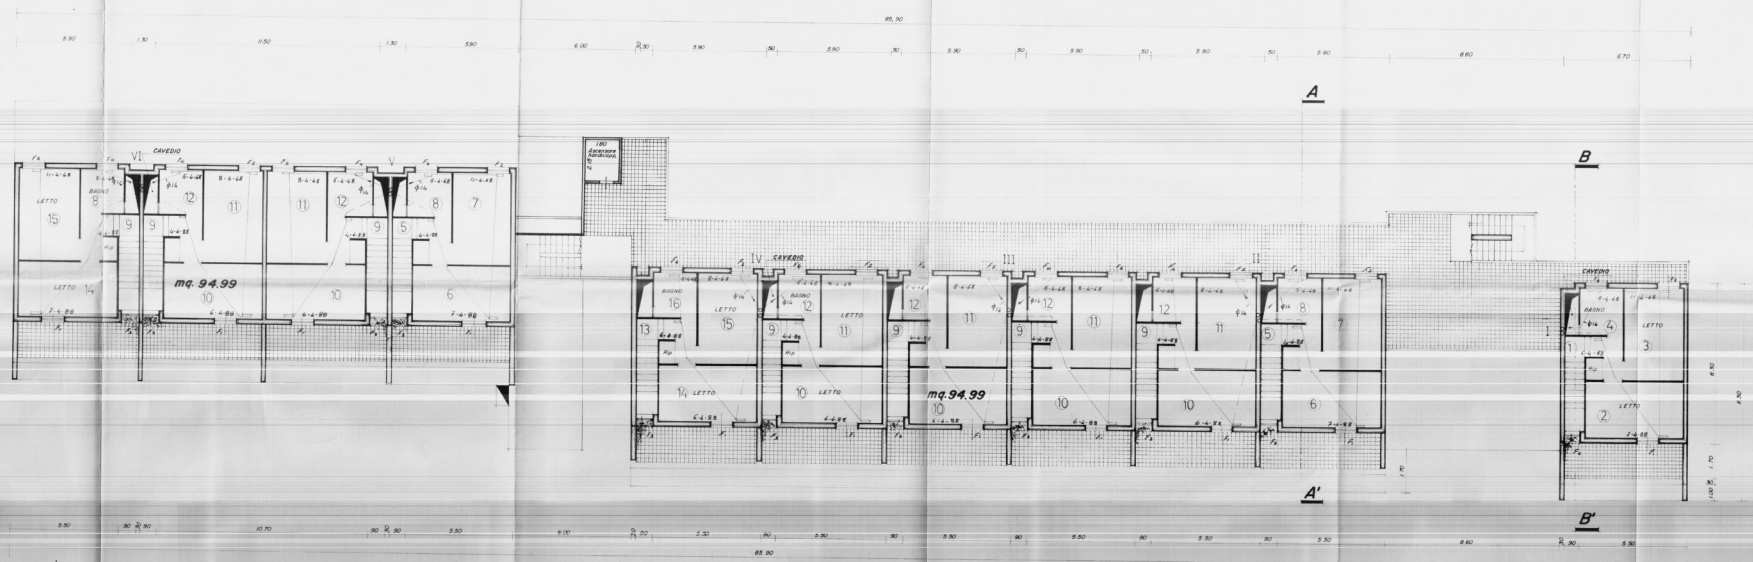

IMPRESA EDILE
STELLA ROLANDO

	IMPIANTO DI RISCALDAMENTO
Scala	I.A.C.P.
1:100	EDIFICIO RESIDENZIALE N.1
Data	Piano di zona 167 Comp. B
6-4-82	Rione Perrino CORPO B
Tavola	BRINDISI
4	PIANO TERZO