


BRINDISI - C.E.P. - LOTTO 6/A

FABBRICATO 1

Pianta Piano Rialzato

Primo

Dis. n° 12

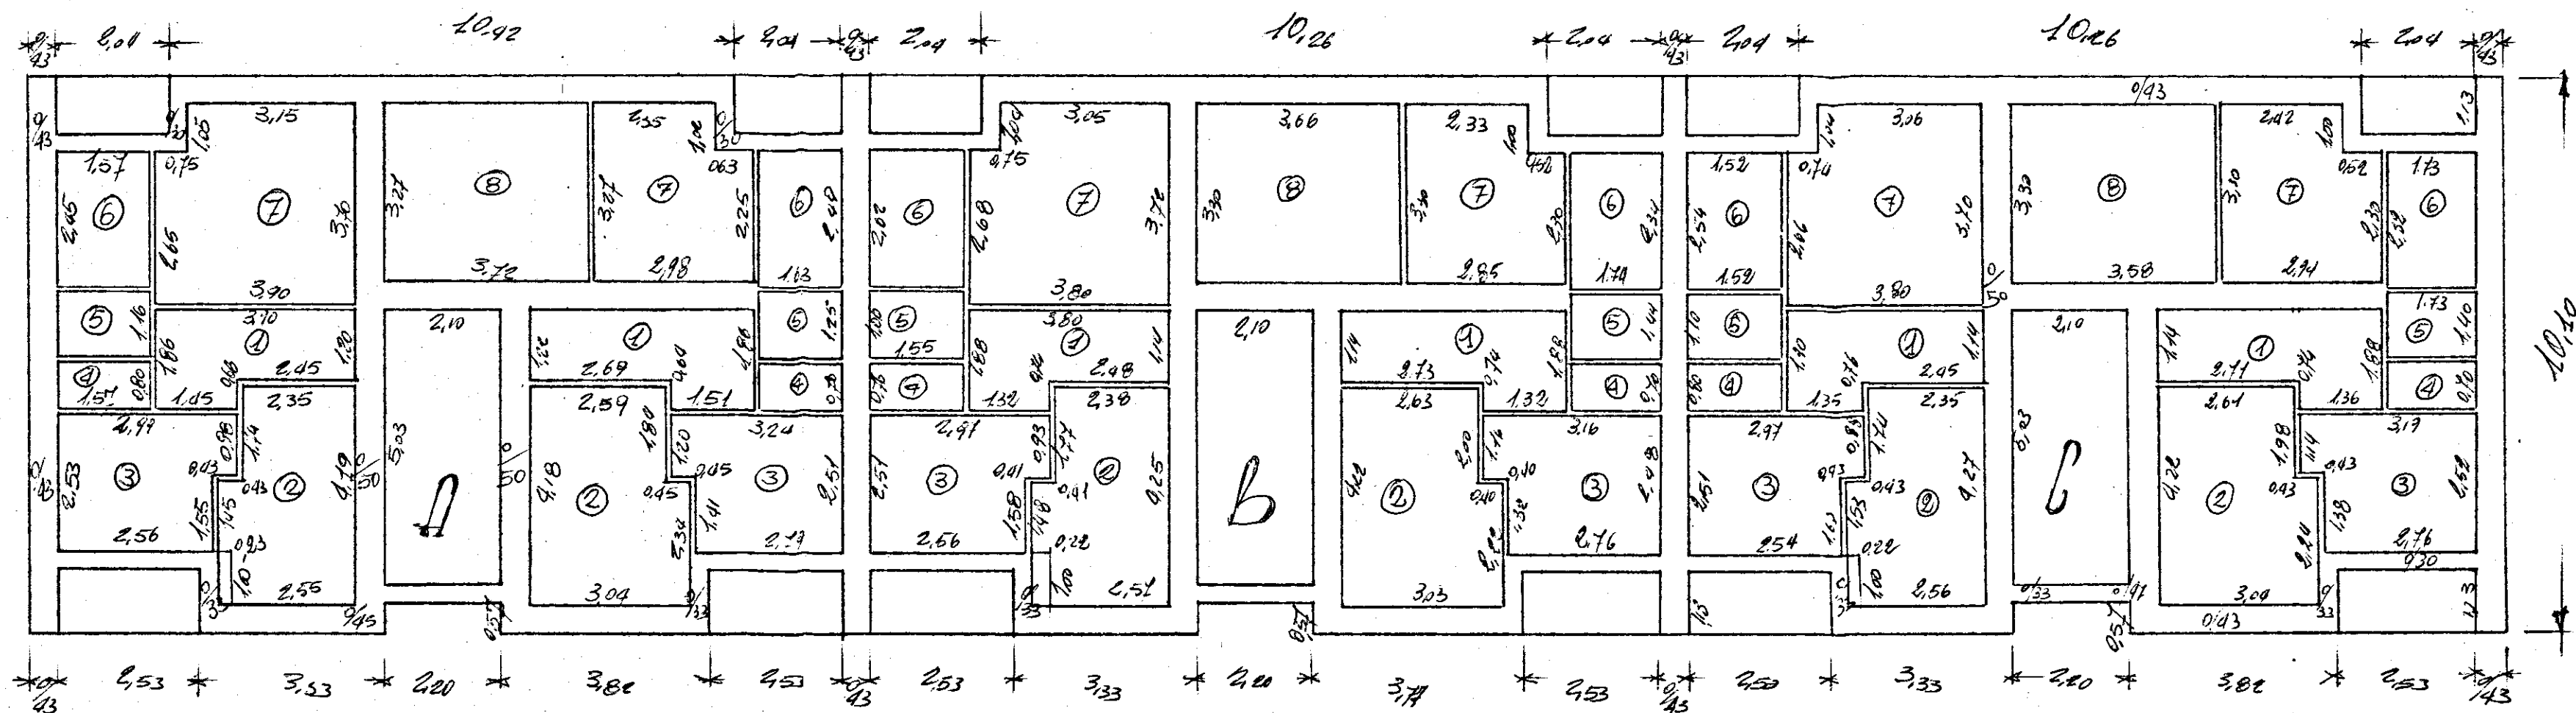

L'IMPRESA

S. L.

2/2

IL DIRETTORE DEI LAVORI

R. 2/3

2/2

44.90

2/3

2/2

2/3