




BC
3

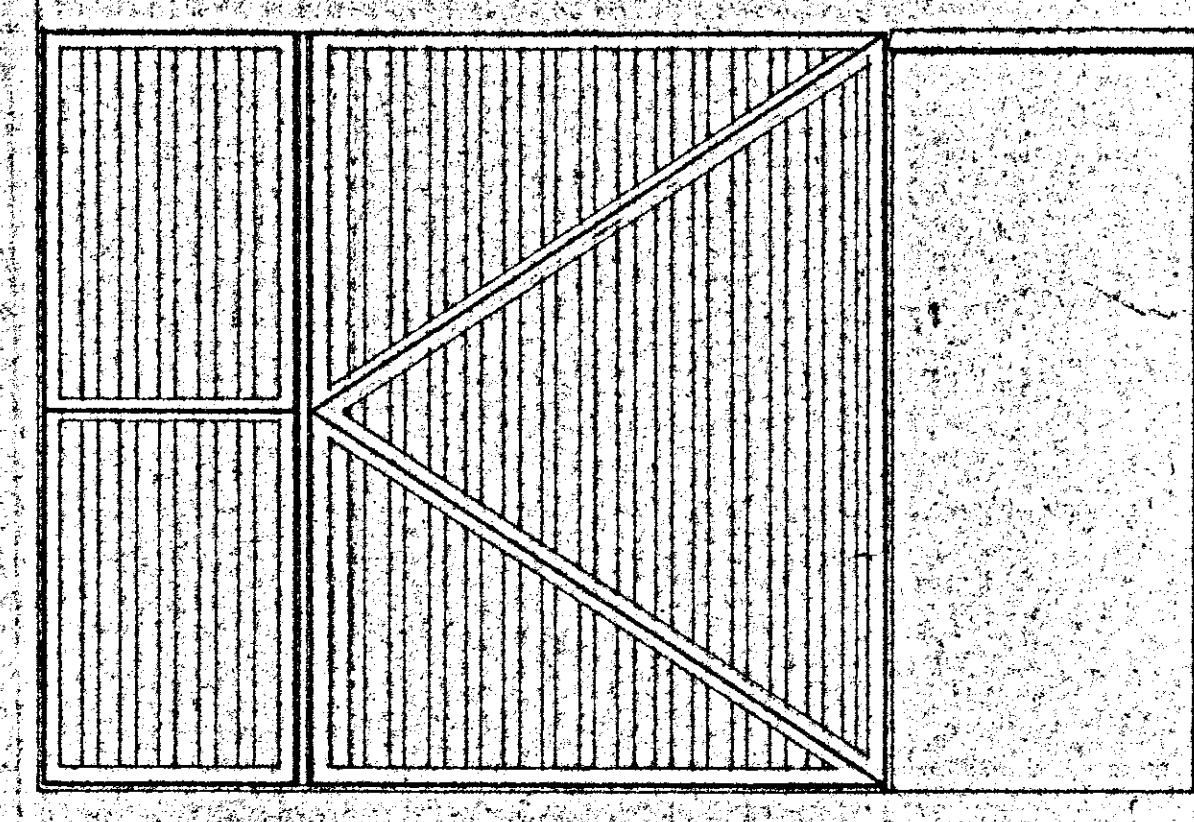


CANCELLO INGRESSO ALLA CORTE h=2.00m
DUE ANTE 0.70x4.45

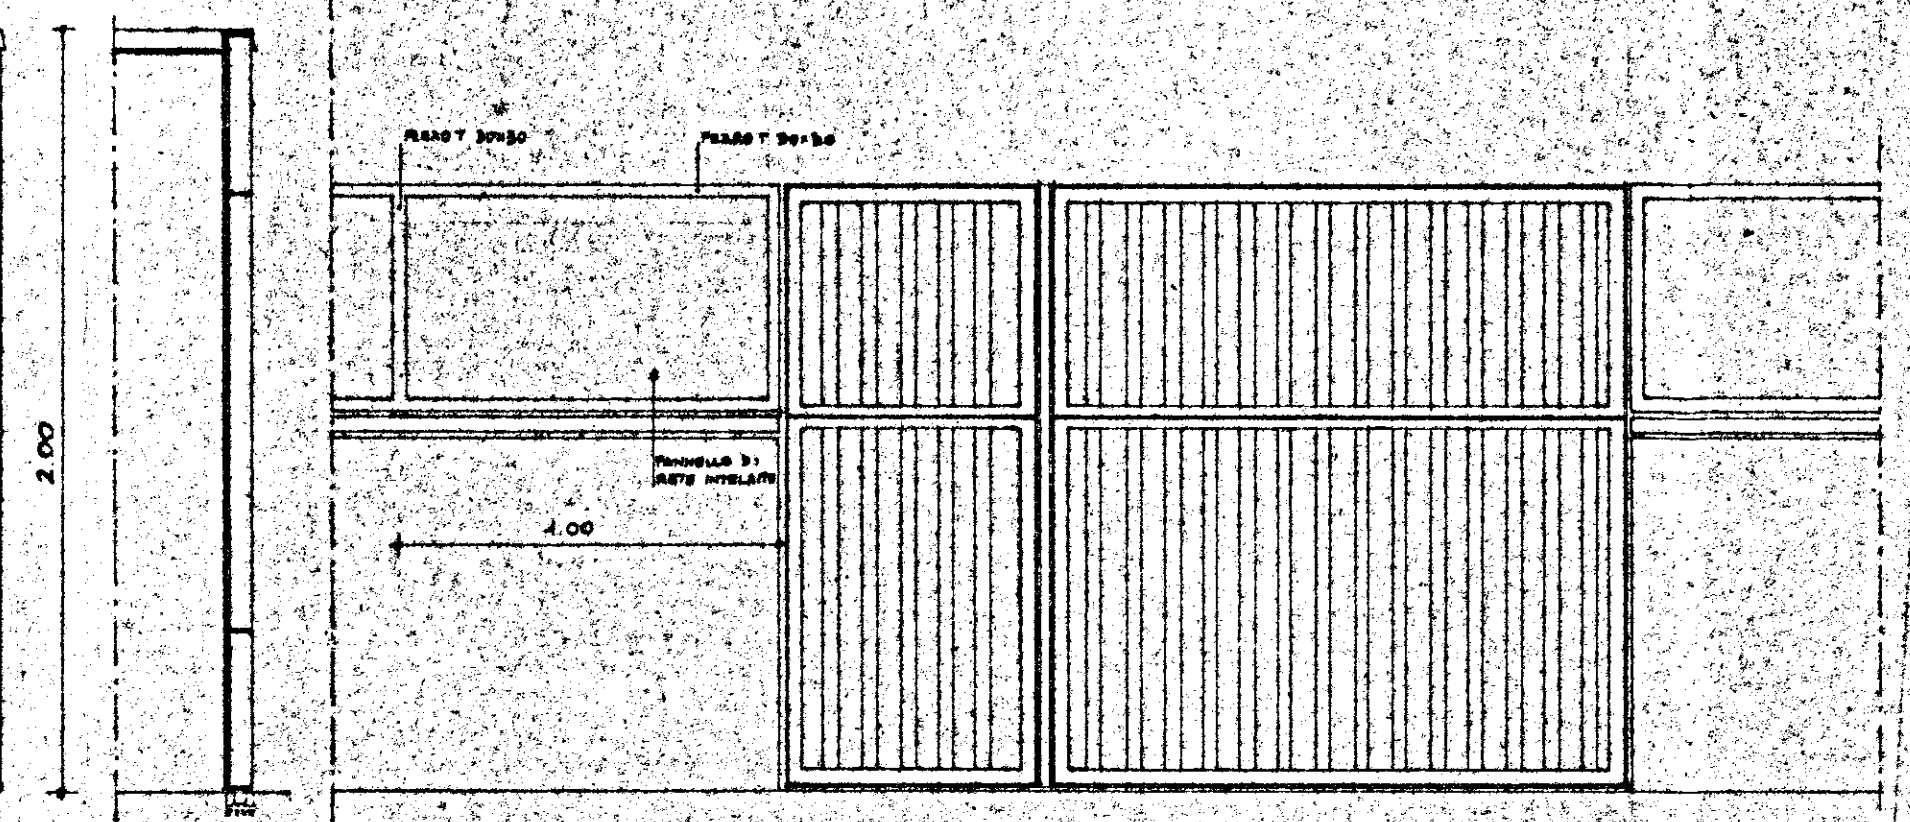


CANCELLO INGRESSO GIARDINO SECONDARIO h=1.60

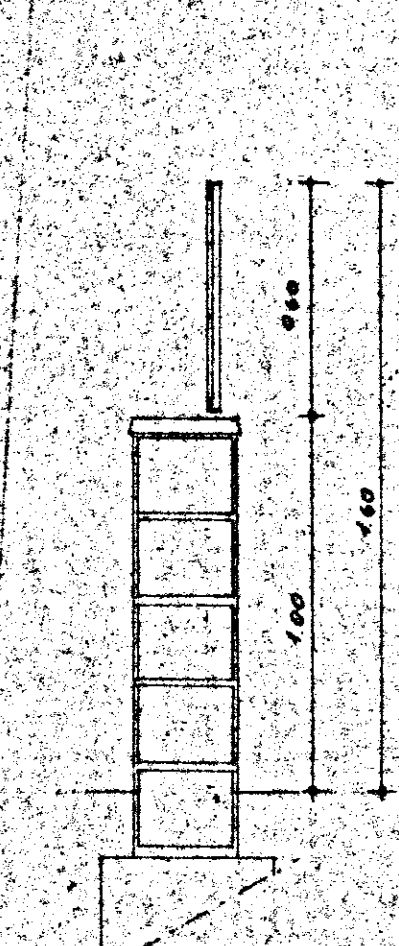

MURO DI RECINIZIONE h=1.20
COPERTINA IN TRAVERTINO cm 5

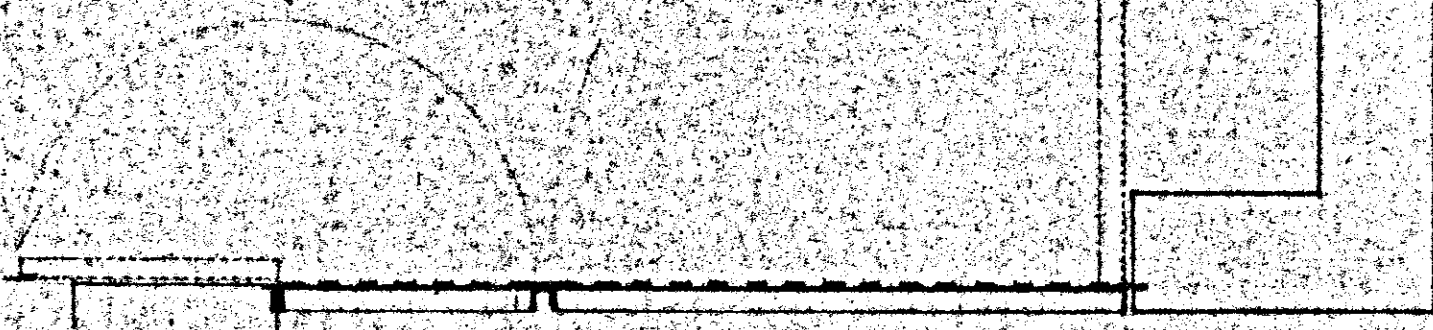


CANCELLO IL PASSAGGIO COPERTO DUE ANTE 0.70x1.65

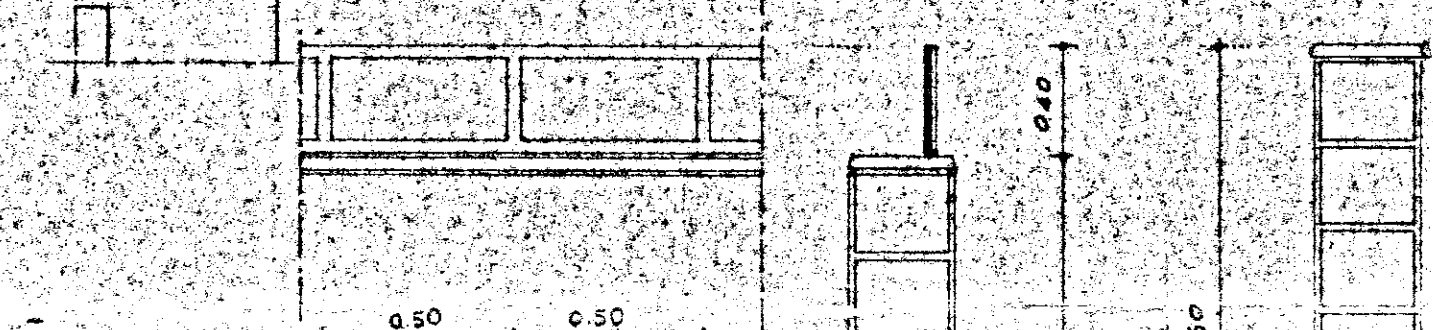


CANCELLO IL PASSAGGIO COPERTO DUE ANTE 0.70x1.65



CANCELLO IL PASSAGGIO COPERTO DUE ANTE 0.70x1.65

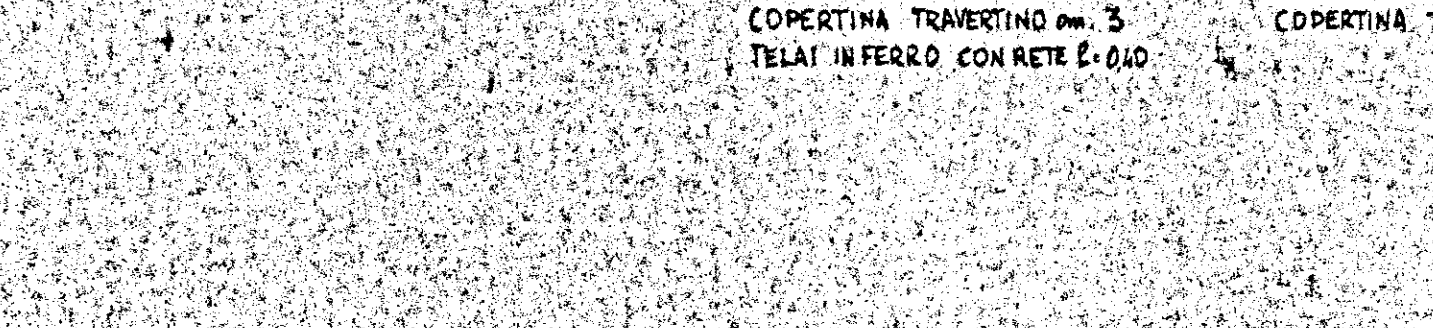


CANCELLO IL PASSAGGIO COPERTO DUE ANTE 0.70x1.65

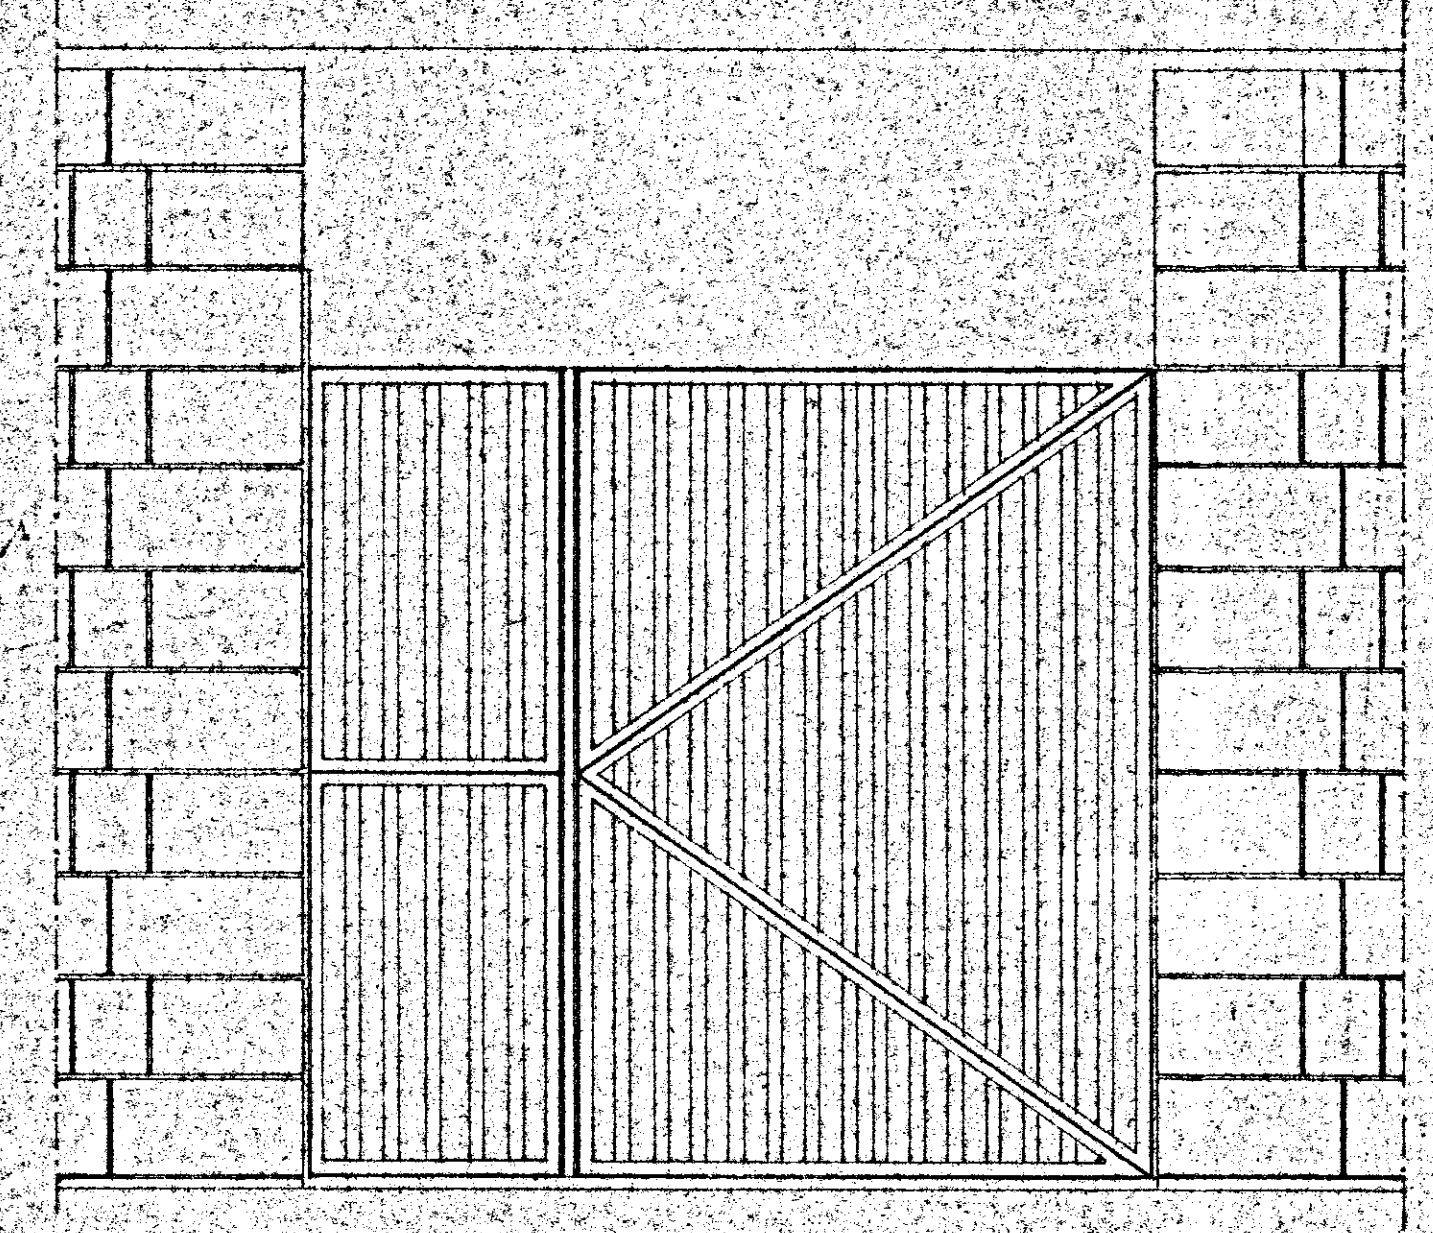


CANCELLO IL PASSAGGIO COPERTO DUE ANTE 0.70x1.65

PROSPETTI E SEZIONI 1:20

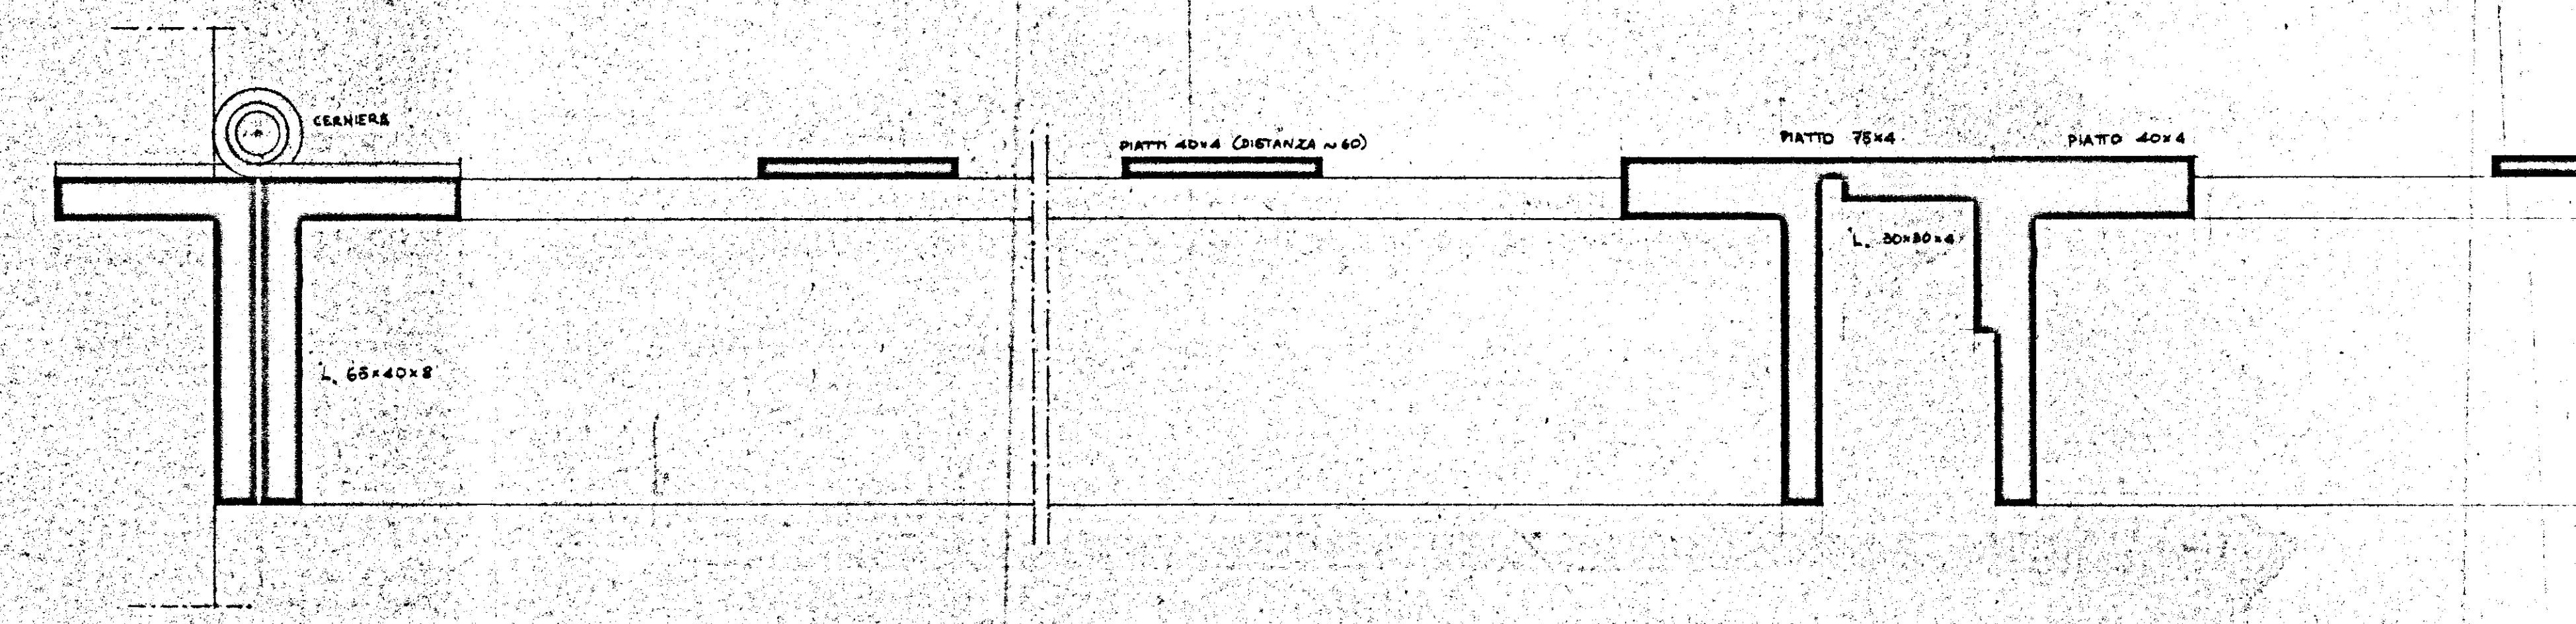

CANCELLO IL PASSAGGIO COPERTO DUE ANTE 0.70x1.65

SEZIONE ORIZZONTALE 1:1

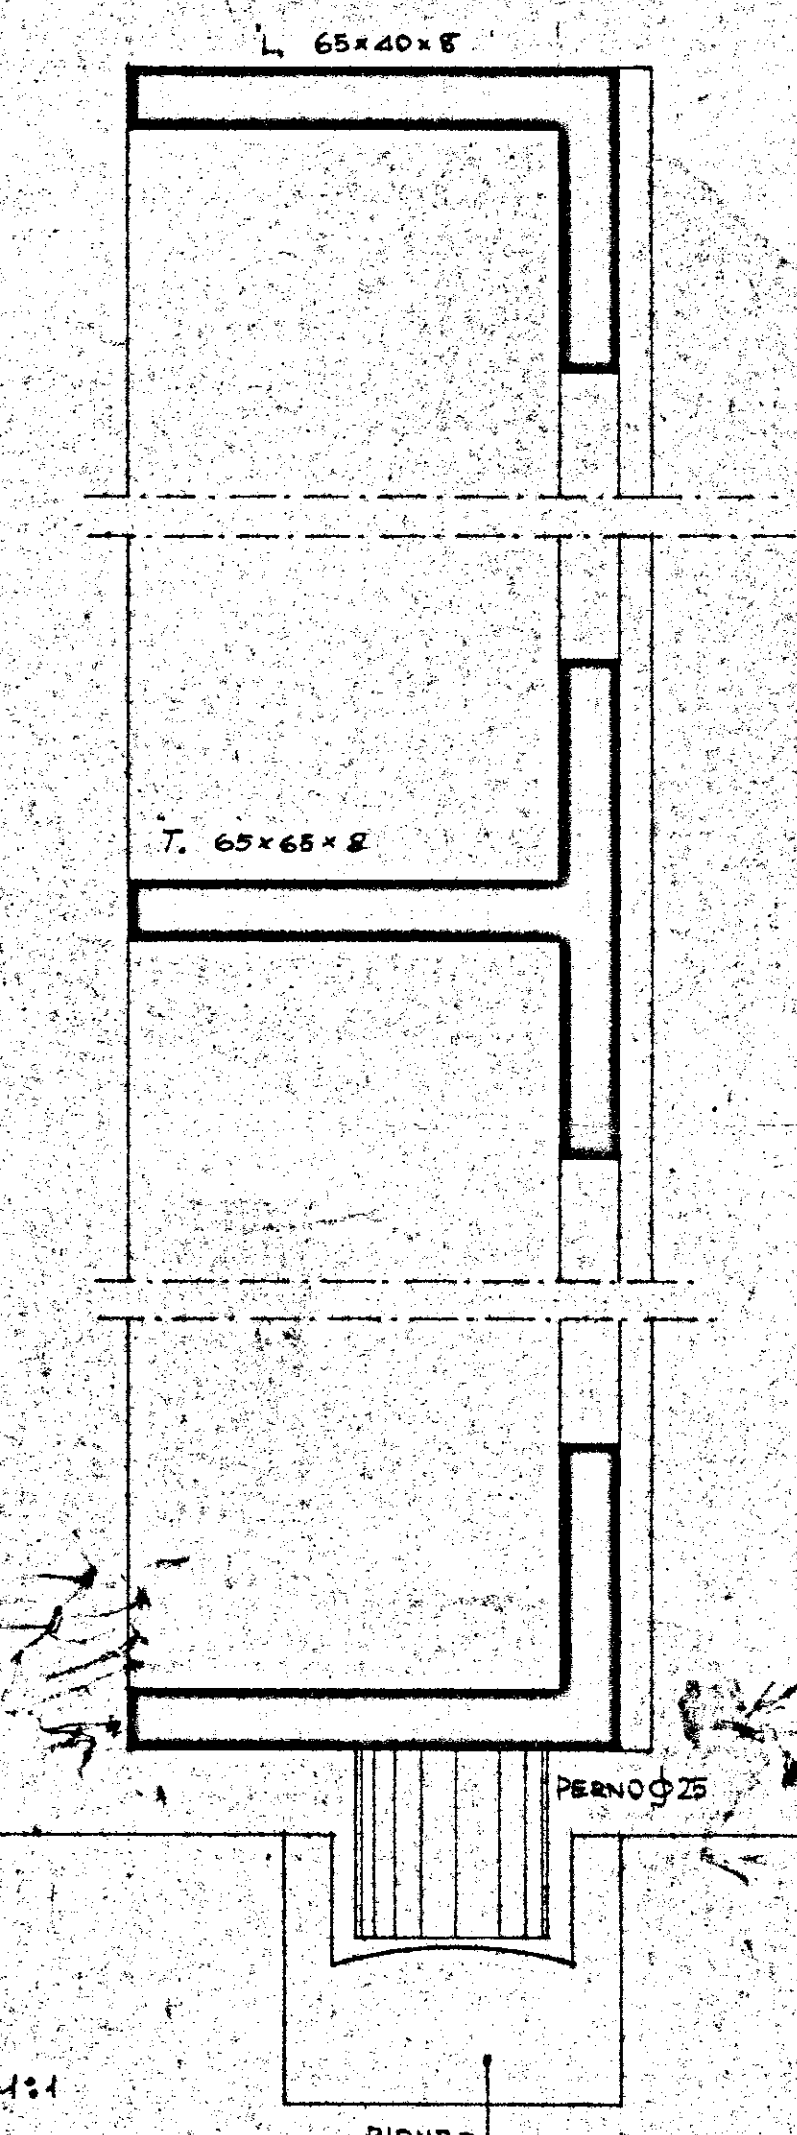

CANCELLO IL PASSAGGIO COPERTO DUE ANTE 0.70x1.65

SEZIONE VERTICALE 1:1