


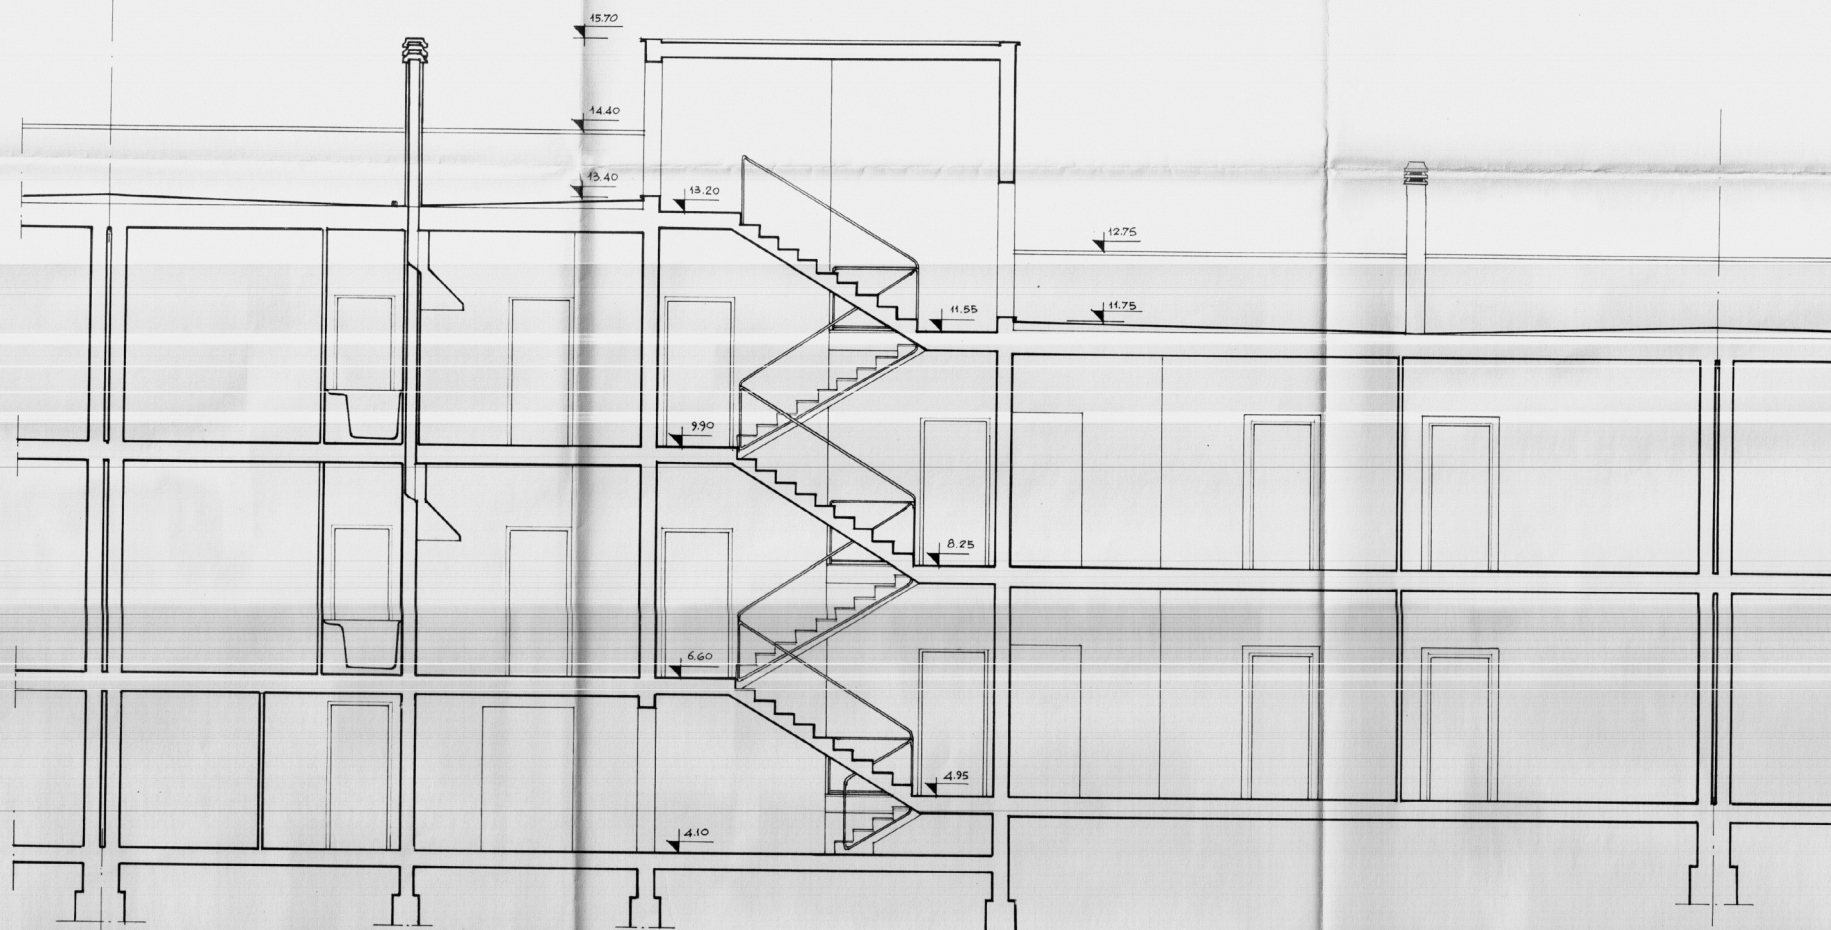

IL CAPO GRUPPO

[Handwritten signature]

GESTIONE	GRUPPO ARCH. SPACCARELLI - A. BACCIN - BRUNO - DONI - C. BACCIN		
INA CASA	nucleo 1° edificio C		
2° SETTENNIO	n. 11. 12		
case in			
CEGLIE, MESSAPICO			
STAZIONE APP.	SEZIONE A.B	RAPP. 1:50	DIS. N° 6700
I.A.C.P.			TAV. 6°
BRINDISI			SERIE 241
			ROMA
			4 LUGLIO 1959