

I. A. C. P.

BRINDISI

INTERVENTO N°
D.M. 7-11-1968
n° 1094

LEGGE 30-12-1960
n° 1676

DATA	AGG.	NR.
	AGG.	

PER LA
COSTRUZIONE DI N° 19 ALLOGGI PER
AGRICOLTORI IN BRINDISI (QUARTIERE LA ROJA)
(CELLULA TIPO)
PIANTA DELLE FONDAZIONI

RAPP.
1:50


PROGETTO

DIREZ. LAVORI


STRUTTE E CALCOLI

DISEGNO

CONTR.

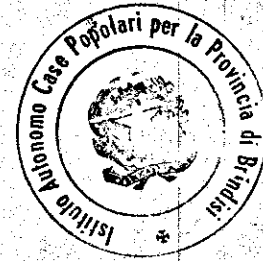

9.40
0.40
4.20
0.40
4.00
0.40

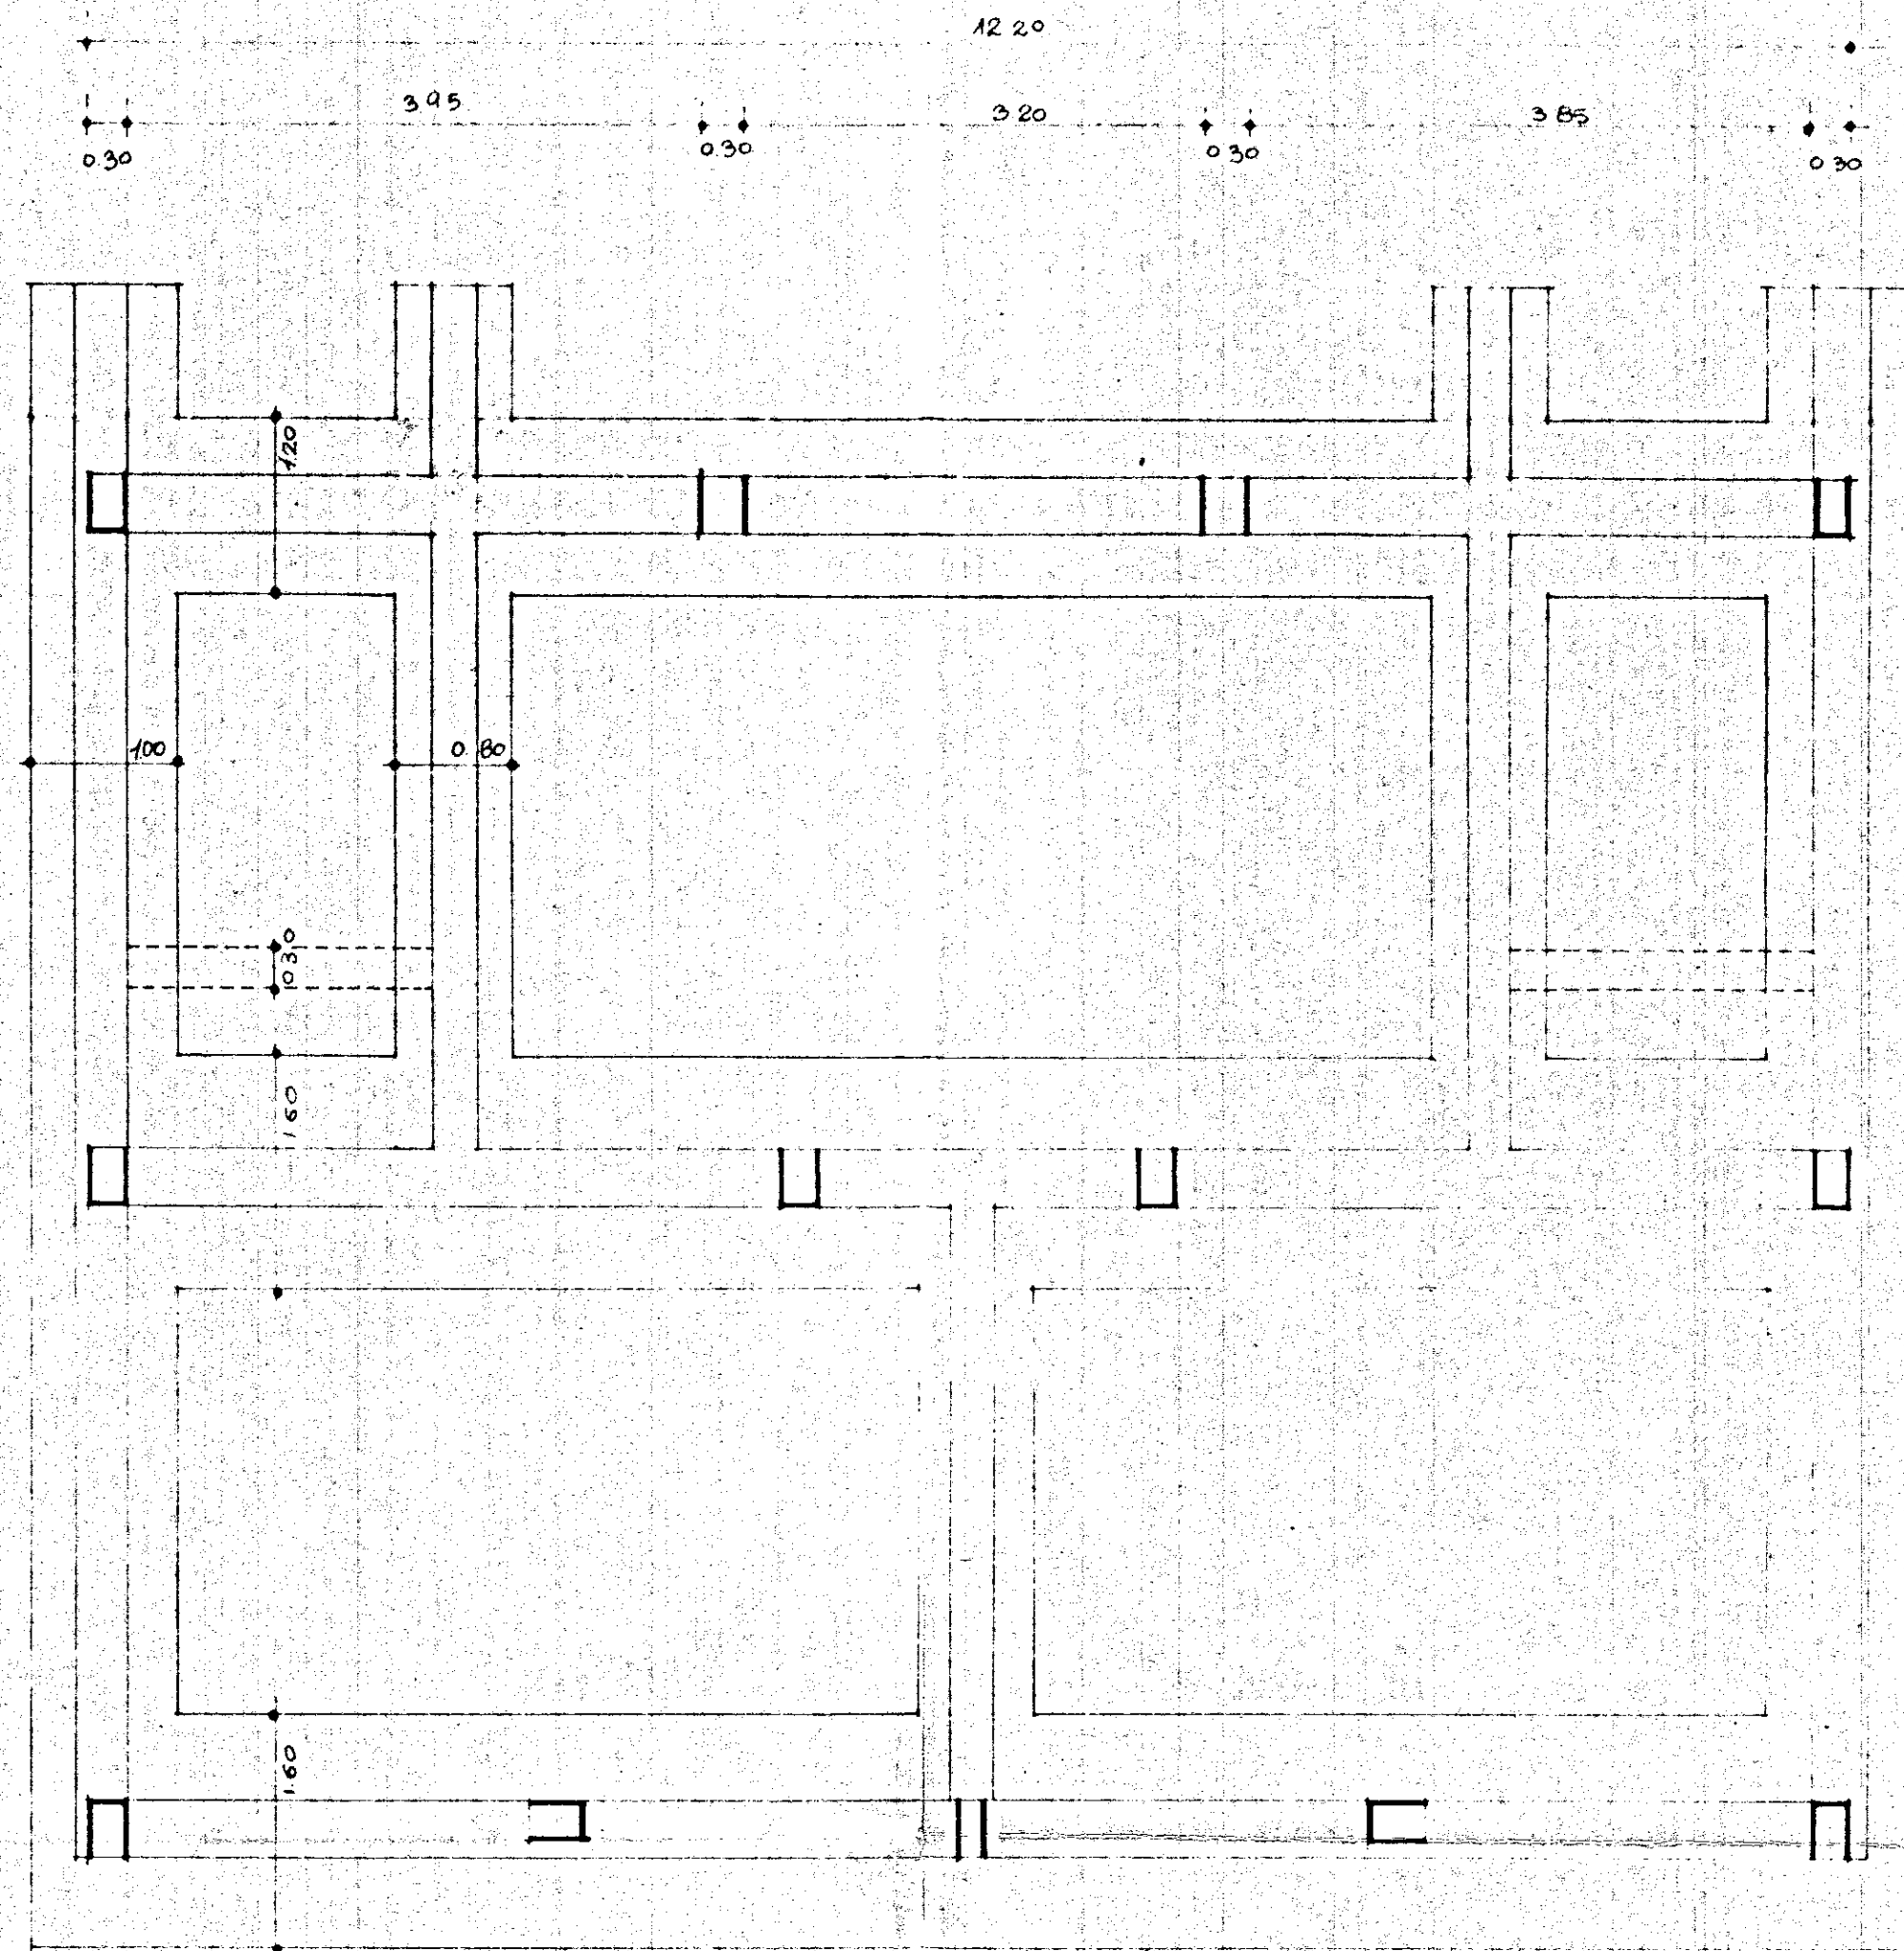

0.10
0.30
2.75
0.40
2.60
0.20
2.60
0.40
2.45
0.30
0.10
13.20