21

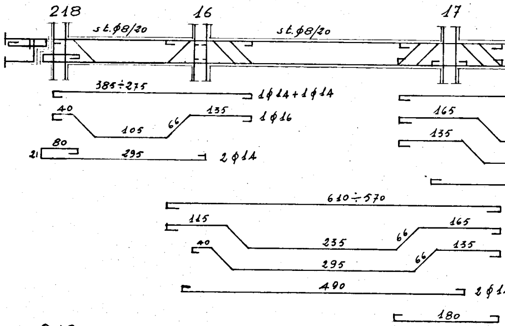
218
16
17
st. ϕ8/20
st. ϕ8/20
385÷275
1ϕ14+1ϕ14
40
135
105
66
1ϕ16
80
21
295
2ϕ14
165
135
610÷570
115
165
235
66
40
135
295
66
490
2ϕ1
180

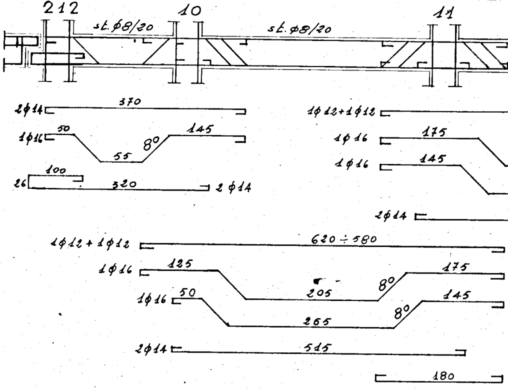
212
10
11
st. ϕ8/20
st. ϕ8/20
2ϕ14
370
1ϕ16
50
145
55
8°
100
26
320
2ϕ14
1ϕ12+1ϕ12
1ϕ16
175
1ϕ16
145
2ϕ14
1ϕ12+1ϕ12
620÷580
1ϕ16
125
175
205
8°
1ϕ16
50
145
265
8°
2ϕ14
515
180

STVDIO TECNICO DOTT. ING. L. POTÌ
REDATTO: INGG. L. POTÌ e A. MALDARI

L'IMPRESA
LUIGI SARDELLA

CALCESTRUZZO R 28
CEMENTO TIPO 680
FERRO A.Q. 42

CASE POPOLARI in BRINDISI
X° LOTTO - QUARTIERE C.E.P.
ELEMENTI D-E-F

TAV. N° 22

ARMATURA TRAVI
PIANO TIPO

SCALA 1:50

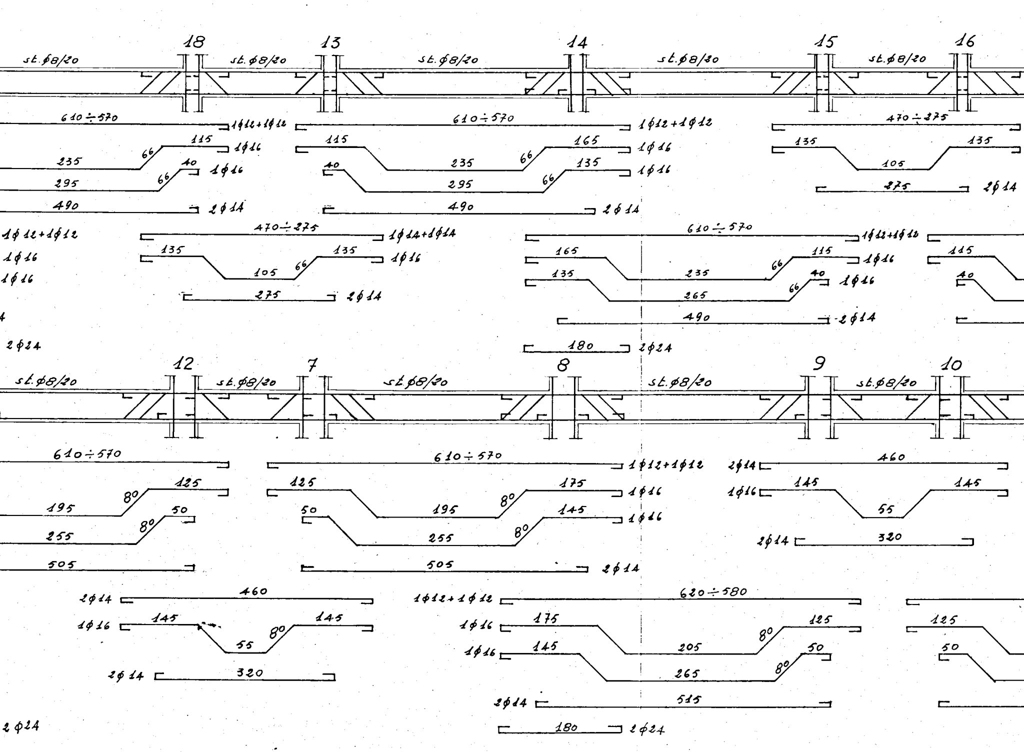
18
13
14
15
16
st.φ8/20
st.φ8/20
st.φ8/20
st.φ8/20
st.φ8/20
610÷570
1φ12+1φ12
610÷570
1φ12+1φ12
470÷275
115
1φ16
115
165
1φ16
135
135
66
235
66
235
105
40
1φ16
40
135
1φ16
66
295
295
66
275
2φ14
490
2φ14
490
2φ14
1φ12+1φ12
470÷275
1φ14+1φ14
610÷570
1φ12+1φ12
1φ16
135
135
1φ16
165
115
1φ16
115
1φ16
105
66
235
66
135
40
1φ16
40
275
2φ14
265
66
490
2φ14
2φ24
180
2φ24
12
7
8
9
10
st.φ8/20
st.φ8/20
st.φ8/20
st.φ8/20
st.φ8/20
610÷570
610÷570
1φ12+1φ12
2φ14
460
125
8°
125
175
1φ16
1φ16
145
145
195
195
8°
55
50
8°
50
145
1φ16
255
255
8°
2φ14
320
505
505
2φ14
2φ14
460
1φ12+1φ12
620÷580
145
145
1φ16
175
125
125
1φ16
55
8°
1φ16
145
205
8°
50
50
2φ14
320
265
8°
2φ14
515
2φ24
180
2φ24

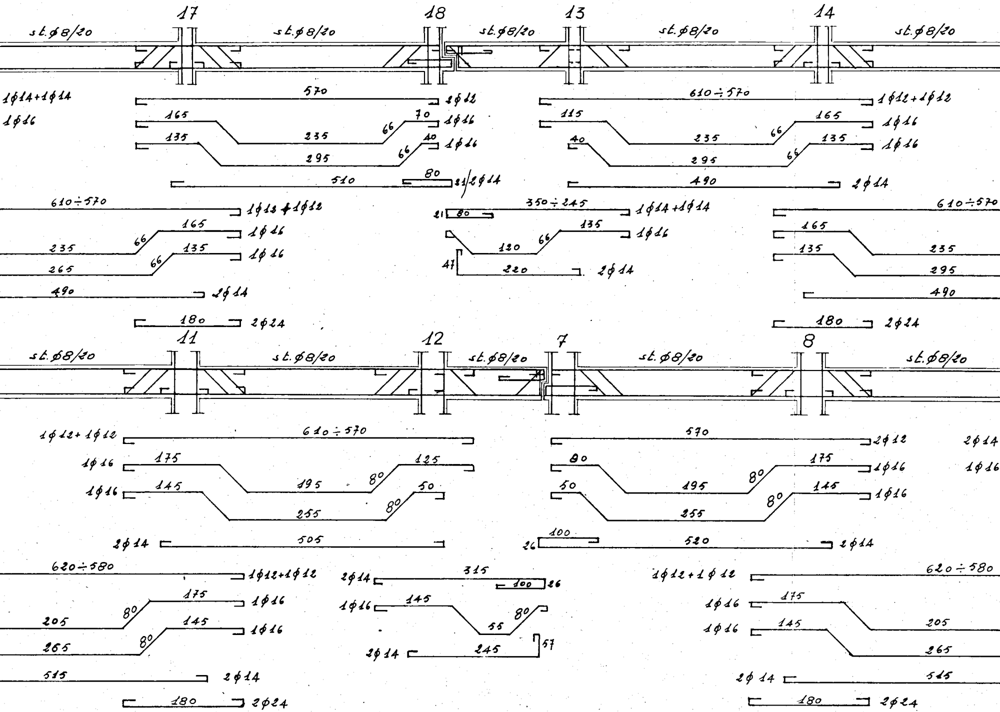
17
18
13
14
st.ϕ8/20
st.ϕ8/20
st.ϕ8/20
st.ϕ8/20
st.ϕ8/20
1ϕ14+1ϕ14
1ϕ16
570
2ϕ12
165
70
1ϕ16
235
66
135
40
1ϕ16
295
66
510
80
21
2ϕ14
610÷570
1ϕ12+1ϕ12
115
165
1ϕ16
235
66
40
135
1ϕ16
295
66
490
2ϕ14
610÷570
1ϕ12+1ϕ12
165
1ϕ16
235
66
135
1ϕ16
265
66
490
2ϕ14
21
80
350÷245
1ϕ14+1ϕ14
135
1ϕ16
120
66
41
220
2ϕ14
610÷570
165
235
135
295
490
180
2ϕ24
180
2ϕ24
11
12
7
8
st.ϕ8/20
st.ϕ8/20
st.ϕ8/20
st.ϕ8/20
st.ϕ8/20
1ϕ12+1ϕ12
610÷570
1ϕ16
175
125
195
8°
1ϕ16
145
50
255
8°
2ϕ14
505
570
2ϕ12
2ϕ14
80
175
1ϕ16
1ϕ16
195
8°
50
145
1ϕ16
255
8°
100
26
520
2ϕ14
620÷580
1ϕ12+1ϕ12
175
1ϕ16
205
8°
145
1ϕ16
265
8°
515
2ϕ14
180
2ϕ24
2ϕ14
315
100
26
1ϕ16
145
55
8°
2ϕ14
245
57
1ϕ12+1ϕ12
620÷580
1ϕ16
175
205
1ϕ16
145
265
2ϕ14
515
180
2ϕ24

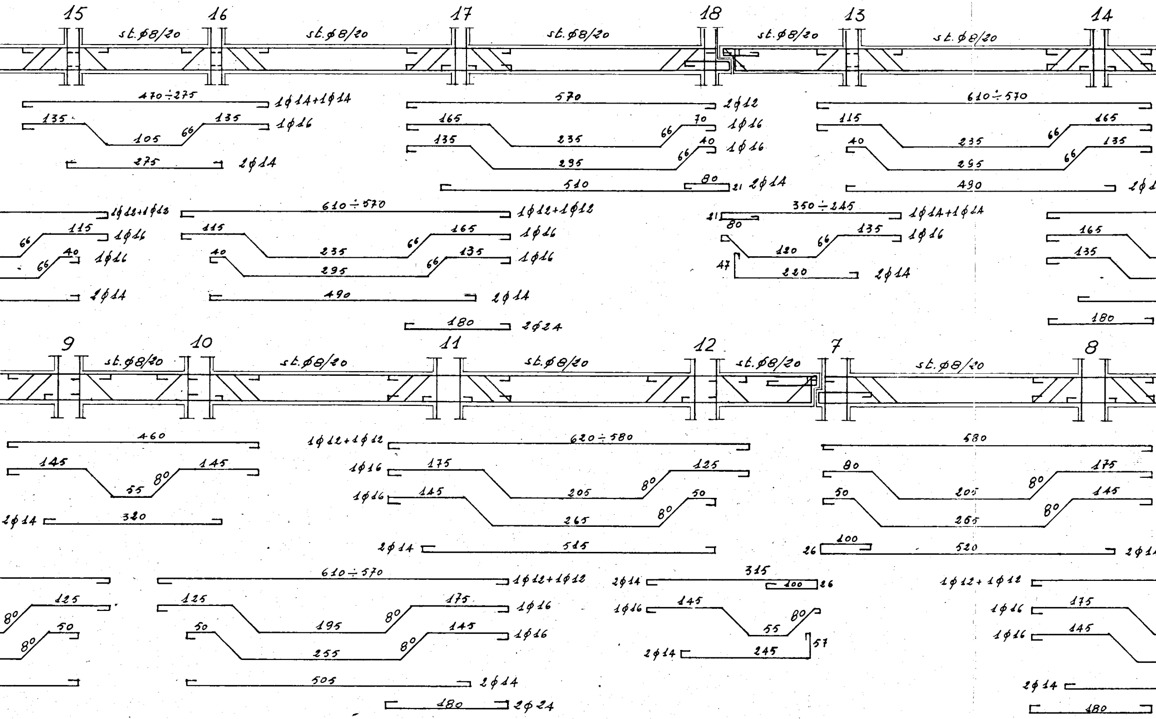
15
16
17
18
13
14
st.ϕ8/20
st.ϕ8/20
st.ϕ8/20
st.ϕ8/20
st.ϕ8/20
470÷275
1ϕ14+1ϕ14
135
105
66
135
1ϕ16
275
1ϕ14
570
2ϕ12
165
235
66
70
1ϕ16
135
295
66
40
1ϕ16
510
80
21
2ϕ14
610÷570
115
235
66
165
40
295
66
135
490
1ϕ12+1ϕ12
66
115
1ϕ16
40
66
1ϕ16
1ϕ14
610÷570
1ϕ12+1ϕ12
115
235
66
165
1ϕ16
40
295
66
135
1ϕ16
490
2ϕ14
180
2ϕ24
21
80
350÷245
1ϕ14+1ϕ14
120
66
135
1ϕ16
47
220
2ϕ14
165
135
180
9
10
11
12
7
8
st.ϕ8/20
st.ϕ8/20
st.ϕ8/20
st.ϕ8/20
st.ϕ8/20
460
145
55
8°
145
2ϕ14
320
1ϕ12+1ϕ12
620÷580
1ϕ16
175
205
8°
125
1ϕ16
145
265
8°
50
2ϕ14
515
580
80
205
8°
175
50
265
8°
145
26
100
520
2ϕ14
125
8°
8°
50
610÷570
1ϕ12+1ϕ12
125
195
8°
175
1ϕ16
50
255
8°
145
1ϕ16
505
2ϕ14
180
2ϕ24
315
2ϕ14
100
26
1ϕ16
145
55
8°
57
2ϕ14
245
1ϕ12+1ϕ12
1ϕ16
175
1ϕ16
145
2ϕ14
180

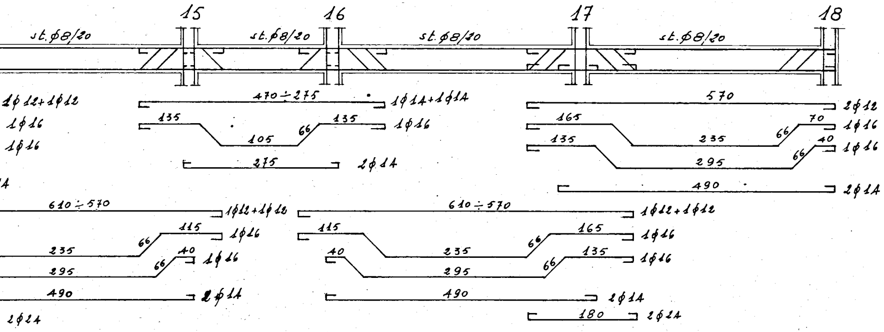
15
16
17
18
st.φ8/20
st.φ8/20
st.φ8/20
st.φ8/20
1φ12+1φ12
1φ16
1φ16
4
470÷275
1φ14+1φ14
135
105
66
135
1φ16
275
2φ14
570
2φ12
165
235
66
70
1φ16
135
295
66
40
1φ16
490
2φ14
610÷570
1φ12+1φ12
115
235
66
1φ16
40
295
66
1φ16
490
2φ14
2φ24
610÷570
1φ12+1φ12
115
235
66
165
1φ16
40
295
66
135
1φ16
490
2φ14
180
2φ24

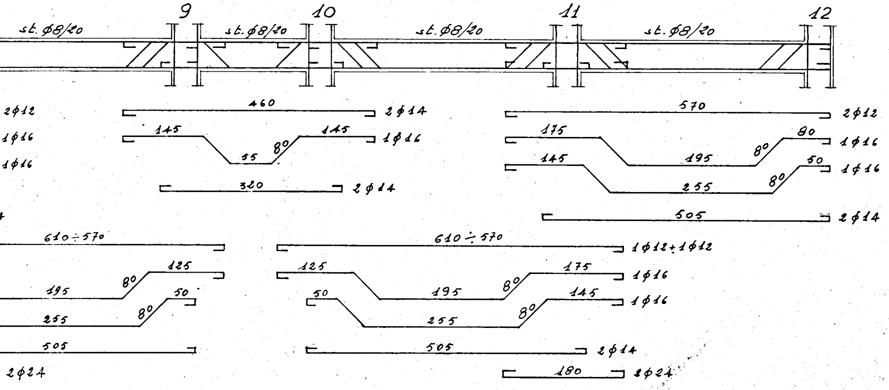
9
10
11
12
st.φ8/20
st.φ8/20
st.φ8/20
st.φ8/20
2φ12
1φ16
1φ16
4
460
2φ14
145
55
8°
145
1φ16
320
2φ14
570
2φ12
175
195
8°
80
1φ16
145
255
8°
50
1φ16
505
2φ14
610÷570
125
195
8°
50
255
8°
505
2φ24
610÷570
1φ12+1φ12
125
195
8°
175
1φ16
50
255
8°
145
1φ16
505
2φ14
180
1φ24