Gestione Case Lavoratori LEGGE 14-2-1963 n° 60	ART. 15/3	I.A.C.P STAZIONE APPALTANTE - BRINDISI
BRINDISI	FABBRICATO SOCIALE COOPVA FEDE 7	
PIANTA TERRAZZE - META' FABBRICATO		RAPP. 1:50
dott. ing. GIUSEPPE MARASCO	PROGETTISTA	TAV. N. 4
dott. ing. GIUSEPPE MARASCO	DIRETTORE LAVORI	

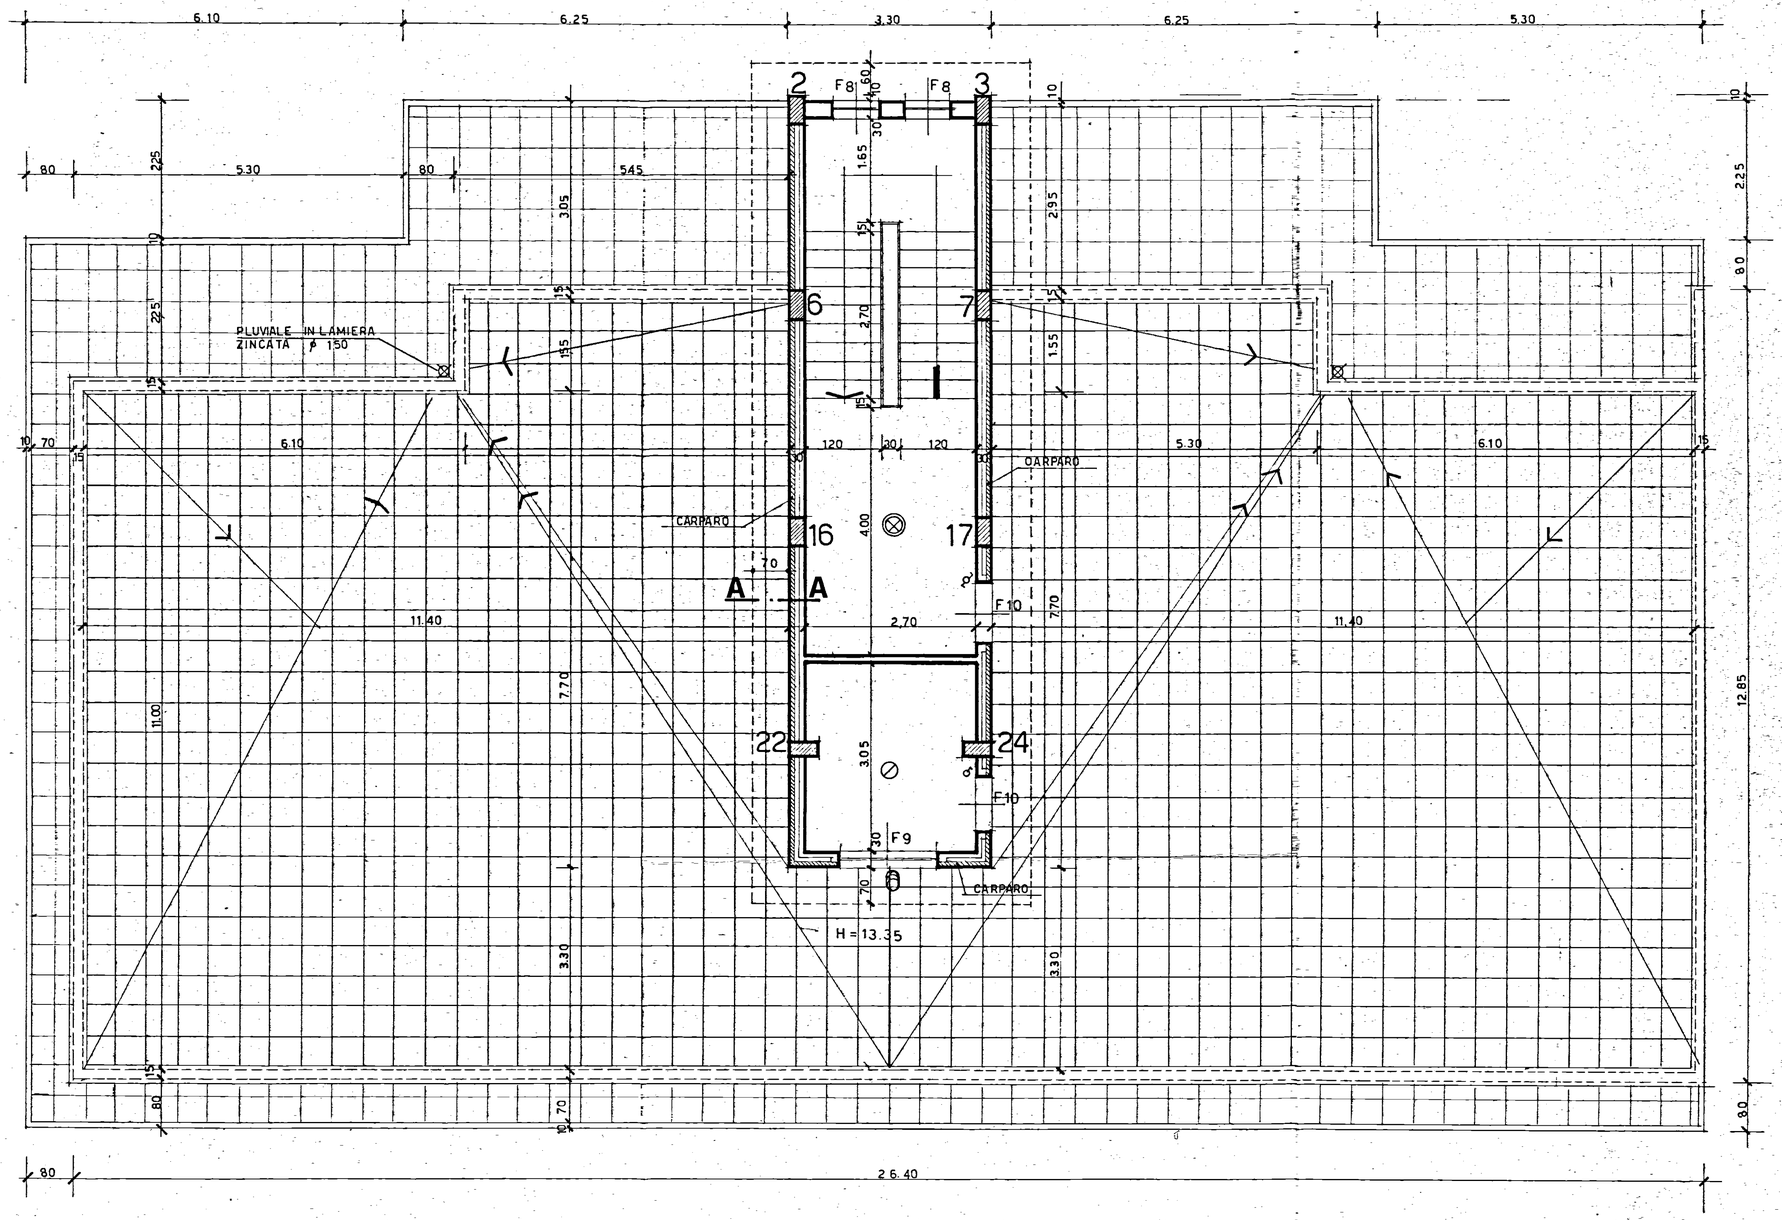

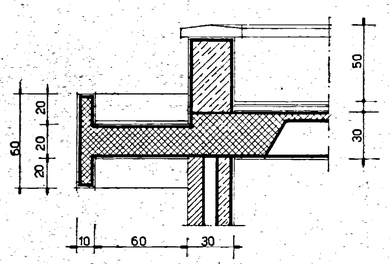

particolare A·A rapp. 1:20