



MINISTERO DELLE FINANZE

DIREZIONE GENERALE DEL CATASTO E DEI SERVIZI TECNICI ERARIALI

**Lire
20**

NUOVO CATASTO EDILIZIO URBANO

(R. DECRETO-LEGGE 13 APRILE 1939, N. 652)

Planimetria dell'immobile situato nel Comune di OSTUNI

Proble oxiuni - cepie M.
Via Incrocio Erasturo Maderide

Ditta Demanio Nello Stoko - Rano Latolli Pubblici

Allegata alla dichiarazione presentata all'Ufficio Tecnico Erariale di *Prato*

Case Laboratorio Agricol. Difendentes.

Volazzano L.
Cifra N° 1
Piano Terzo e Primo

proprietà I.A.C.P.

proprietà I.A.C.P.

P.S.
 $h = 3.40$
Deformata
 $h = 3.65$

Stema Sella
Stema Sella
Stema Sella
Stema Sella

Piano Terzo

Piano Primo

ORIENTAMENTO

SCALA DI 1. 100

SPAZIO RISERVATO PER LE ANNOTAZIONI D'UFFICIO

DATA

PROT. N°

Compilata dall'Ufficio Tecnico
(Titolo, nome e cognome del tecnico)

I. A. C. R.

Iscritto all'Albo de

del ~~la~~ Provincia di Principato

DATE 10-3-1969

IL DIRETTORE TECNICO

(Det. Ins. Giovanni Rome)

12



MINISTERO DELLE FINANZE

DIREZIONE GENERALE DEL CATASTO E DEI SERVIZI TECNICI ERARIALI

NUOVO CATASTO EDILIZIO URBANO


(R. DECRETO-LEGGE 13 APRILE 1939, N. 452)

Planimetria dell'immobile situato nel Comune di OSTUNI

Ditta Demania dello Stato

Allegata alla dichiarazione presentata all'Ufficio Tecnico Erariale di

Prov. di Ostuni - Ag. M.
Via Lucio Trabucco Materale
Ramo Lab. Pubblici
Brindisi

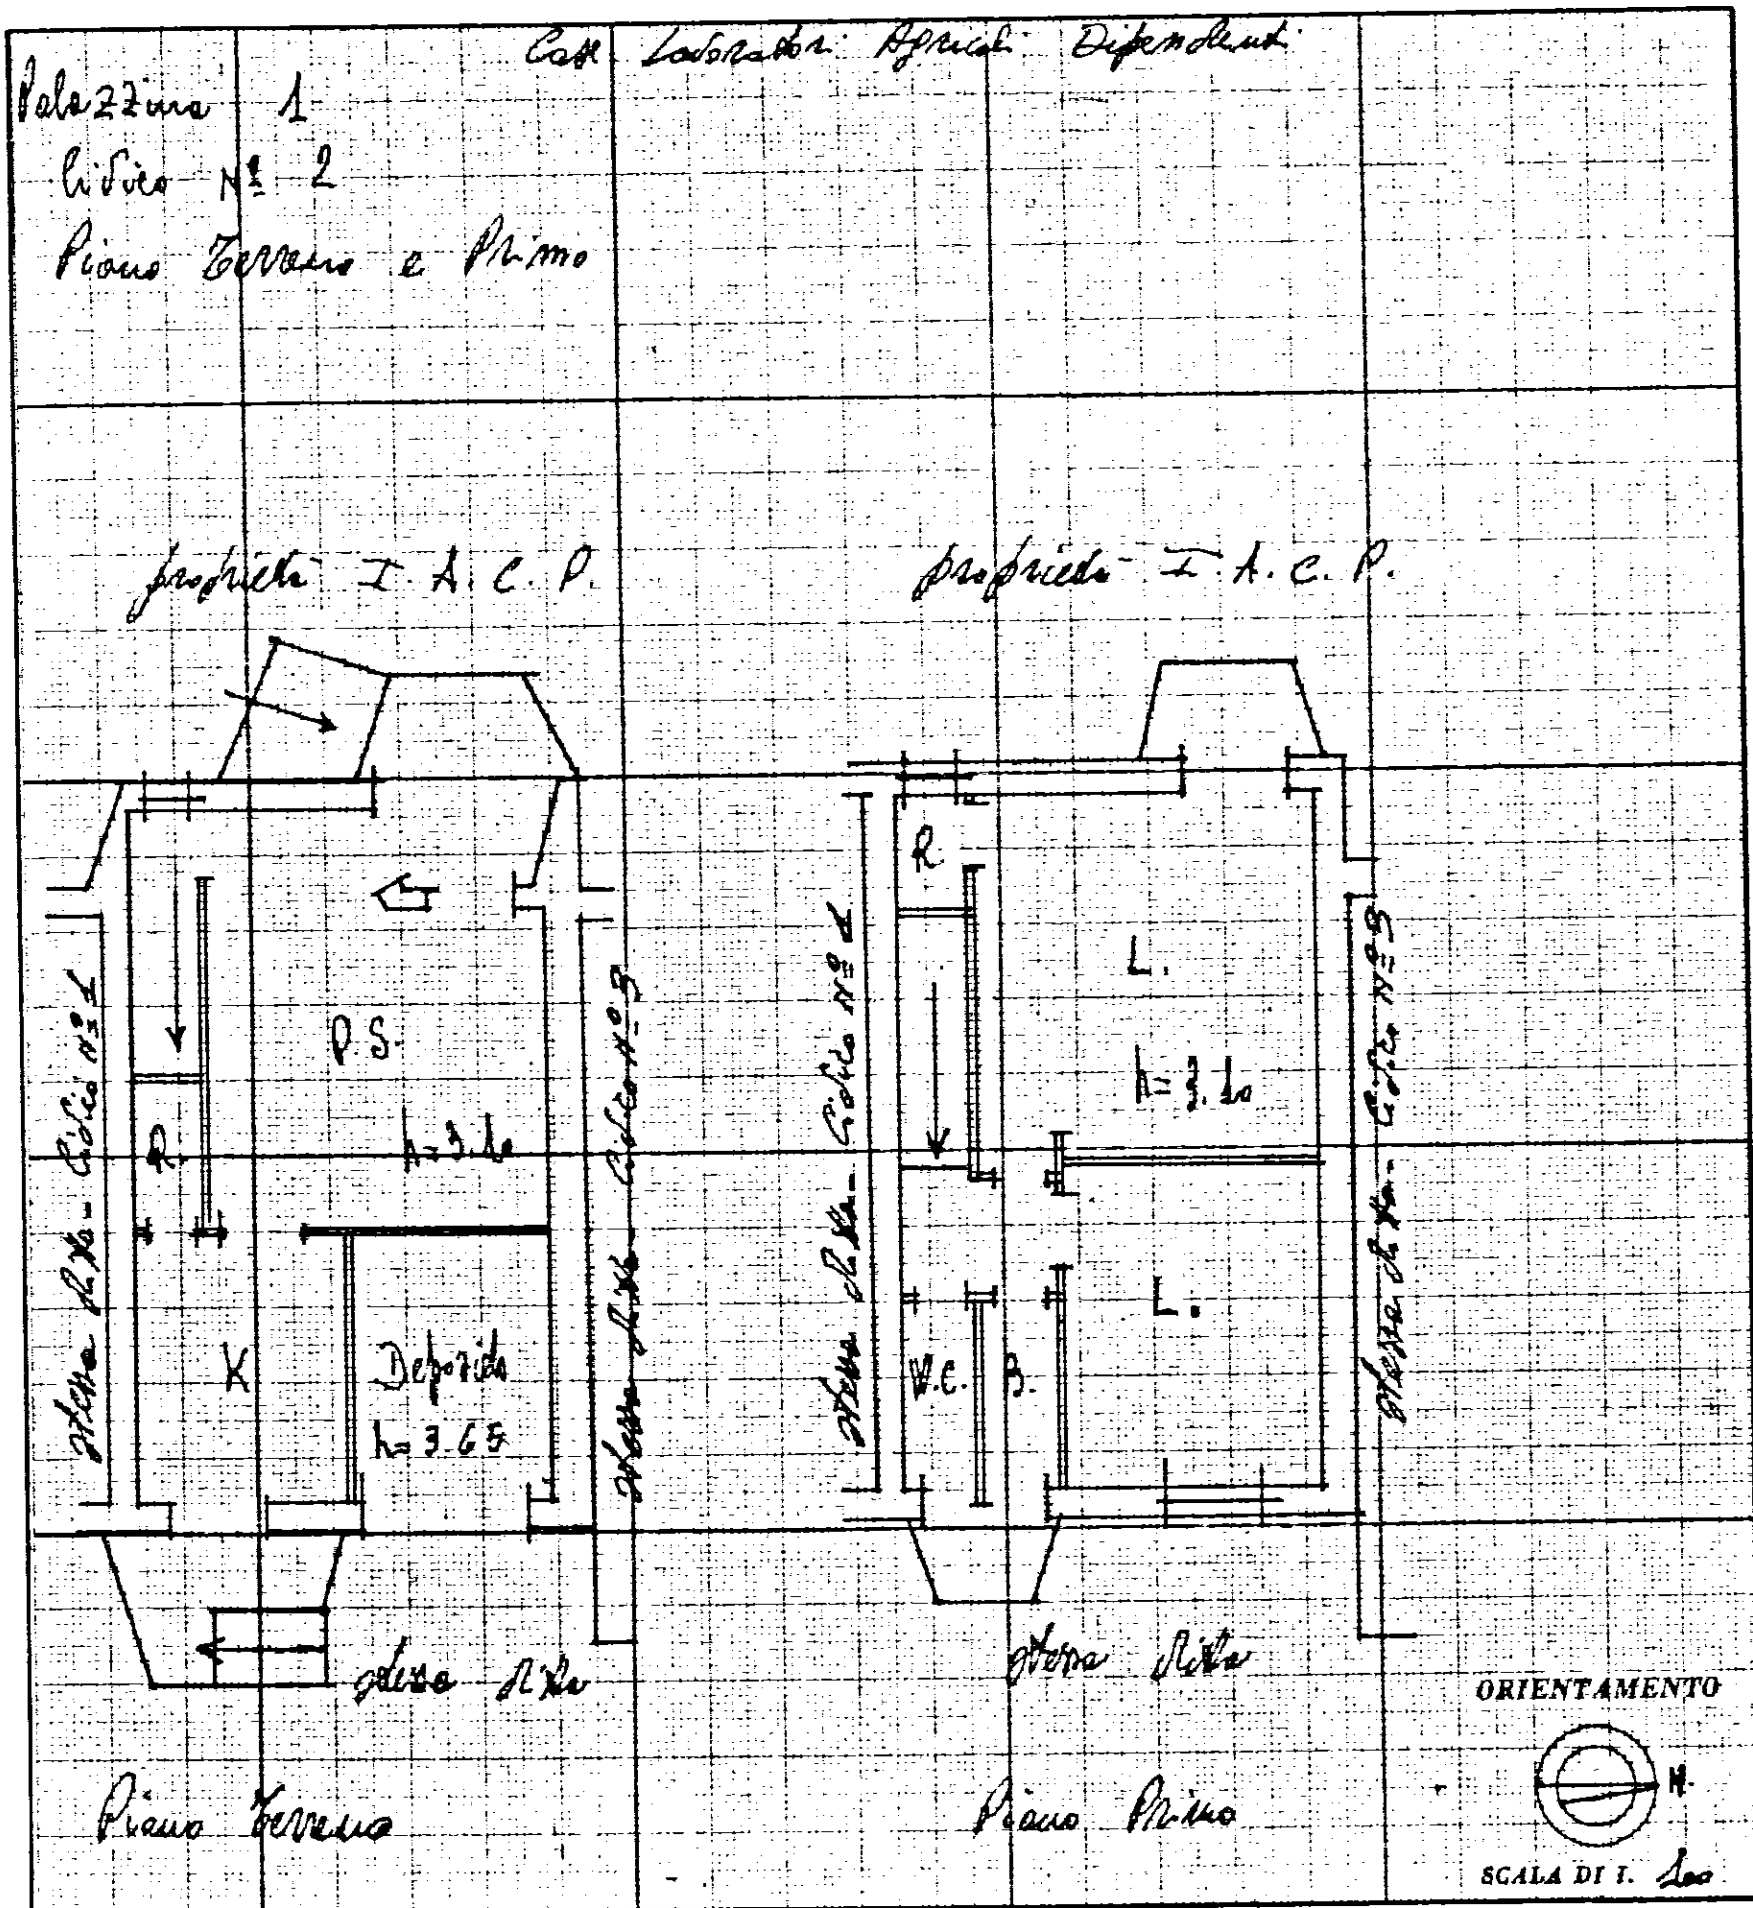

SPAZIO RISERVATO PER LE ANNOTAZIONI D'UFFICIO

DATA

PROT. N°

Compilata dall'Ufficio Tecnico

I. A. C. P.


Iscritto all'Albo de

della Provincia di Brindisi

10-3-1969

IL DIRETTORE TECNICO

(Dot. Ing. Giovanni Roma)

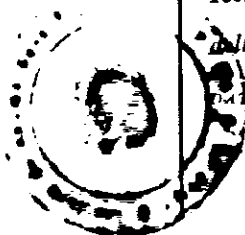




NUOVO CATASTO EDILIZIO URBANO

(R. DECRETO-LEGGE 13 APRILE 1939, N. 652)

Planimetria dell'immobile situato nel Comune di OSTUNI Prov.le ostuni - Leghe M.
 Ditta Demarianello Stato-Ramo-Labelloni Pubblici Via Lucio Battuto Materiale
 Allegata alla dichiarazione presentata all'Ufficio Tecnico Erariale di Brindisi

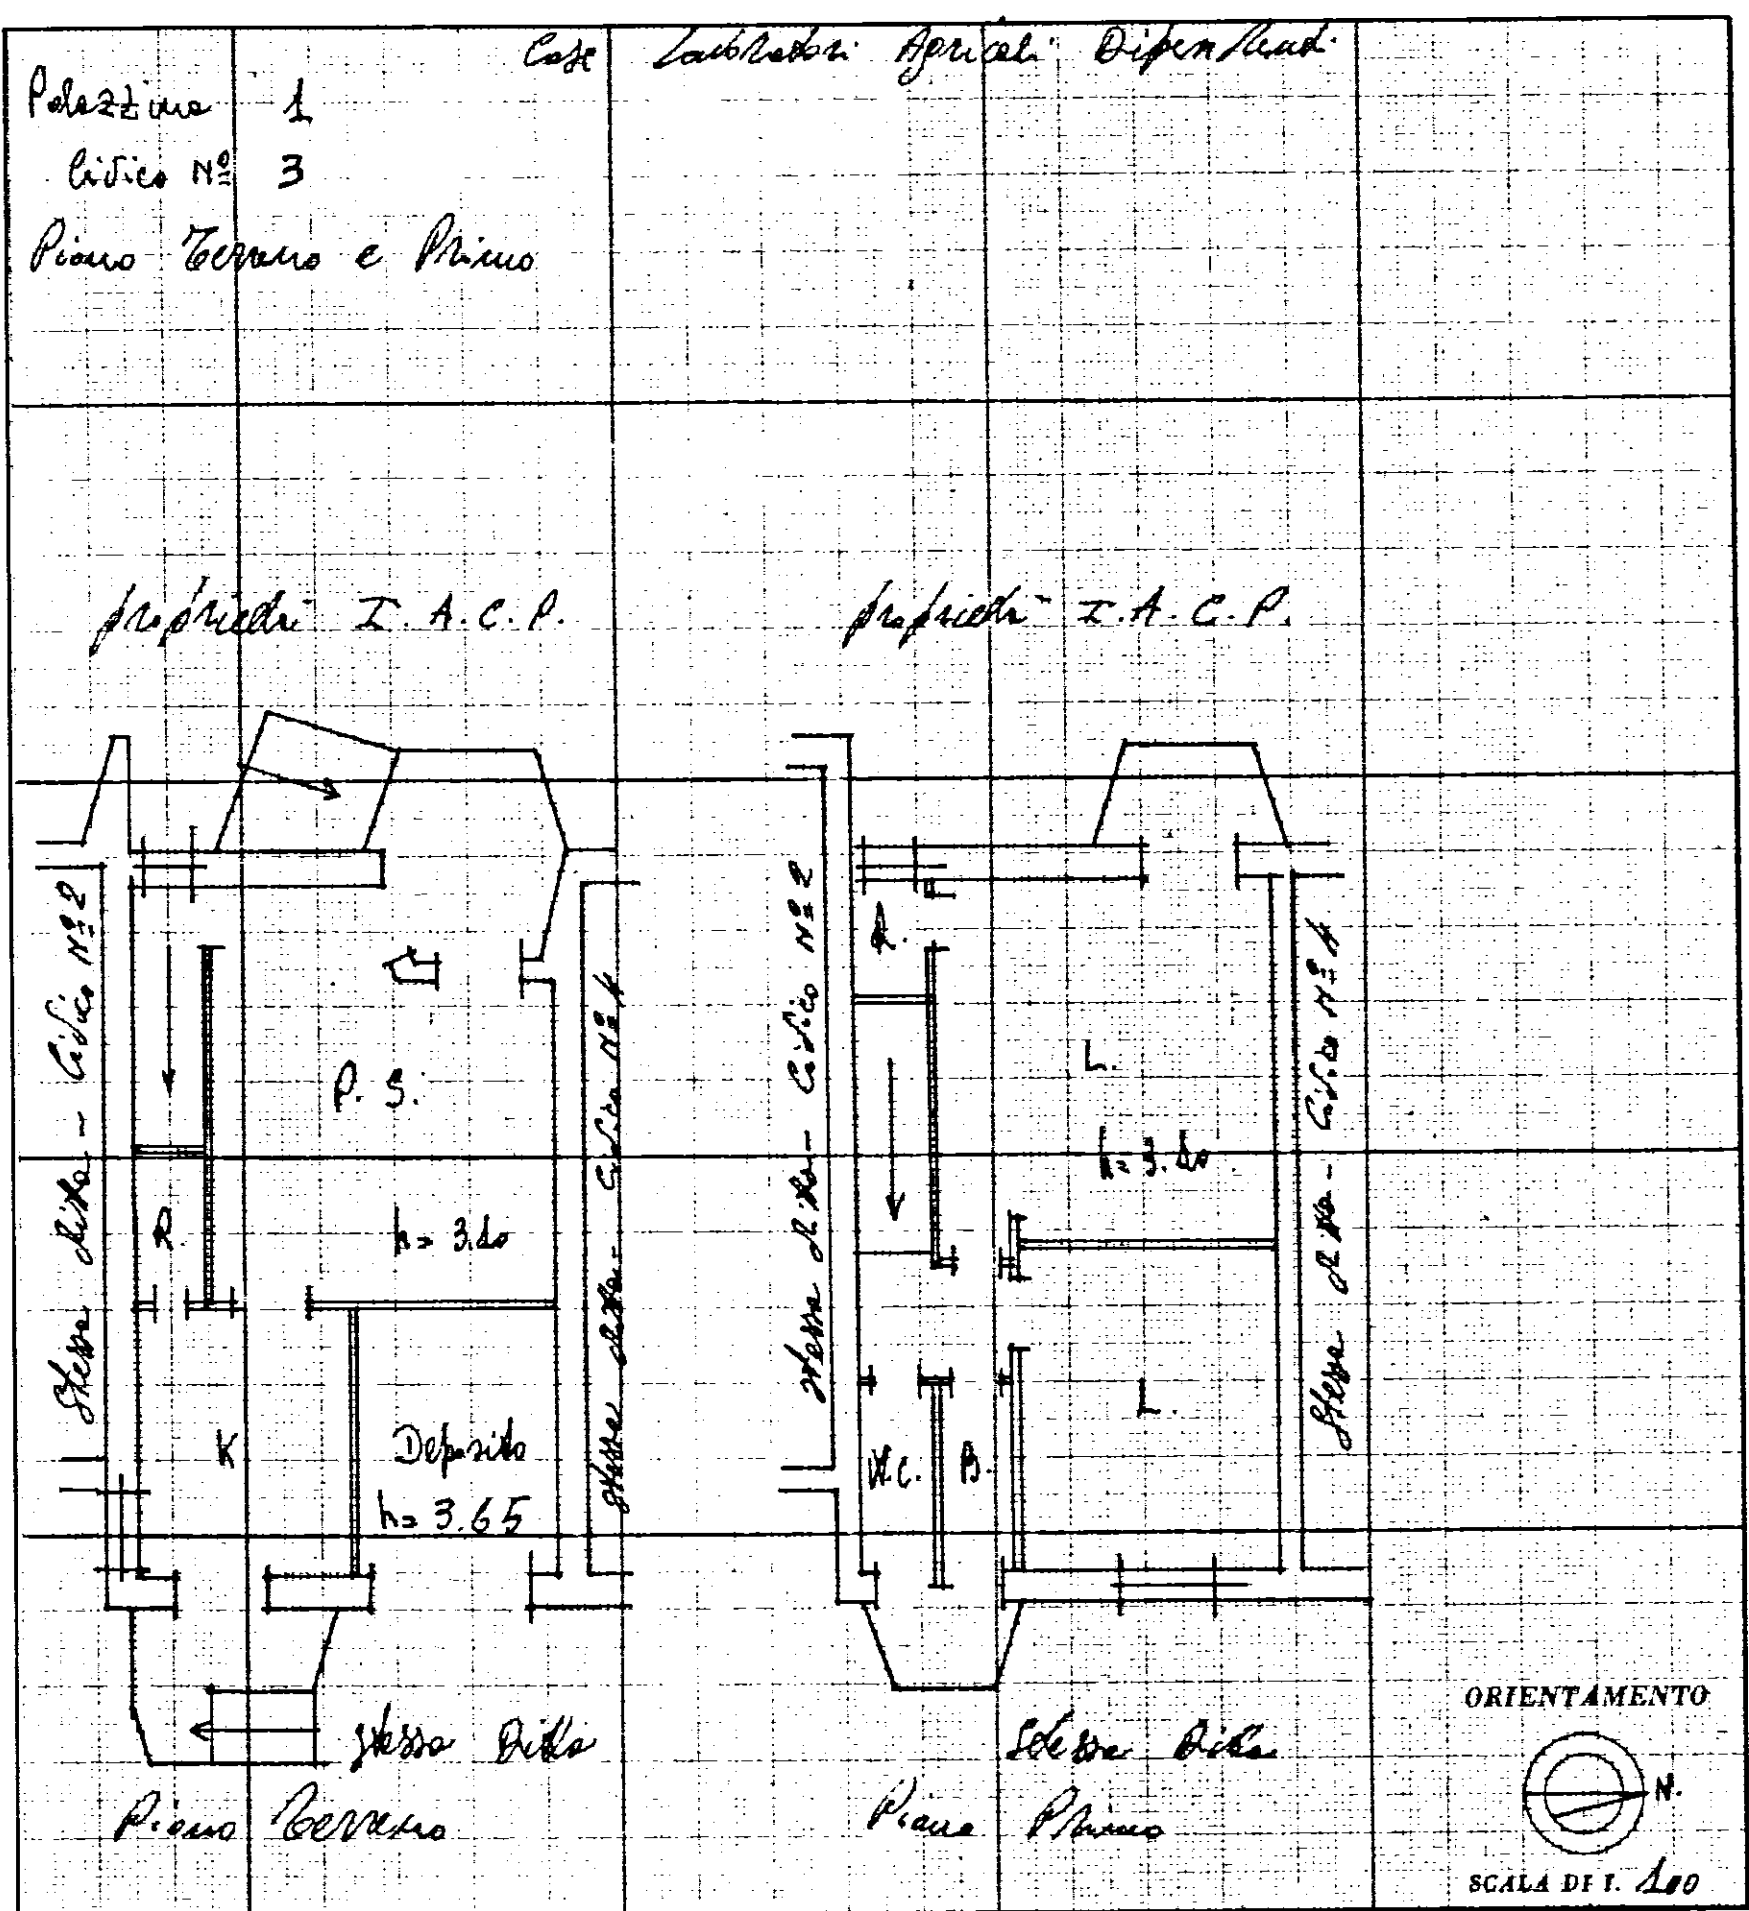

SPAZIO RISERVATO PER LE ANNOTAZIONI D'UFFICIO

DATA
PROT. N°

Compilata dall'Ufficio Tecnico
I.A.C.P.

Iscritto all'Albo de
 della Provincia di Brindisi


DATA 10-3-1969
 IL DIRETTORE TECNICO
 (Dot. Ing. Giovanni Rome)



[Signature]

MINISTERO DELLE FINANZE DIREZIONE GENERALE DEL CATASTO E DEI SERVIZI TECNICI ERARIALI NUOVO CATASTO EDILIZIO URBANO

(R. DECRETO-LEGGE 13 APRILE 1939, N. 652)

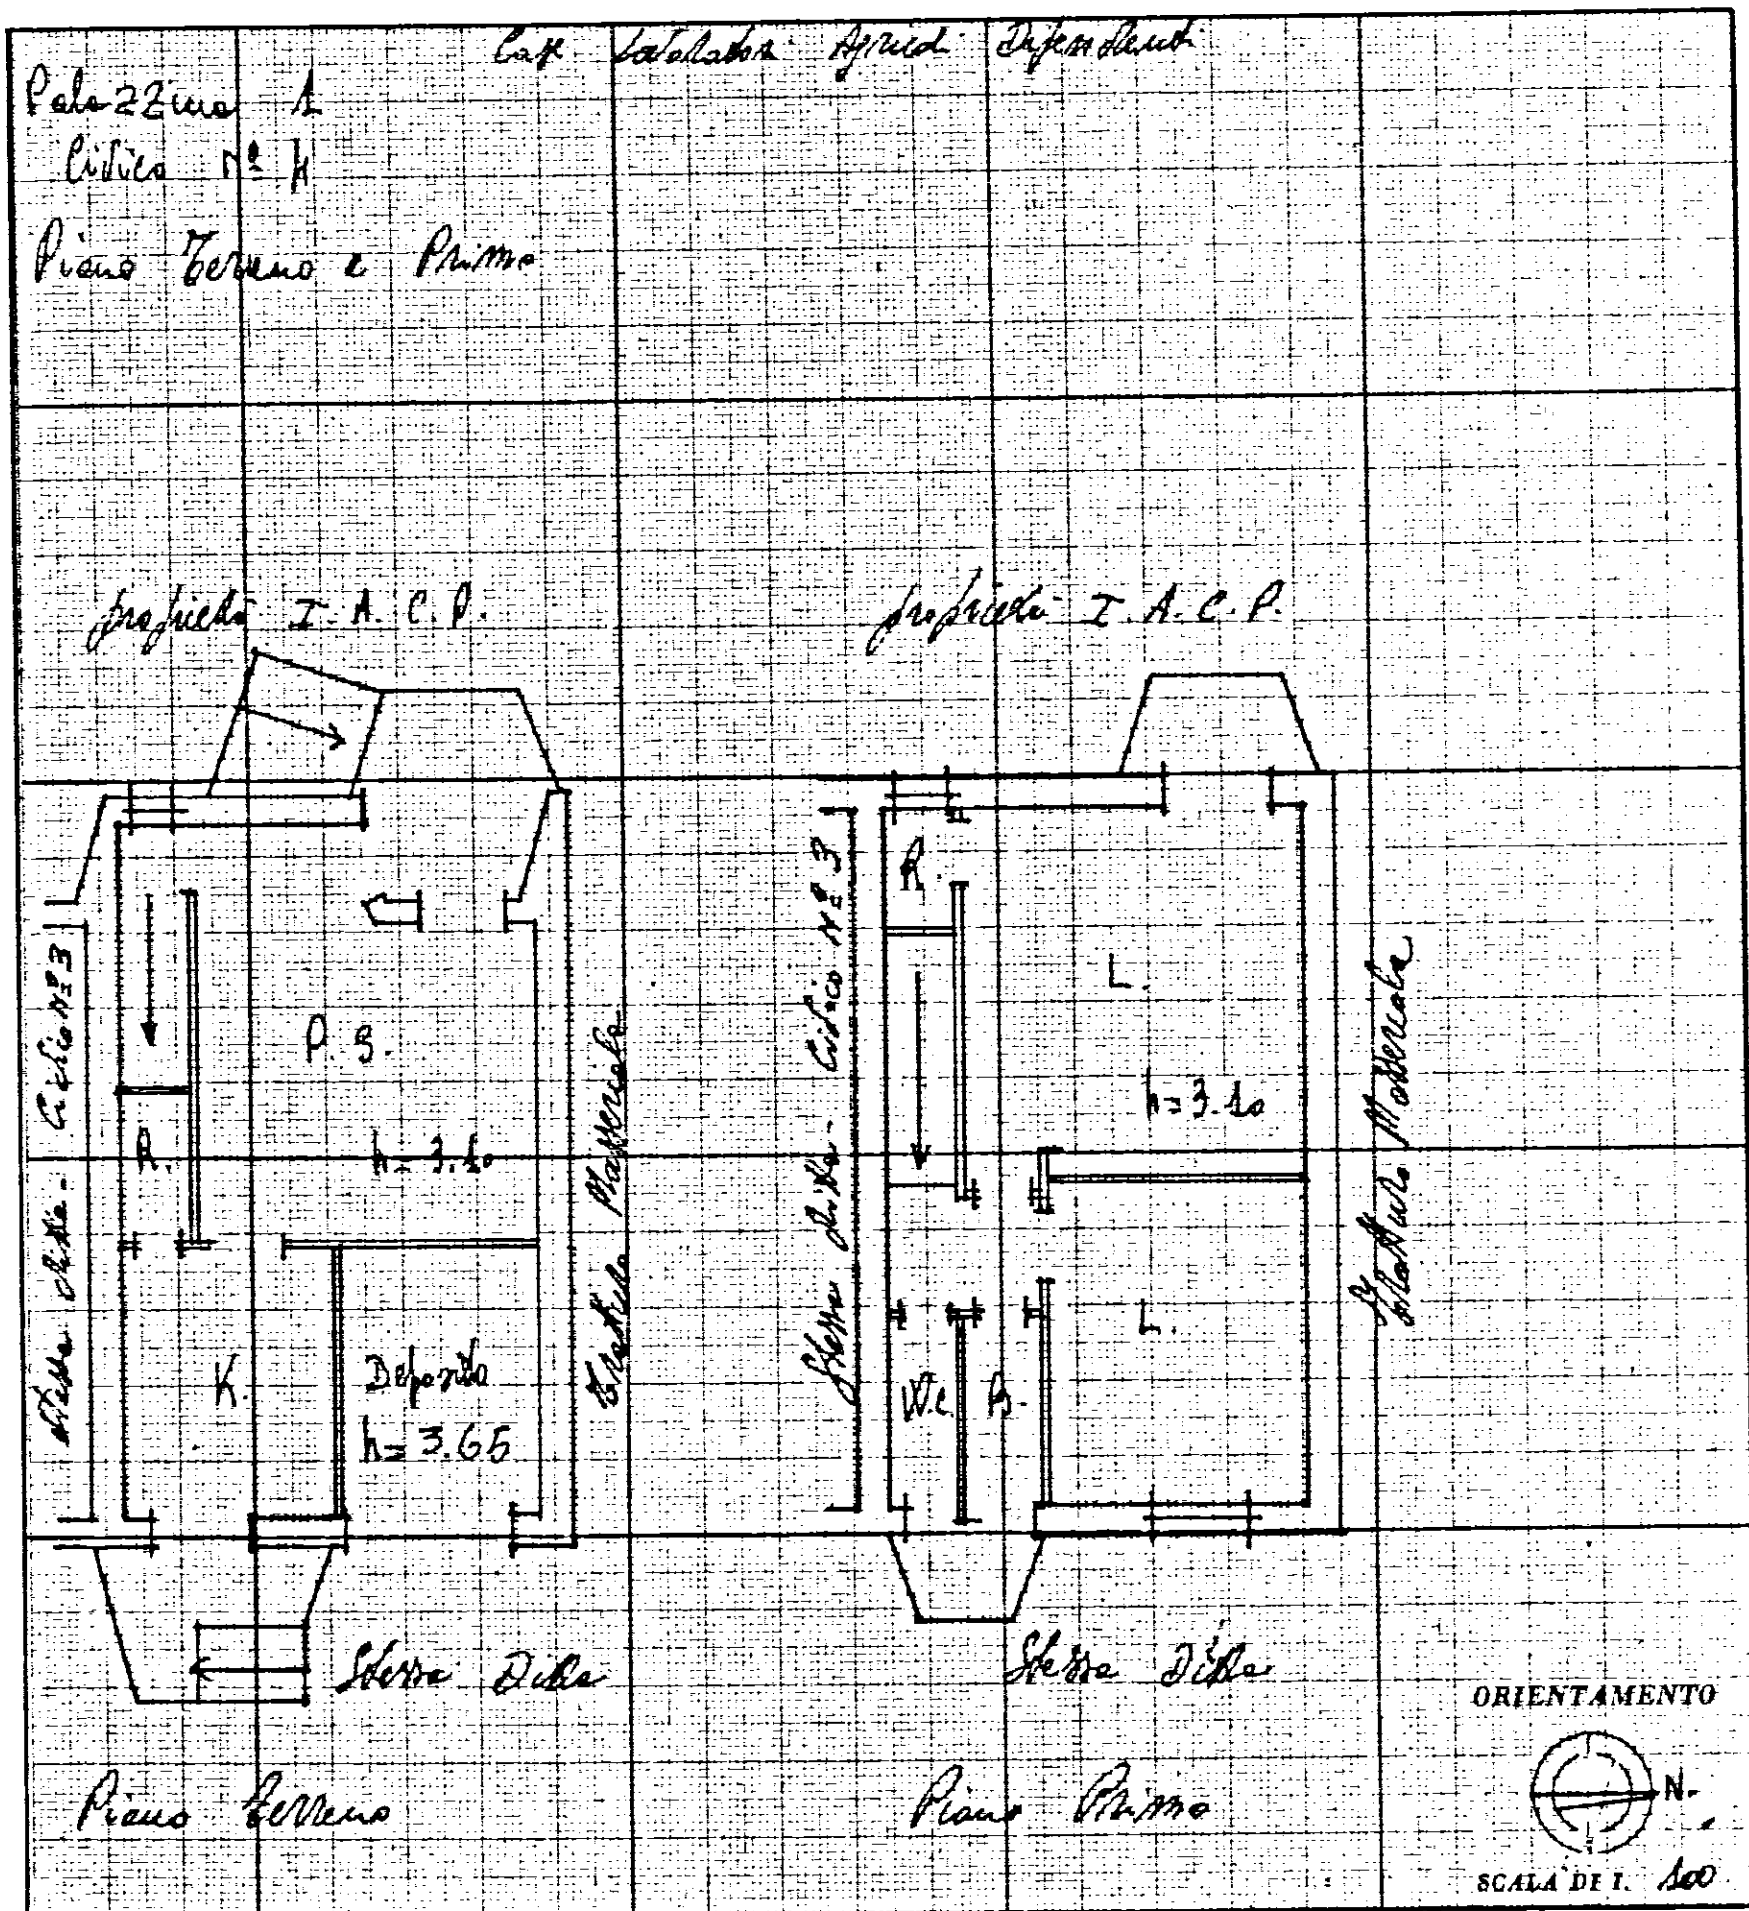Planimetria dell'immobile situato nel Comune di OSTUNIProv. le Ostuni - Cap. M.
Via Incrocio Strada MaterialeDitta Demanio dello Stato - Ramo Lavori PubbliciAllegata alla dichiarazione presentata all'Ufficio Tecnico Erariale di Brindisi

SPAZIO RISERVATO PER LE ANNOTAZIONI D'UFFICIO

DATA

PROT. N°


Compilata dall'Ufficio Tecnico
(Titolo, nome e cognome del tecnico)I. A. C. P.

Iscritto all'Albo de

della Provincia di BrindisiDAT 10-3-1969

IRETTORE TECNICO

(Det. Ing. Giovanni Rome)

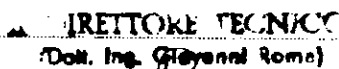

Dott. Ing. Giovanni Roma

NUOVO CATASTO EDILIZIO URBANO


(R. DECRETO-LEGGE 13 APRILE 1939, N. 652)

Planimetria dell'immobile situato nel Comune di OSTUNI

Mar/le Othumi - Aglie M.
Via Inocencia Brachero Maddalena

Ditto *Demerito dello Stato - Rami Lavori Pubblici*

Allegata alla dichiarazione presentata all'Ufficio Tecnico Erariale di Prima Sir

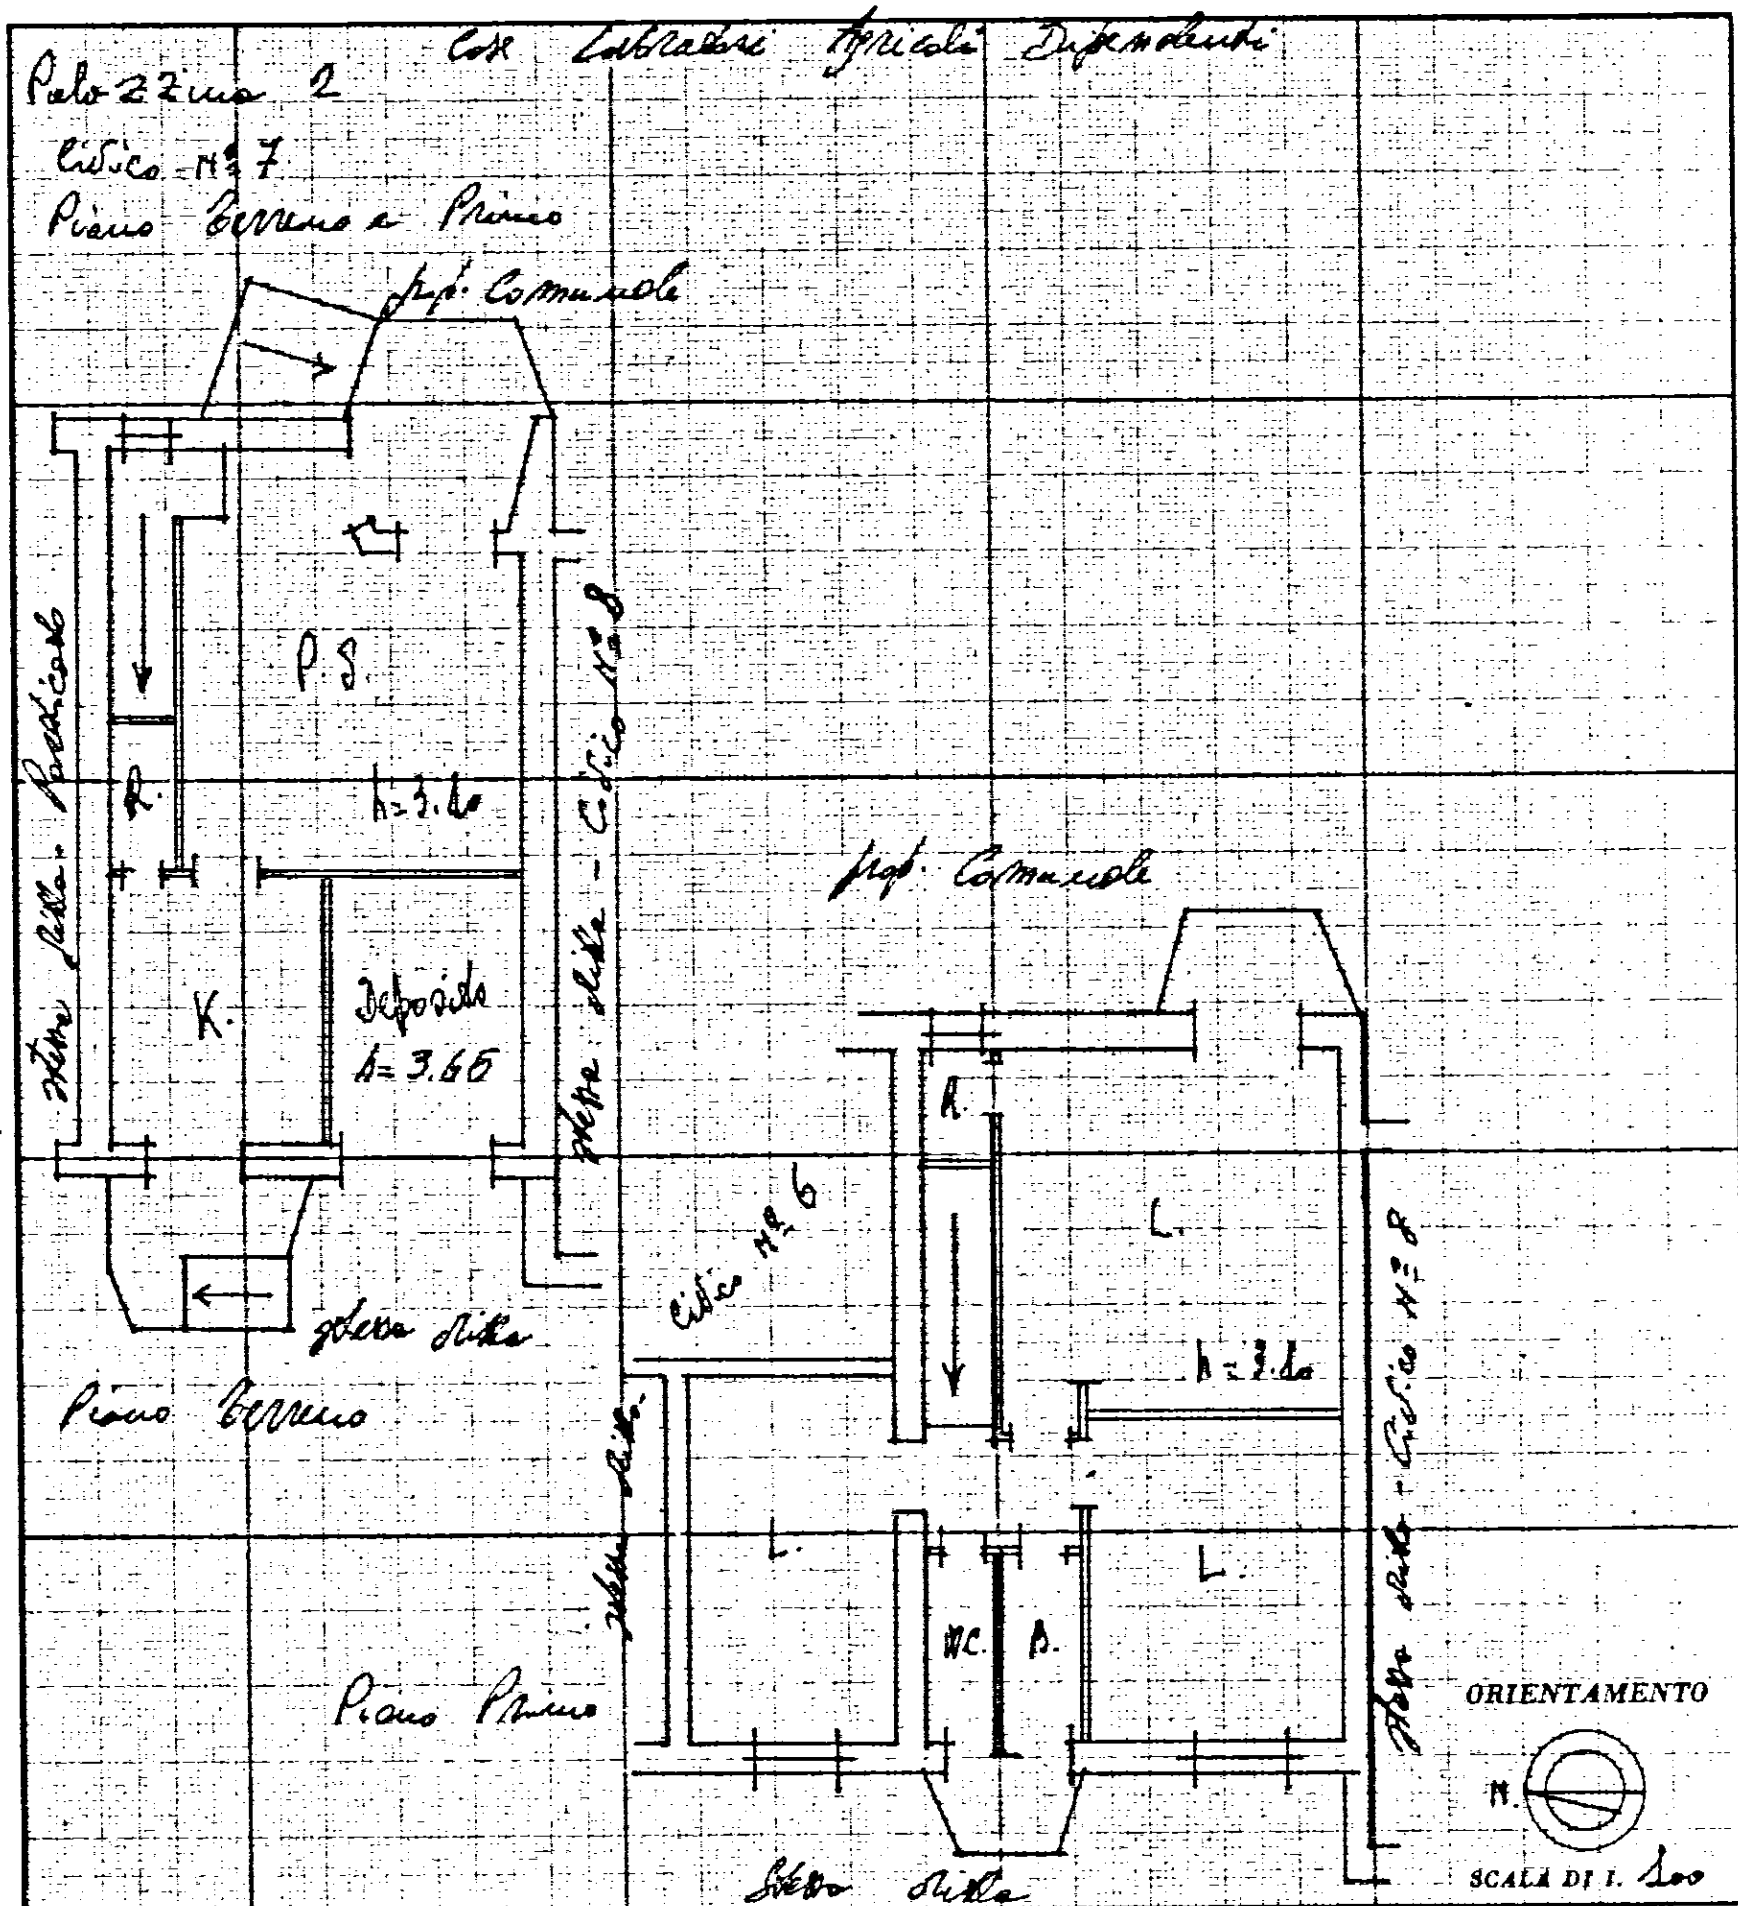

SPAZIO RISERVATO PER LE ANNOTAZIONI D'UFFICIO

DATA
PROT. N°

Compilata dall'Ufficio Tecnico
(Titolo, nome e cognome del tecnico)
I. A. e. P.

Iscritto all'Albo de
della Provincia di *Brescia*

DATE 10-3-1969

U. J. RETTOLF TECHNOLOGICAL



NUOVO CATASTO EDILIZIO URBANO


(R. DECRETO-LEGGE 13 APRILE 1939, N. 652)

Planimetria dell'immobile situato nel Comune di OSTUNI

Appl. le ordinanze - Copie M.
Via Incrocio Croce Materale

Ditta Demanio dello Stato - Ranno Lavori Pubblici

Allegata alla dichiarazione presentata all'Ufficio Tecnico Erariale di Brindisi

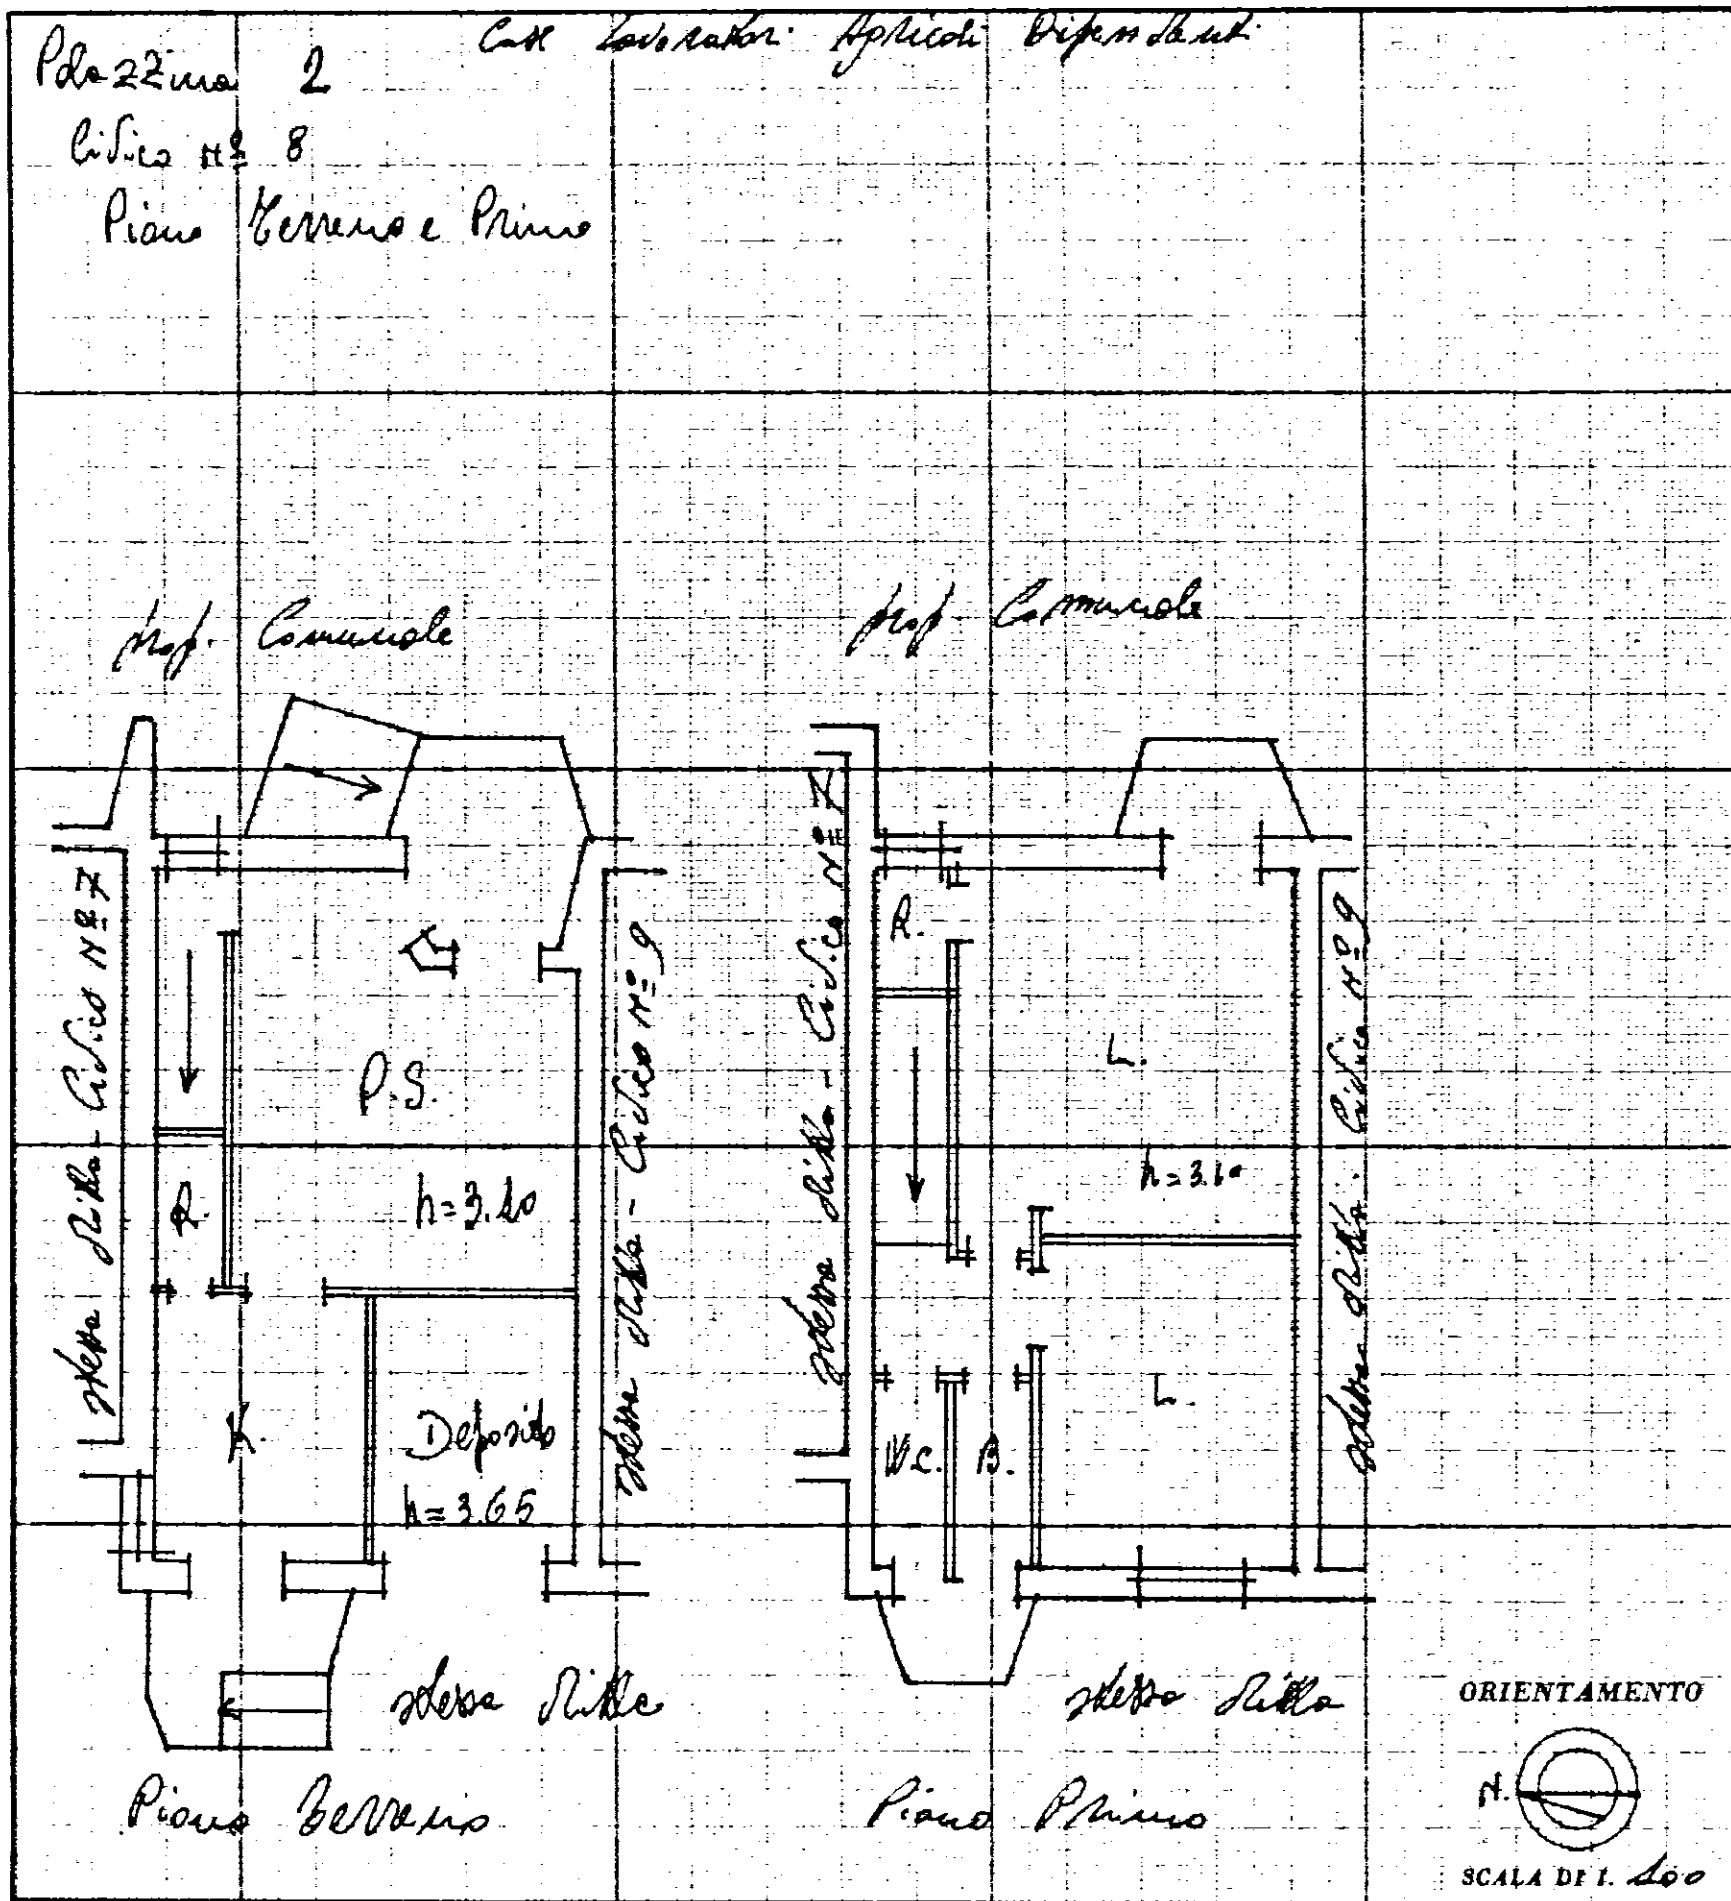

SPAZIO RISERVATO PER LE ANNOTAZIONI D'UFFICIO

Compilata dall'Ufficio Tecnico
(Titolo, numero e cognome del tecnico)

DATA
PROT. N°



Is. all'Albo de
della Provincia di Brindisi
DATA 10-3-1969
Il DIRETTORE TEC
Firma: Dott. Ing. Giovanni



NUOVO CATASTO EDILIZIO URBANO


(R. DECRETO-LEGGE 13 APRILE 1936, N. 652)

Planimetria dell'immobile situato nel Comune di OSTUNI

Prov. le. *Ordani- Aglie M.*
Via *Immacolata Maria*

Ditta *Demania. Stato - Roma. Catoli. Puppini*

Allegata alla dichiarazione presentata all'Ufficio Tecnico Erariale di *Prinzi*

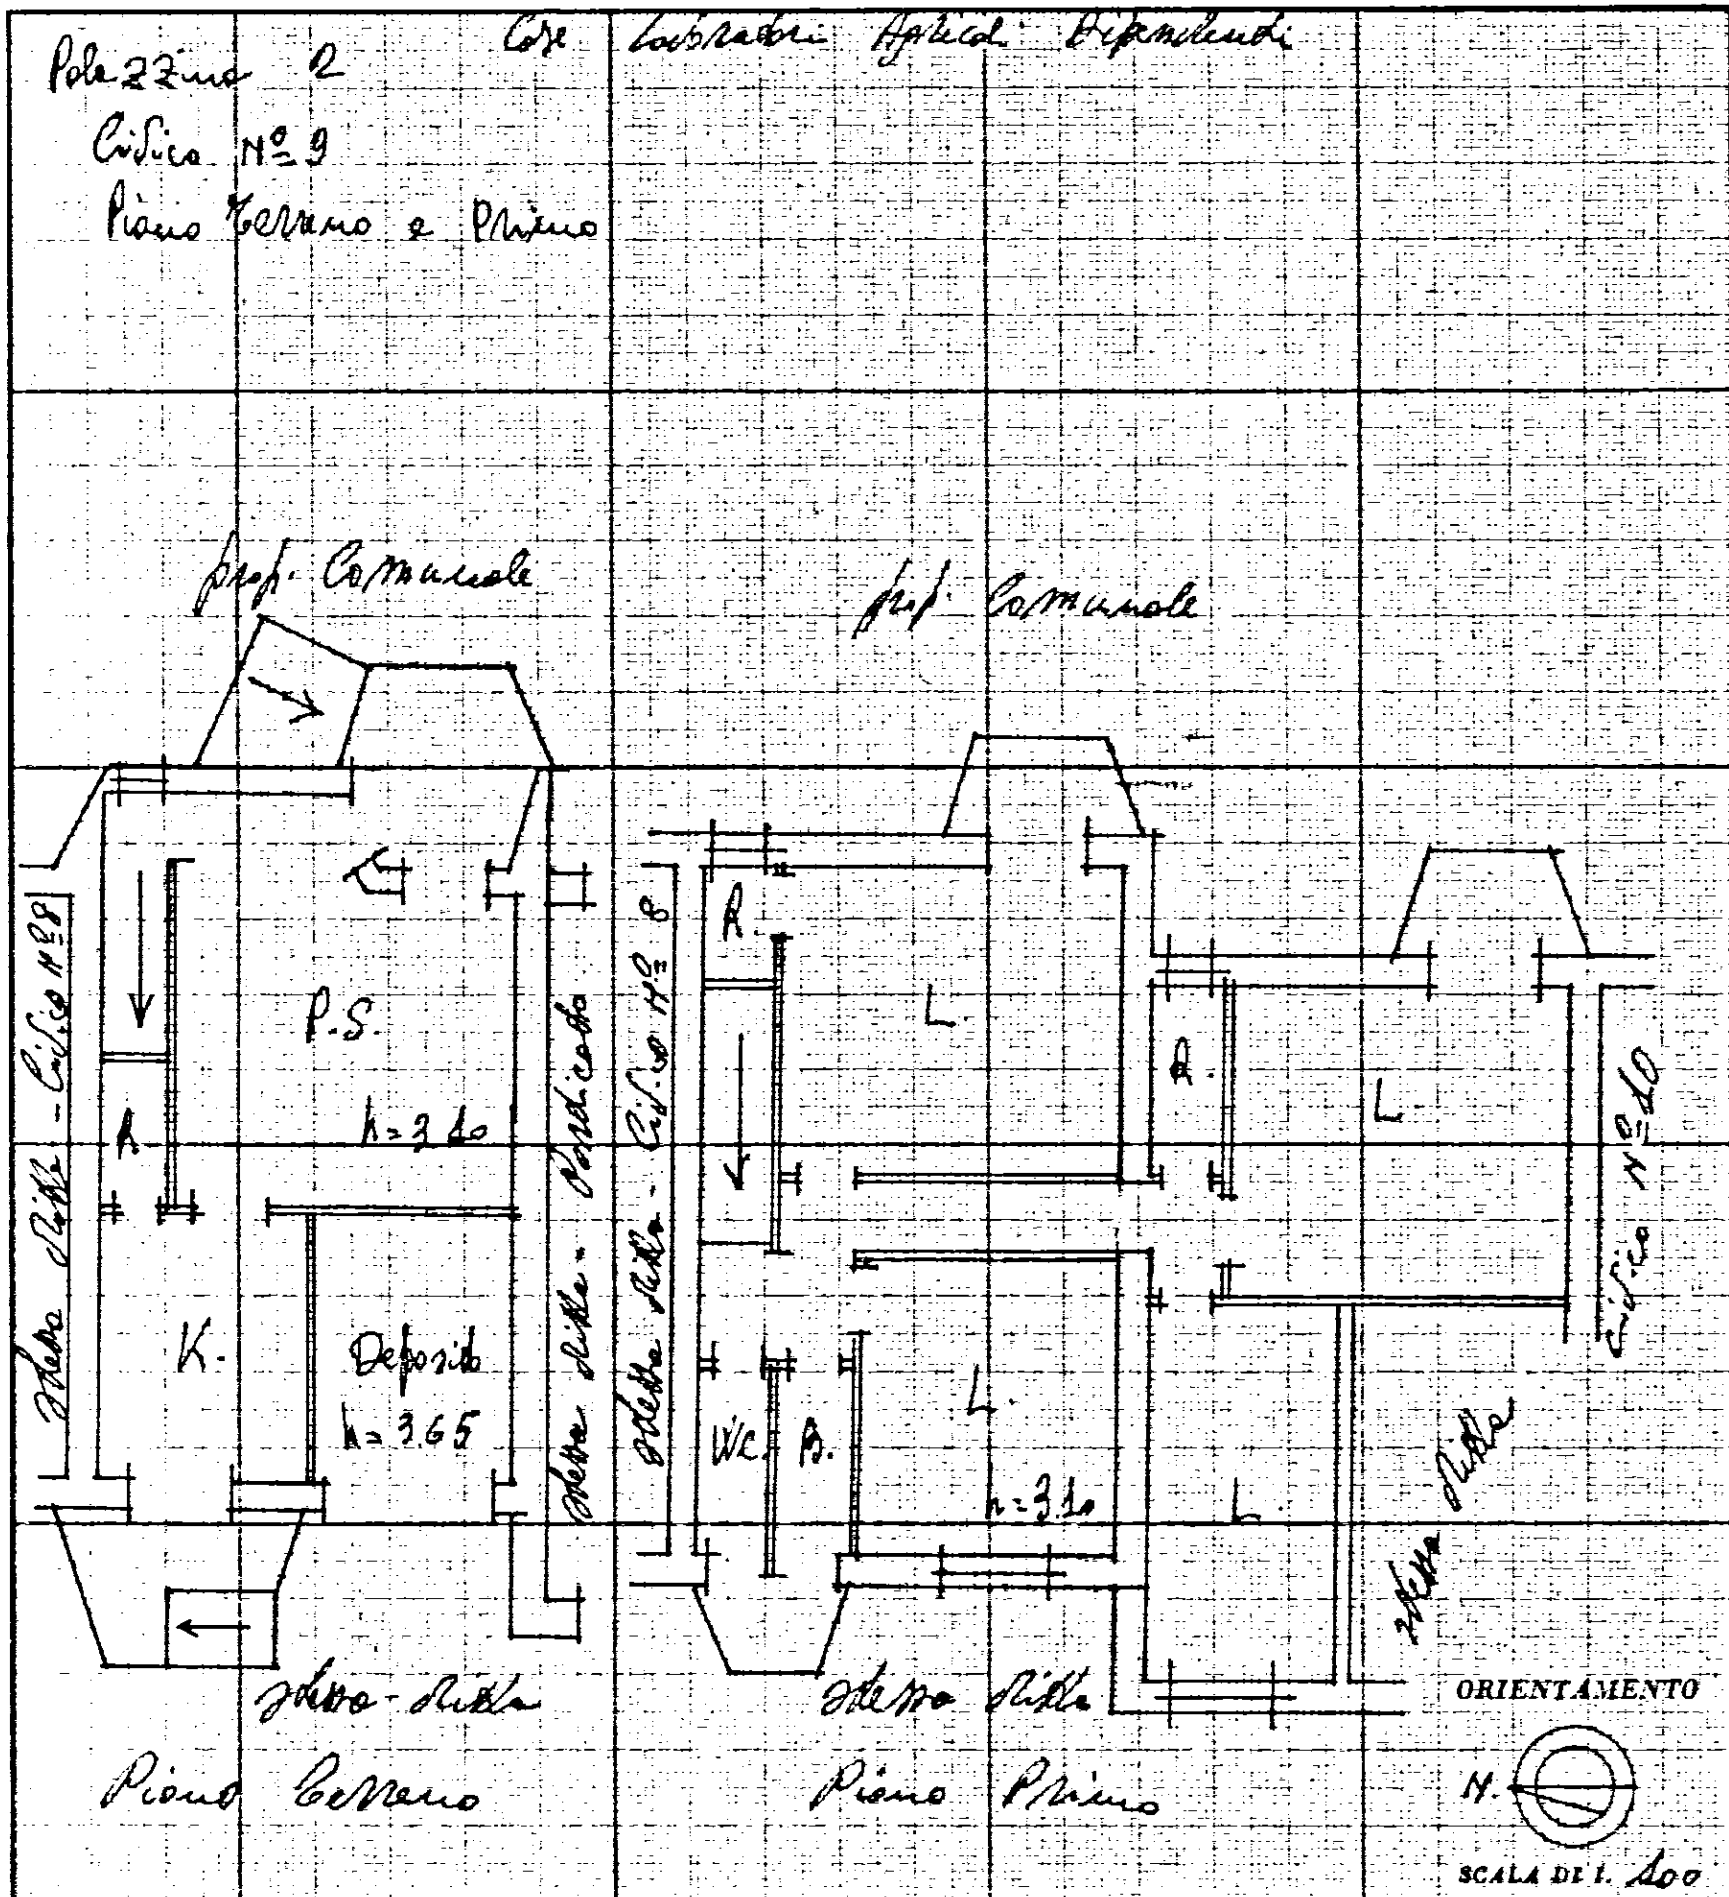

SPAZIO RISERVATO PER LE ANNOTAZIONI D'UFFICIO

DATA
PROT. N°

Compilata dall' *Ufficio Tecnico*
I. A. C. P.

Iscritto all'Albo de
della Provincia di *Prinzi*
10-3-1969

IL DIRETTORE TECNICO
19m

Prox/le Oqdu mi-Cephe M.

Via Incrocio Cristoforo Colombo

Allegata alla dichiarazione presentata all'Ufficio Tecnico Erariale di Milano





NUOVO CATASTO EDILIZIO URBANO

(R. DECRETO-LEGGE 13 APRILE 1930, N. 633)


Lire
20

Planimetria dell'immobile situato nel Comune di OSTUNI

Prov.le Oguni - Cephe M.
Via Onofrio Crattura Matriola

Ditta Demania dello Stato - Rancio Labile Pubblico

Allegata alla dichiarazione presentata all'Ufficio Tecnico Erariale di Brindisi

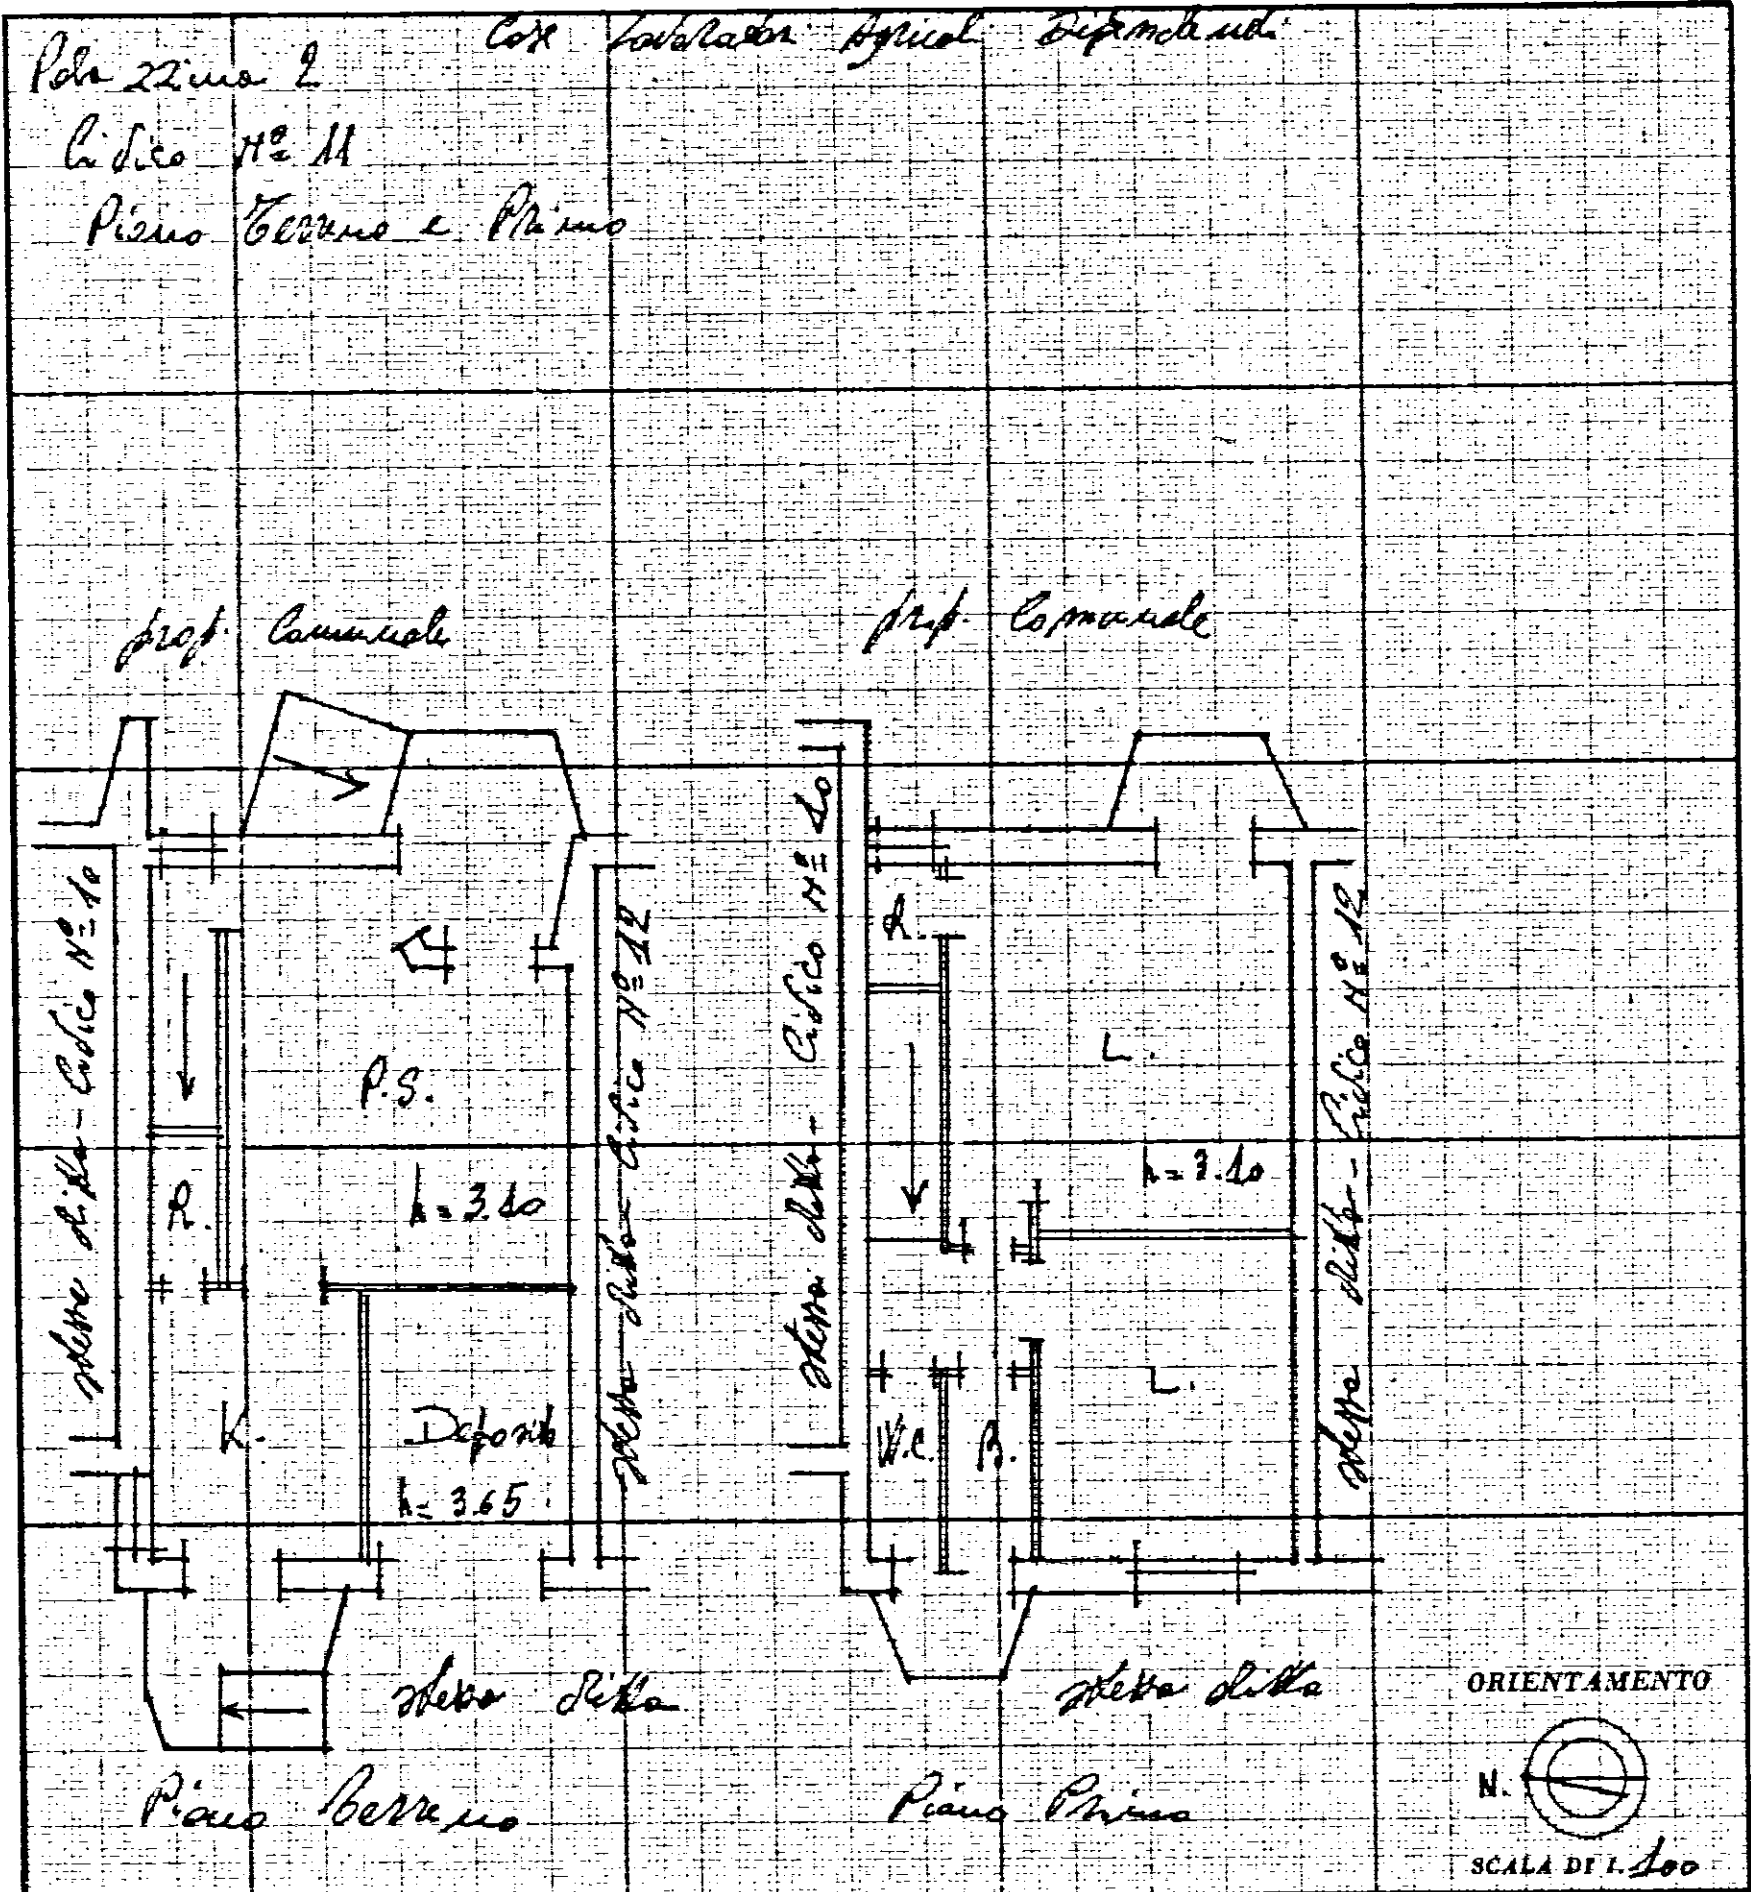

SPAZIO RISERVATO PER LE ANNOTAZIONI D'UFFICIO

DATA
PROT. N°

Compilata dall'Ufficio Tecnico
(Firma, nome e cognome del tecnico)
I. A. C. P.

Esso all'Albo de
della Provincia di Brindisi
Data 30-3-1969


Firma: L. BENTONTE TON
Sott. Stavanti



NUOVO CATASTO EDILIZIO URBANO

(R. DECRETO-LEGGE 12 APRILE 1939, N. 452)

Planimetria dell'immobile situato nel Comune di OSTUNI Via Lucrezia Marone Martelli
Ditta Demonio della Stato - Raso - Cantieri Pubblici
Allegata alla dichiarazione presentata all'Ufficio Tecnico Erariale di Brindisi

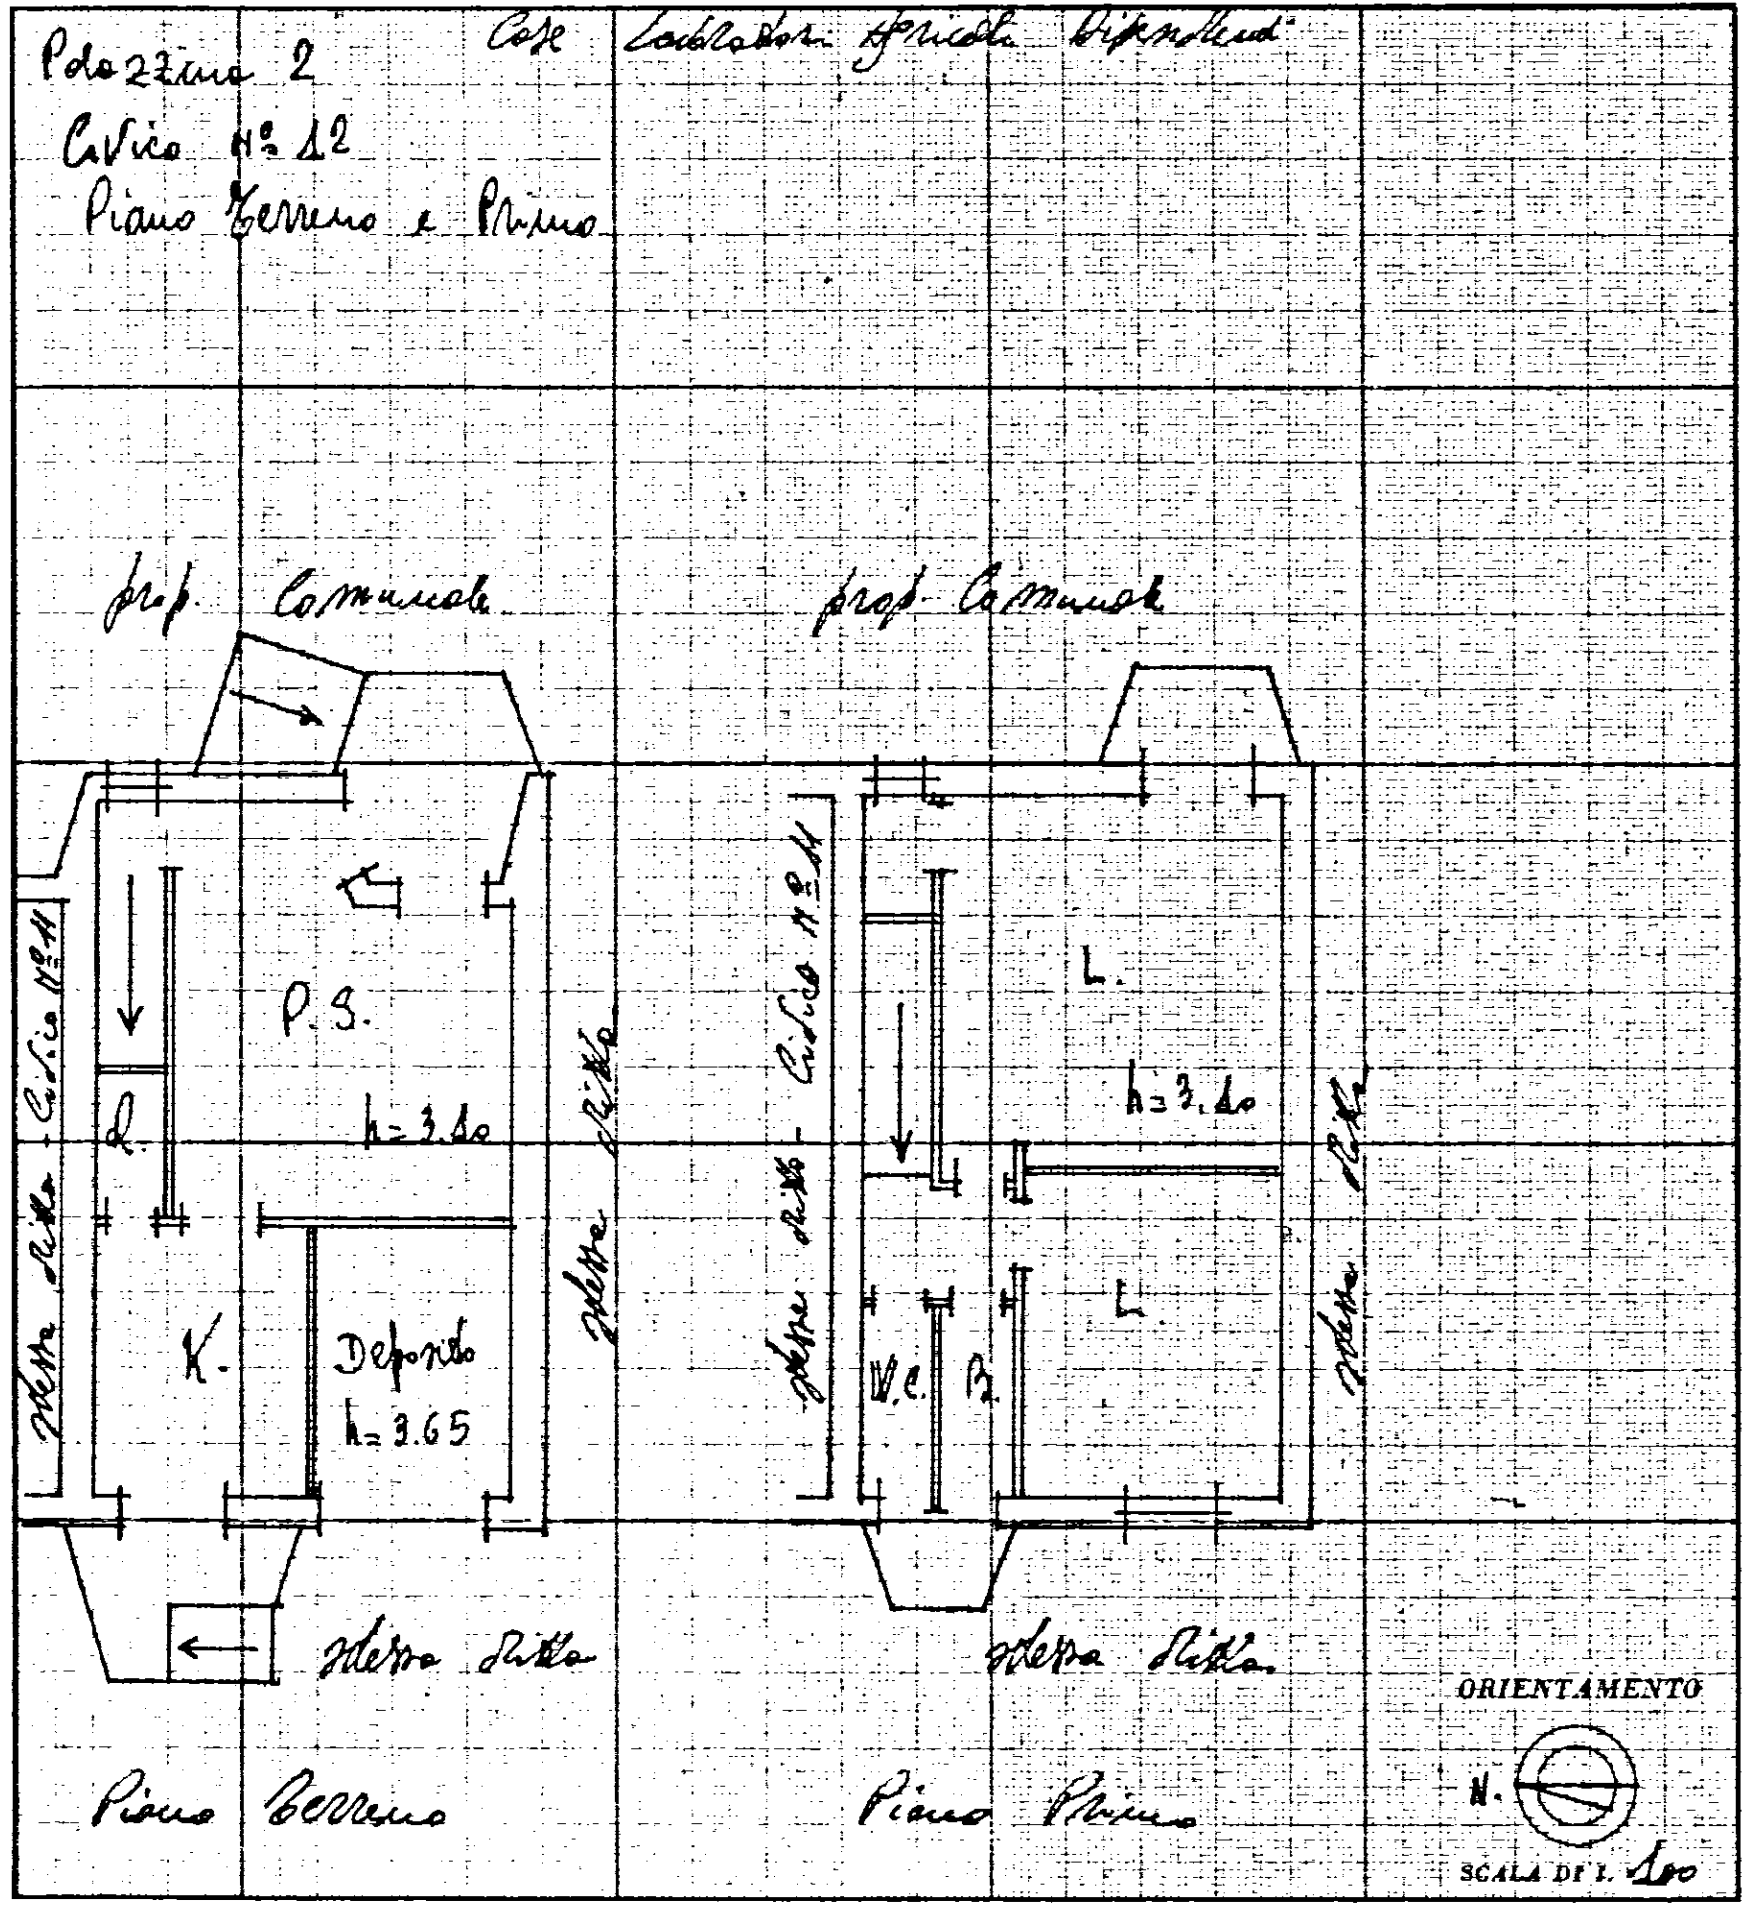

SPAZIO RISERVATO PER LE ANNOTAZIONI D'UFFICIO

DATA
PROT. N°

Compilata dall'Ufficio Tecnico
I. A. E. P.

Iscritto all'Albo de
della Provincia di *Brindisi*
DATA *10-3-1969*

L. DENTORE TECNI
Firma: *[Signature]*



PROT. N°

Compilate dall'Ufficio Tecnico

I. A. C. P.

Inscritto all'Albo de

data Provincia di Brescia

DATE 10-3-1969

IL DIRETTORE TECNICO

Rolling Glass and Iron



MINISTERO DELLE FINANZE

DIREZIONE GENERALE DEL CATASTO E DEI SERVIZI TECNICI ERARIALI

Lire
20

NUOVO CATASTO EDILIZIO URBANO


(R. DECRETO-LEGGE 13 APRILE 1939, N. 659)

Planimetria dell'immobile situato nel Comune di OSTUNI

Prov. Le. Ostuni - Ag. M.
Via S. Croce Mattura Martiride

Ditto Demanio dello Stato - Rinnovo Lavori Pubblici

Allegata alla dichiarazione presentata all'Ufficio Tecnico Erariale di Brindisi

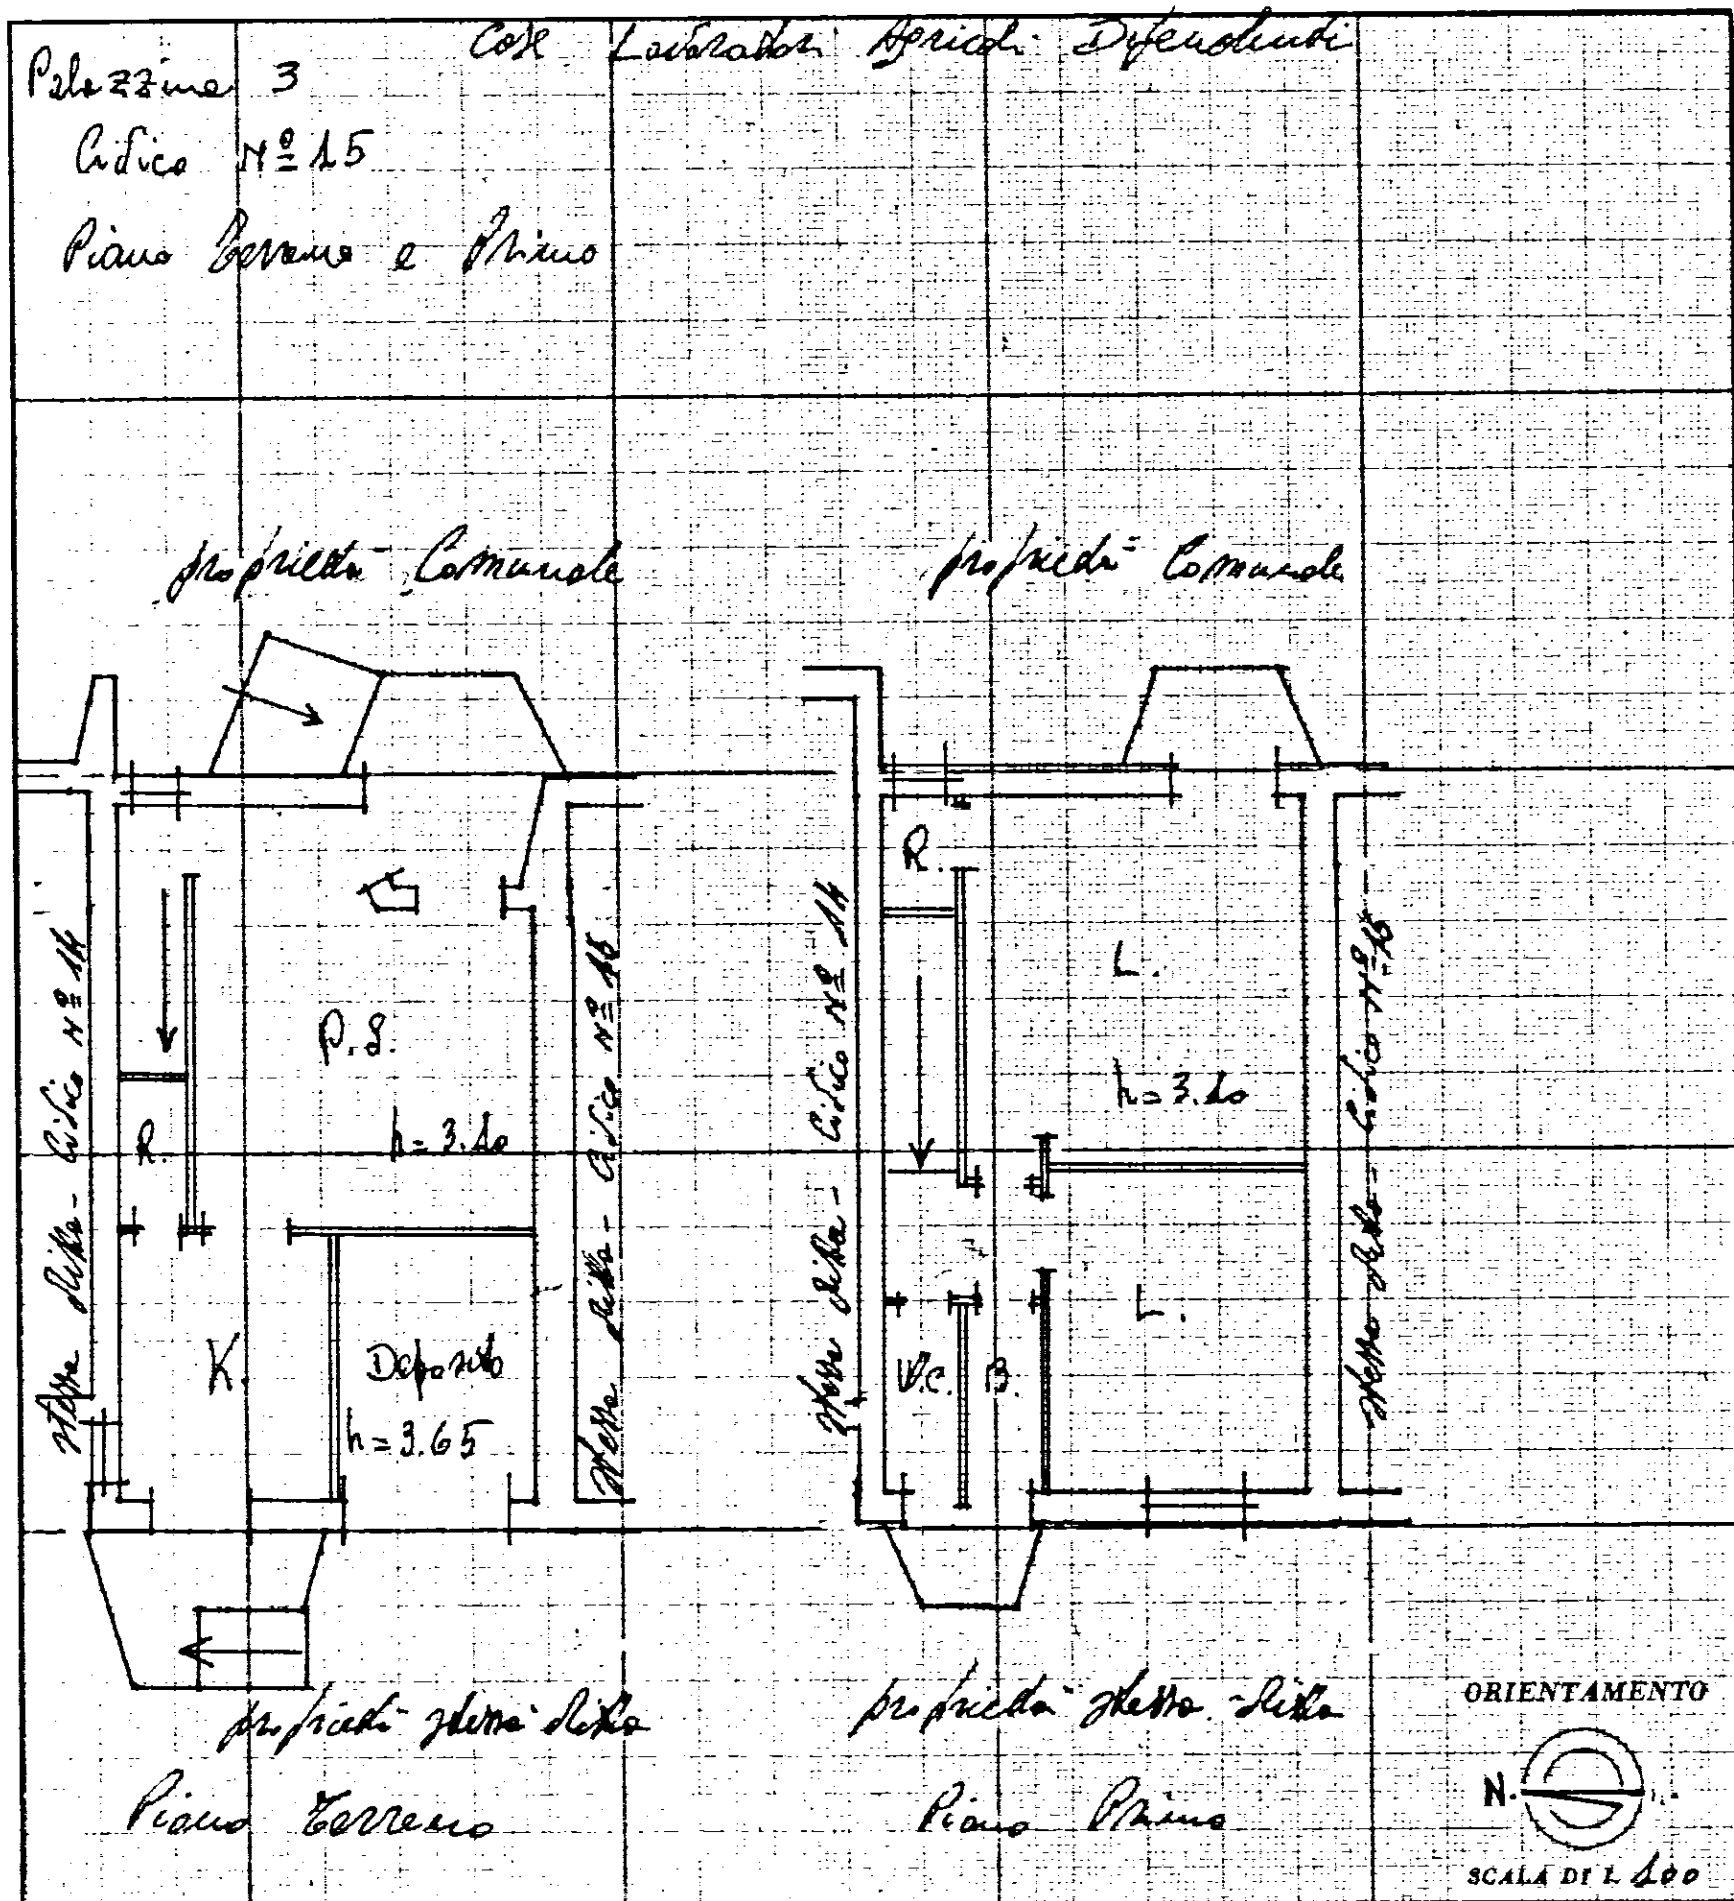

SPAZIO RISERVATO PER LE ANNOTAZIONI D'UFFICIO

DATA

PROT. N°

Compilata dall'Ufficio Tecnico

I. A. E. P.

Iscritto all'Albo de

della Provincia di

DATA

10-3-1969

Firma:

IL DIRETTORE TECNI

(Dott. Ing. Gio. I. M. M.)



NUOVO CATASTO EDILIZIO URBANO

(R. DECRETO-LEGGE 13 APRILE 1939, N. 463)


Lire
20

Planimetria dell'immobile situato nel Comune di OSTUNI

Proprietà Ostuni - Capite M.
Via Duomo - Arch. M. M. M. M.

Ditta Demariaello Stato - Ramo Lavori Pubblici

Allegata alla dichiarazione presentata all'Ufficio Tecnico Erariale di Brindisi

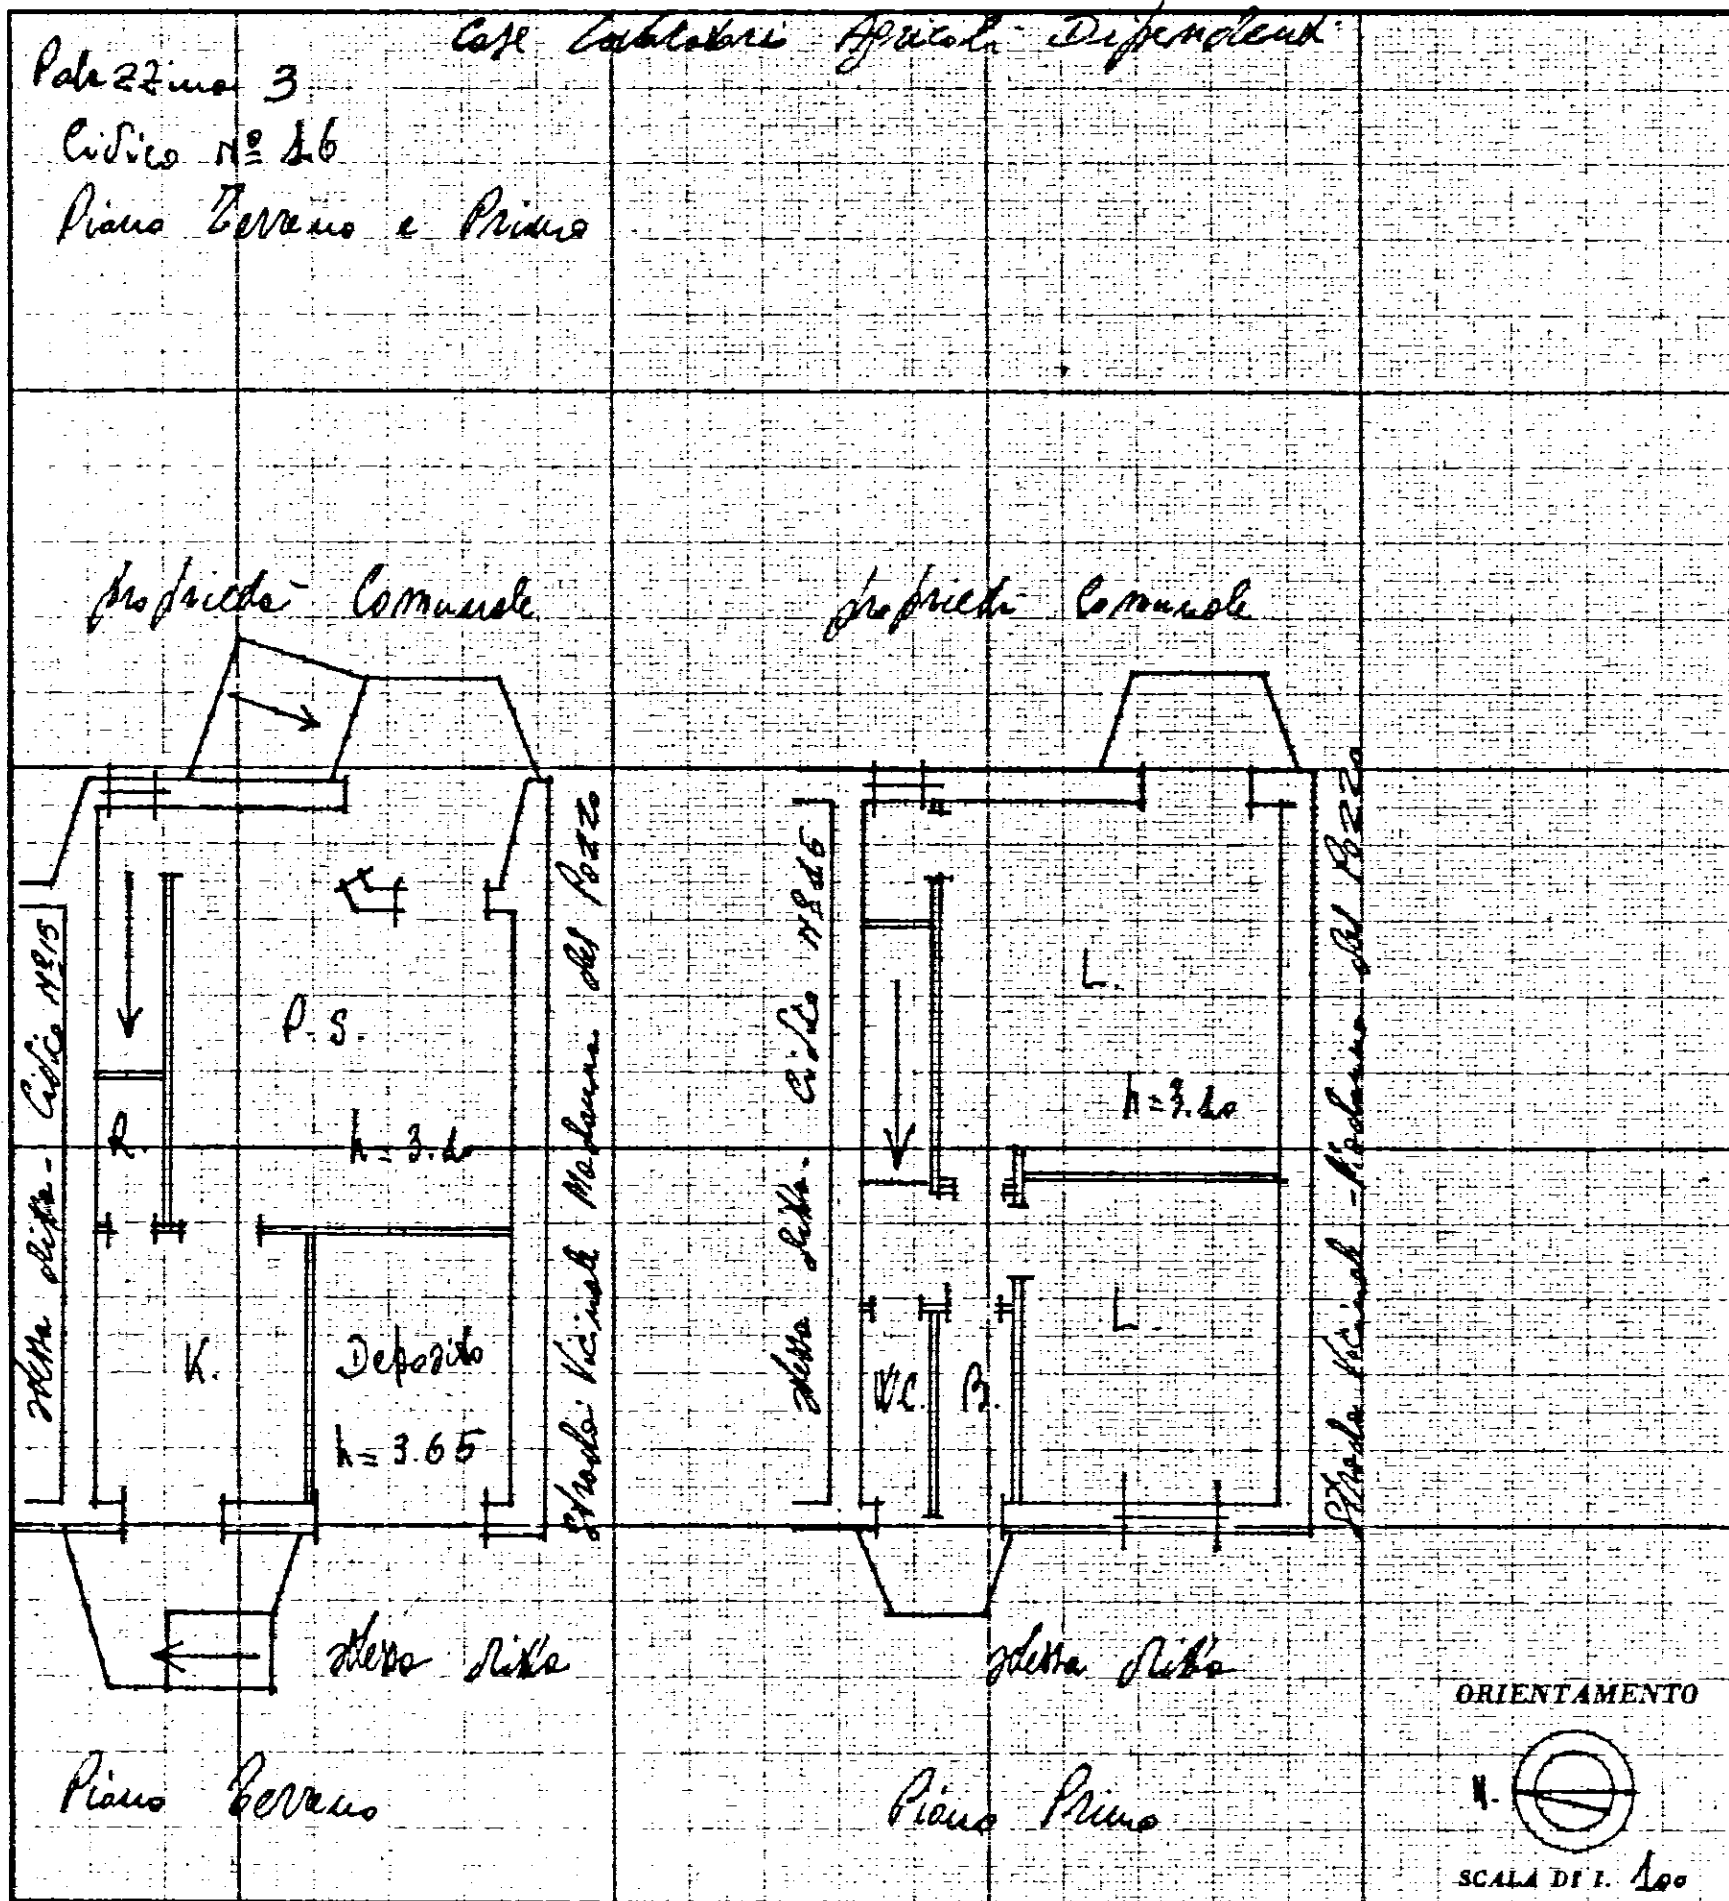

SPAZIO RISERVATO PER LE ANNOTAZIONI D'UFFICIO

DATA
PROT. N°

Compilate dall'Ufficio Tecnico
(Stipendi, nome e cognome del tecnico)

I. A. C. P.

Iscritto all'Albo de
della Provincia di Brindisi

10-3-1969

IL DIRETTORE TECNI

Don. Ing. Giovanni M. M.

NUOVO CATASTO EDILIZIO URBANO


(R. DECRETO-LEGGE 13 APRILE 1939, N. 637)

Planimetria dell'immobile situato nel Comune di OSTUNI

Via Duca d'Aosta 100 - 10121 Milano

Ditto Demanio St. Stato. Ranno 1850. Pubb. C.

Allegata alla dichiarazione presentata all'Ufficio Tecnico Erariale di

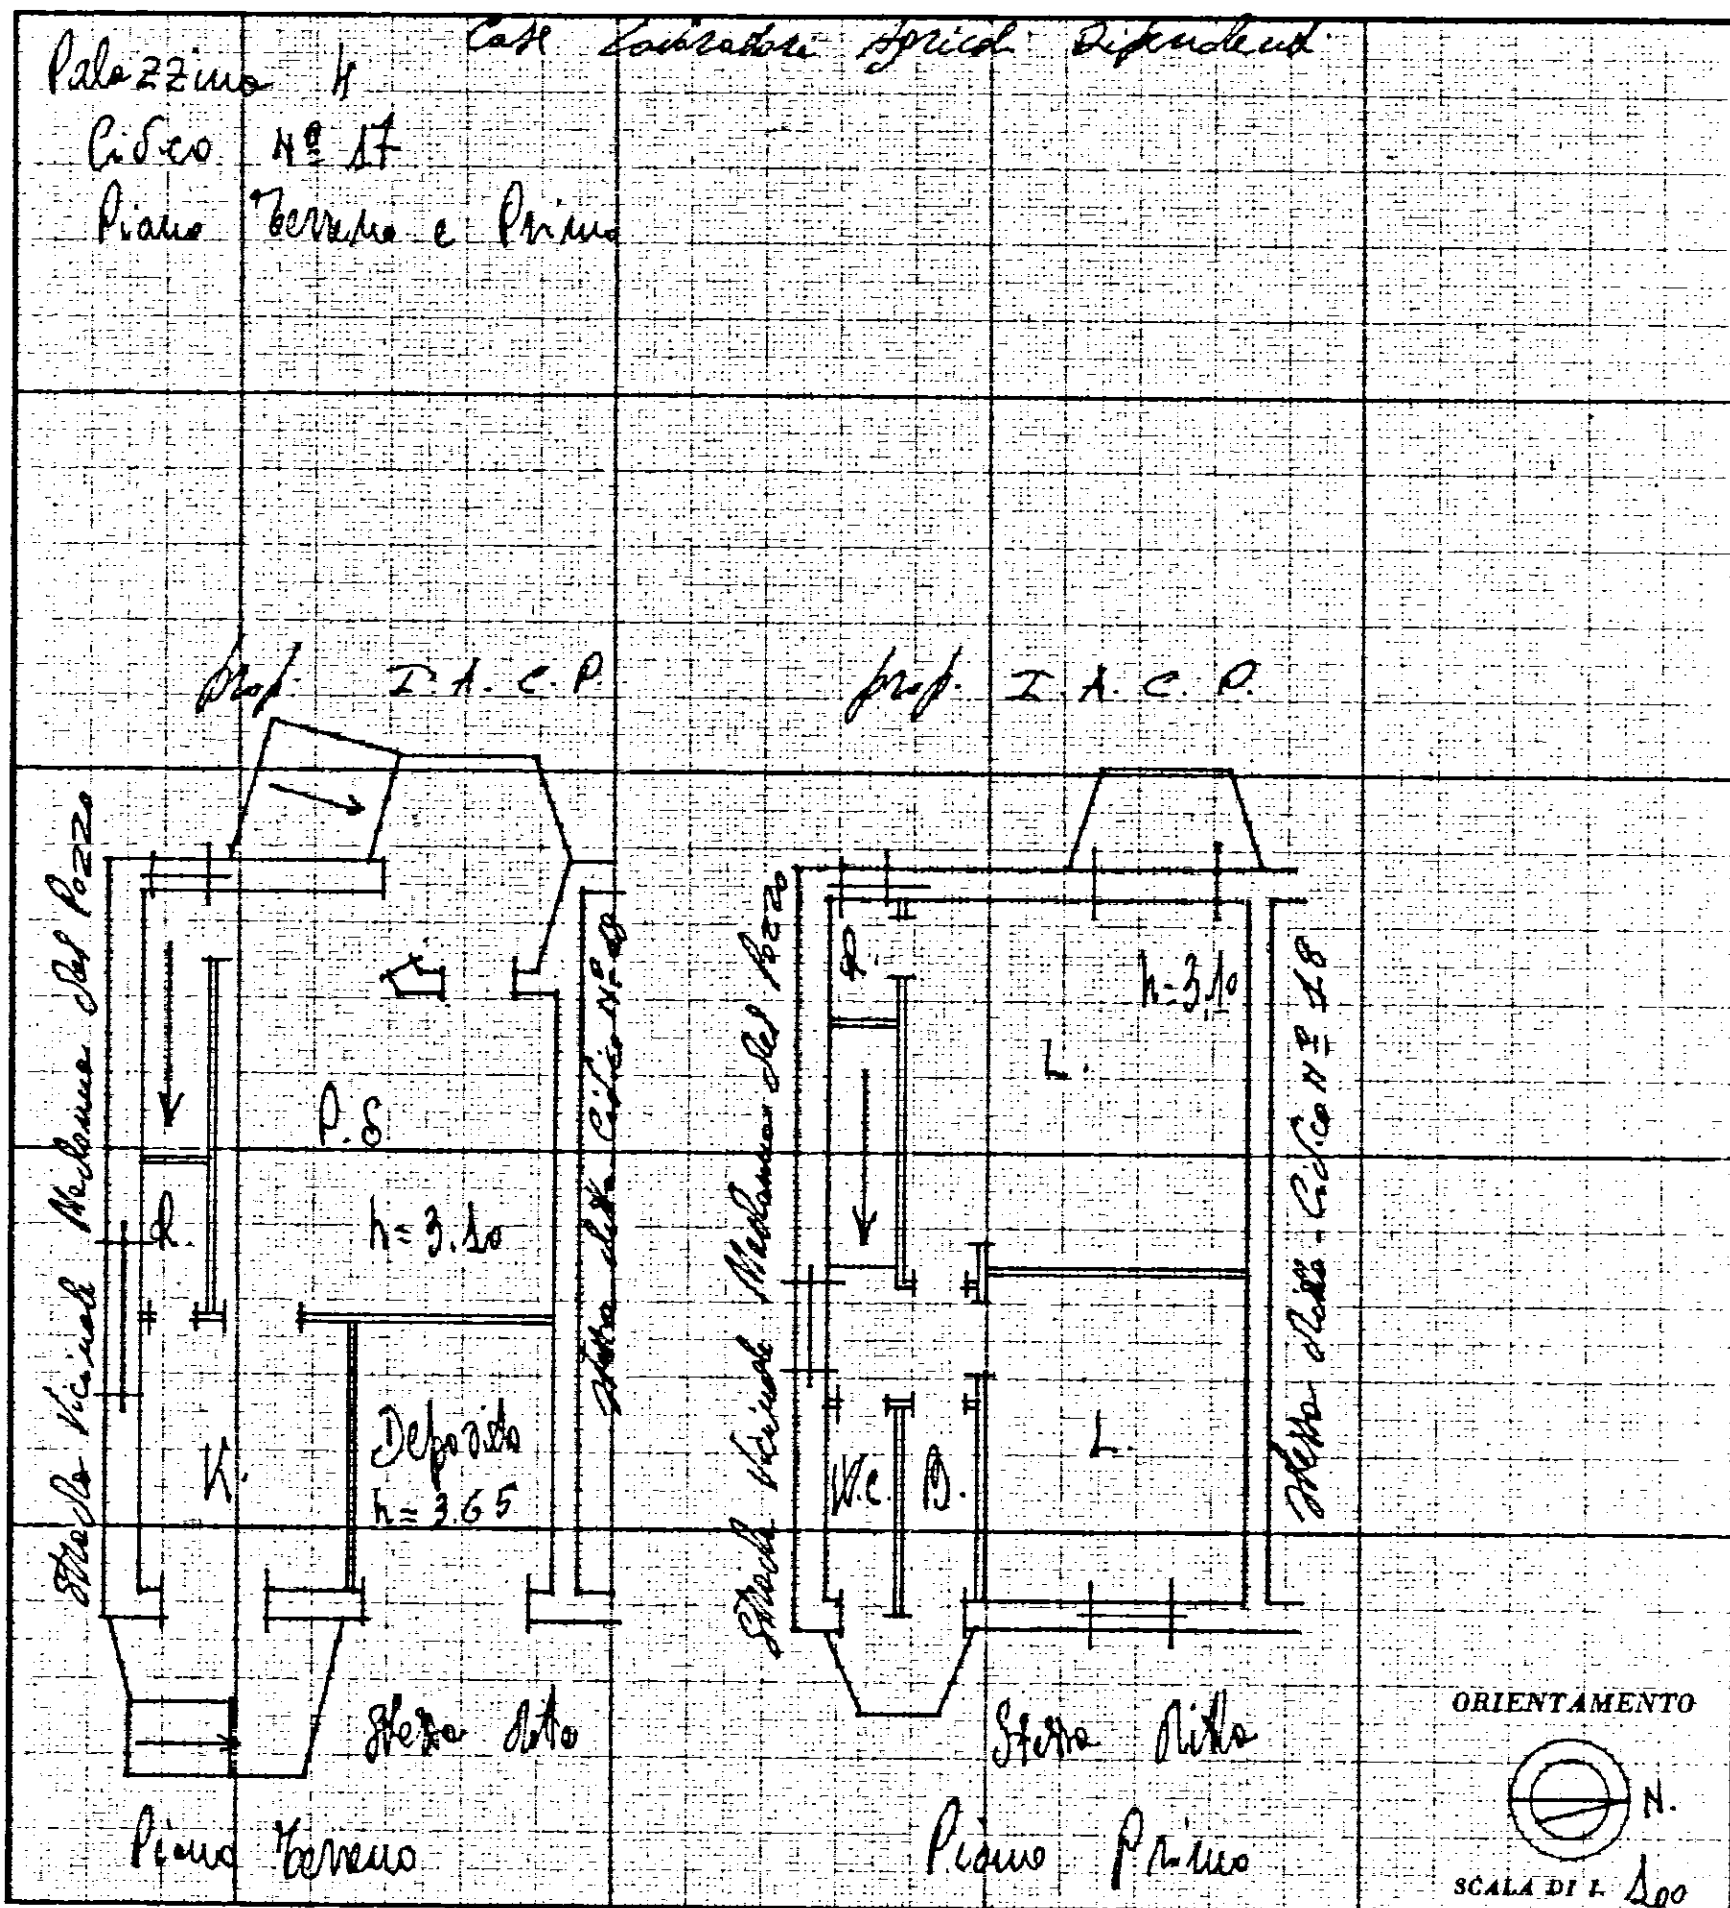

SPAZIO RISERVATO PER LE ANNOTAZIONI D'UFFICIO

DATA

PROT. N°

Compilata dal Ufficio Tecnico
(Titolo, nome e cognome del tecnico)

Iscritto all'Albo de

'della Provincia di

10-3-1969

Firma: L. DIRETTORE TECNICI
(Don. Ing. Glor. ...)

**MINISTERO DELLE FINANZE**

DIREZIONE GENERALE DEL CATASTO E DEI SERVIZI TECNICI ERARIALI

**Lire
20**

NUOVO CATASTO EDILIZIO URBANO

(R. DECRETO-LEGGE 12 APRILE 1939, N. 652)

Planimetria dell'immobile situato nel Comune di OSTUNI

Prov.le Ostuni - Cepile M.
Via Guercia Mattheo Materiale

Ditta Domenico Sella. Stato - Rancio Lucchi. Pubblici

Allegata alla dichiarazione presentata all'Ufficio Tecnico Erariale di

Palazzina H
Città N° 18
Piano Terreno e Primo

Casa
Cottolengo Ag. Arch. Dip. Arch.

prop. I. A. C. P.

prop. I. A. C. P.

Stessa ditta - C. S. G. N° 17

P. S.

h = 3.40

K

Deposito
h = 3.65

Stessa ditta - C. S. G. N° 19

Stessa ditta

Piano Terreno

Stessa ditta - C. S. G. N° 17

L.

h = 3.40

W.C.

Stessa ditta - C. S. G. N° 19

Stessa ditta

Piano Primo

ORIENTAMENTO

N.

Scala di 1:100

SPAZIO RISERVATO PER LE ANNOTAZIONI D'UFFICIO

DATA

PROT. N°

Compilata dall'Ufficio Tecnico
(Tabelle, misure e disegni del tornio)

F. A. C. P.

Inscritto all'Albo de

della Provincia di

1


DDI

1.1

1948

IL DIRETTORE TECNICO

Dot Inc. Glow 12/12/12

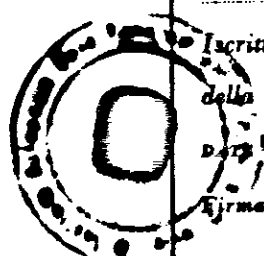

SPAZIO RISERVATO PER LE ANNOTAZIONI D'UFFICIO

PROT. N°

Compilata dall'Ufficio Tecnico
(Tipologia, nome e cognome del tecnico)

Iscritto all' Albo de
della Provincia di *Principi*

DATE 10-3-1969

Firm: ...



MINISTERO DELLE FINANZE

DIREZIONE GENERALE DEL CATASTO E DEI SERVIZI TECNICI ERARIALI

**Lire
20**

NUOVO CATASTO EDILIZIO URBANO


(R. DECRETO-LEGE 12 APRILE 1939, N. 657)

Planimetria dell'immobile situato nel Comune di OSTUNI

Prov/le Ozzone - Aglie M.
Via Incrocio Cristoforo Colombo

Ditta Demenio dello Stato - Raso Labri Public

Allegata alla dichiarazione presentata all'Ufficio Tecnico Erariale di Brindisi

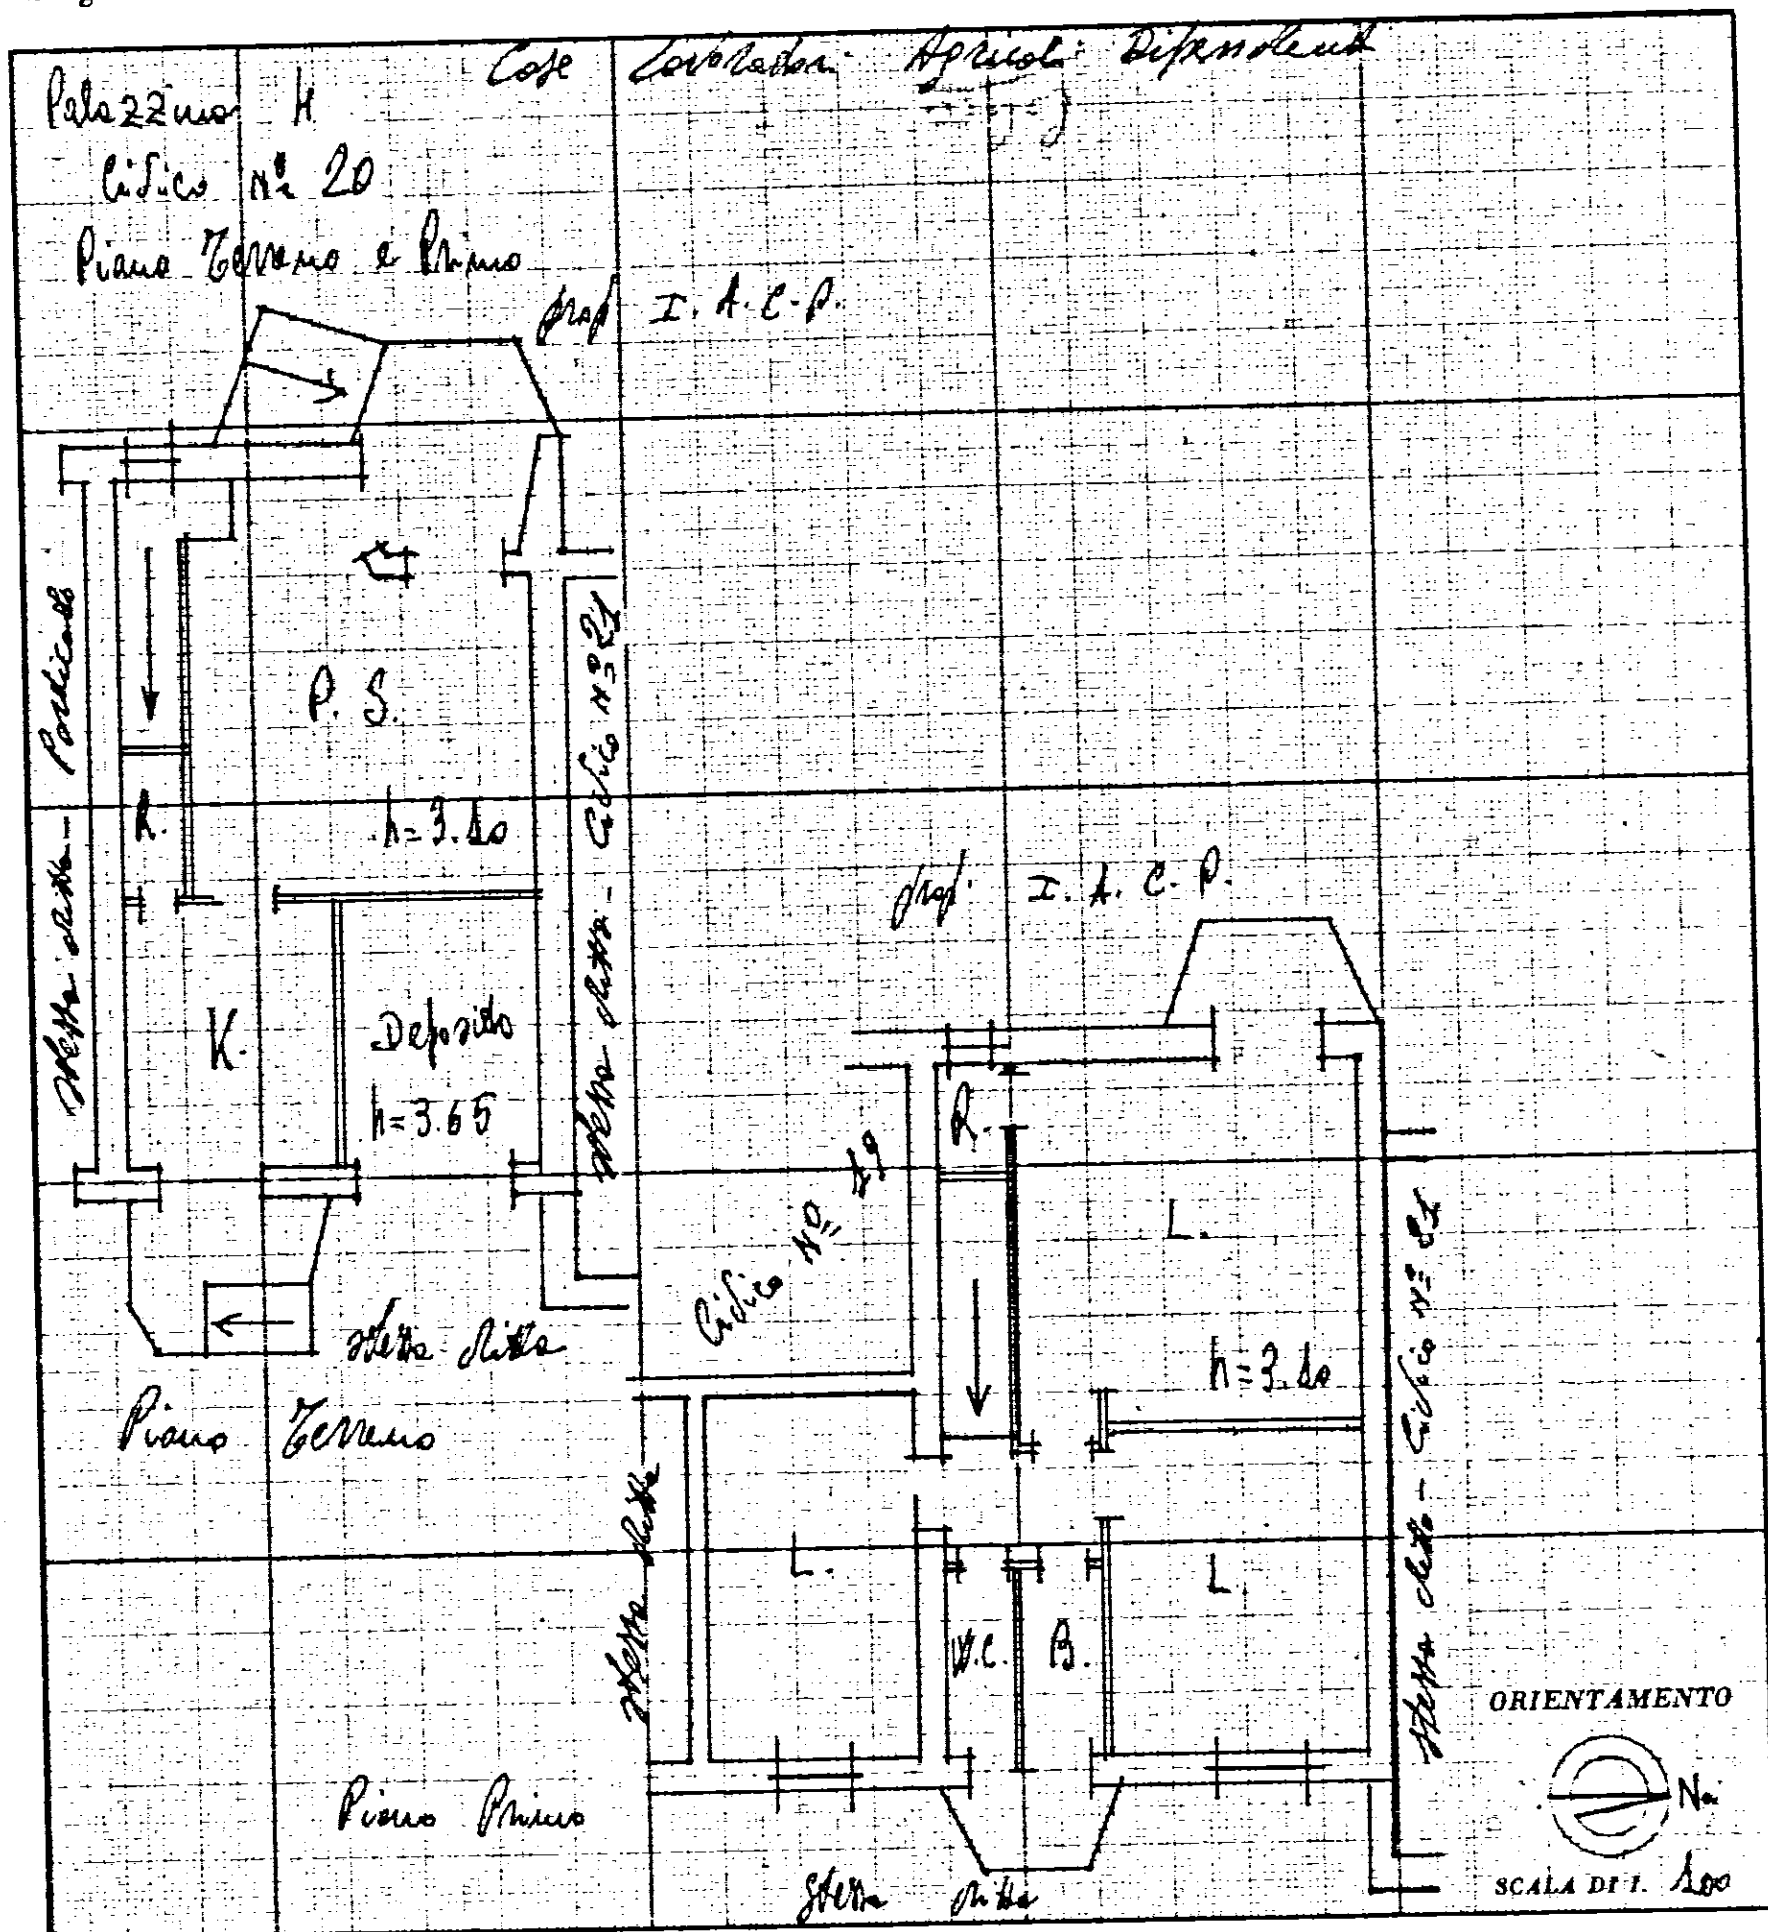

SPAZIO RISERVATO PER LE ANNOTAZIONI D'UFFICIO

DATA
PROT. Nº

Compilata dall'Ufficio Tecnico
(Titolari, norme e cognome del tecnico)
I. A. C. P.

Iscritto all'Albo de
della Provincia di *Brescia*
DATA *10-3-1969*
L. BENTON TECNICO
Firma: *[Signature]*

Firms: _____

NUOVO CATASTO EDILIZIO URBANO

(R. DECRETO-LEGGE 13 APRILE 1939, N. 652)

Planimetria dell'immobile situato nel Comune di OSTUNI

Prov.le Ostuni - Uff. M.
Via Sacrovia Naturo Marziale

Ditta Demetrio Sello - Sarto - Palma Lombi Pubblici

Allegata alla dichiarazione presentata all'Ufficio Tecnico Erariale di *Prinjeri*

[illegible]

SPAZIO RISERVATO PER LE ANNOTAZIONI D'UFFICIO

DATA

PROT. N°

Compilata dall'Ufficio Tecnico.

T 1 2 3 4

Iscritto all'Albo de

della Provincia di *Principato*

DATA 10-3-1969
L. DEZIGLI TECNICO

Firma: Giovanni 7. 10)



MINISTERO DELLE FINANZE

DIREZIONE GENERALE DEL CATASTO E DEI SERVIZI TECNICI ERARIALI

Lire
20


NUOVO CATASTO EDILIZIO URBANO

(R. DECRETO-LEGGE 13 APRILE 1938, N. 451)

Planimetria dell'immobile situato nel Comune di OSTUNI

Ditta Demerzio della Stato - Ramo Lavori Pubblici

Allegata alla dichiarazione presentata all'Ufficio Tecnico Erariale di Prusur

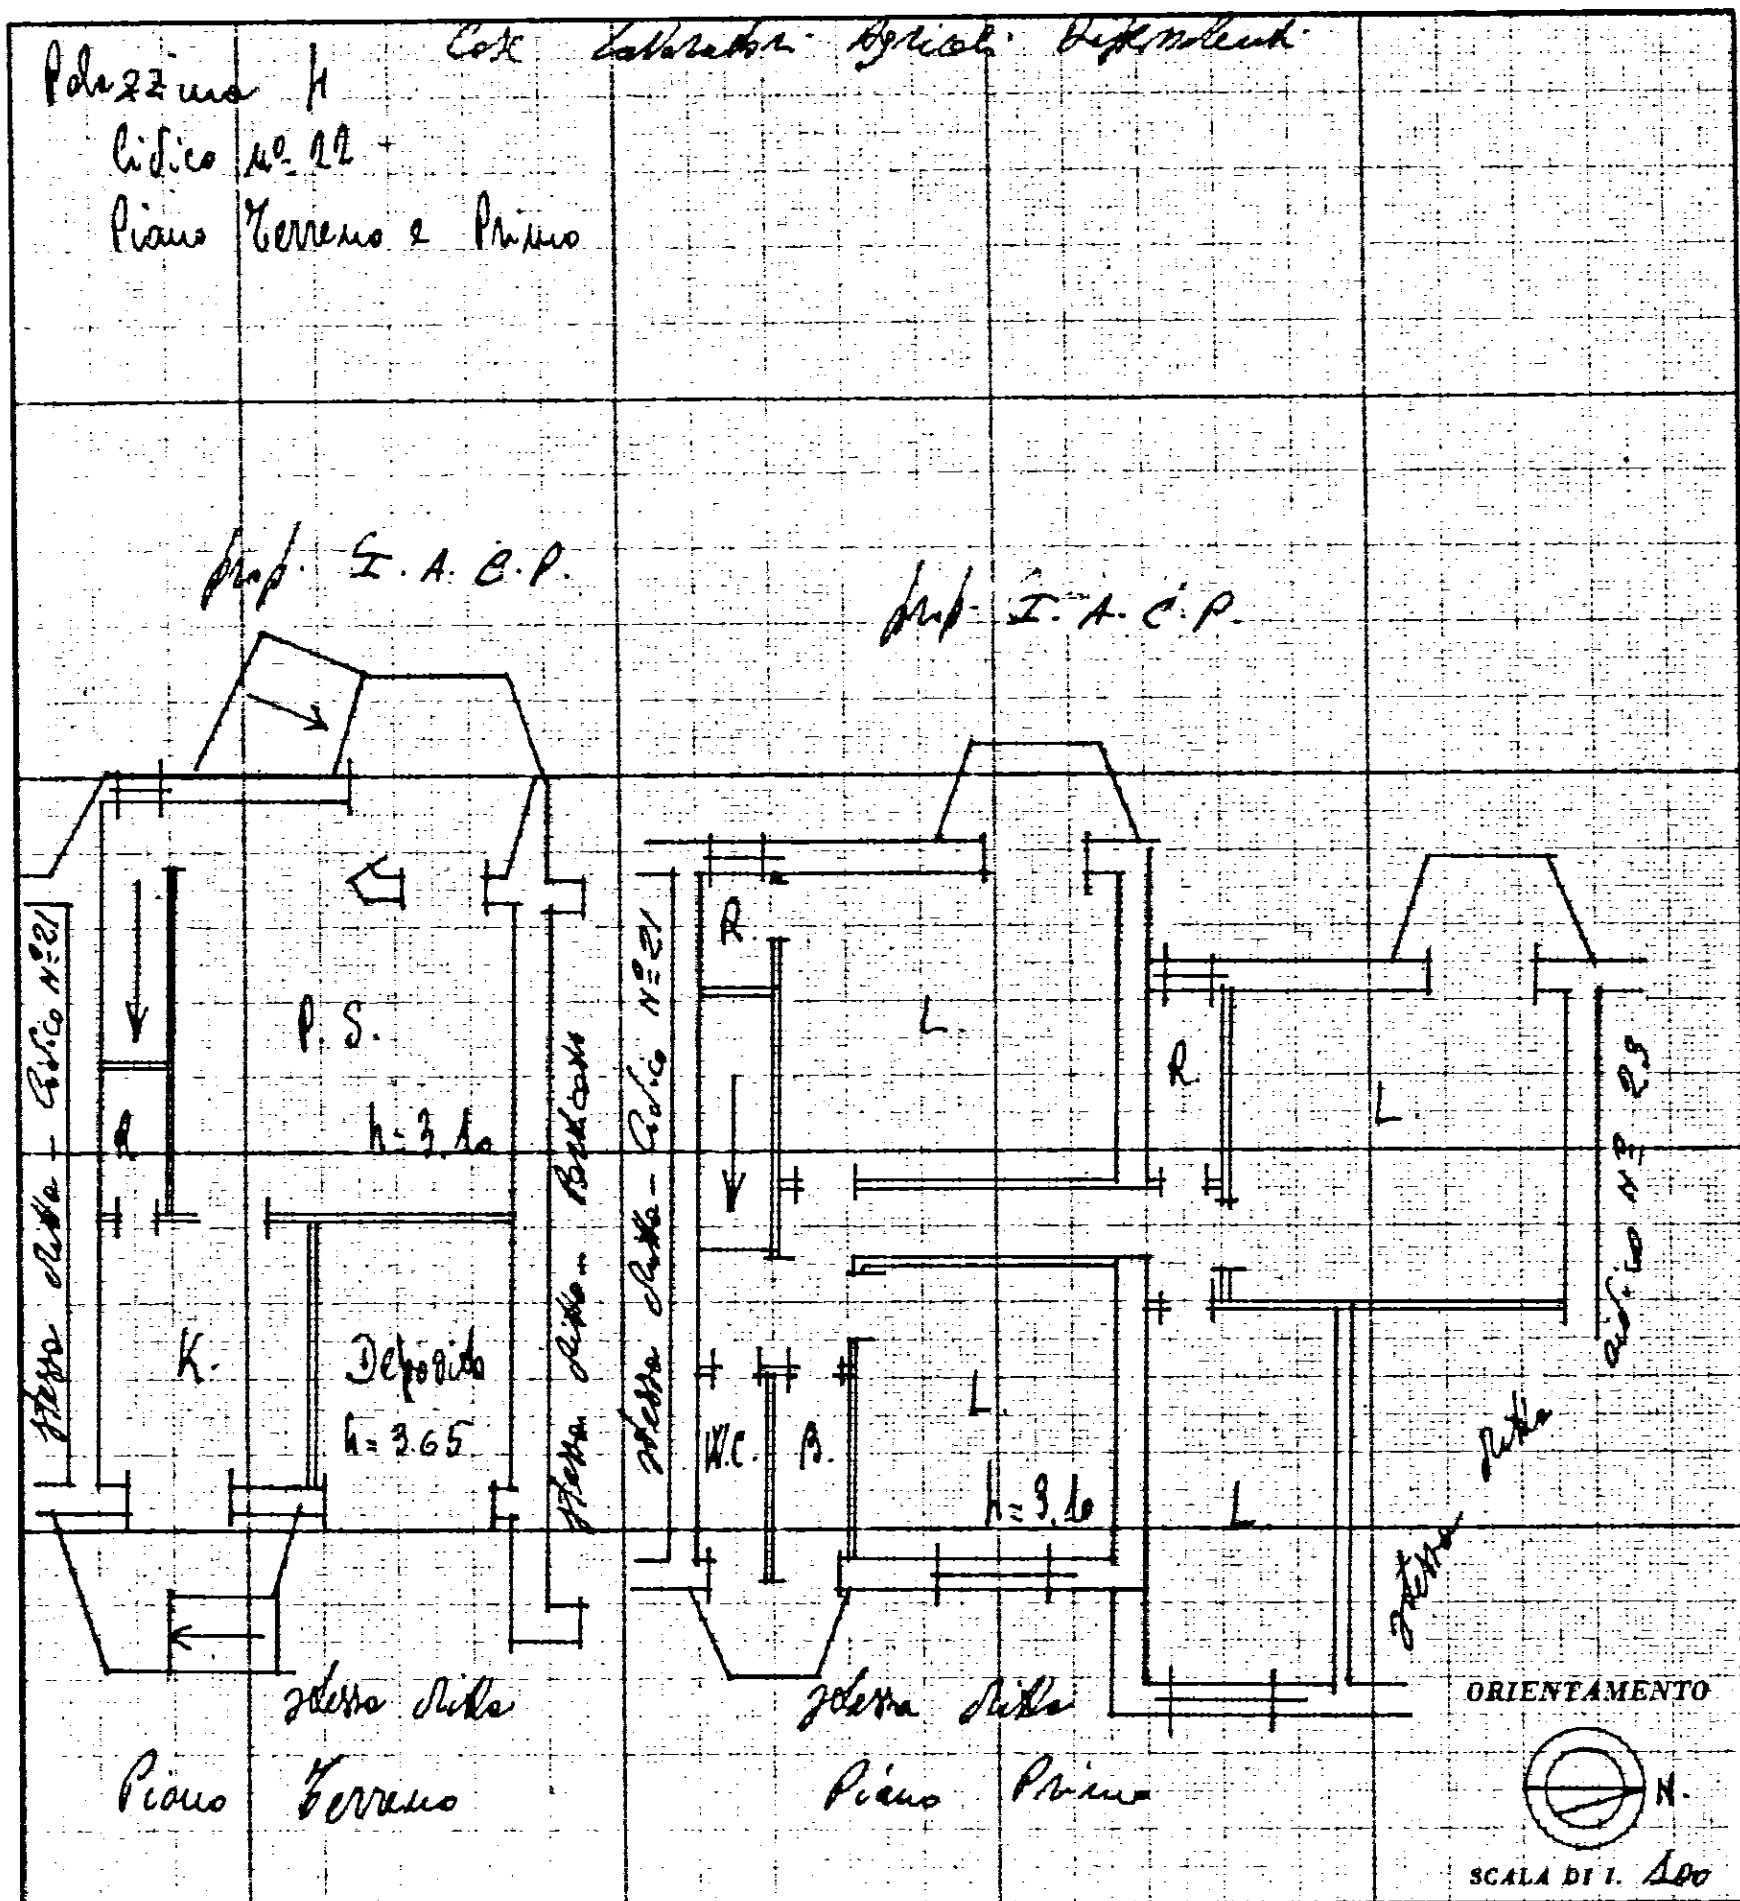Prov. le Ostuni - Ceglie M.
Via Duccio Brattura Materiale

SPAZIO RISERVATO PER LE ANNOTAZIONI D'UFFICIO

DATA

PROT. N°

Compilata dall'Ufficio Tecnico
(Tipo, nome e cognome del tecnico)

I. A. E. P.

Iscritto all'Albo de

della Provincia di Prusur

DATA

10-3-1969

Firma:

R. DIRETTORE TECNICO


(Red. Ing. Giovanni)



NUOVO CATASTO EDILIZIO URBANO

(R. DECRETO-LEGGE 13 APRILE 1939, N. 642)

Planimetria dell'immobile situato nel Comune di OSTUNI *Prov. Brindisi - Cap. M.*
Ditta DE MEMMA DELLA STATA - RAINO LAURICCI RABBIAI *Via Lucio Brattura Massimola*
Allegata alla dichiarazione presentata all'Ufficio Tecnico Erariale di Brindisi

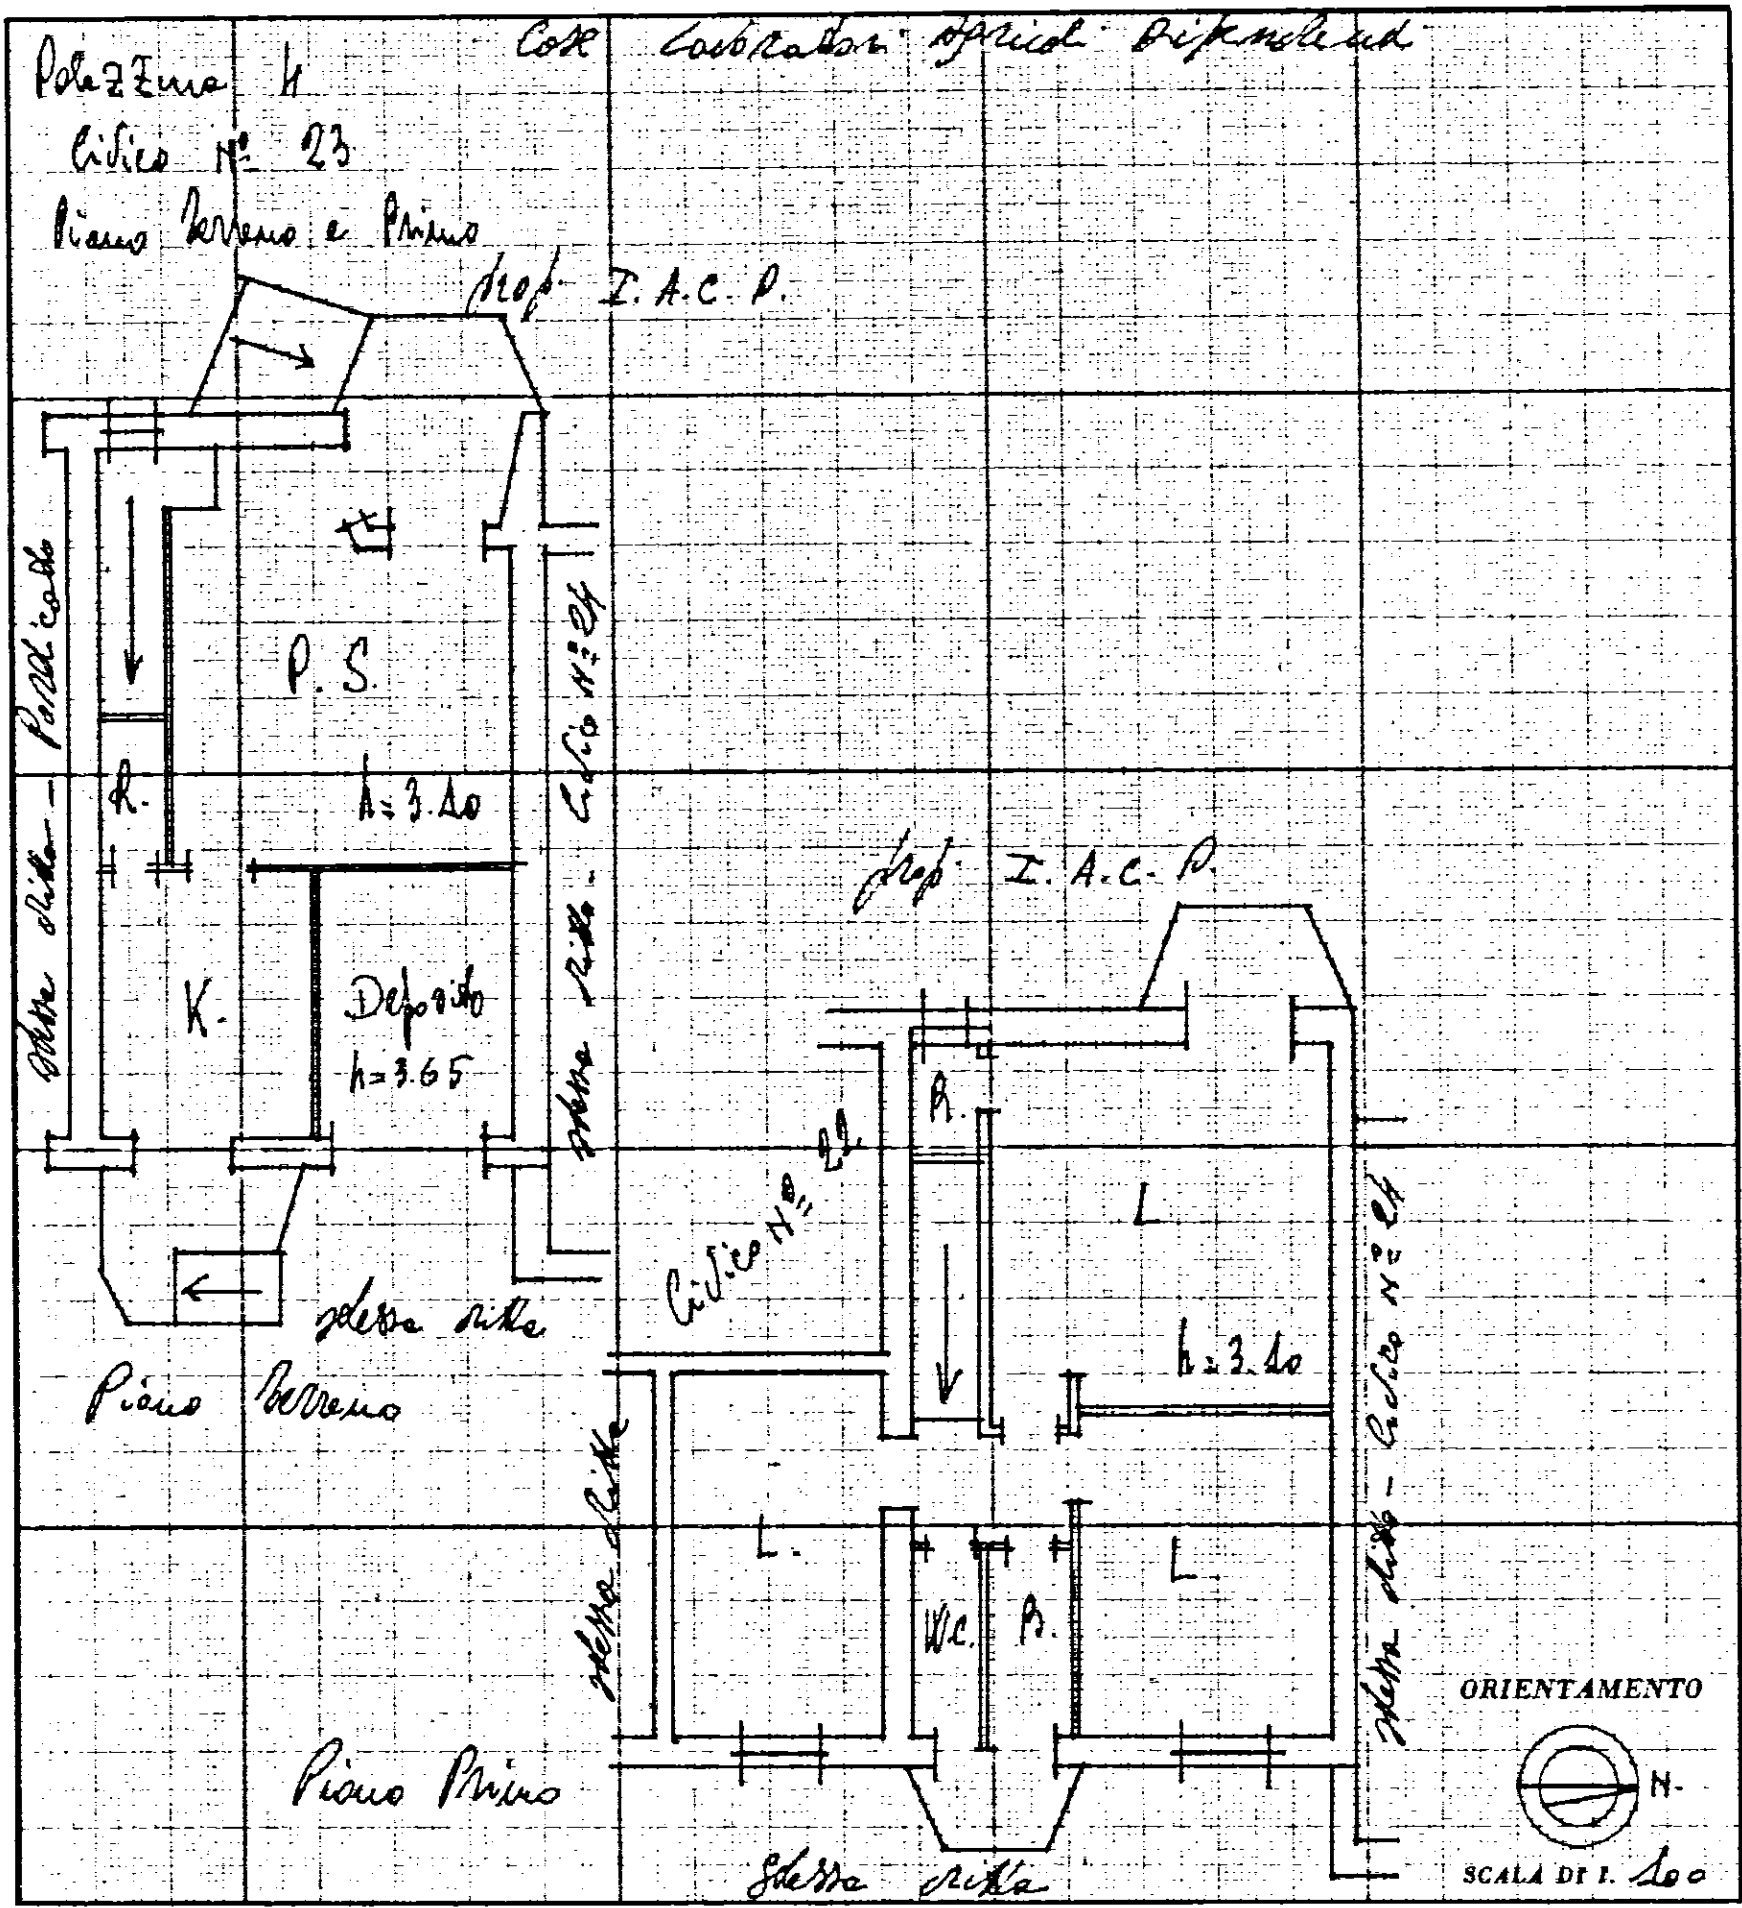

SPAZIO RISERVATO PER LE ANNOTAZIONI D'UFFICIO

DATA	
PROT. N°	

Compilata dall'Ufficio Tecnico
(Tavola, nome e cognome del tecnico)
I. A. C. P.

Iscritto all'Albo de
della Provincia di Brindisi

DATA 10-3-1969

H. DIRETTORE TECNICO
(Data, Ing. Giovanni ...)

Firma: [Signature]





NUOVO CATASTO EDILIZIO URBANO


(R. DECRETO-LEGGE 12 APRILE 1939, N. 652)

Planimetria dell'immobile situato nel Comune di OSTUNI

Prov. le Oggiuni - Cephe M.
Via Immacolata - Matteo Materida

Ditta Demetrio dello Stato - Piano: Labori Pubblici

Allegata alla dichiarazione presentata all'Ufficio Tecnico Erariale di Prindin

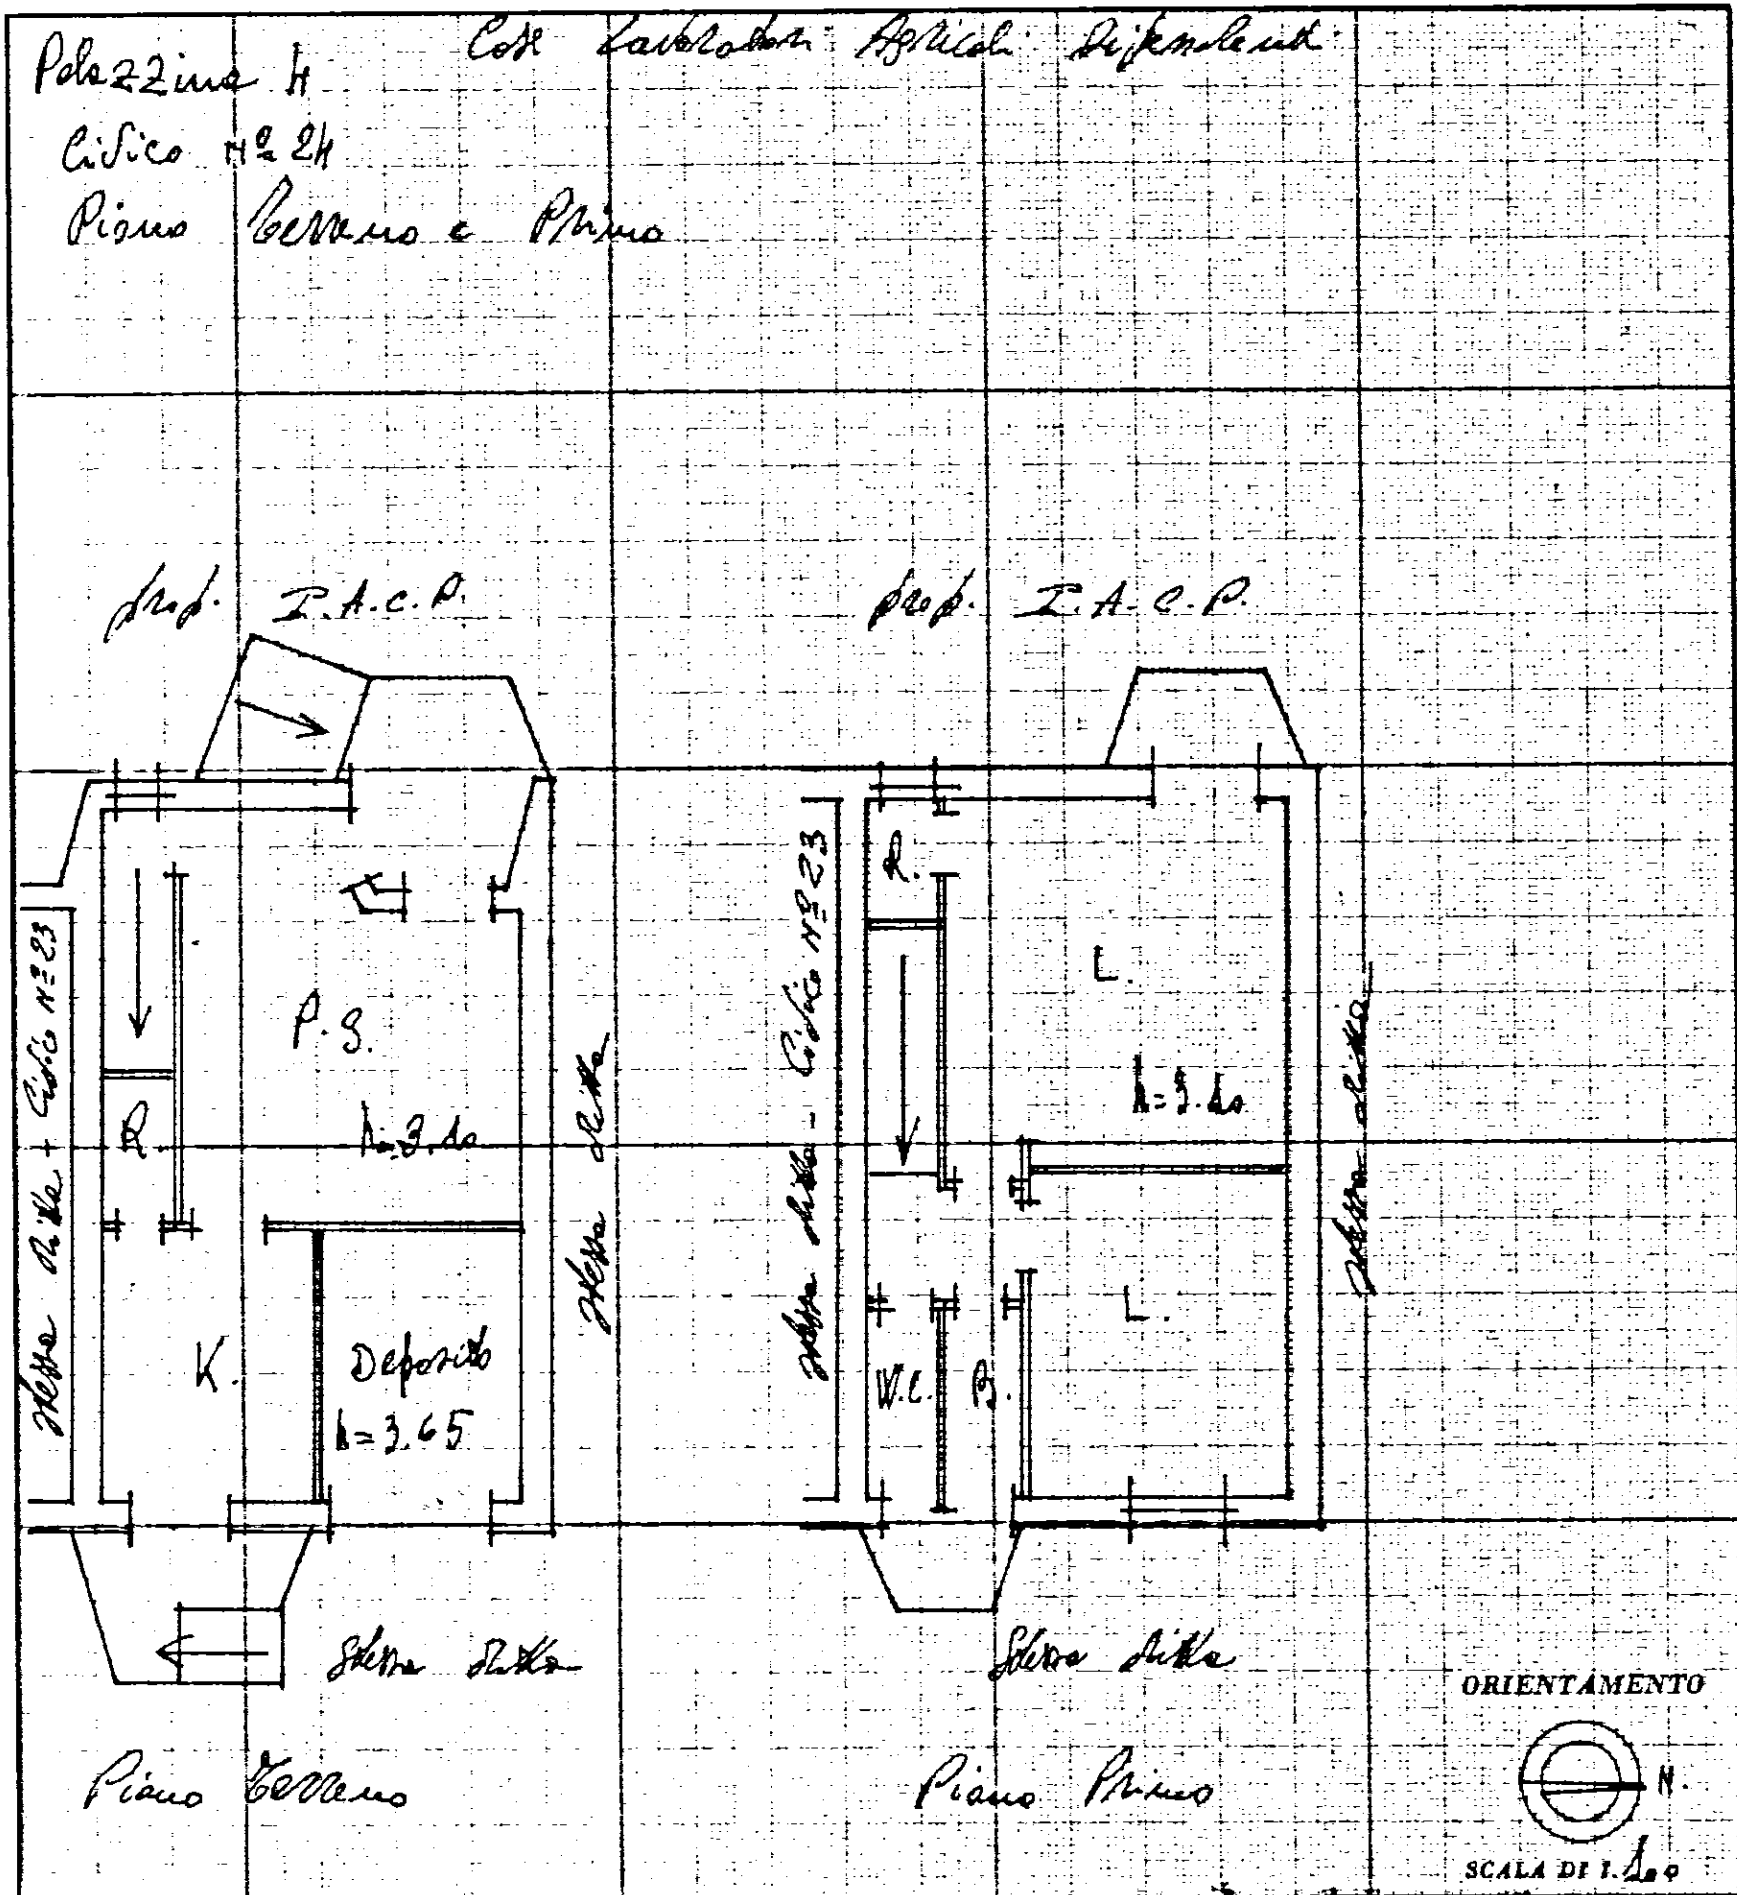

SPAZIO RISERVATO PER LE ANNOTAZIONI D'UFFICIO

DATA
PROT. N°

Compilata dall'Ufficio Tecnico
(Titolare, nome e cognome del tecnico)
I. A. C. P.

Iscritto all'Albo de
della Provincia di Prindin

10-3-1969
IL DIRETTORE TECNICO
Firma: *Don. Giovanni*

