



IL DIRETTORE DEI LAVORI
dott. ing. Antonio Longo

IMPRESA
[Signature]

istituto autonomo case popolari

— brindisi —

legge 5-0-1970 n. 457 IV° biennio 1984/85
programma intervento n. 002.118.1
codice 4.16.74.002.01

tav. 2

progetto per la costruzione di alloggi
popolari in **CAROVIGNO**

lotto
F

comparto
a/45


piano di zona 167/62
- VARIANTE -

ufficio
progettazione
i. a. c. p.
brindisi


alloggi n. 28 da mq. 88

scala

SISTEMAZIONI ESTERNE - RETE E.N.E.L.

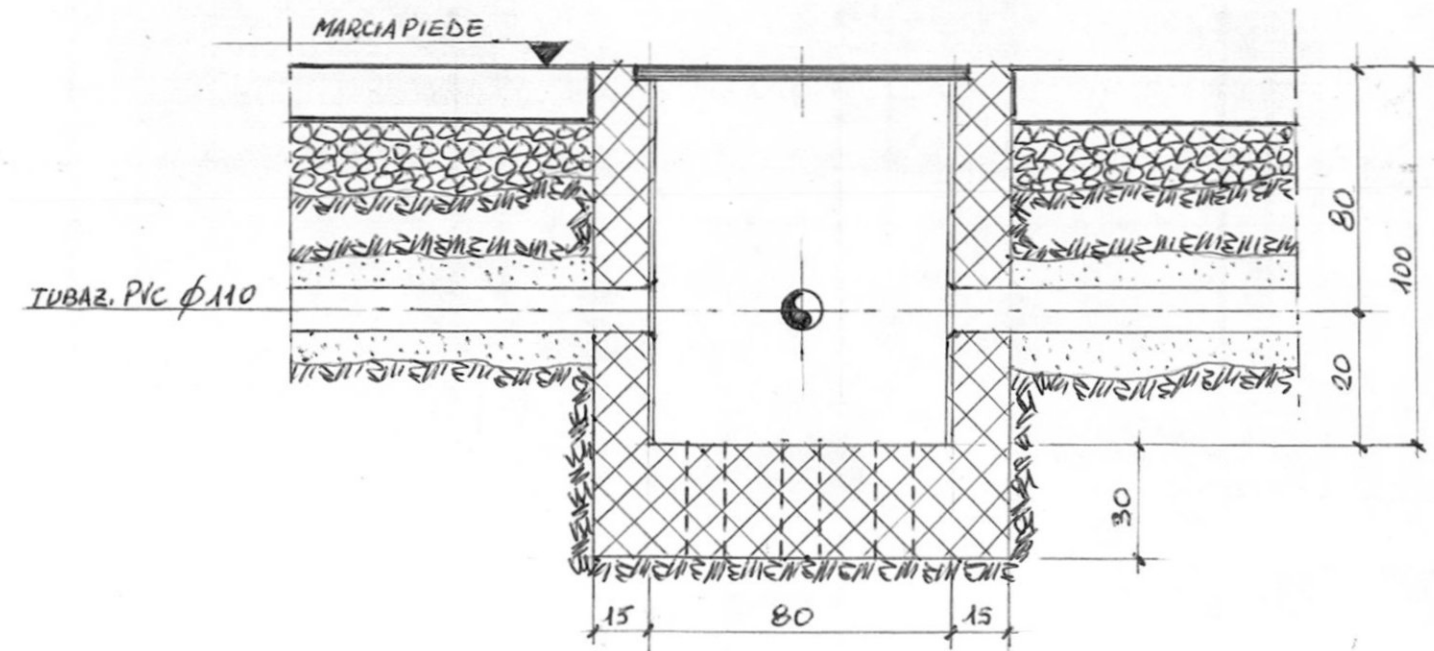

PARTICOLARE POZZETTO 80x80

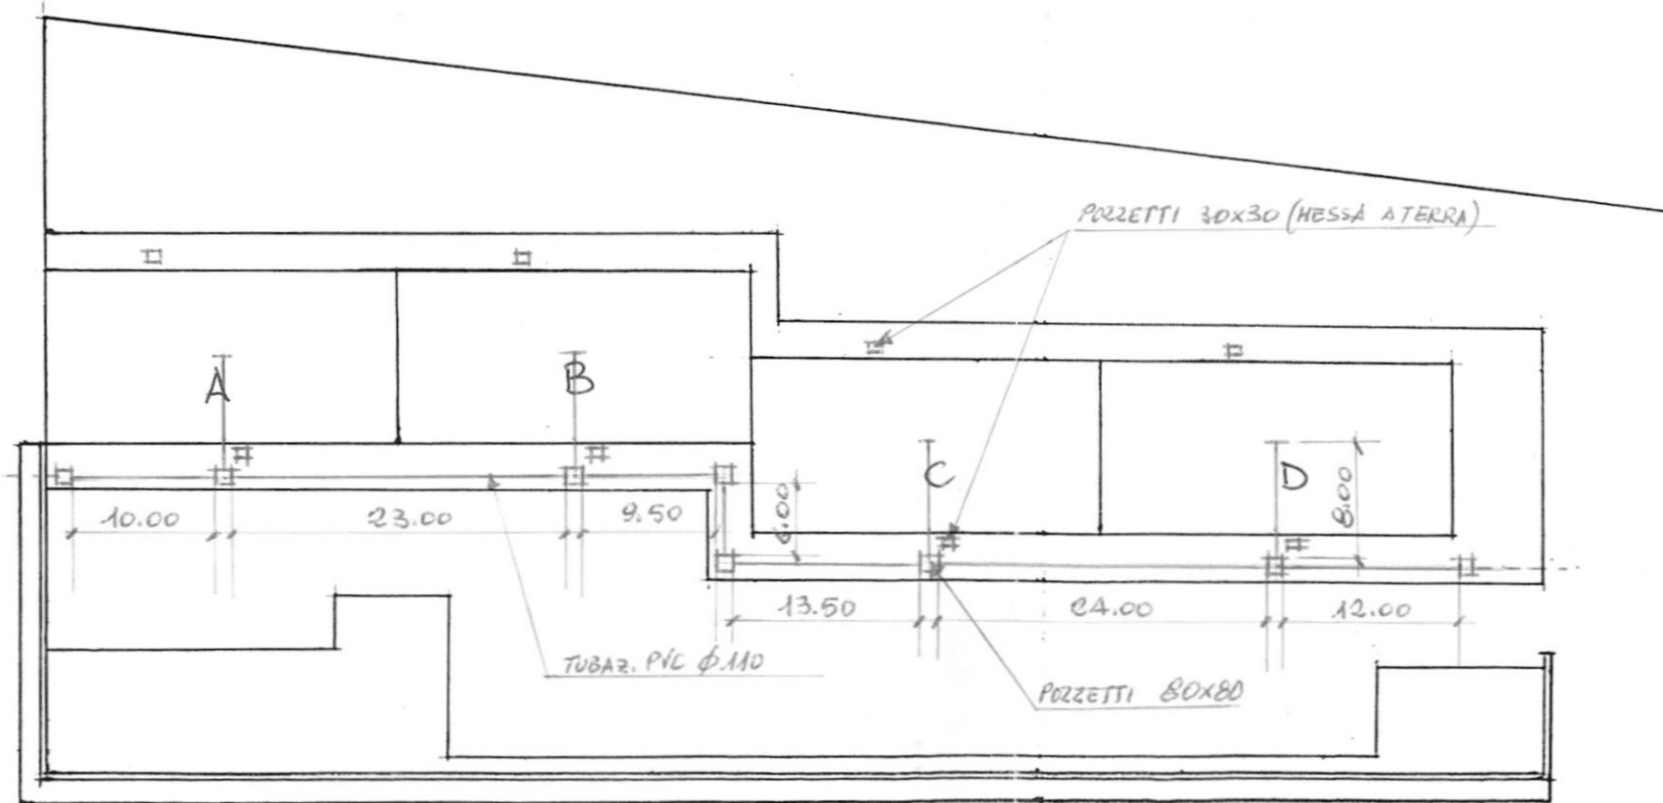

STRADA DI PIANO REGOLATORE