


MESAGNE - CANT. 17657 - PALAZZINA C

Pianta cantine

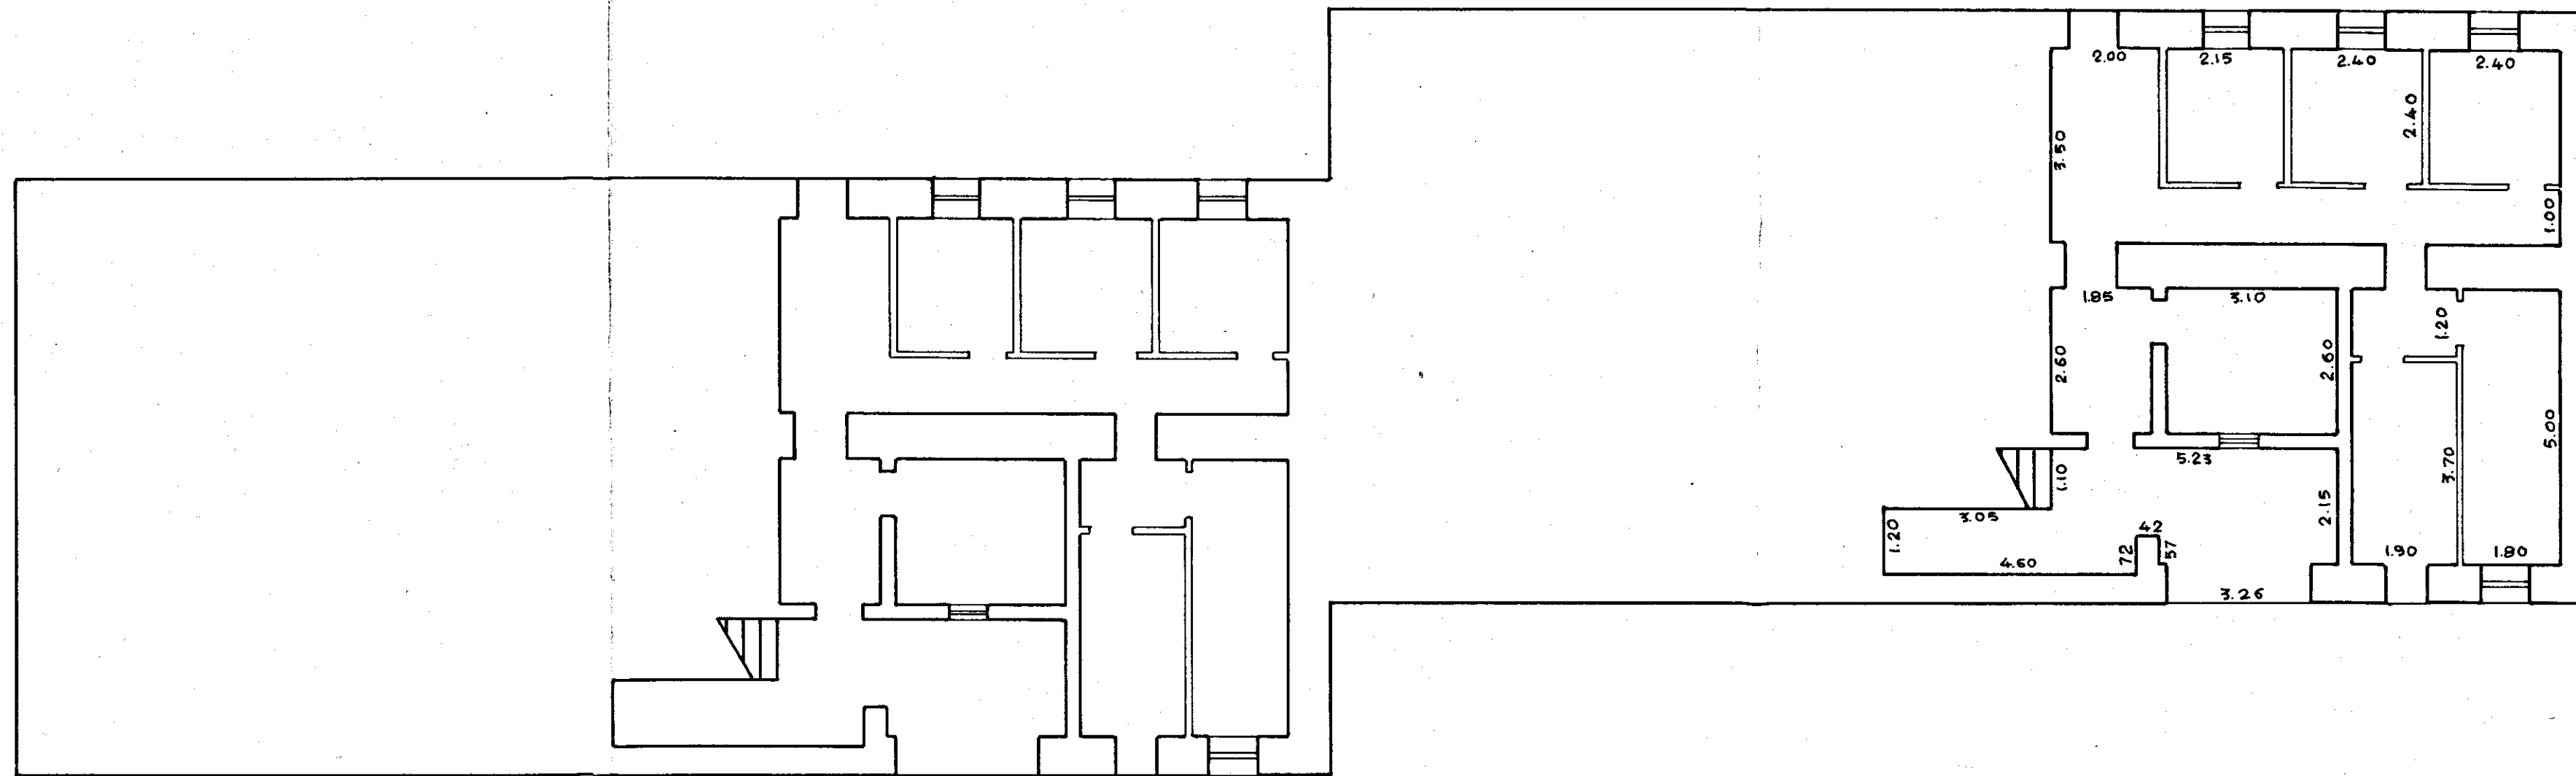

L'IMPRESA

IL DIRETTORE DEI LAVORI

Rapp. 1:100