Gestione Case Lavoratori LEGGE 14/2/63 N. 60 SETTORE 1 ART. 18	I.A.C.P. BRINDISI
OSTUNI - Rione Melogna ALLOGGI TIPO C E D PIANTA PIANO TERRENO RAPP. 1:50	25-5-66 **67**
PROGETTISTA: DOTT. ARCH. GIANBATTISTA ARZUFFI EDILIZIA ING. G. C. CASANOVA STRUTT. E CALCOLI ING. VIVARELLI IMP. TECNICI ING. A. MALDARI PROGR. E COSTI	
I. A. C. P. DIR. LAVORI	

Favorevole

Ostuni li 20-6-68

Visto, si autorizza alla vendita

Ostuni li 28-6-68

NB TUTTE LE MISURE SONO RIFERITE AL RUSTICO O AI FILI DEI PILASTRI

ALLOGGIO TIPO C

ALLOGGIO TIPO D

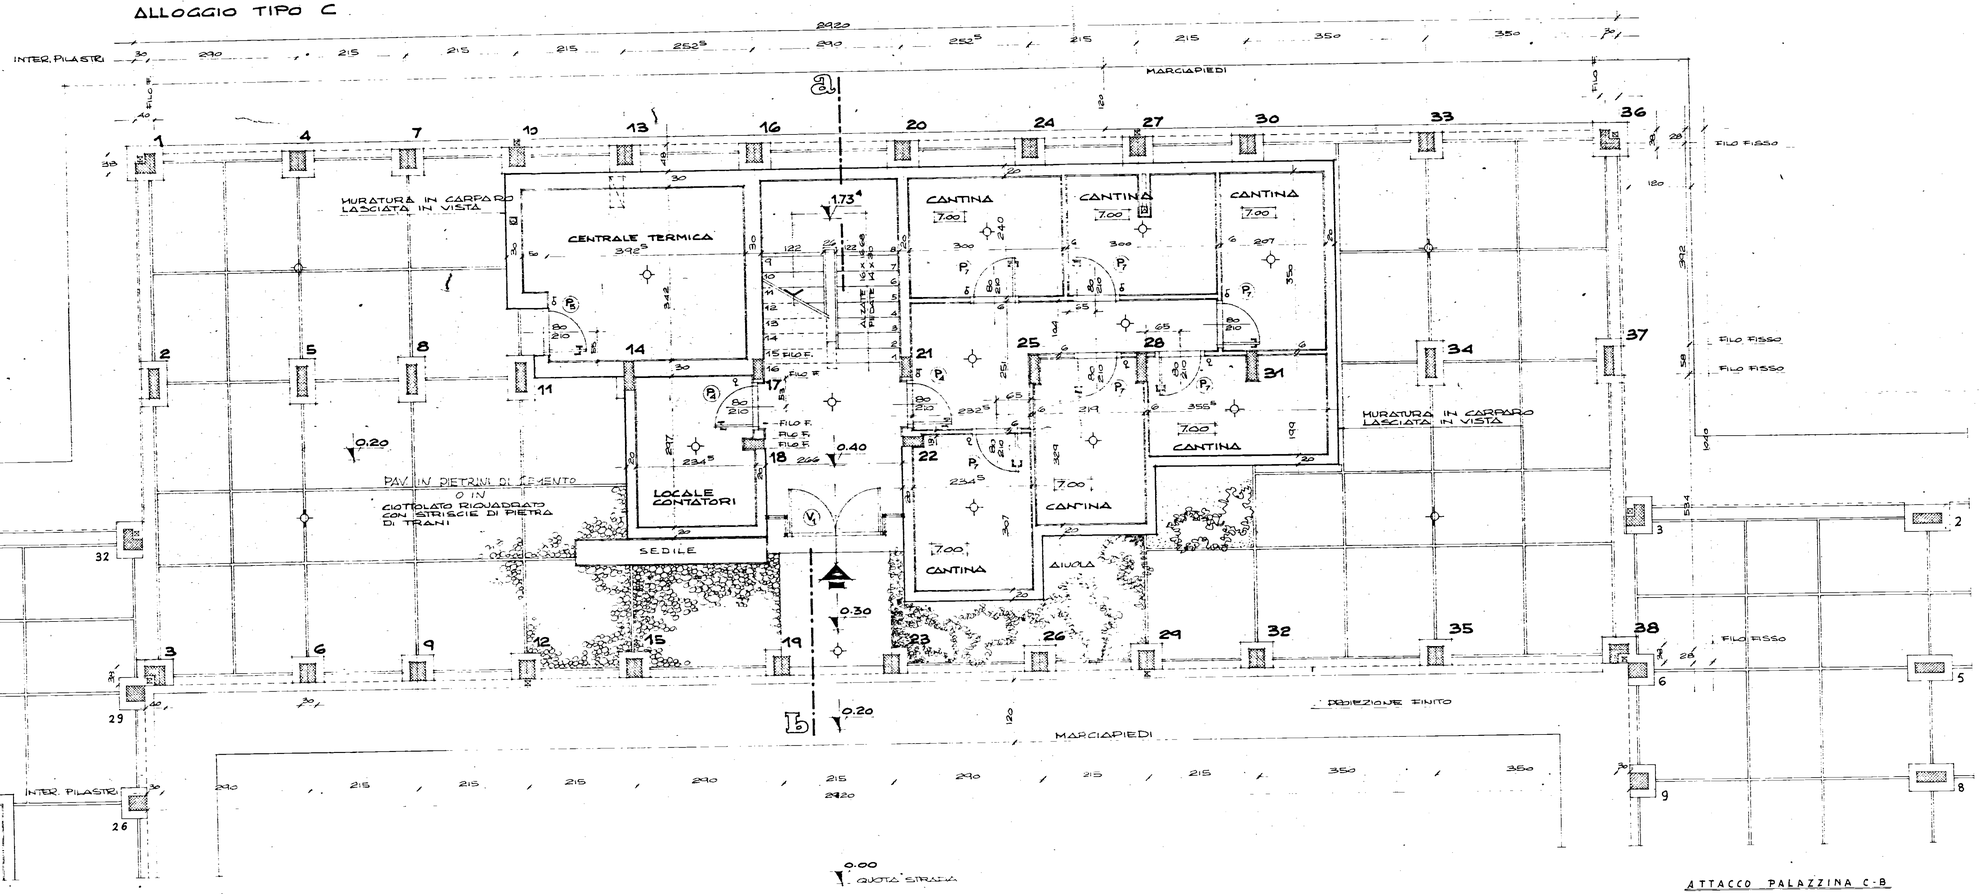

ATTACCO PALAZZINA B-B

ATTACCO PALAZZINA C-B