


- pianta travi fondazione - sc. 1:100

e costruisco a kg. 200 maci interni scaturati -

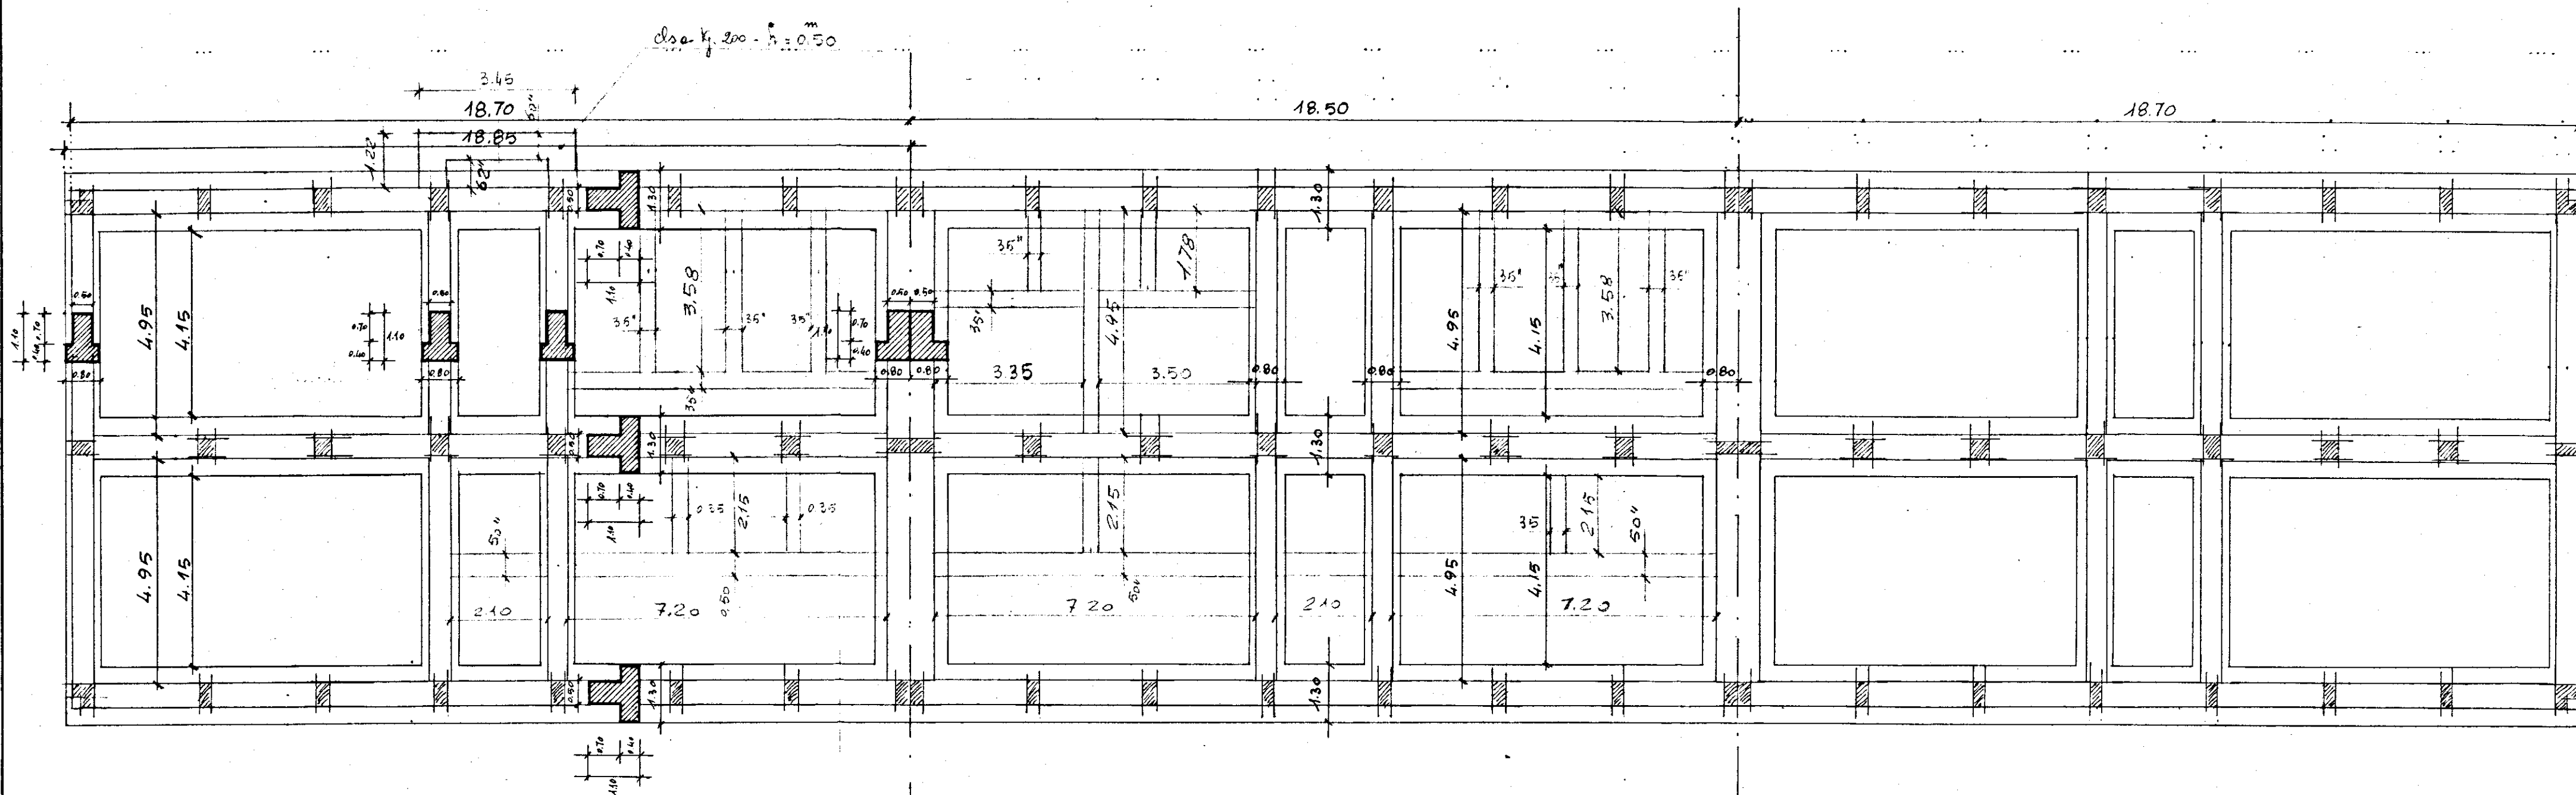

alters. cl. 200 fondazioni mari interni = cm. 50^m