Gestione Case Lavoratori LEGGE 14-2-1963 N° 60	ART. 15/3	I. A. C. P. STAZIONE APPALTANTE - BRINDISI
BRINDISI FABBRICATO SOCIALE COOP.VA CASA E GIARDINO		
PIANTA CARPENTERIA E FILI FISSI		SCALA 1:50
dott.ing. GIUSEPPE MARASCO	PROGETTISTA	TAV. N. 7
dott.ing. GIUSEPPE MARASCO	DIRETTORE LAVORI	

IL PRESIDENTE

N.B.: LE DIMENSIONI DELLE STRUTTURE SONO INDICATIVE —

N.B.: IN DEROGA A QUANTO PRESCRITTO DALL'ART. 18 DEL R.D. 16-11-1939 n° 2228 e n° 2229 e LEGGI SUCCESSIVE, SI PRESCRIVE CHE I CARICHI DI SICUREZZA DA ASSUMERE DOVRANNO ESSERE CONTENUTI NEI SEGUENTI VALORI :
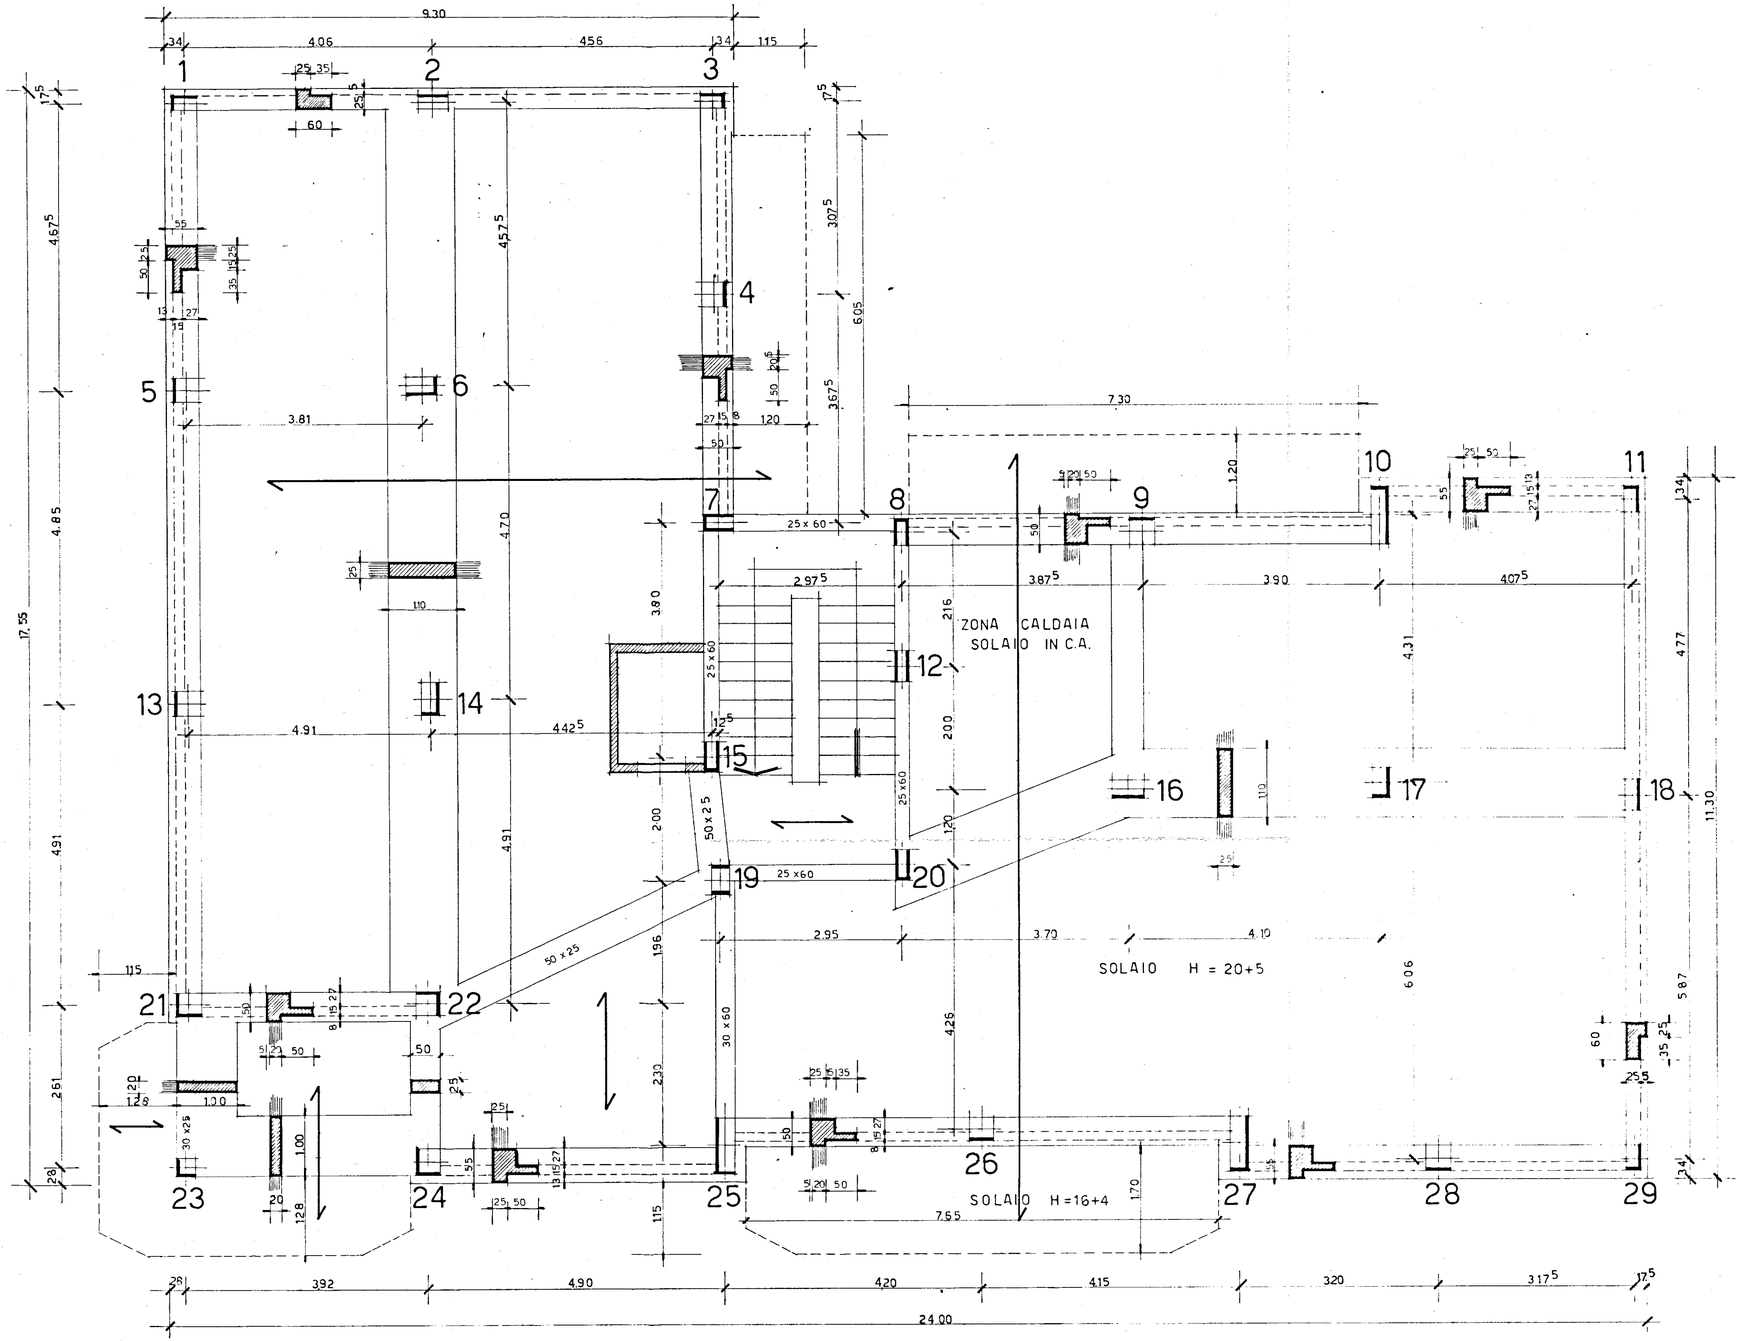
- CALCESTRUZZO: $\sigma_c = 50$ - per le strutture semplicemente compresse ;
- CALCESTRUZZO: $\sigma_c = 60$ - per le strutture inflesse e presso-inflesse ;
- ARMATURA: $\sigma_f = 1400$ - per l'acciaio dolce Aq 42
- ARMATURA: $\sigma_f = 2000$ - per acciai di forma speciale ad aderenza migliorata —