

I.S.E.S.

ISTITUTO PER LO SVILUPPO DELL'EDILIZIA SOCIALE

LAVORI PER LA COSTRUZIONE DI N.3 FABBRICATI IN
BRINDISI AL QUARTIERE J. ELIA.


PARTICOLARE PANNELLI
FABBRICATO A

TAV. 3


L'IMPRESA
CONSORZIO TAVENATE COOP. P.L.
UFFICIO LAVORI MERIDIONE

L'INGEGNERE CAPO
DIRETTORE DEI LAVORI
(Dr. Ing. Mario Paris)


SEZIONE
SCALA 1:5

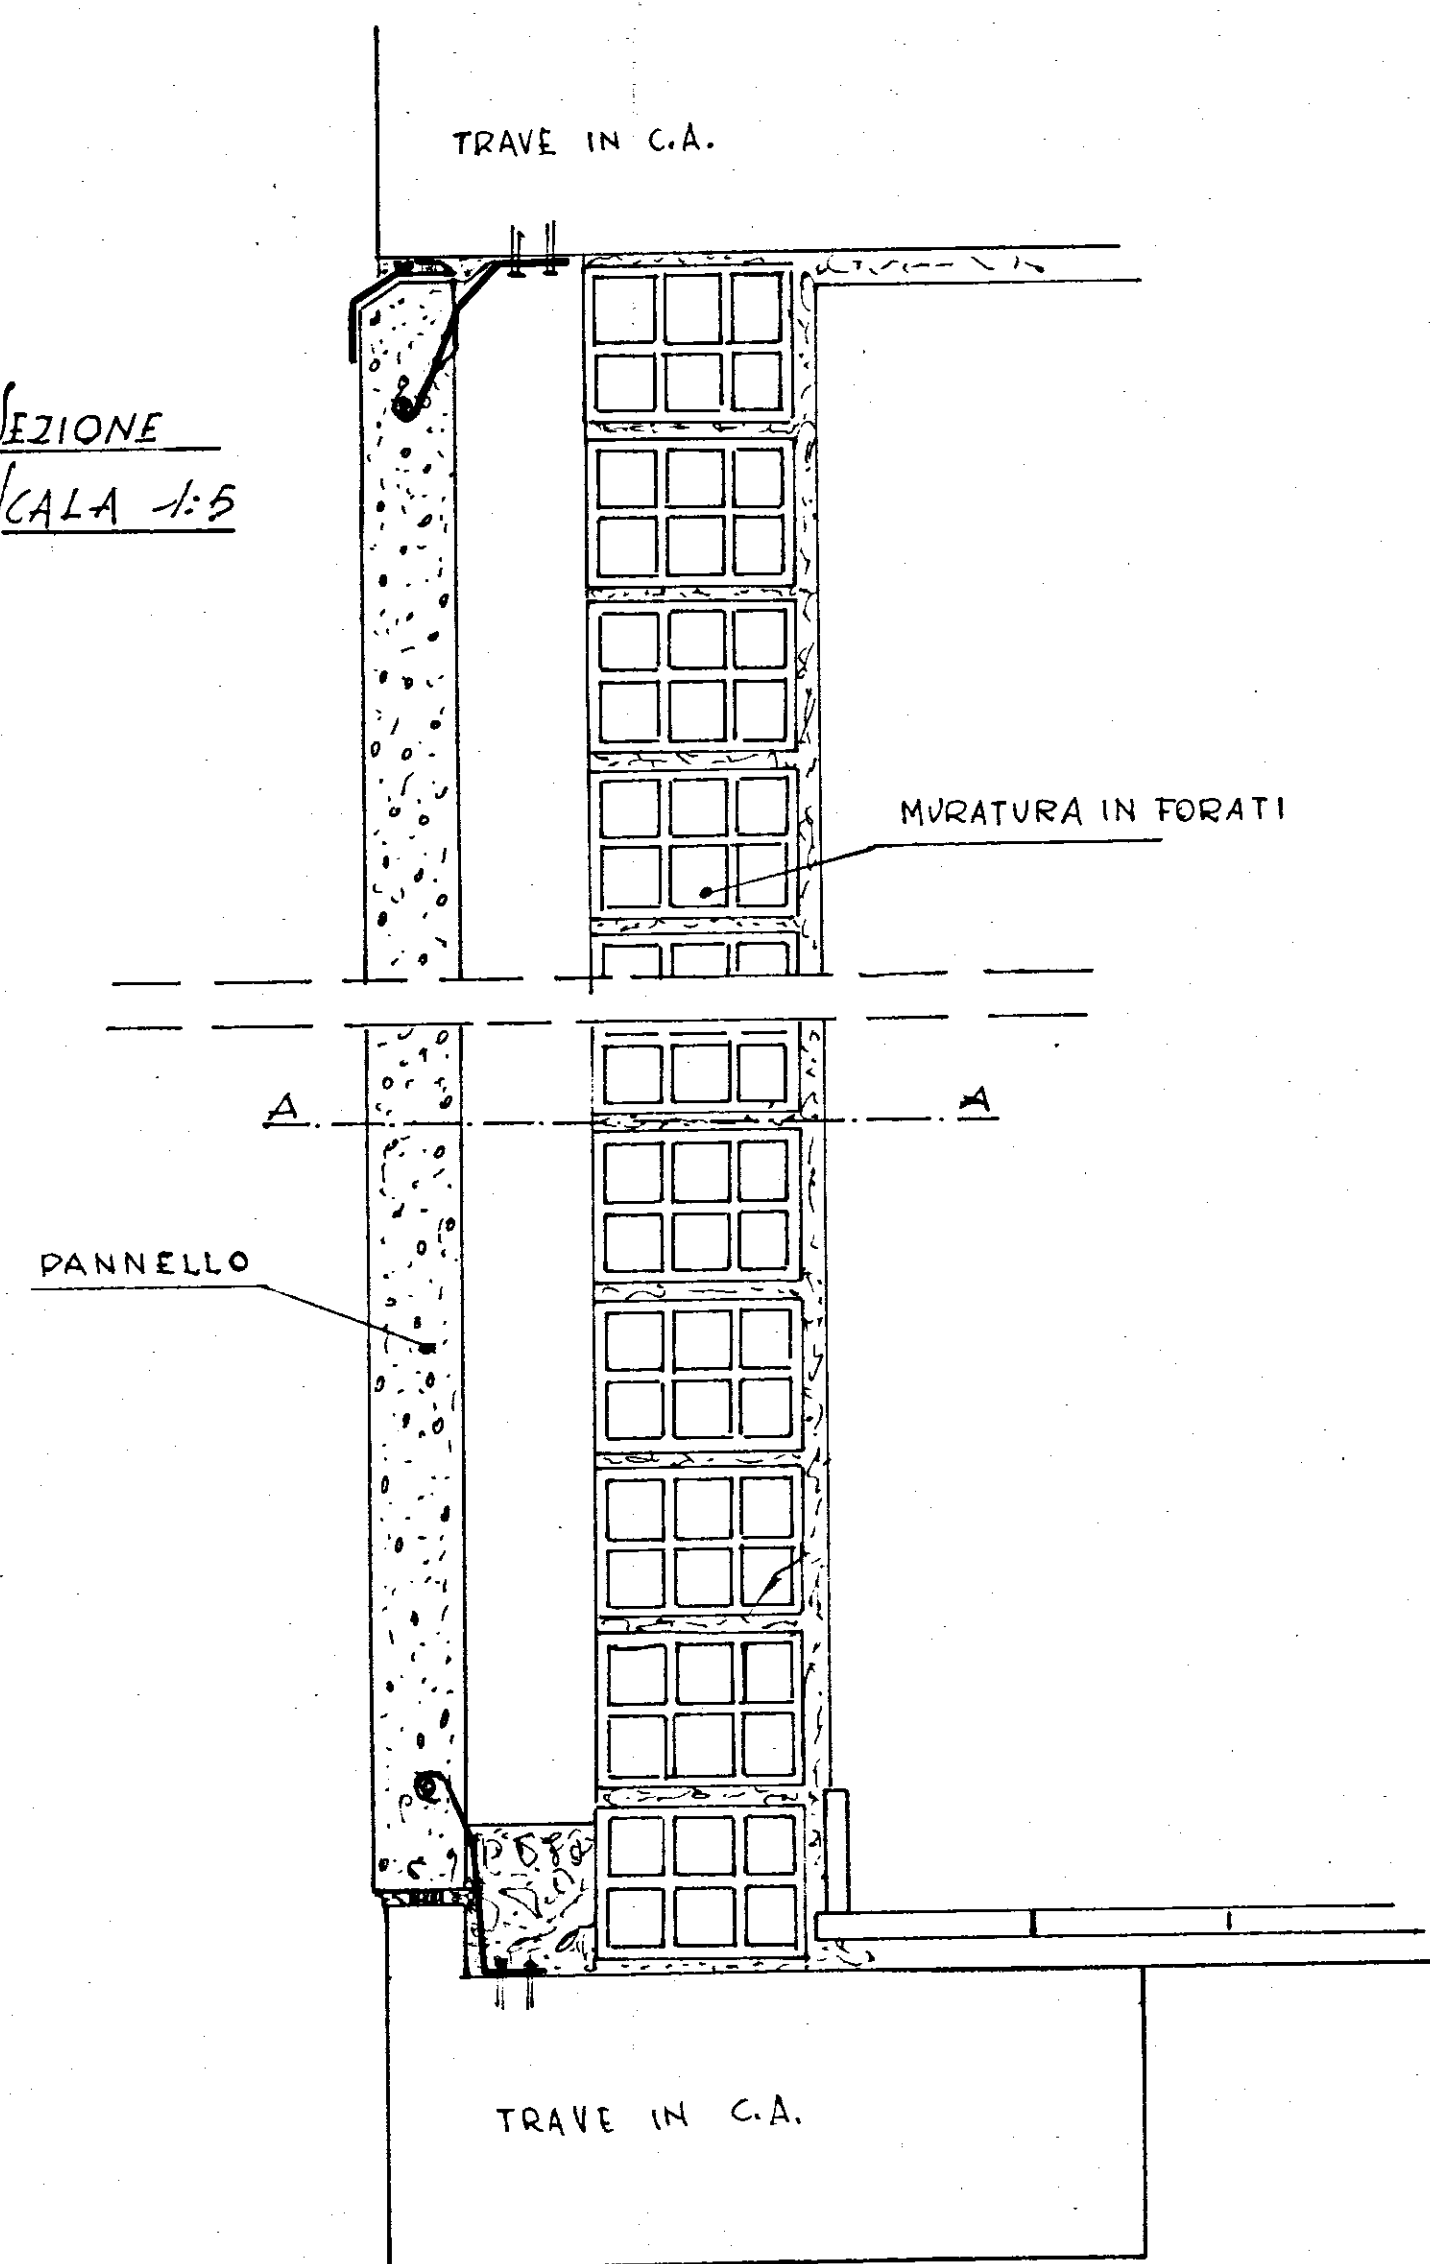


PARTICOLARE AL VERO

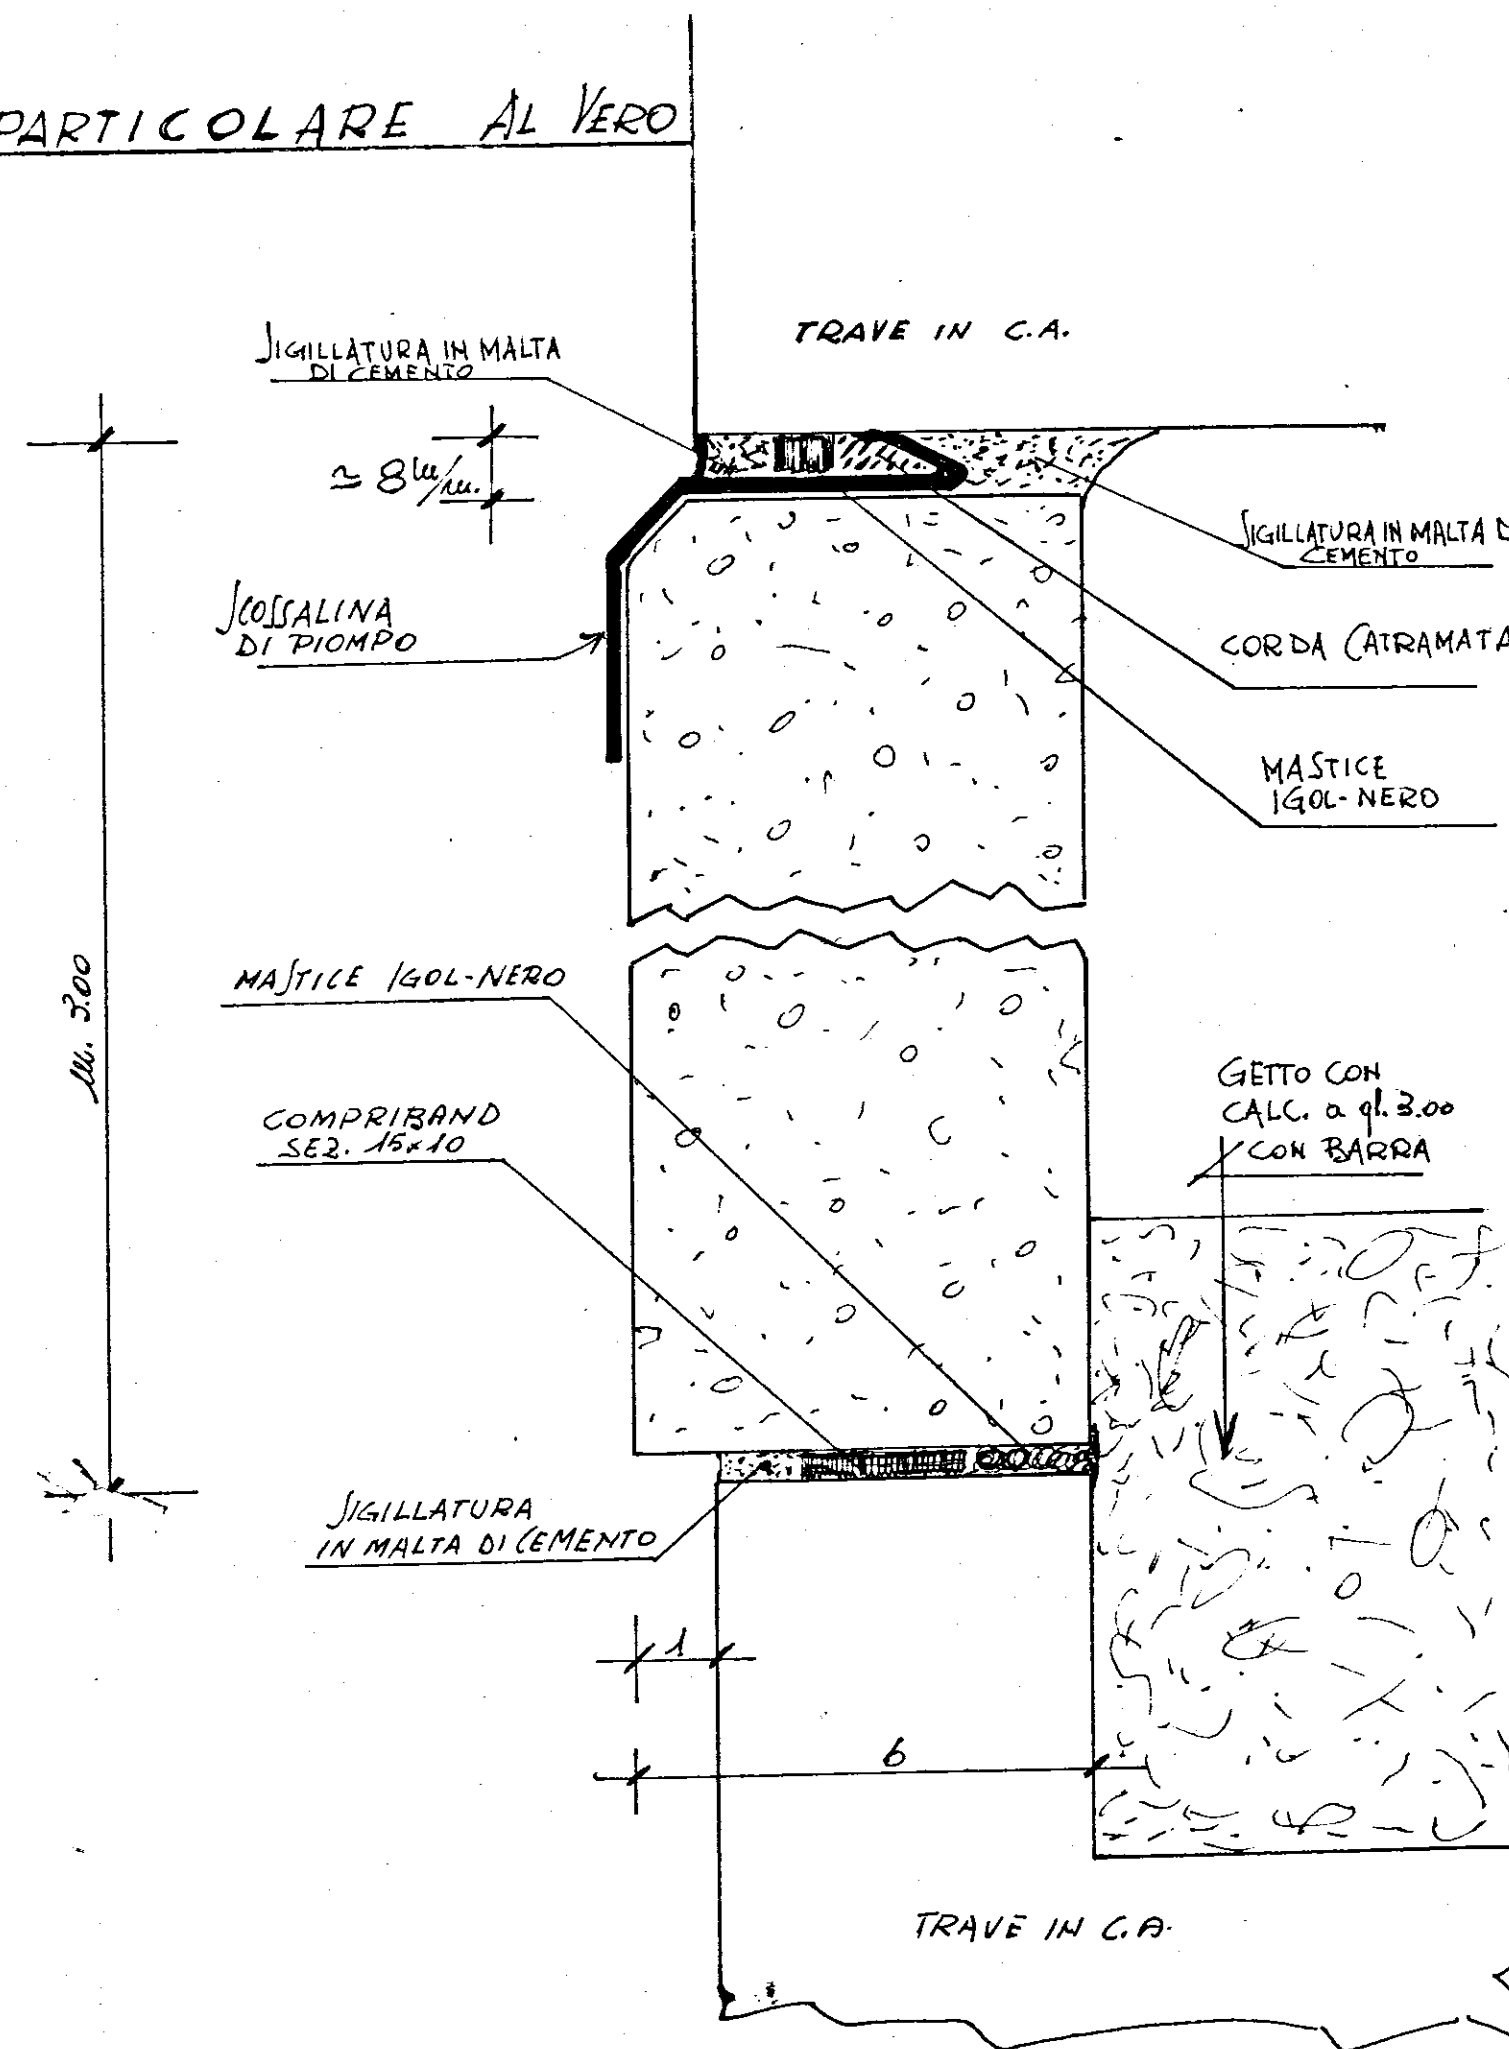

SEZIONE A-A

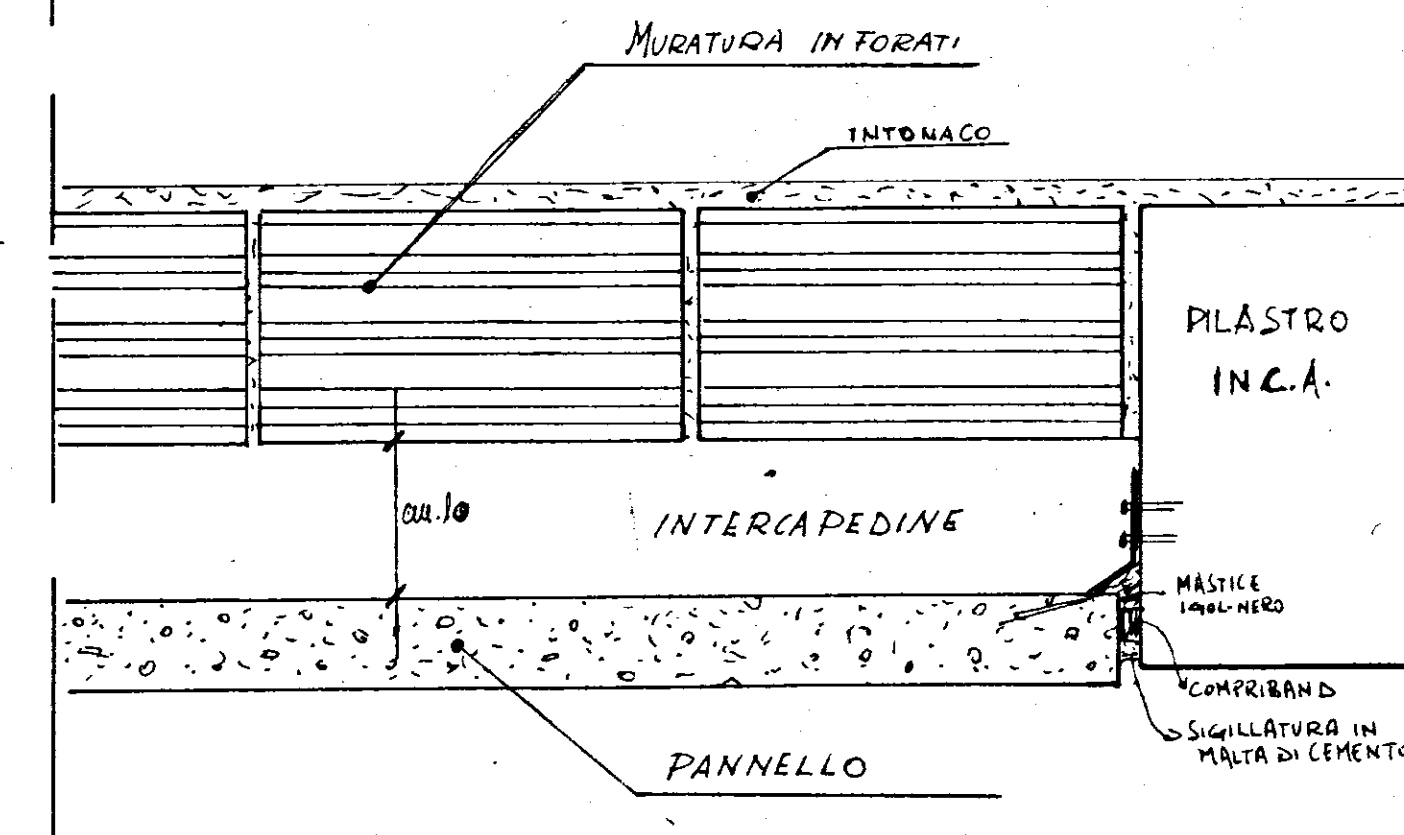

SEZIONE

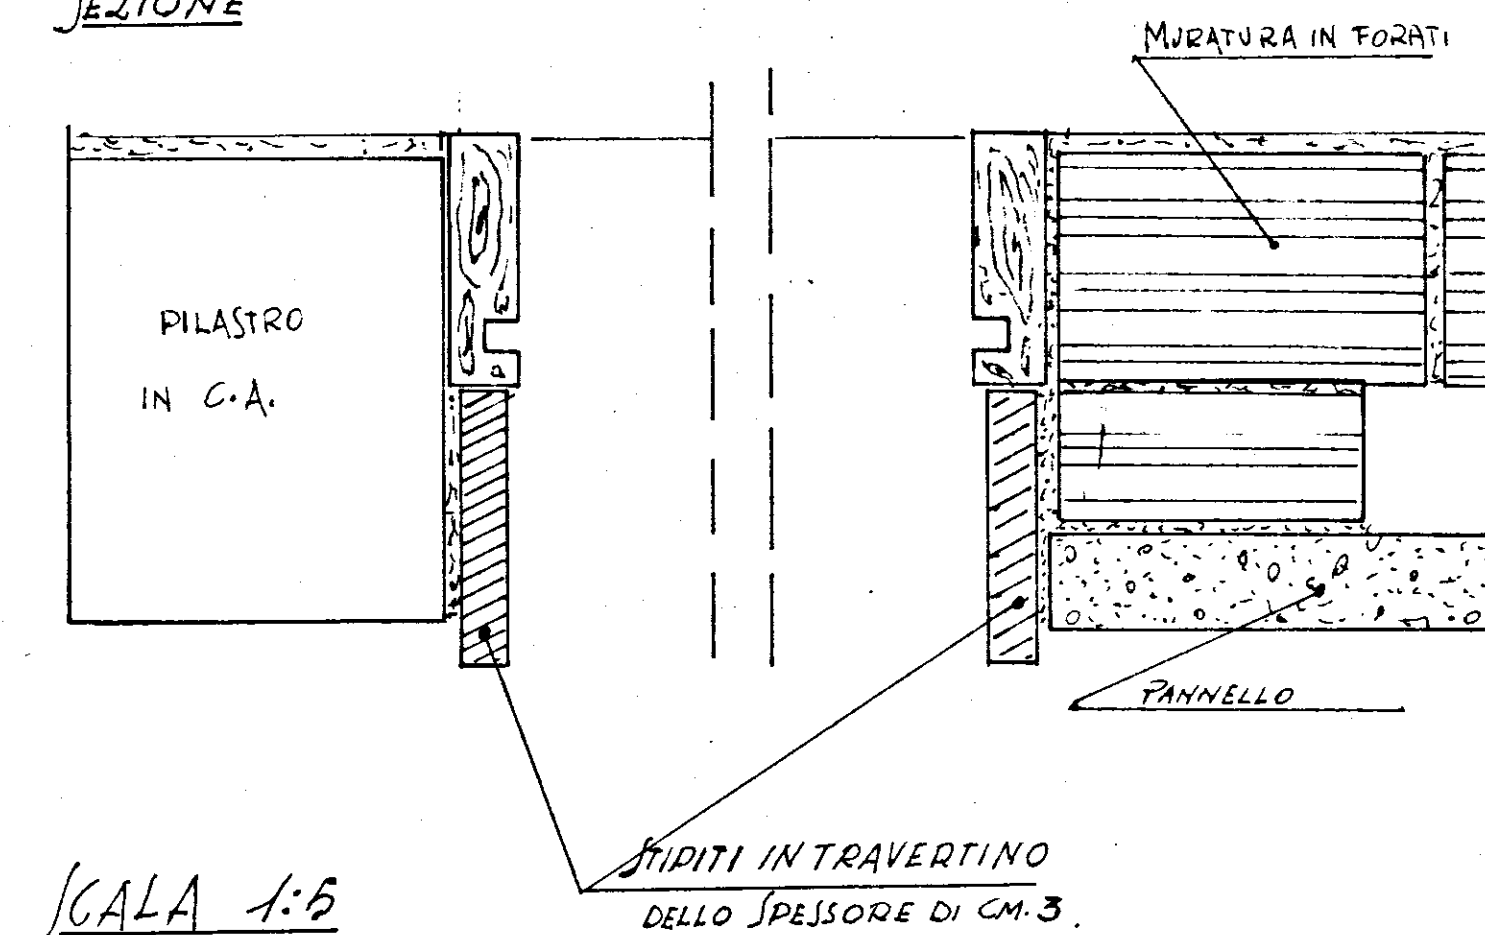

SCALA 1:5