GESTIONE CASE
PER LAVORATORI
LEGGE 14·2·1963 N°60

FINANZIAMENTO:
SETTORE N°1

STAZIONE APPALTANTE
I.A.C.P. BRINDISI

COSTRUZIONE CASE PER LAVORATORI IN CEGLIE MESS.

PROGRAMMA
DI
INTERVENTO
N°745

NOVEMBRE
1967

"FABBRICATO A"

PIANTE PROSPETTI SEZIONI
SCALA 1:100

PROGETTISTA:
DOTT. ING. ANTONIO E. CORRADO

DIREZIONE LAVORI:
DIREZIONE TECNICA I.A.C.P. BRINDISI

FOGLIO 70 PART.47
SCALA 1:1000

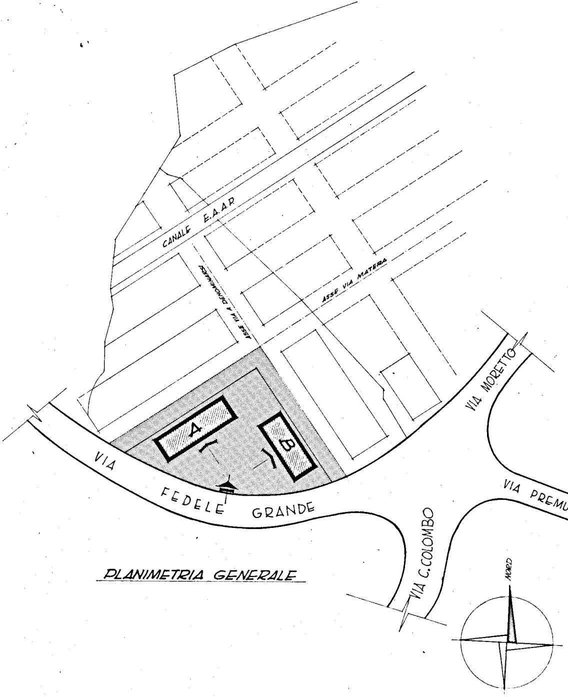
CANALE E.A.A.P.
ASSE VIA A DENOMINARSI
ASSE VIA MATERA
A
B
VIA MORETTO
VIA FEDELE GRANDE
VIA PREMU
VIA C.COLOMBO
NORD

PLANIMETRIA GENERALE

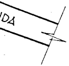

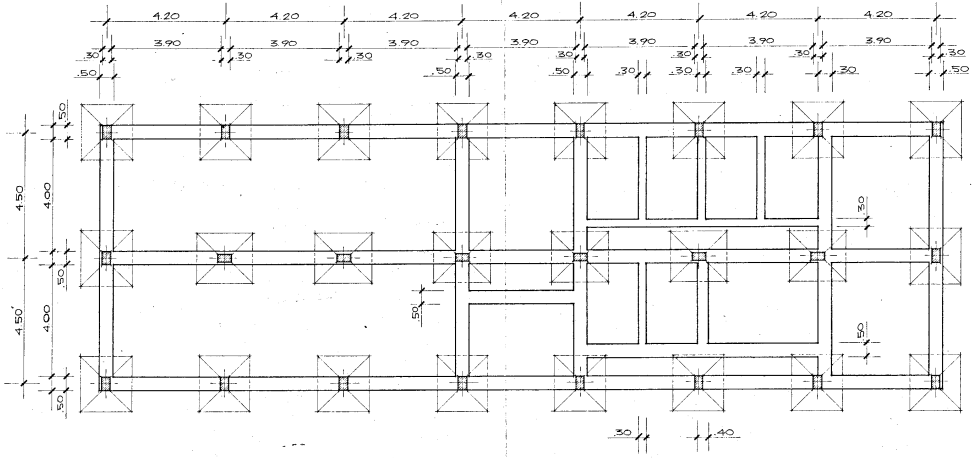
4.20
4.20
4.20
4.20
4.20
4.20
4.20
3.90
3.90
3.90
3.90
3.90
3.90
3.90
.30
.30
.30
.30
.30
.30
.30
.30
.50
.50
.50
.30
.30
.30
.30
.50
50
4.50
4.00
50
4.50
4.00
50
50
30
50
.30
.40

PIANTA FONDAZIONI

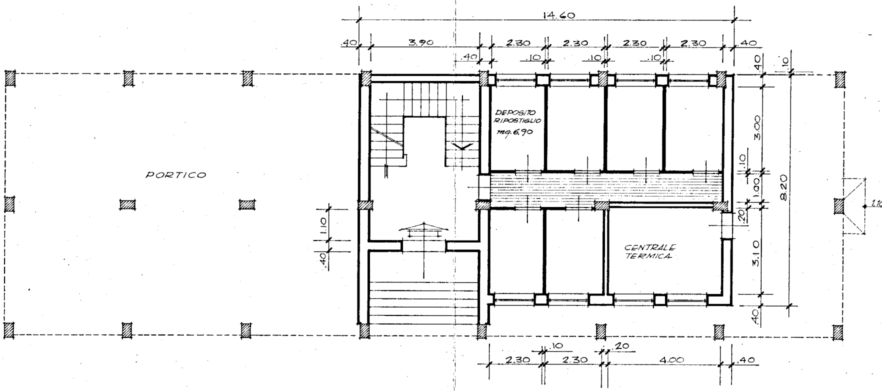
14.60
.40
3.90
2.30
2.30
2.30
2.30
.40
.40
.10
.10
.10
.40
.10
PORTICO
DEPOSITO
RIPOSTIGLIO
mq.6.90
CENTRALE
TERMICA
3.00
1.10
1.00
.20
3.10
.40
8.20
1.10
1.10
.40
2.30
.10
2.30
.20
4.00
.40

PIANTA PIANO TERRA

PIANTA PIANO TIPO

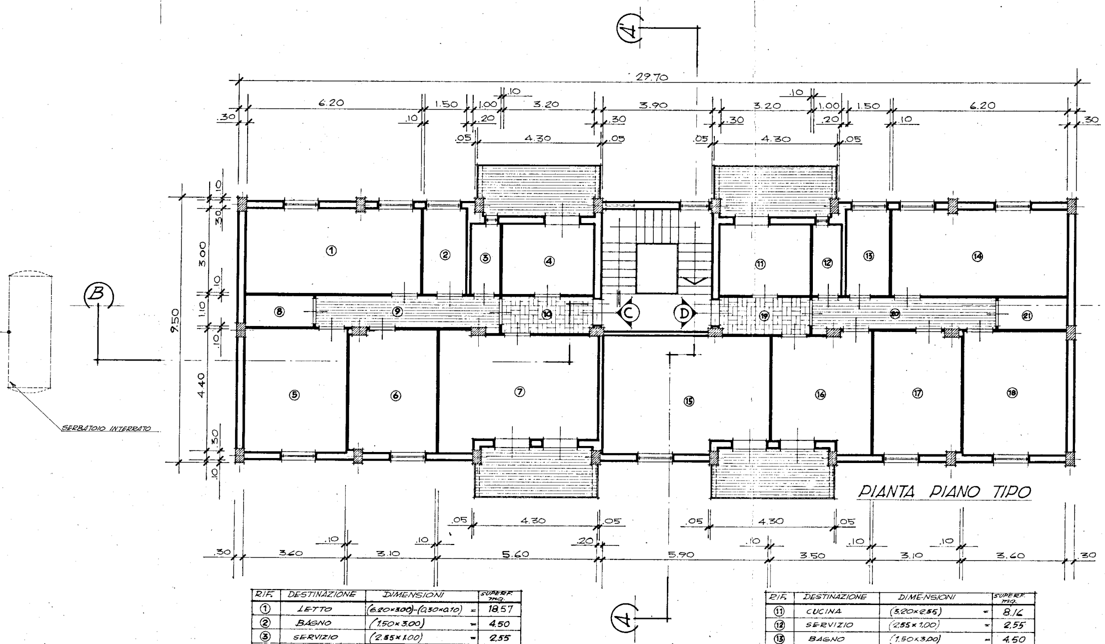
A'
29.70
6.20
1.50
1.00
3.20
3.90
3.20
1.00
1.50
6.20
.30
.10
.20
.30
.30
.20
.10
.30
.05
4.30
.05
.05
4.30
.05
10
30
3.00
10
1.10
9.50
10
4.40
30
10
B
B'
C
D
①
②
③
④
⑤
⑥
⑦
⑧
⑨
⑩
⑪
⑫
⑬
⑭
⑮
⑯
⑰
⑱
⑲
⑳
㉑
SERBATOIO INTERRATO
.05
4.30
.05
.05
4.30
.05
.10
.10
.20
.10
.10
.10
.30
3.60
3.10
5.60
5.90
3.50
3.10
3.60
.30
A

RIF.	DESTINAZIONE	DIMENSIONI		SUPERF. mq.
①	LETTO	(6.20×3.00)-(0,30×0.10)	=	18.57
②	BAGNO	(1.50×3.00)	=	4.50
③	SERVIZIO	(2.55×1.00)	=	2.55
④	CUCINA	(3.20×2.55)	=	8.16
⑤	LETTO	(3.60×4.40)	=	15.84
⑥	LETTO	(3.10×4.40)-(0.60×0.20)-(0.50×0.10)	=	13,47
⑦	SOGGIORNO	(5.60×3.70)+(1.10×0.20)+(1.20×0.50)	=	21,54
⑧	RIPOSTIGLIO	(2.40×1.10)	=	2.64
⑨	DISIMPEGNO	(6.50×1.10)+(0.50×0.20)	=	7,25
⑩	INGRESSO	(3.20×1.10)-(0.10×0.20)	=	3.50

ALLOGGIO TIPO "C" SUPERFICIE UTILE .... mq. 98.02

RIF.	DESTINAZIONE	DIMENSIONI		SUPERF. mq.
⑪	CUCINA	(3.20×2.55)	=	8.16
⑫	SERVIZIO	(2.55×1.00)	=	2.55
⑬	BAGNO	(1.50×3.00)	=	4.50
⑭	LETTO	(6.20×3.00)-(0.30×0.10)	=	18.57
⑮	SOGGIORNO	(5.90×3.70)+(3.80×0.50)	=	23.73
⑯	LETTO	(3.50×3.70)+(1.10×0.20)+(1.20×0.50)	=	13,77
⑰	LETTO	(3.10×4.40)-(0.60×0.20)-(0.50×0.10)	=	13.47
⑱	LETTO	(3.60×4.40)	=	15.84
⑲	INGRESSO	(3.20×1.10)-(0.10×0.20)	=	3,50
⑳	DISIMPEGNO	(6.50×1.10)+(0.50×0.20)	=	7.25
㉑	RIPOSTIGLIO	(2.40×1.10)	=	2.64

ALLOGGIO TIPO "D" SUPERFICIE UTILE .... mq. 113.98

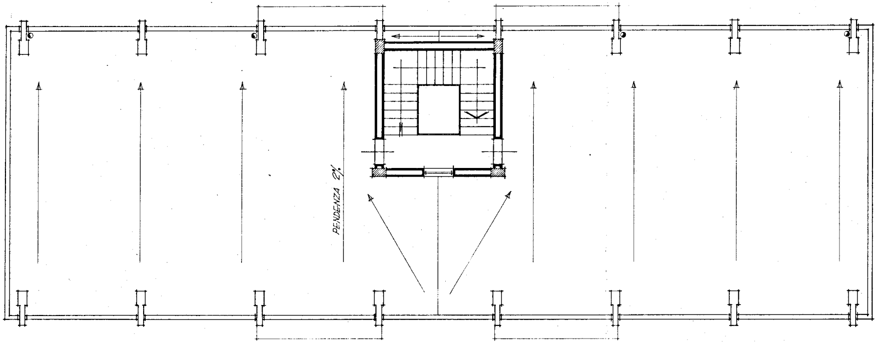

PIANTA COPERTURA

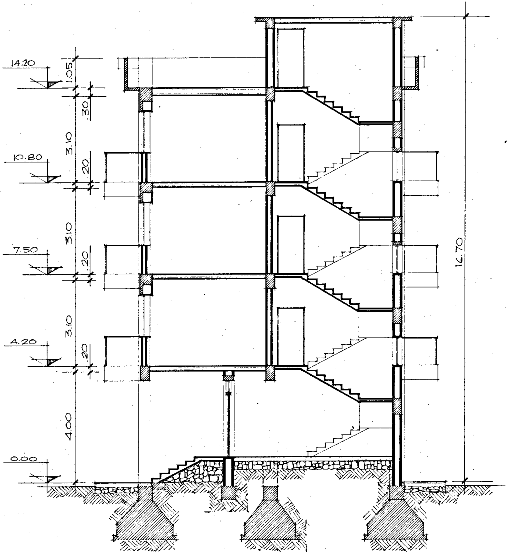
14.20
1.05
30
3.10
10.80
20
3.10
7.50
20
3.10
4.20
20
4.00
0.00
16.70

SEZIONE A-A'

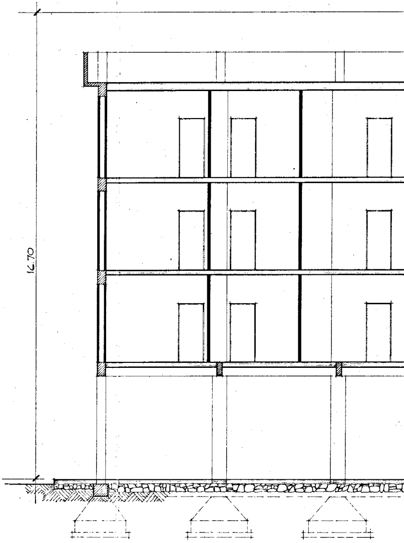

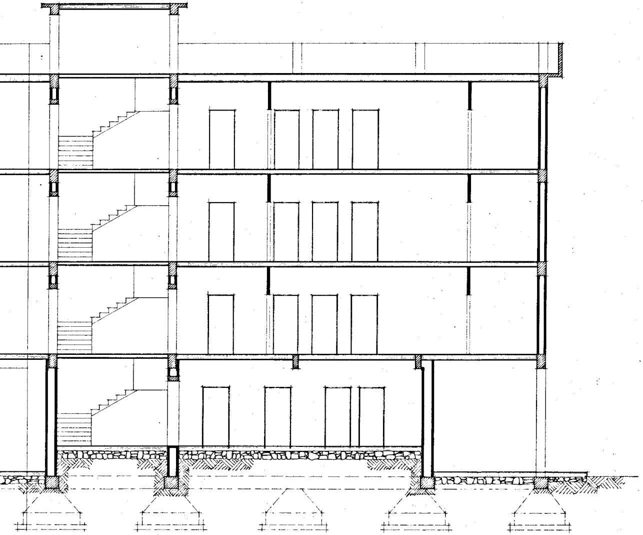

SEZIONE B-B'

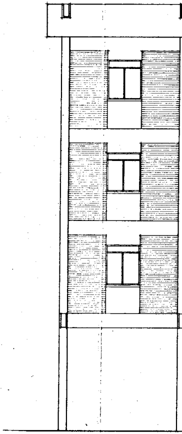

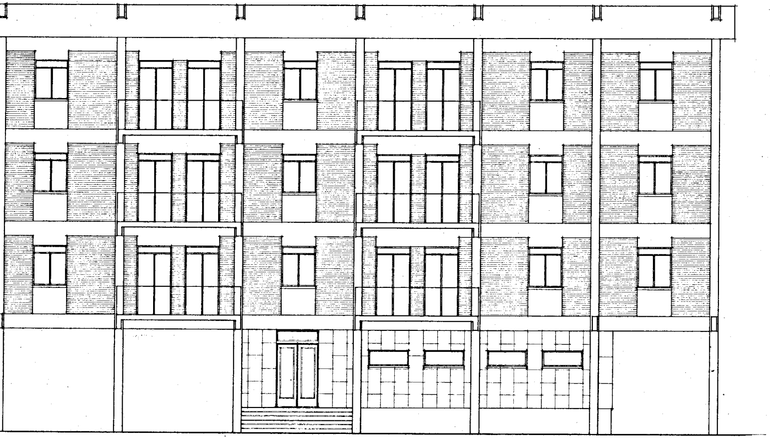

PROSPETTO PRINCIPALE

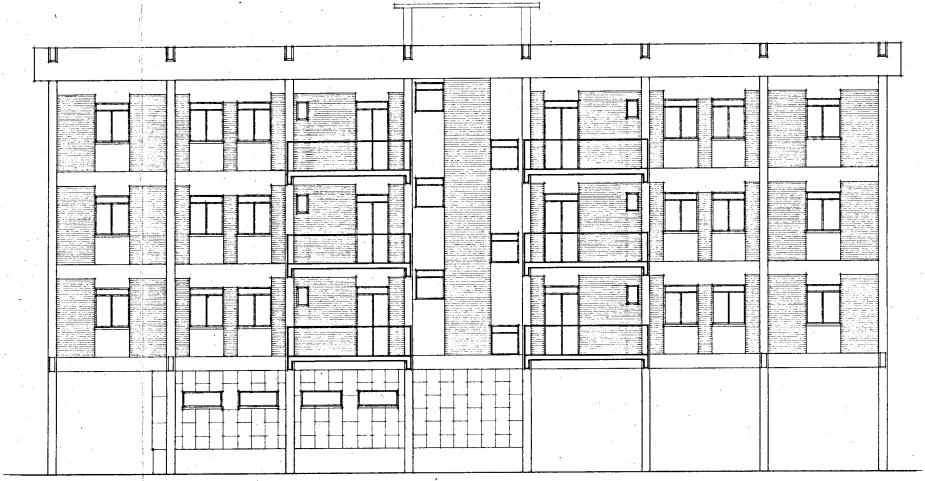

RETROPROSPETTO