


GESTIONE CASE-PER-LAVORATORI

30

FIANTA-SPICCATO

MESAGNE-CANT. 17656

PALAZZINA-C

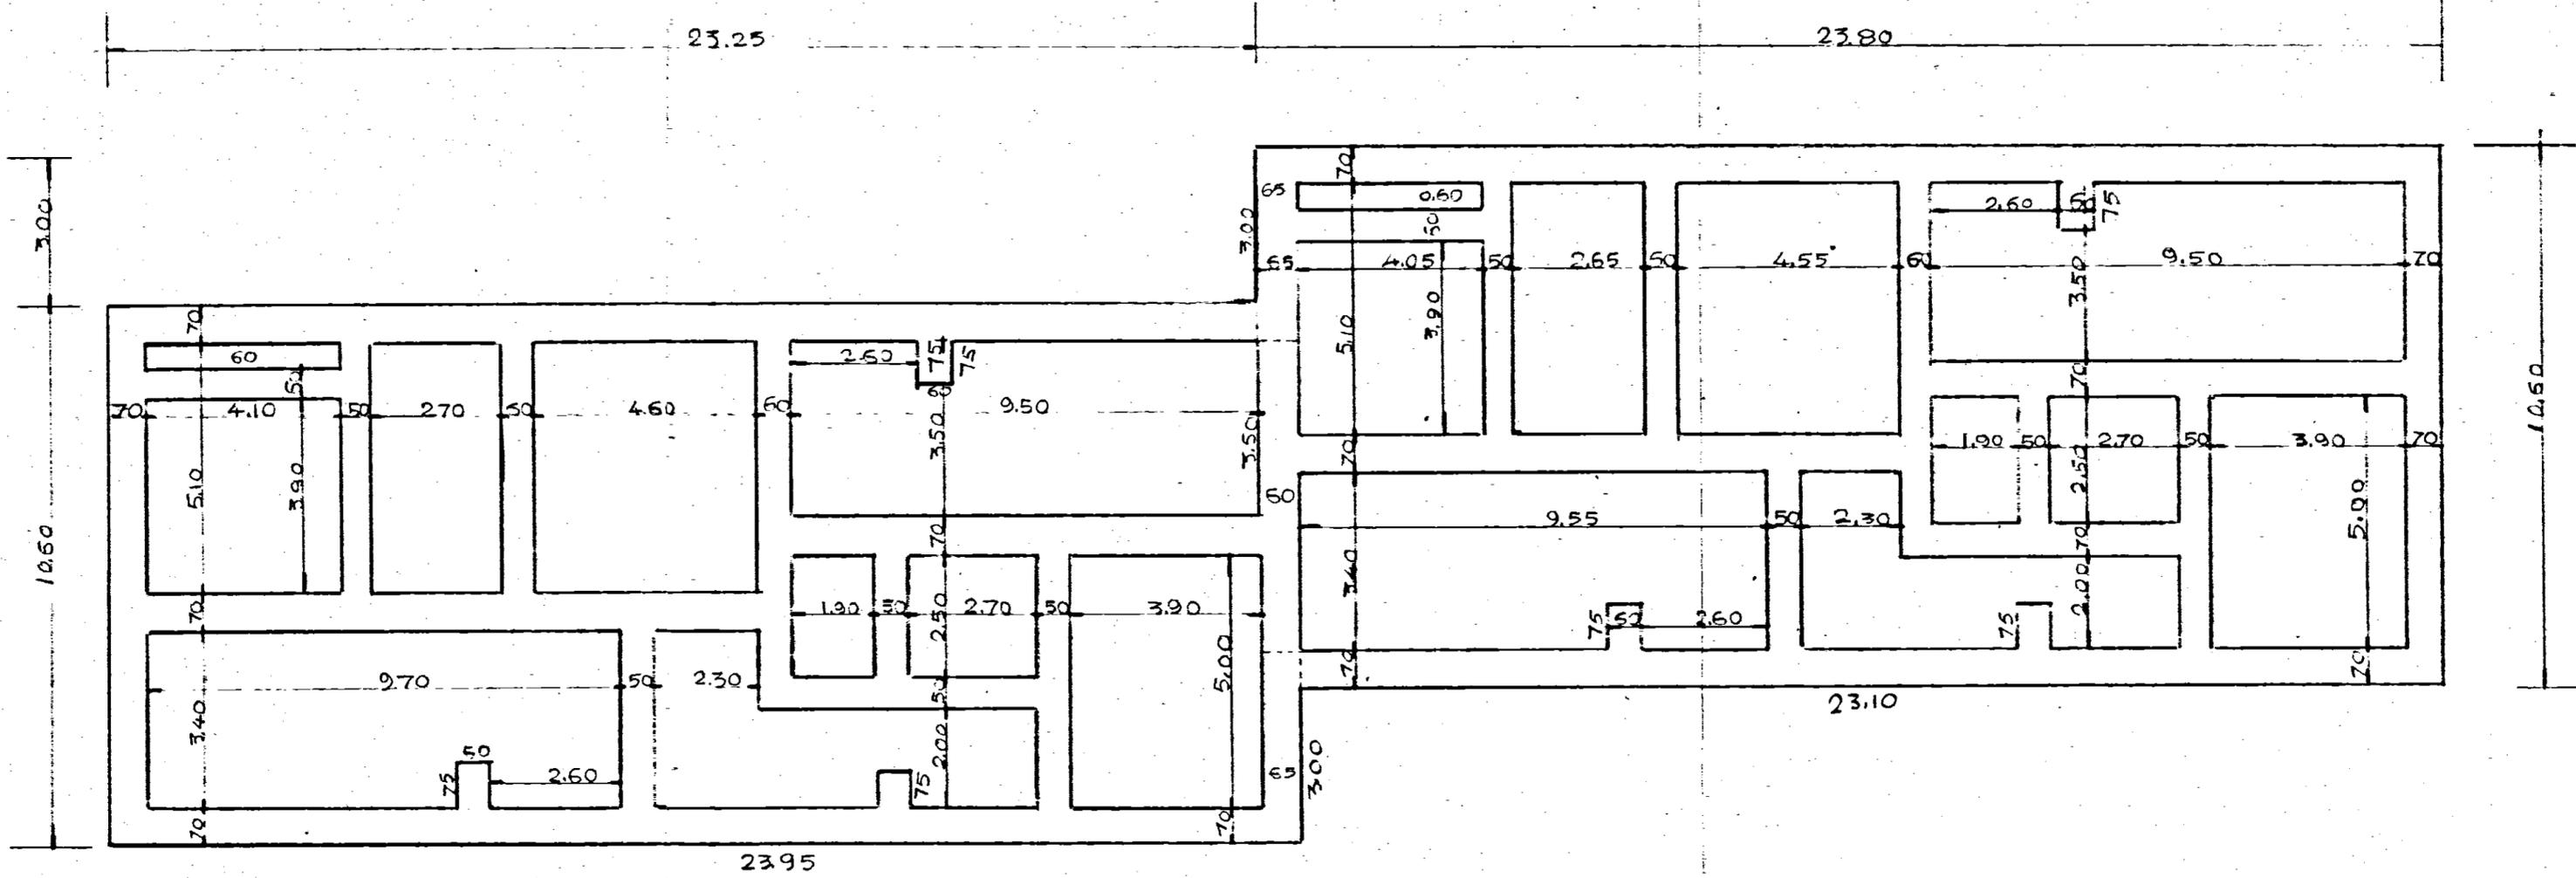

SCALA 1:100

L'IMPRESA

IL DIRETTORE DEI LAVORI