


CASE PER CONTADINI IN FASOLIO
PANTA COLMAMENTI E MURI DI SOSTEGNO
SCALA 1:100

L'IMPRESA
Barbella Luigi

IL DIRETTORE
[Signature]

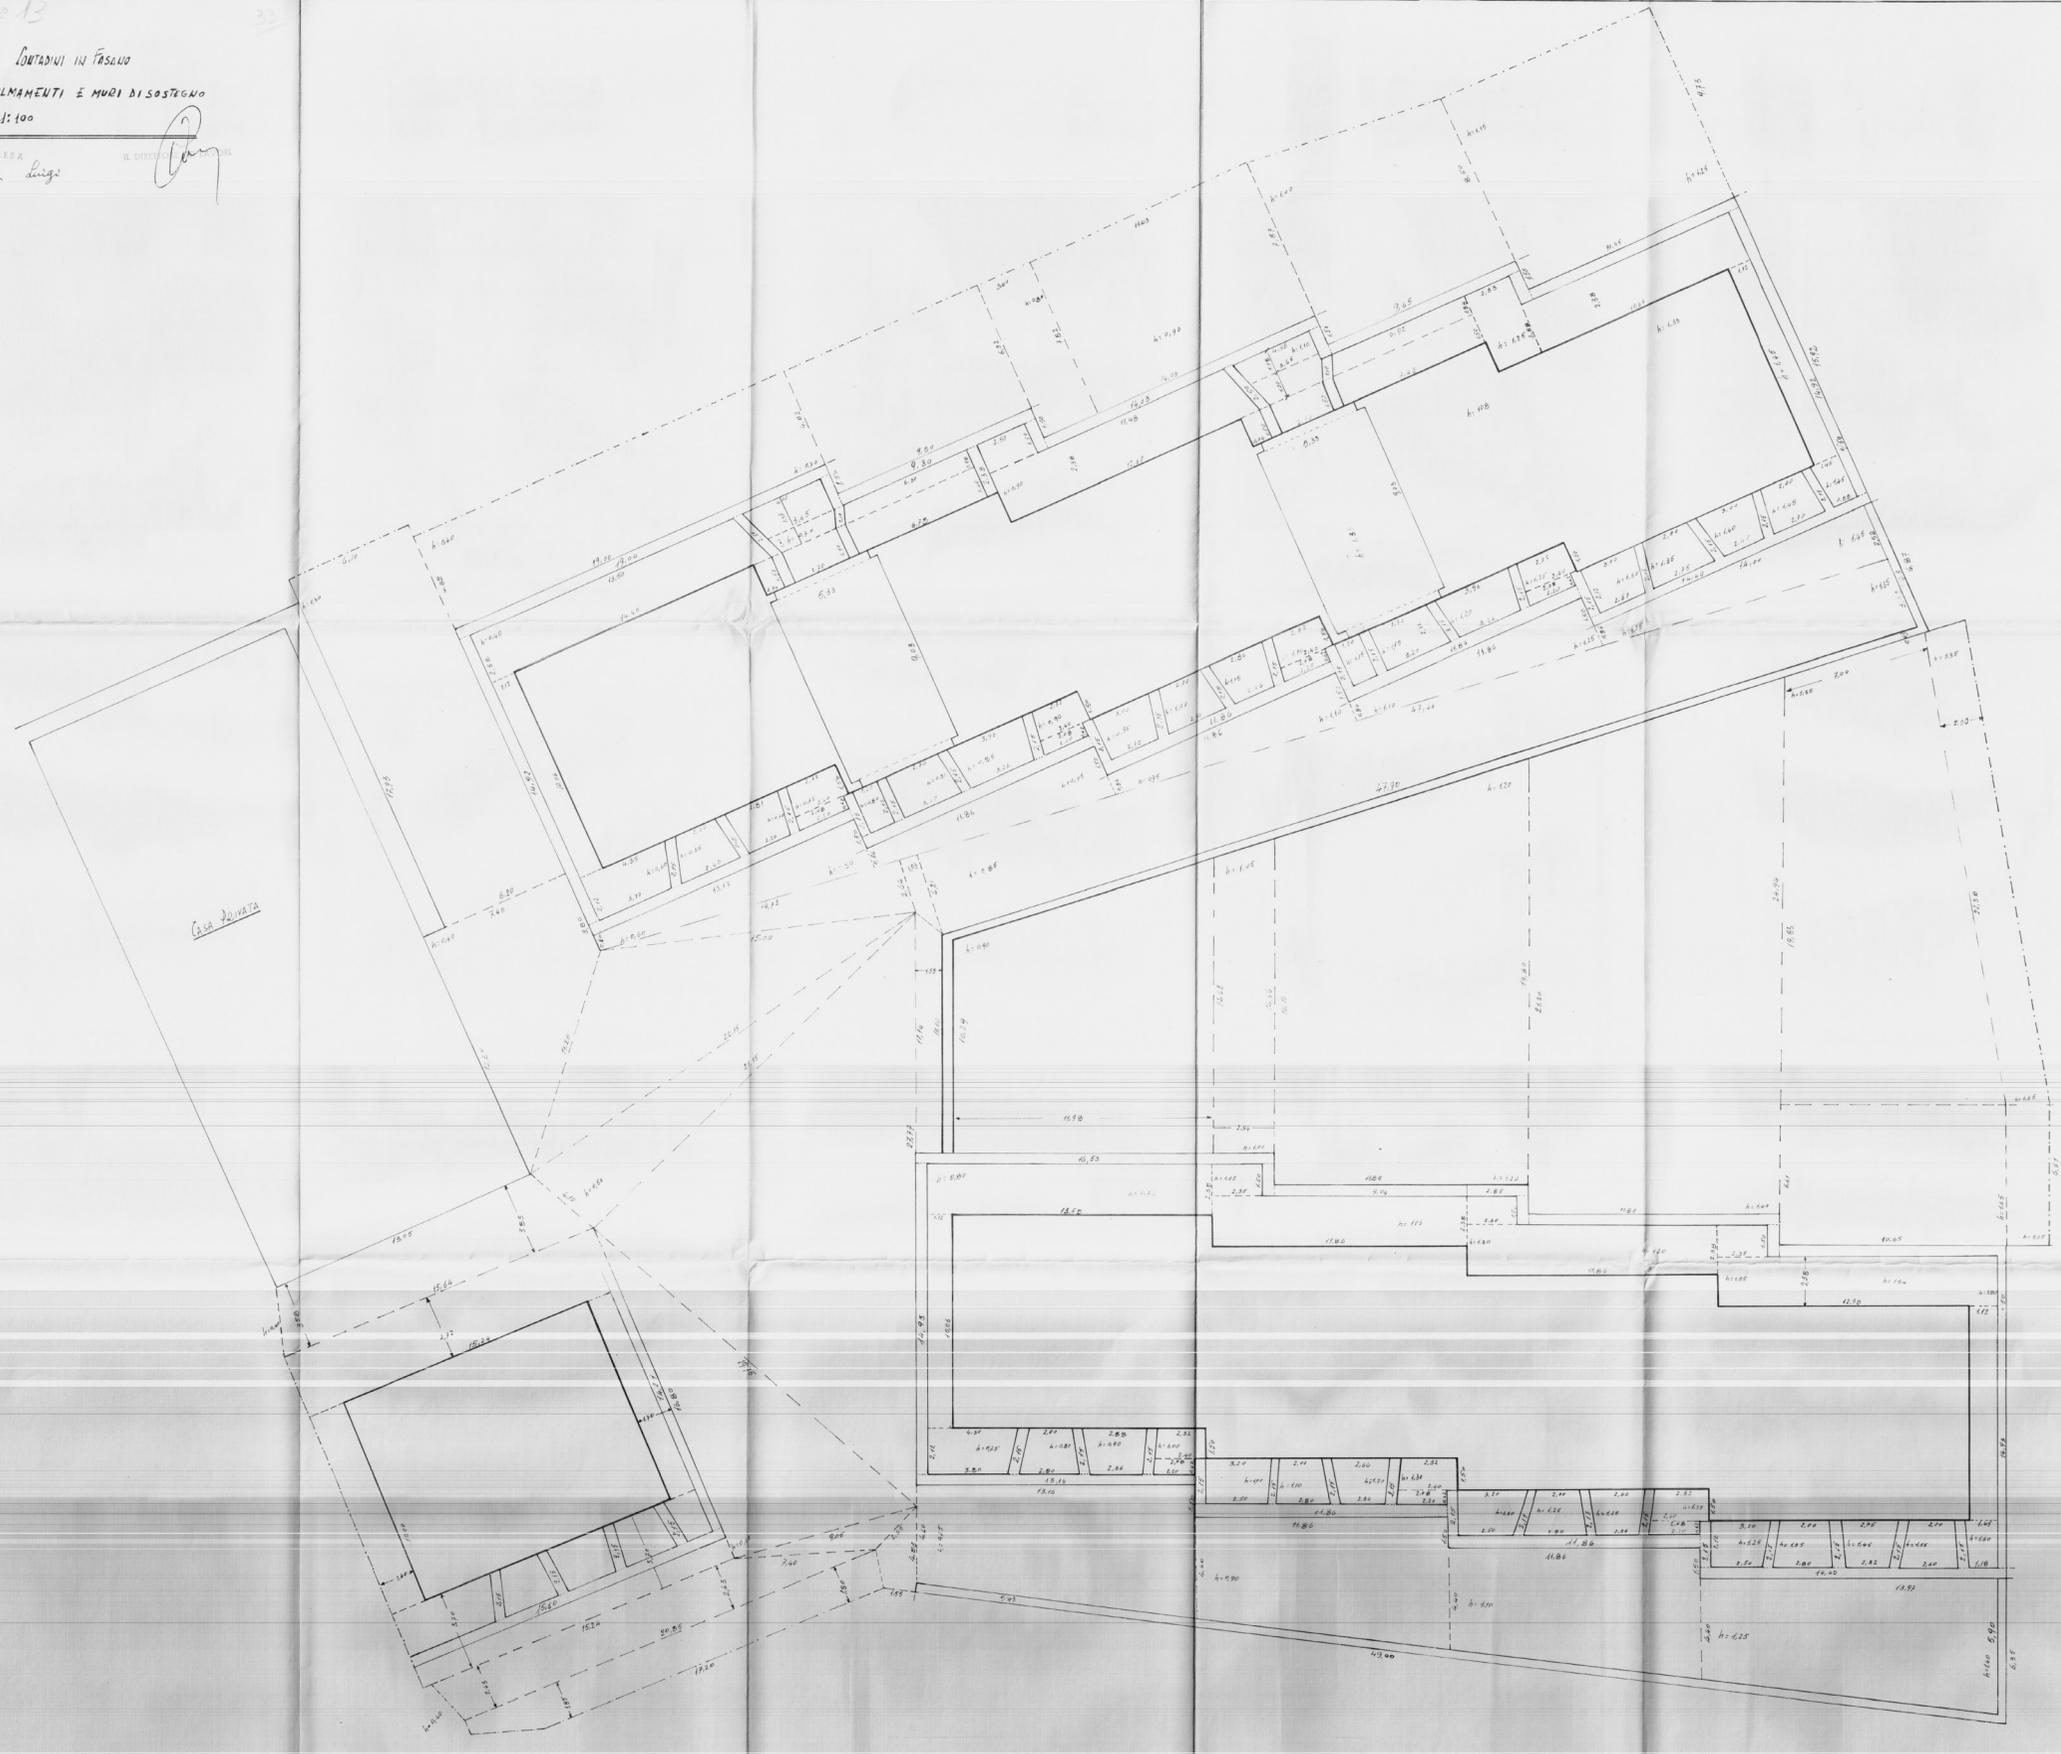

CASA DOLATA