

in corso 2° settemio
fosano - brindisi


progettato e capo gruppo arch. f. della sala
ing. m. della sala
ing. g. righetti
ing. o. angelini
collab. locale.

sistemazione tecnico fondiaria

tav. 01
scala 1:200

stazione appaltante i.o.c.p. brindisi

74x
9

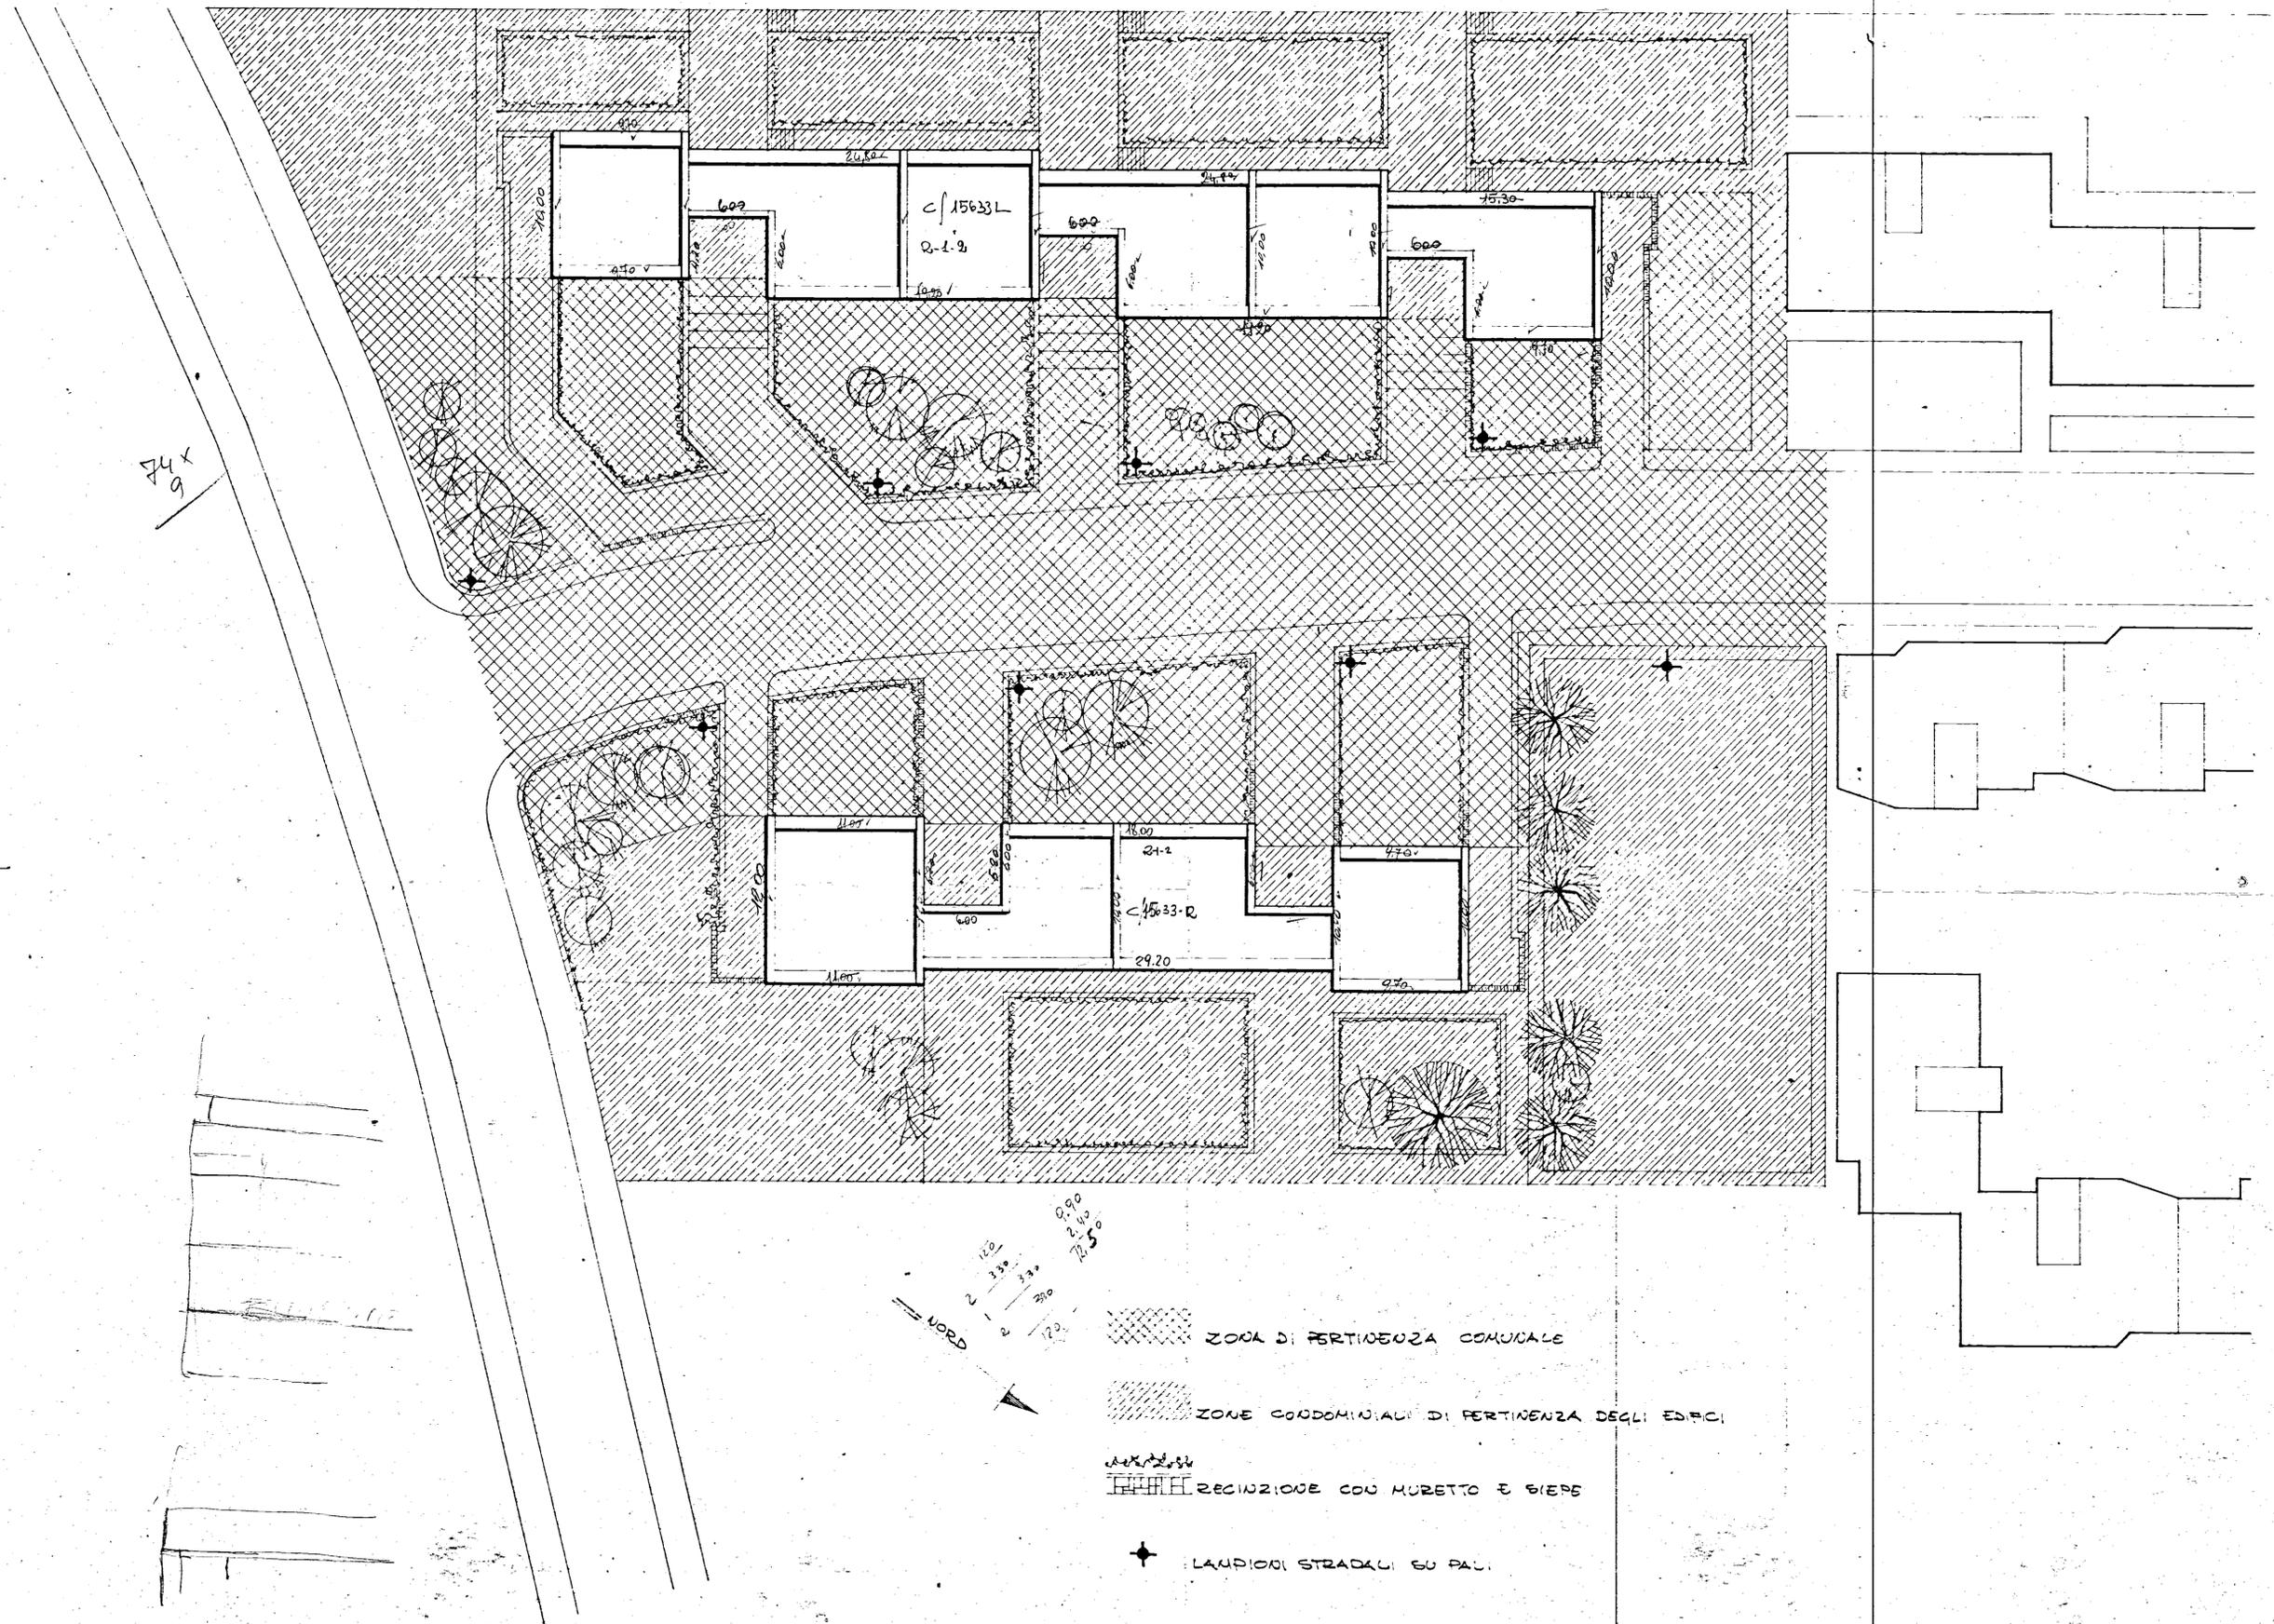

- ZONA DI PERTINENZA COMUNALE
- ZONE CONDOMINIALI DI PERTINENZA DEGLI EDIFICI
- RECINZIONE CON MURETTO E SIERE
- LANTIERI STRADALI SU PALI