



|                                                                             |                 |                   |                              |    |
|-----------------------------------------------------------------------------|-----------------|-------------------|------------------------------|----|
| I.A.C.P.<br>BRINDISI                                                        |                 | INTERVENTO N°     | LEGGE 30-12-1960<br>100 1676 |    |
| PROGETTO PER LA<br>COSTRUZIONE DI N°16 ALLOGGI PER<br>AGRICOLTORI IN FASANO |                 | DATA:             | AGG.                         | N° |
|                                                                             |                 | AGG.              | AGG.                         |    |
| PROSPETTI E SEZIONE                                                         |                 | RAPP.<br>1:100    |                              |    |
| UFFICIO TECNICO I.A.C.P.                                                    | PROGETTO        |                   |                              |    |
|                                                                             | DIREZ. LAVORI   |                   |                              |    |
|                                                                             | STRUTT. E CALC. |                   |                              |    |
|                                                                             |                 | DISEGN.<br>CONTR. |                              |    |

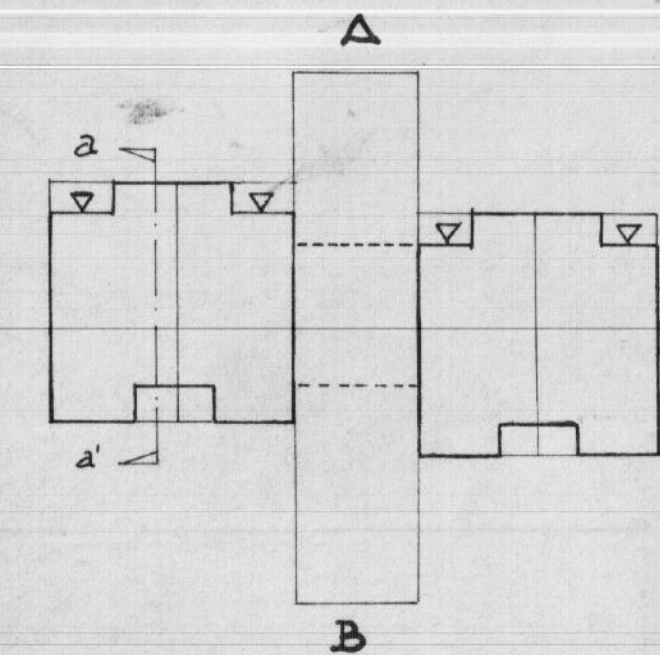

SCHEMA RIFERIM. PROSPETTI


PROSPETTO "B"

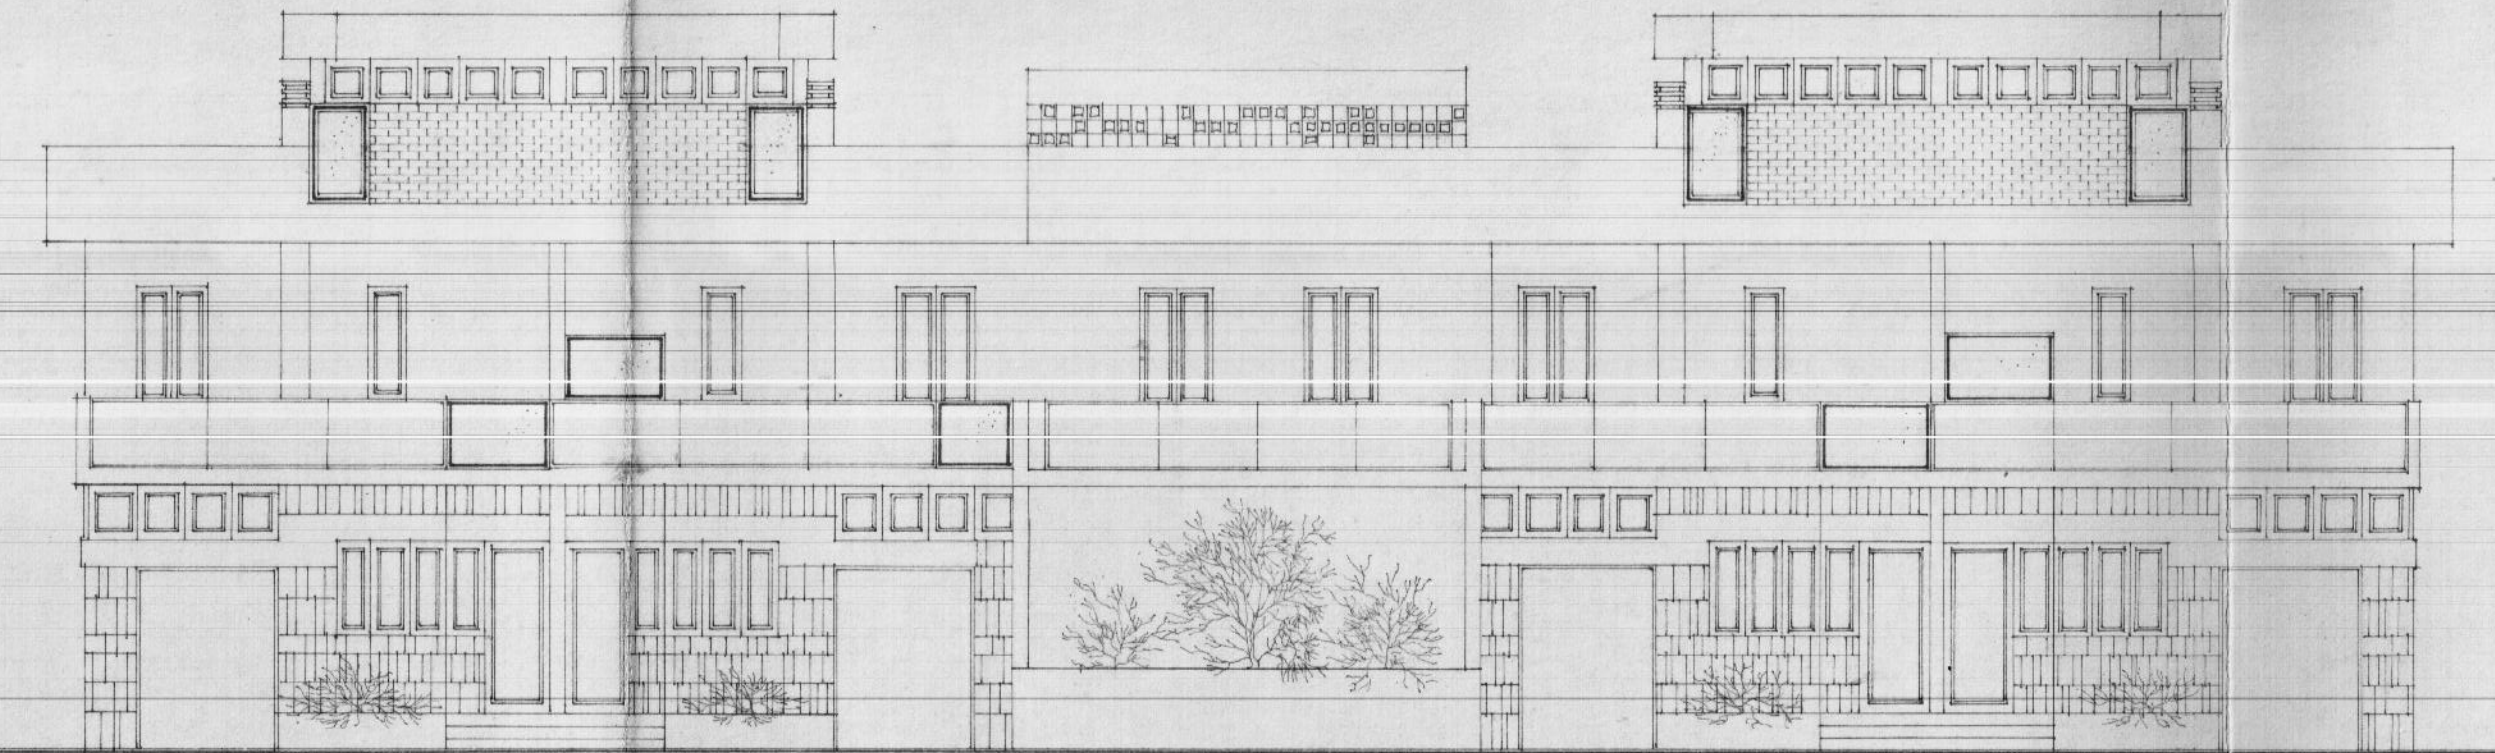

PROSPETTO "A"



PROSPETTO "C"

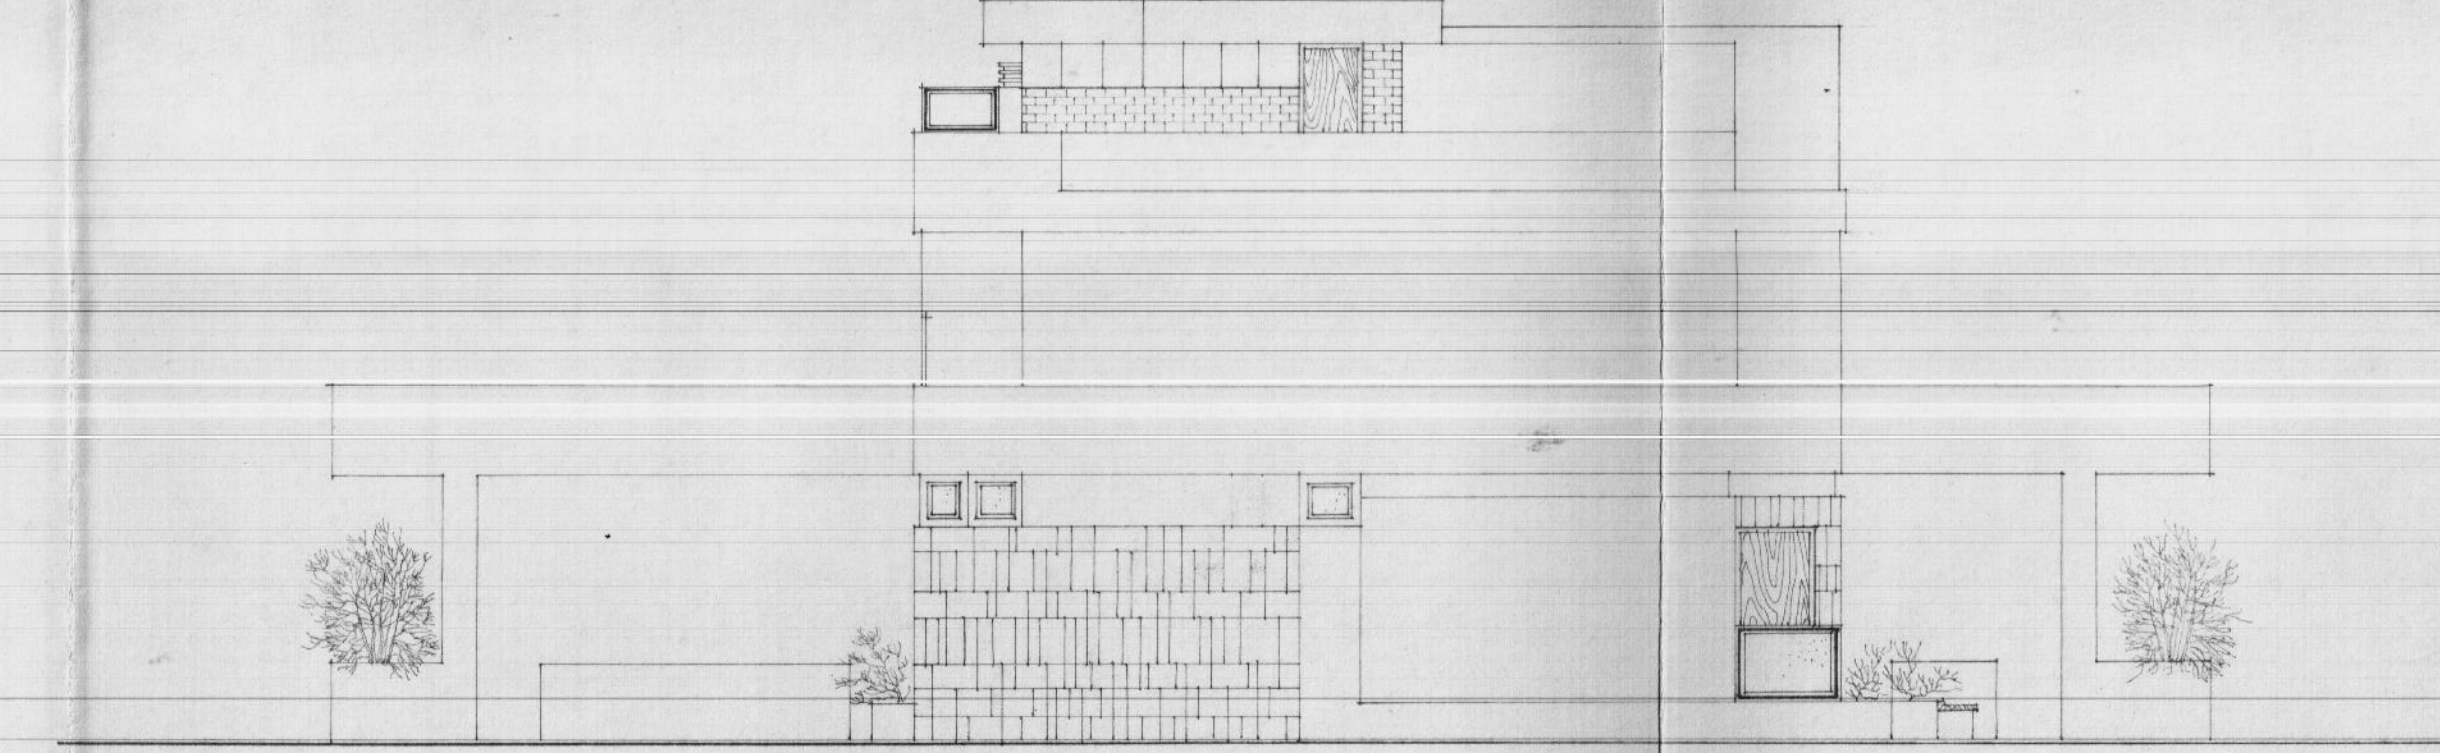

SEZIONE "a-a"

