



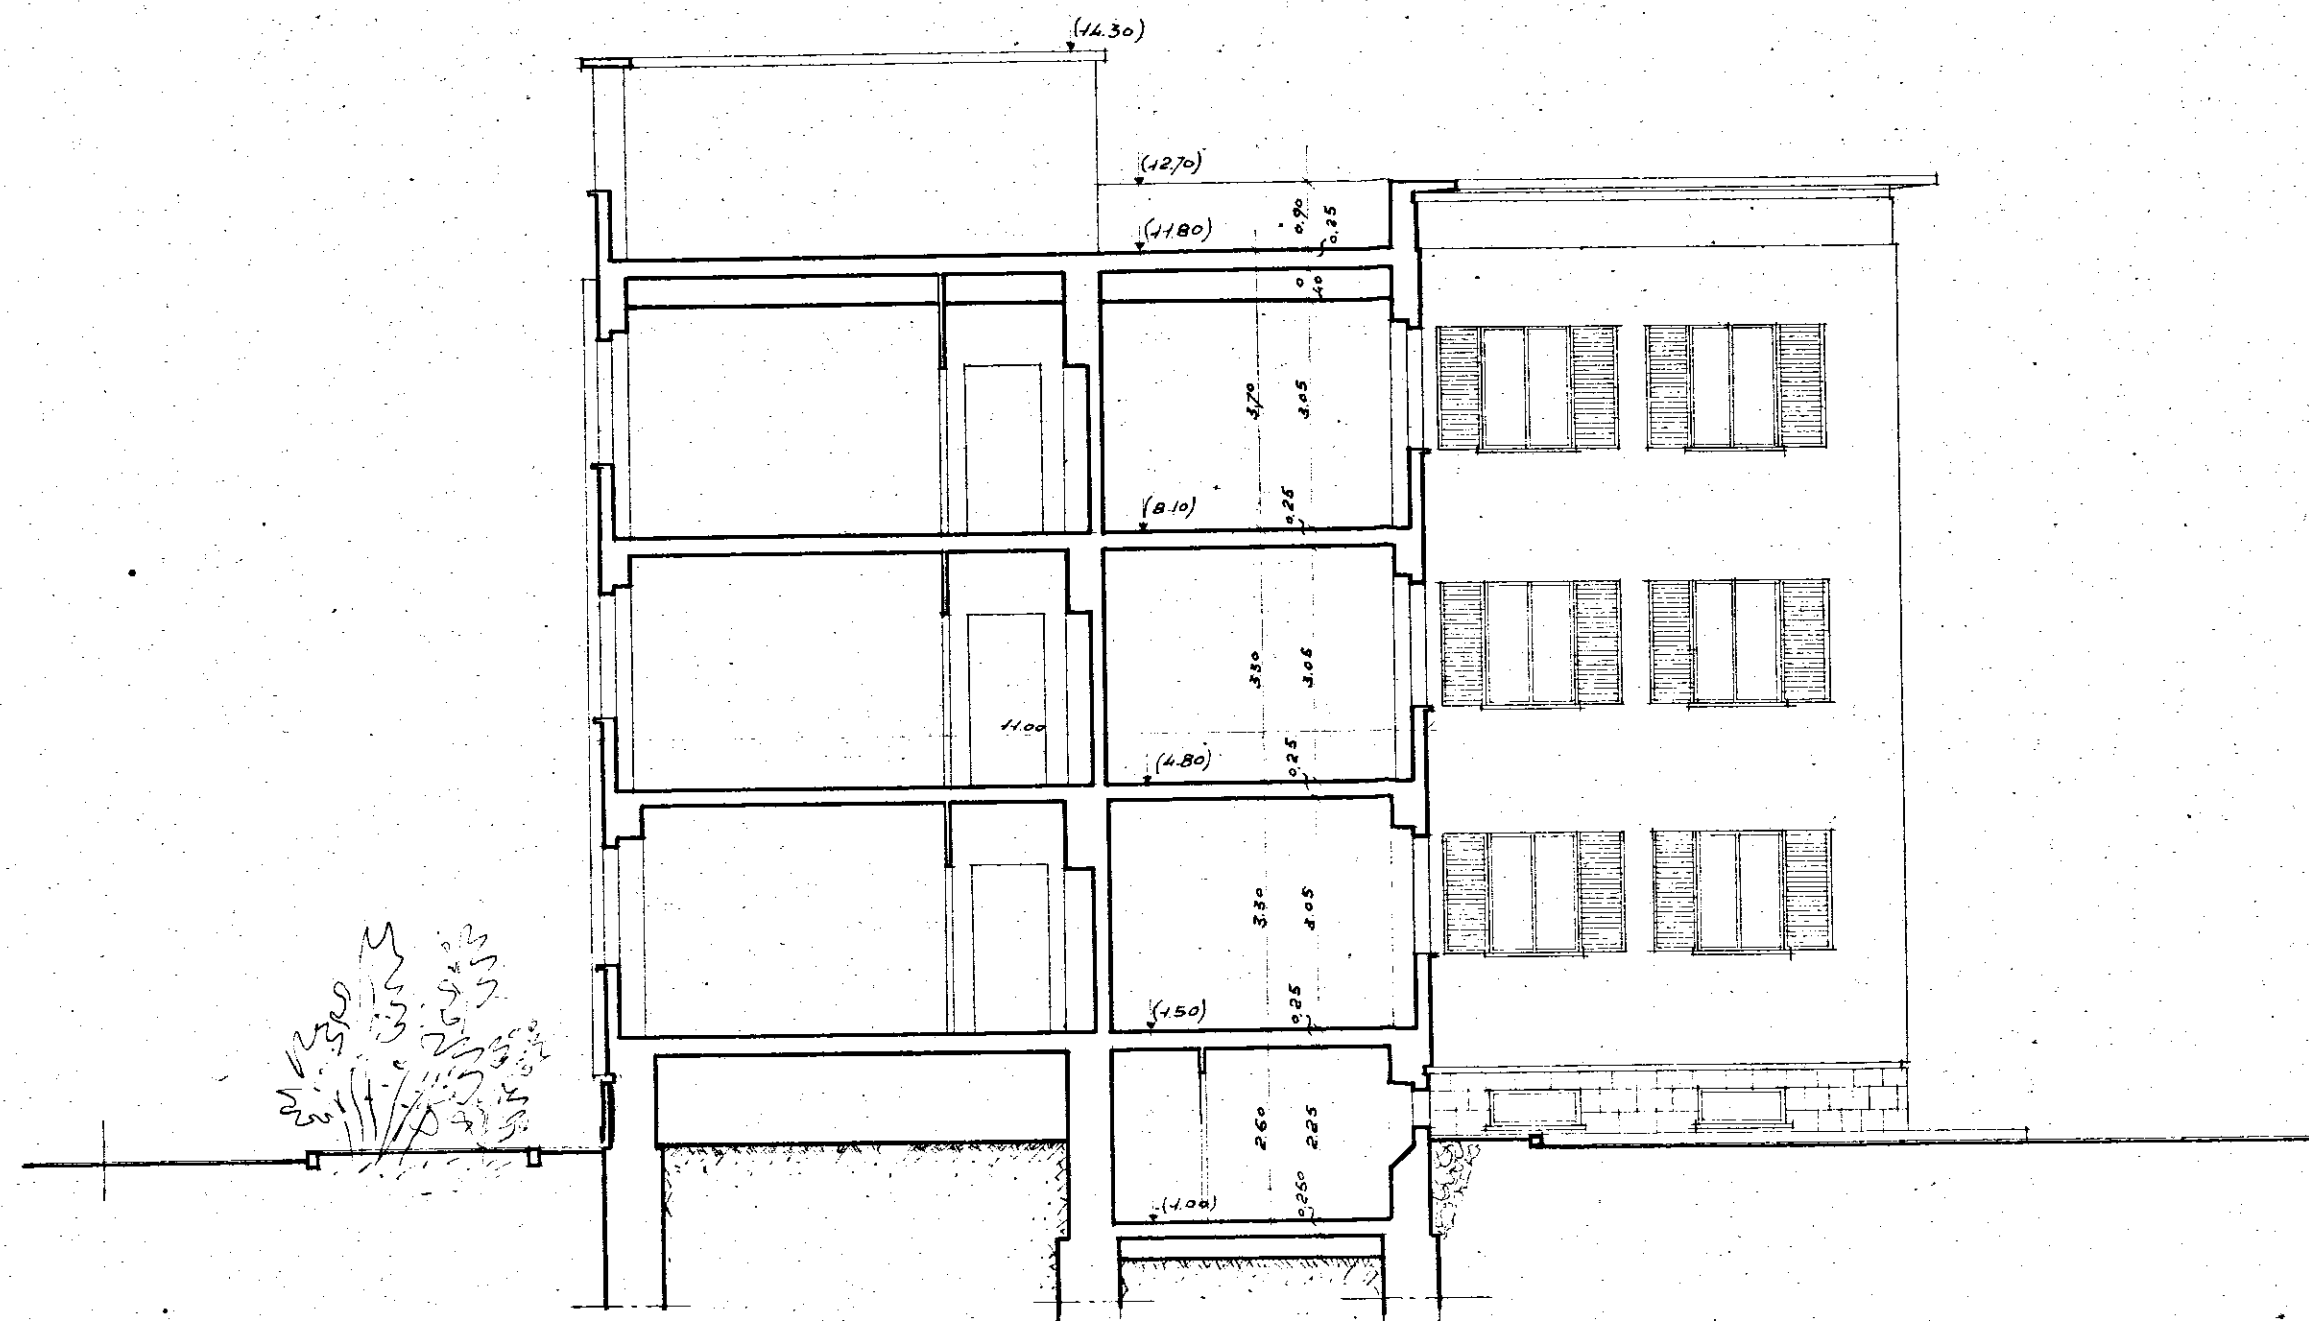

SEZIONE AB.

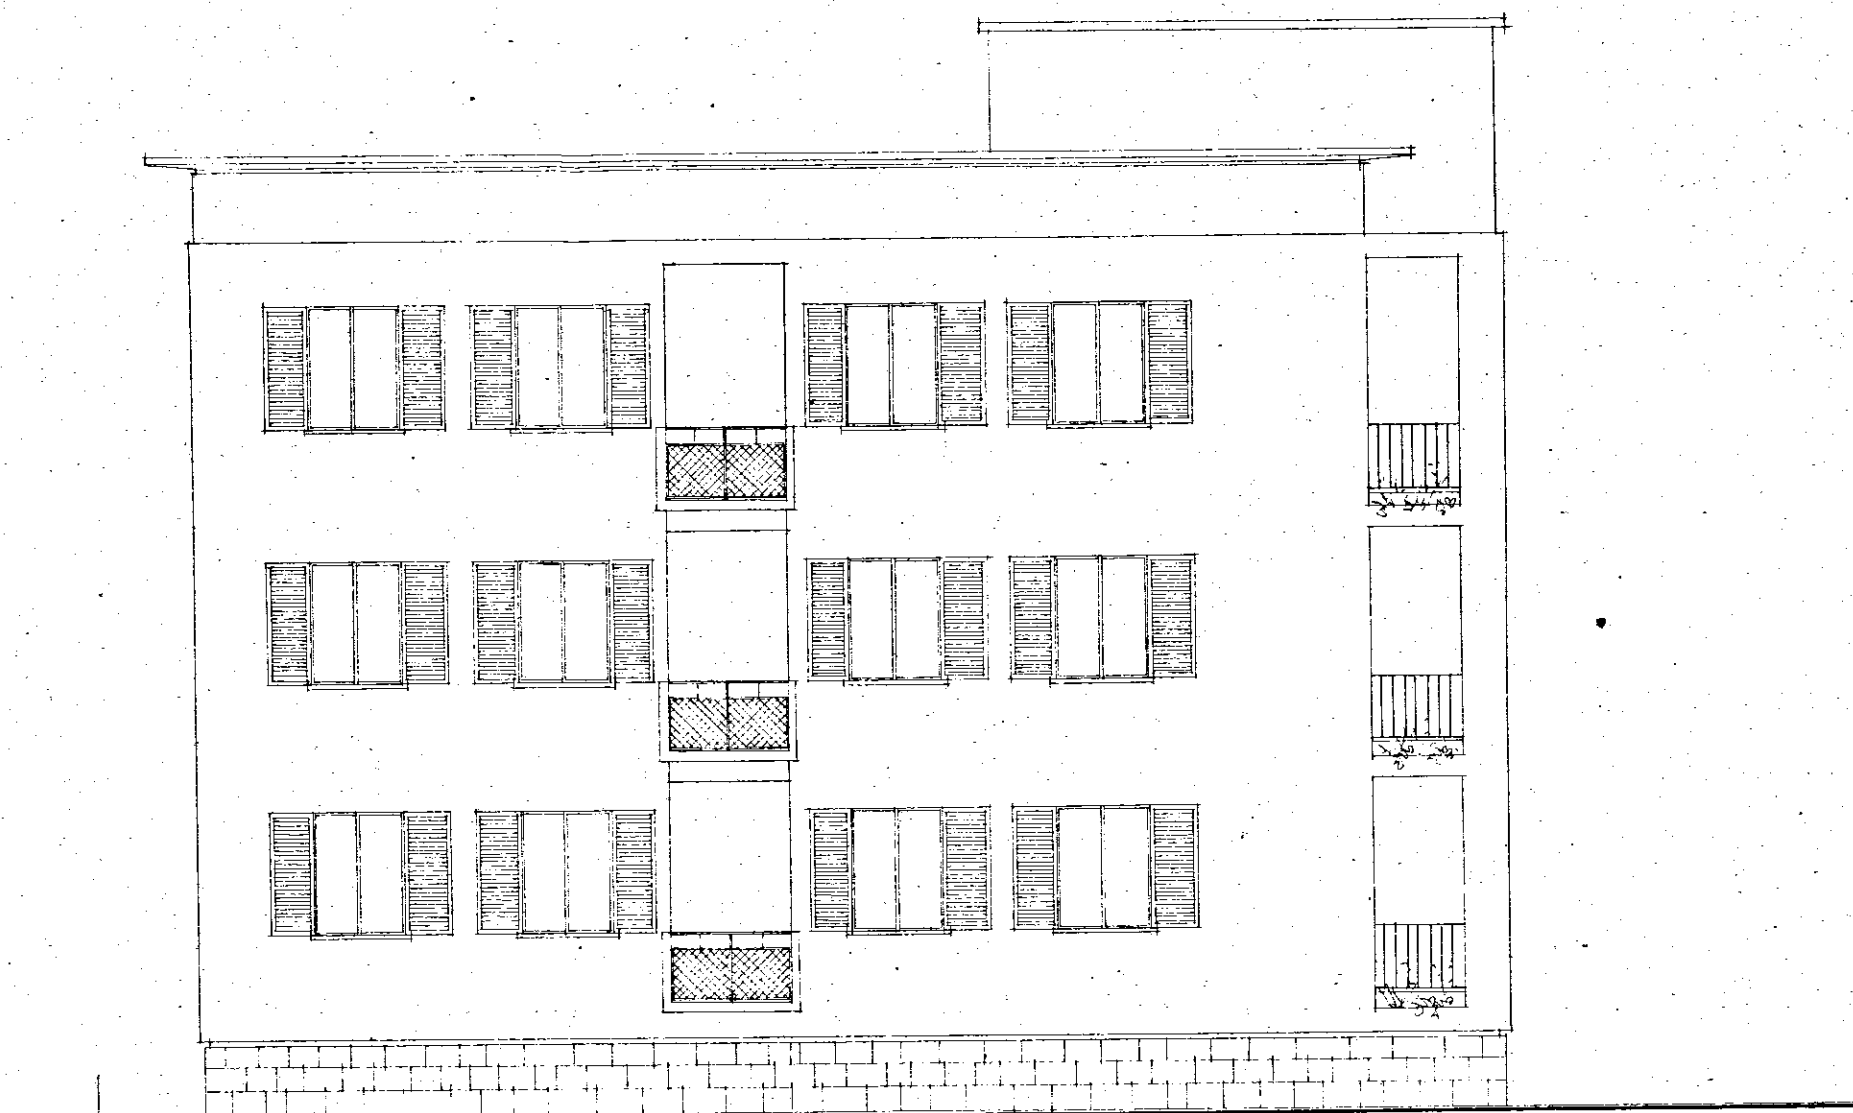

FIANCO.

IN A BRINDISI-ISTITUTO AUTON. CASE POPOLARI
 PROGETTO CASE RIONE CASALE LOTTI G. E.
 CASA FIANCO - SEZIONE - RAPP. 1:100
 ARCH. COSTANTINO FOR LEO - VIA CESANA 52 - ROMA