




PLINTO A

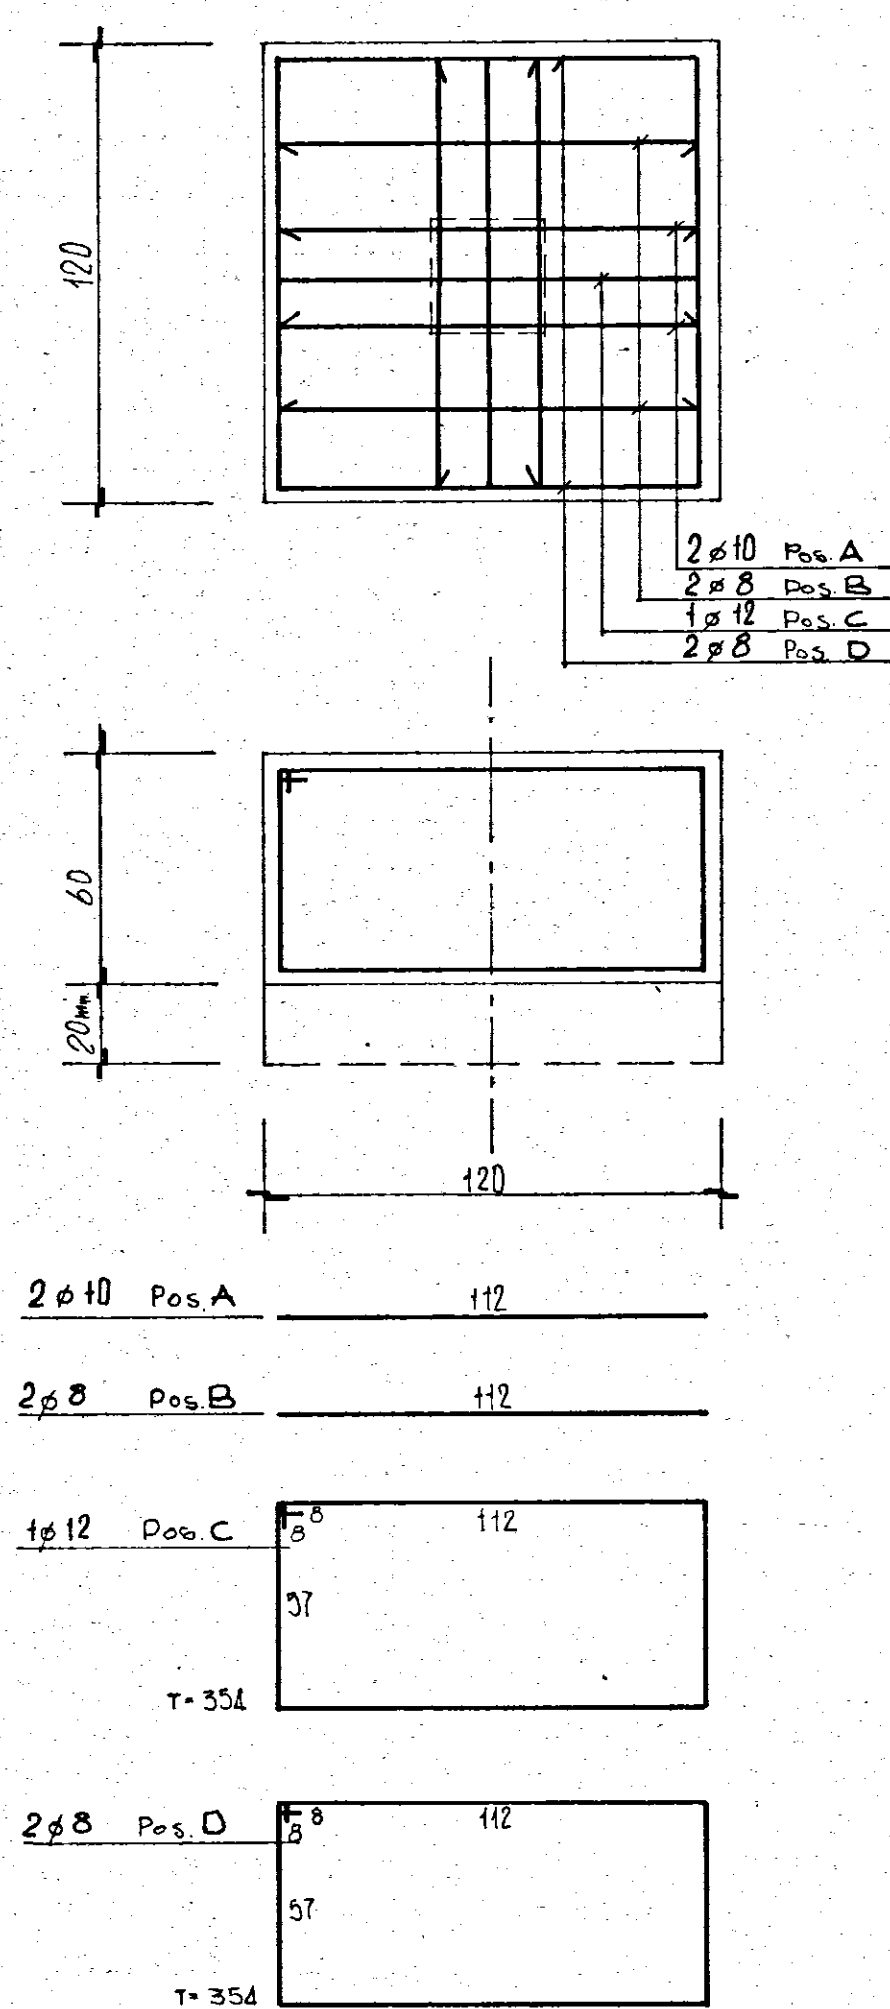


PLINTO B

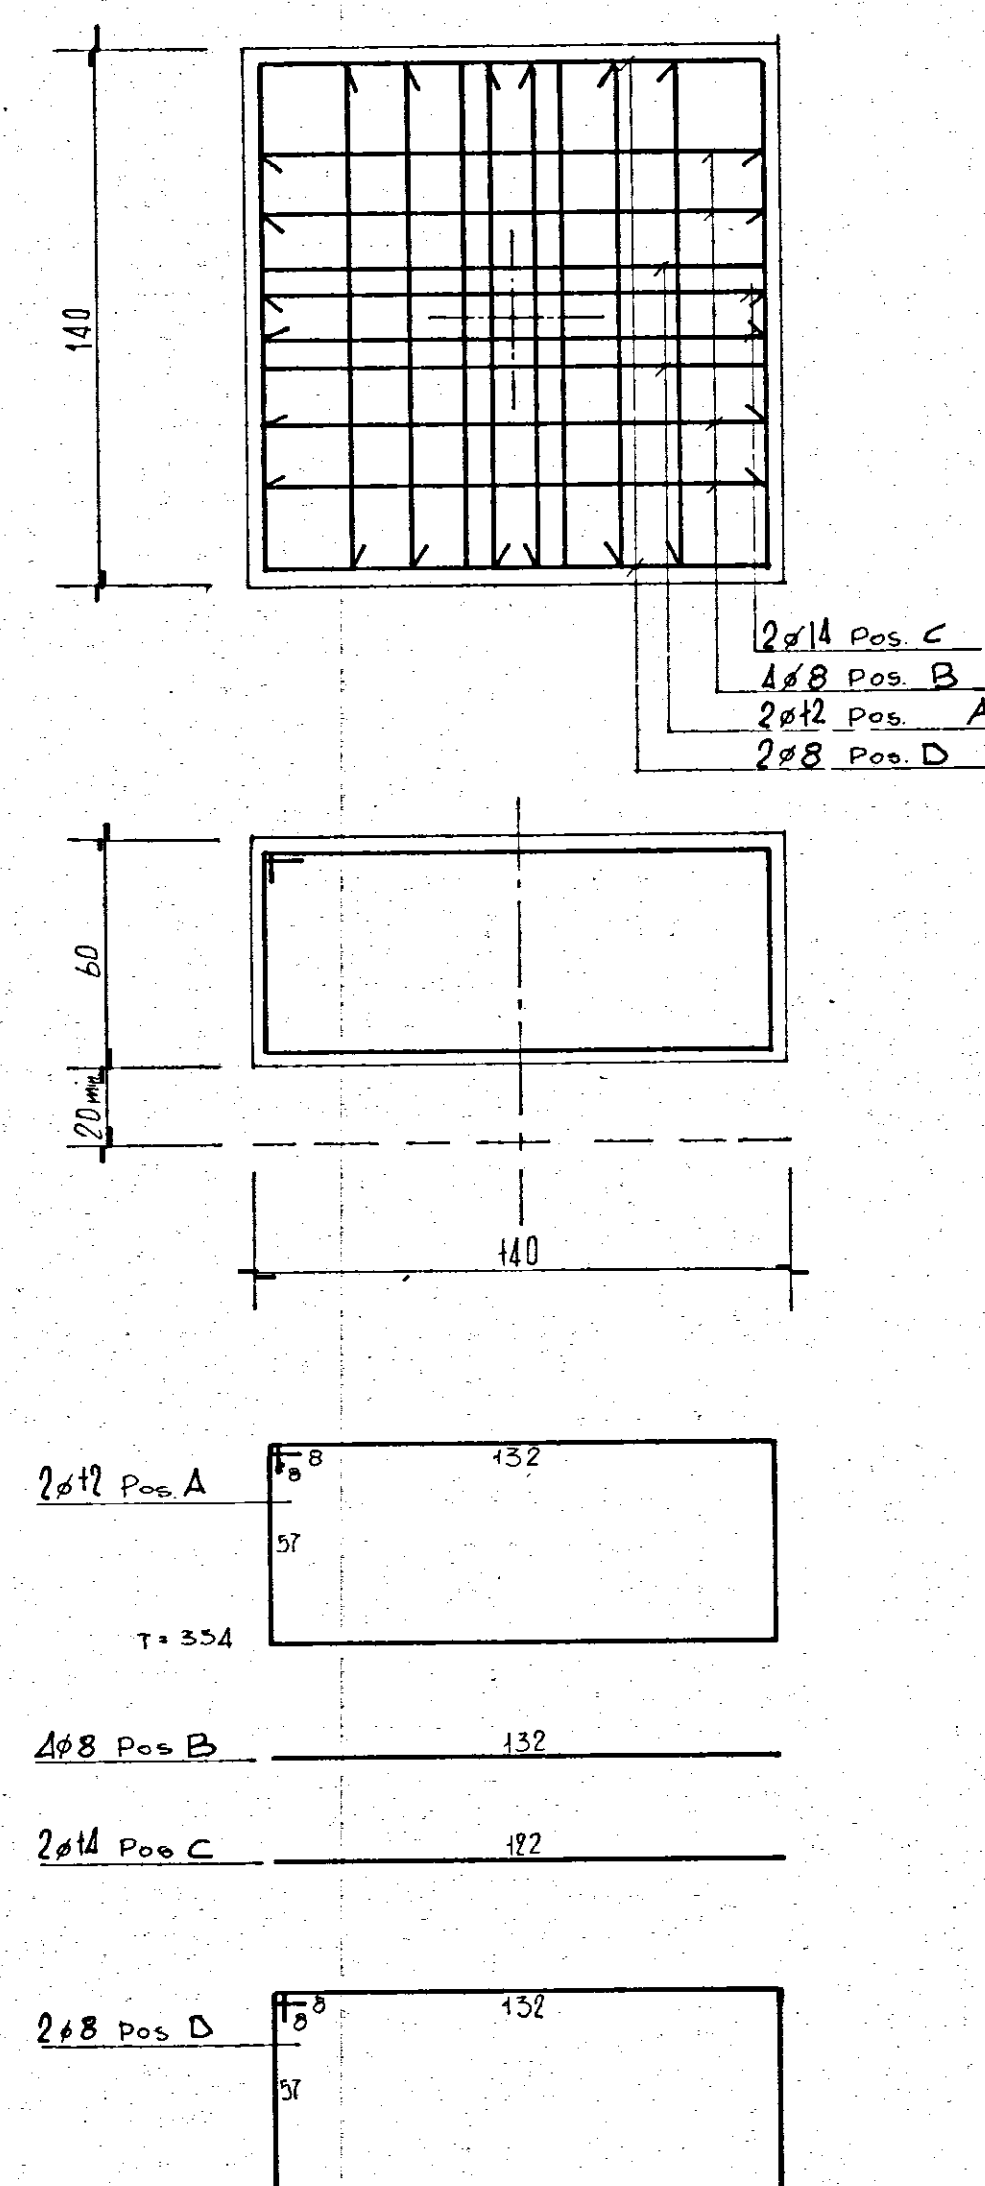

PLINTO C

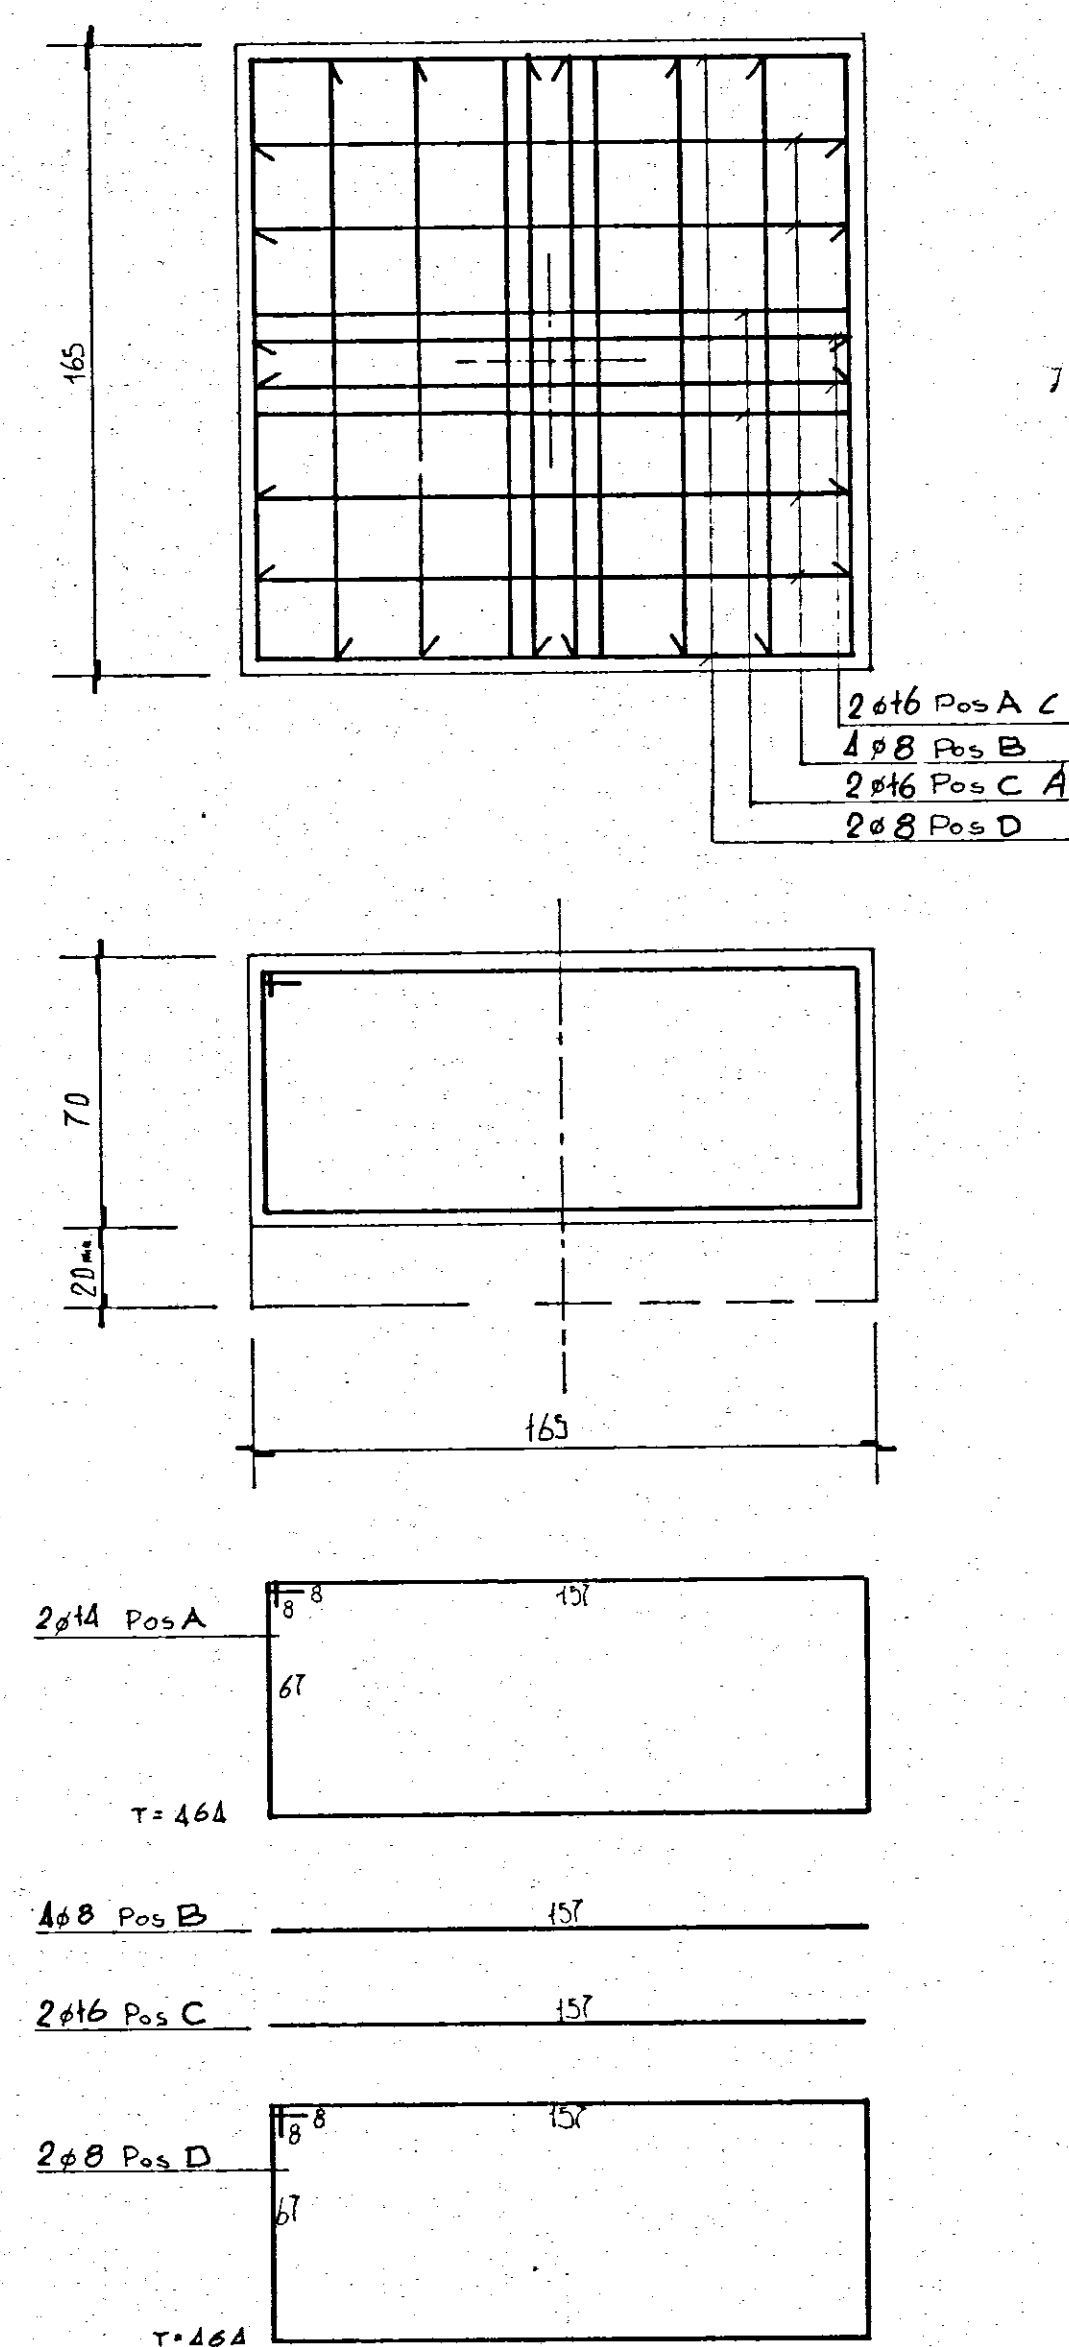

PLINTO D

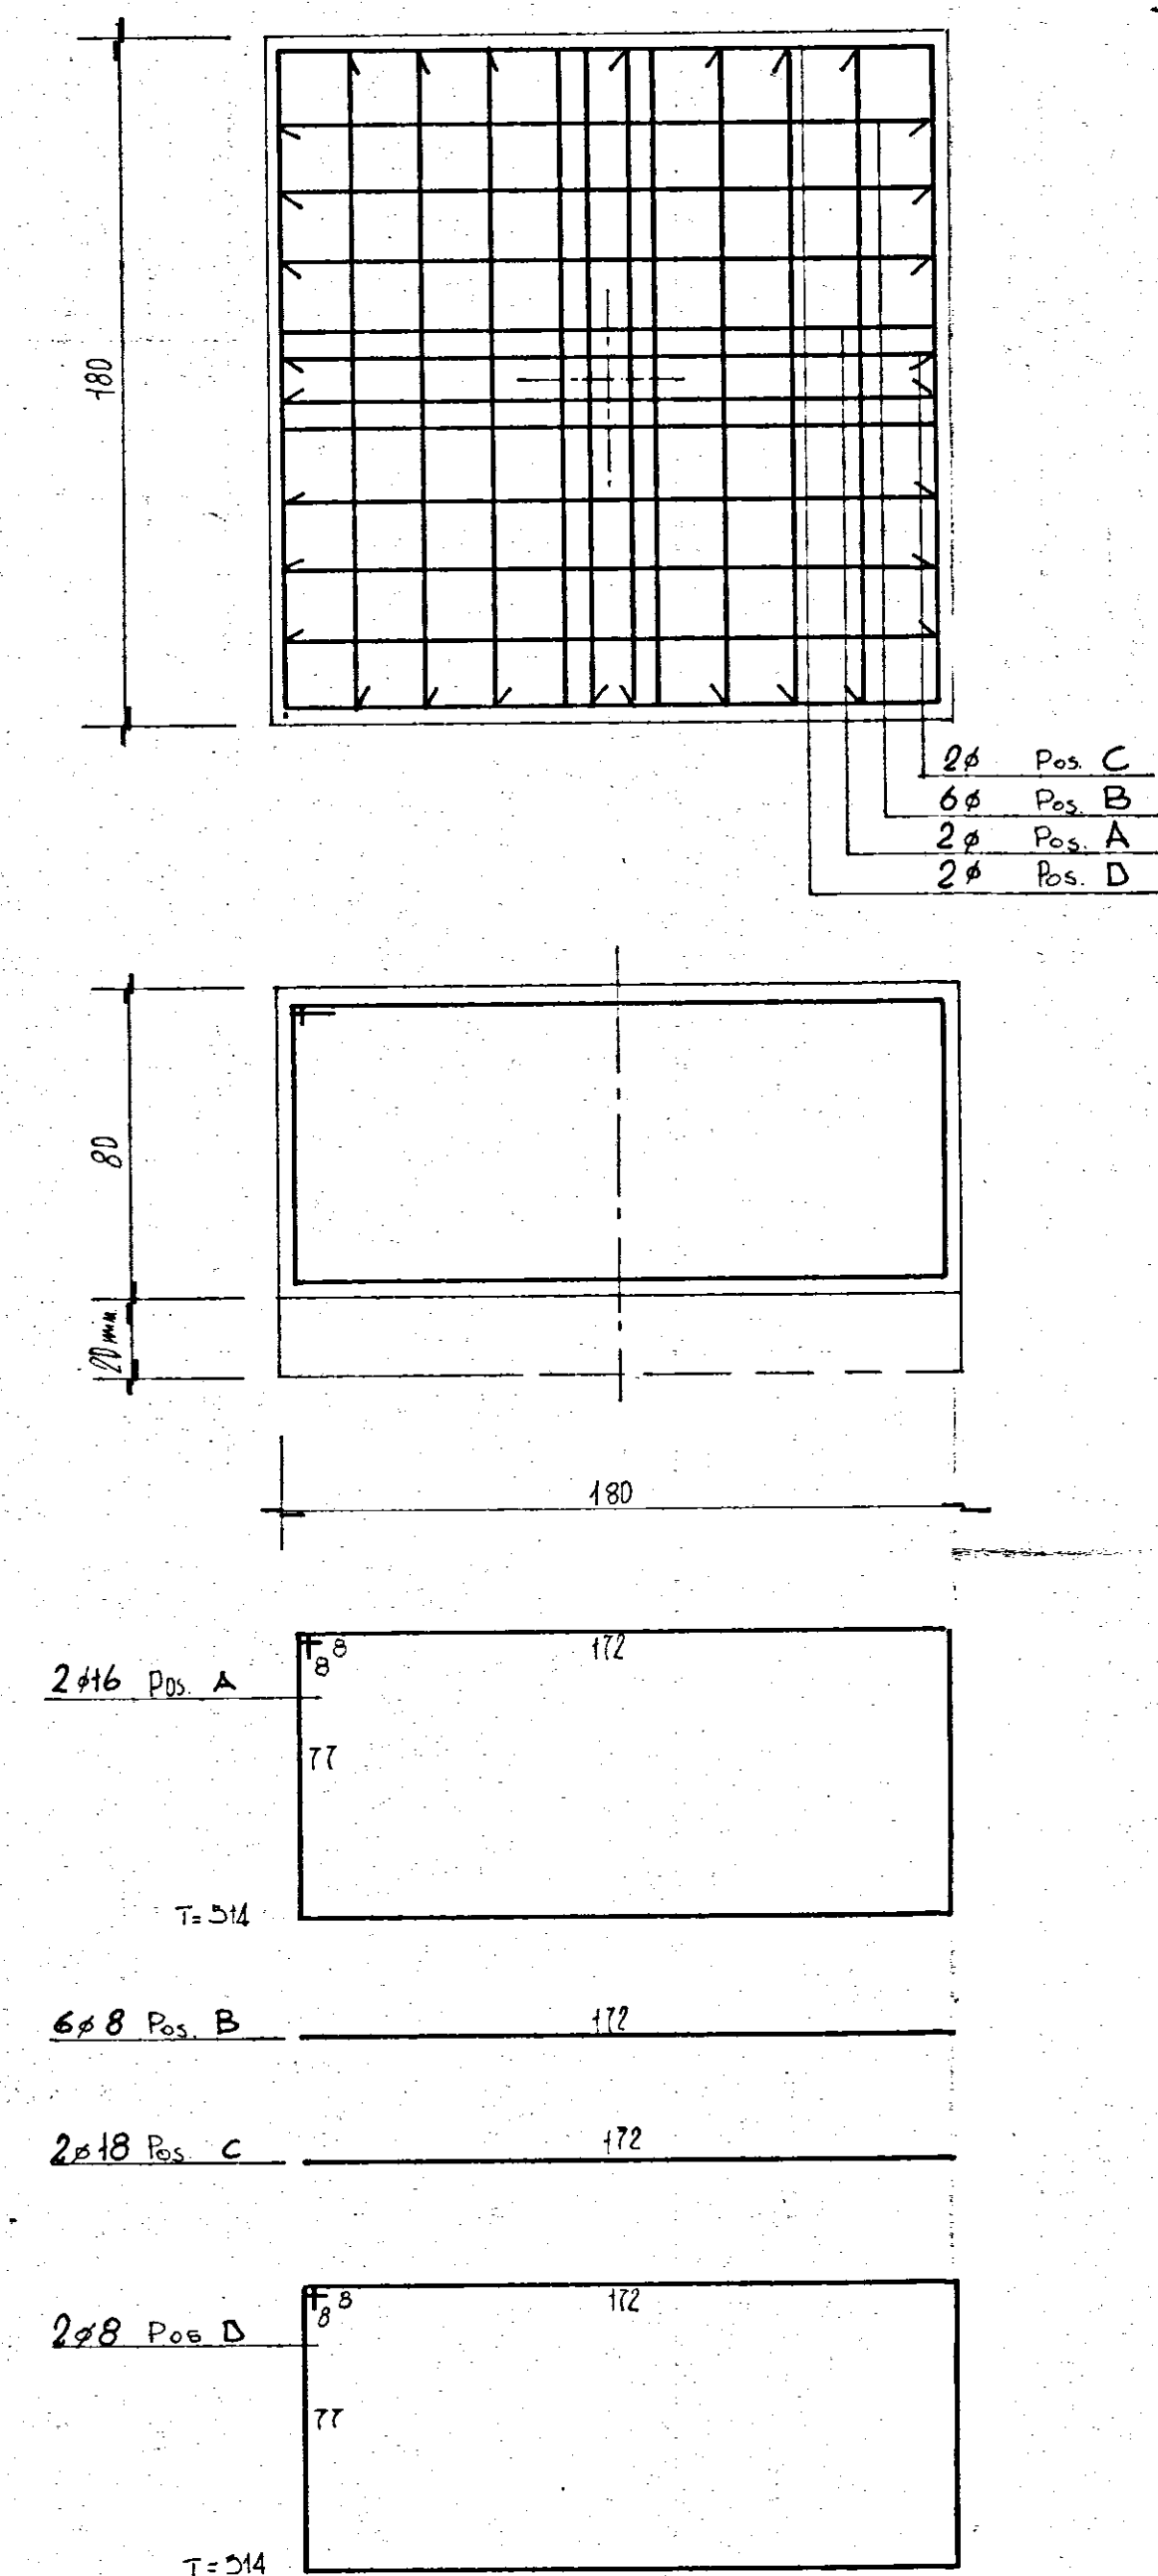

G studio - progettazione - urbanistica - interni - calcolo - corso garibaldi 53 - tel. 24067-24068 - brindisi	
progetto: ALLOGGI POPOLARI IN Ceglie Messapica LOTTI n. 3 - B PROGRAMMA INTERVENTO n. 76 del 2/3/1979	data: MAGGIO '80
oggetto: SCALA A - ARMATURA PLINTI	scale: 1:20
conglomerato classe R 300 dosato a 3 q.li/mc di cemento tipo R 425 SOVRACCARICO ACCIDENTALE PERMANENTE ESCLUSO PESO PROPRIO Acciaio FeB 44 K	tav. n. 2
C.B. ING. ALDO SOLIMINI	d.l. I.A.C.P.