


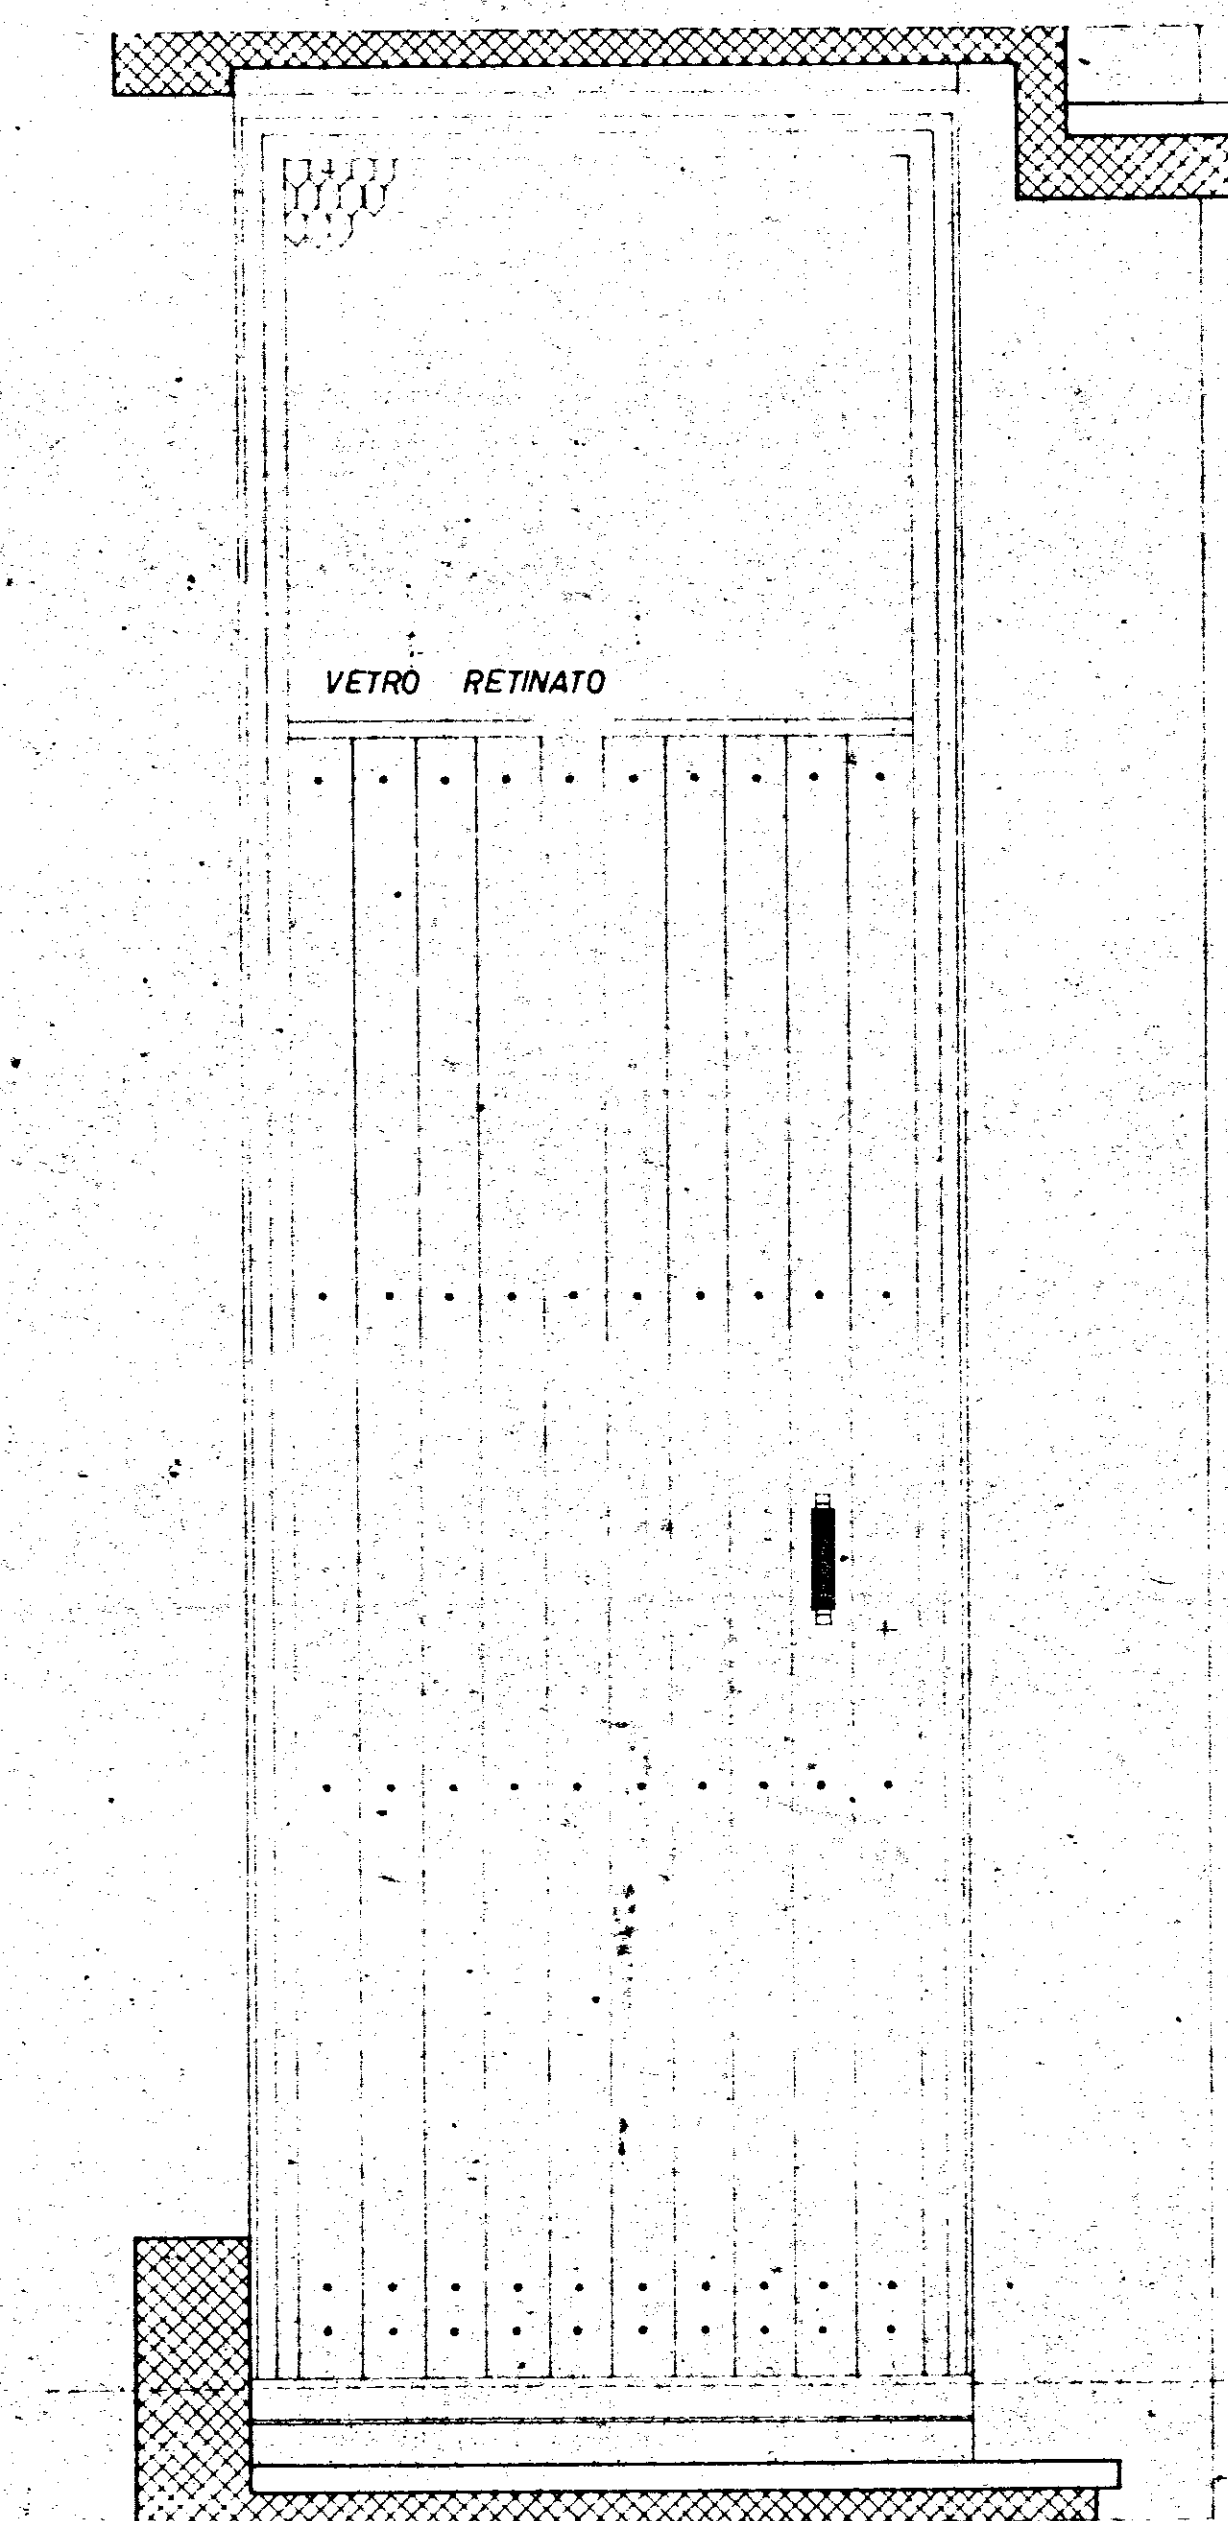
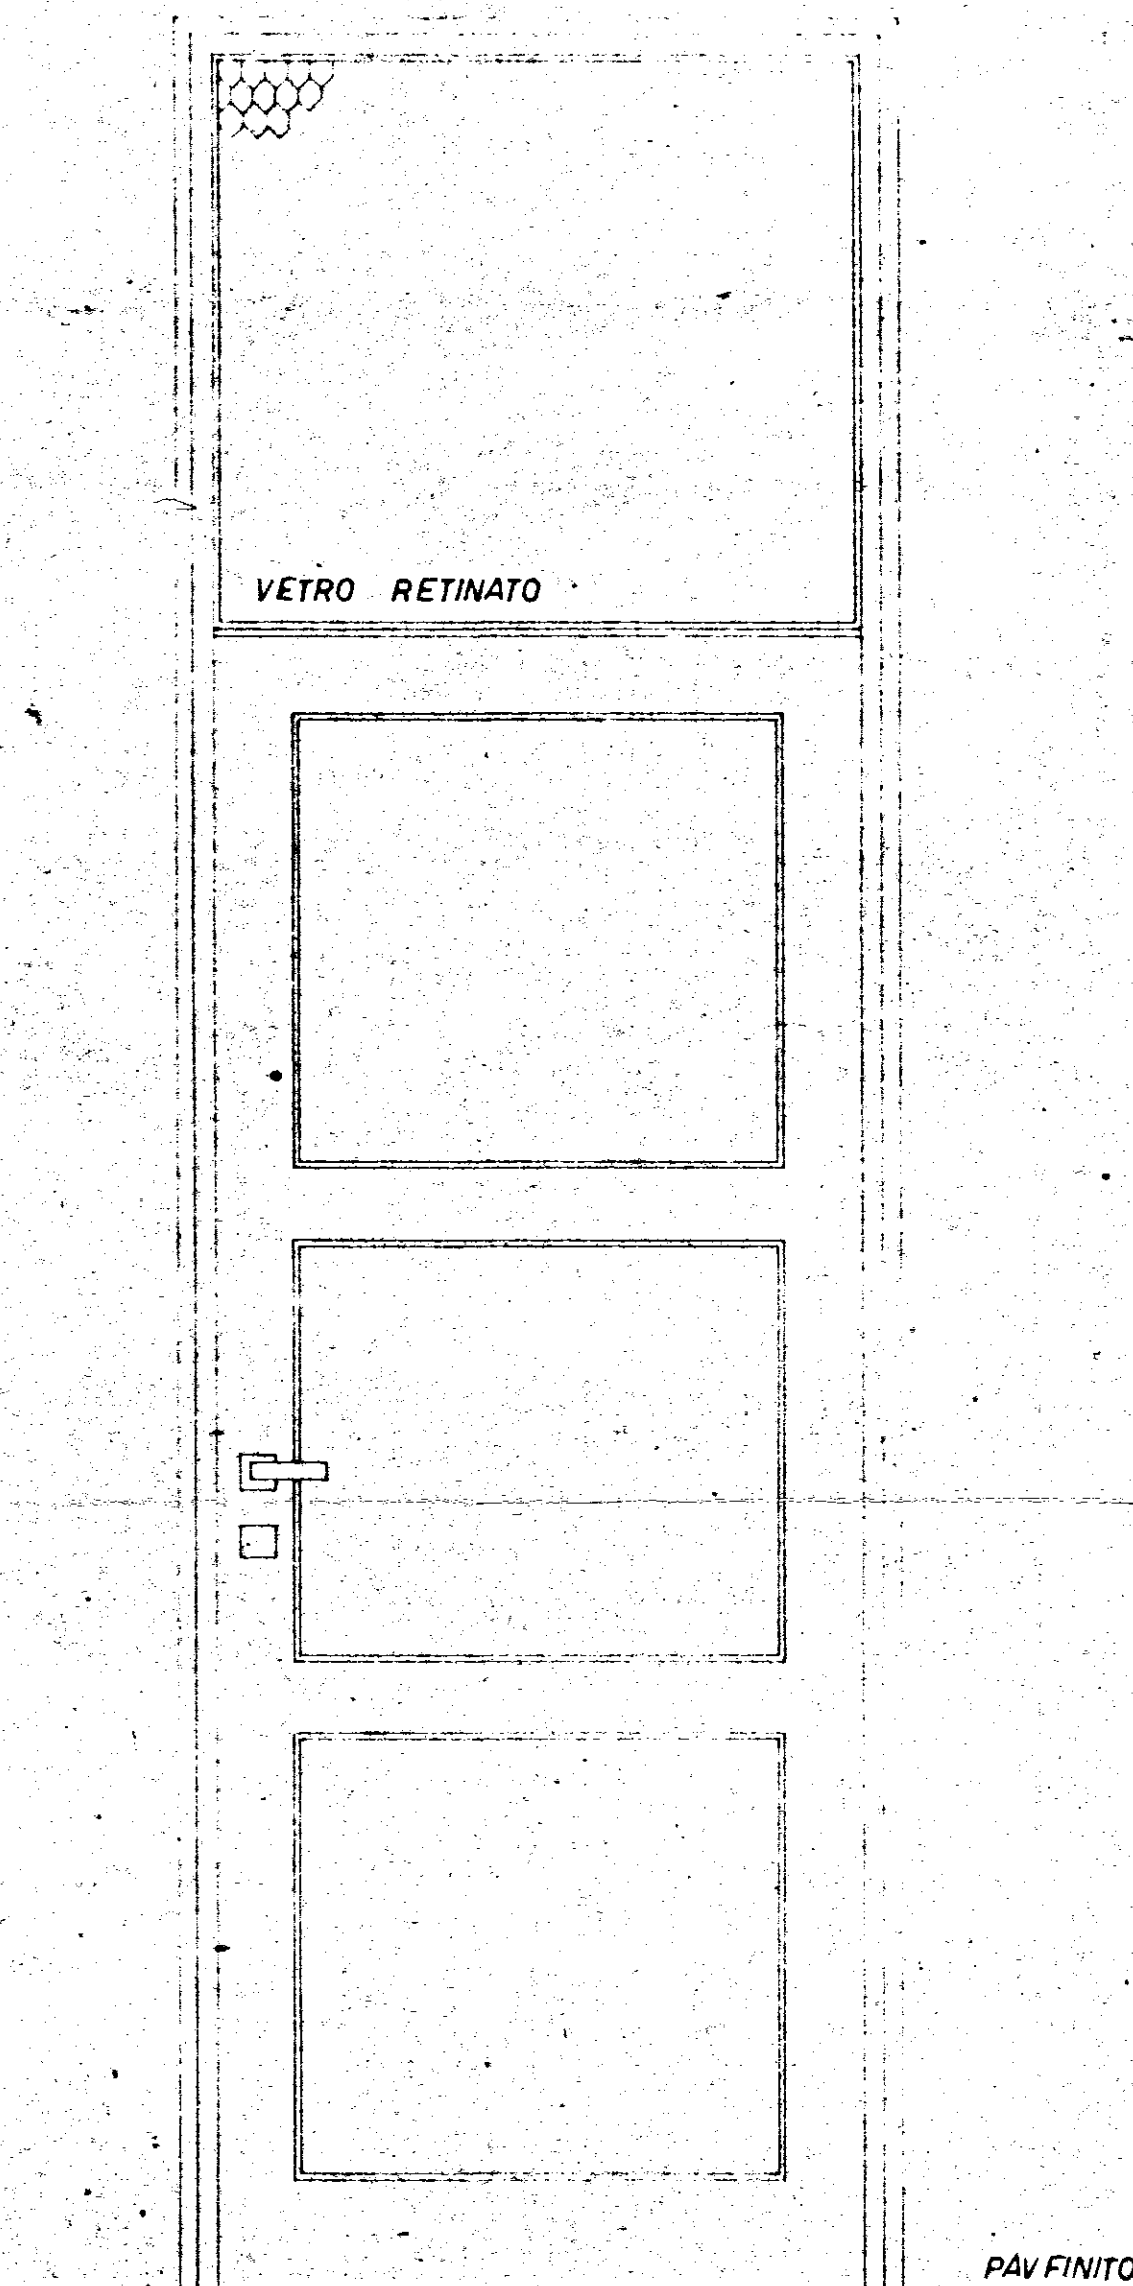


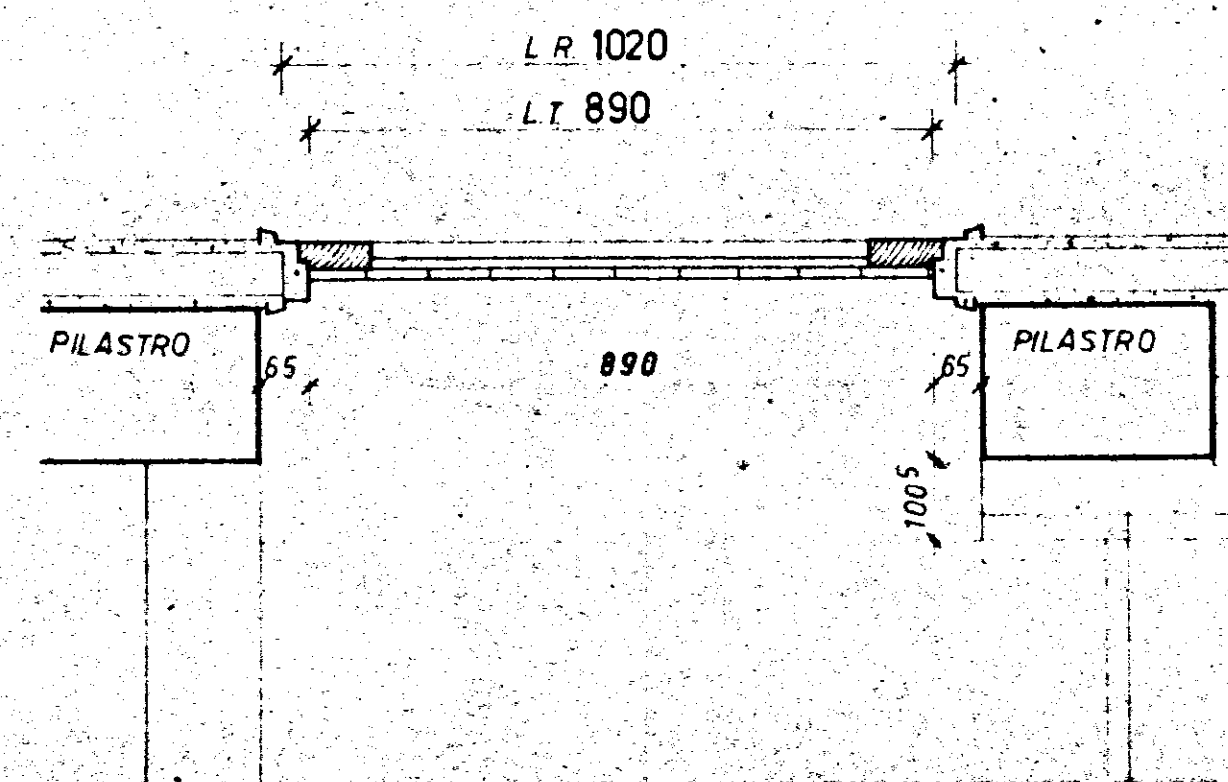

PROSPETTO ESTERNO

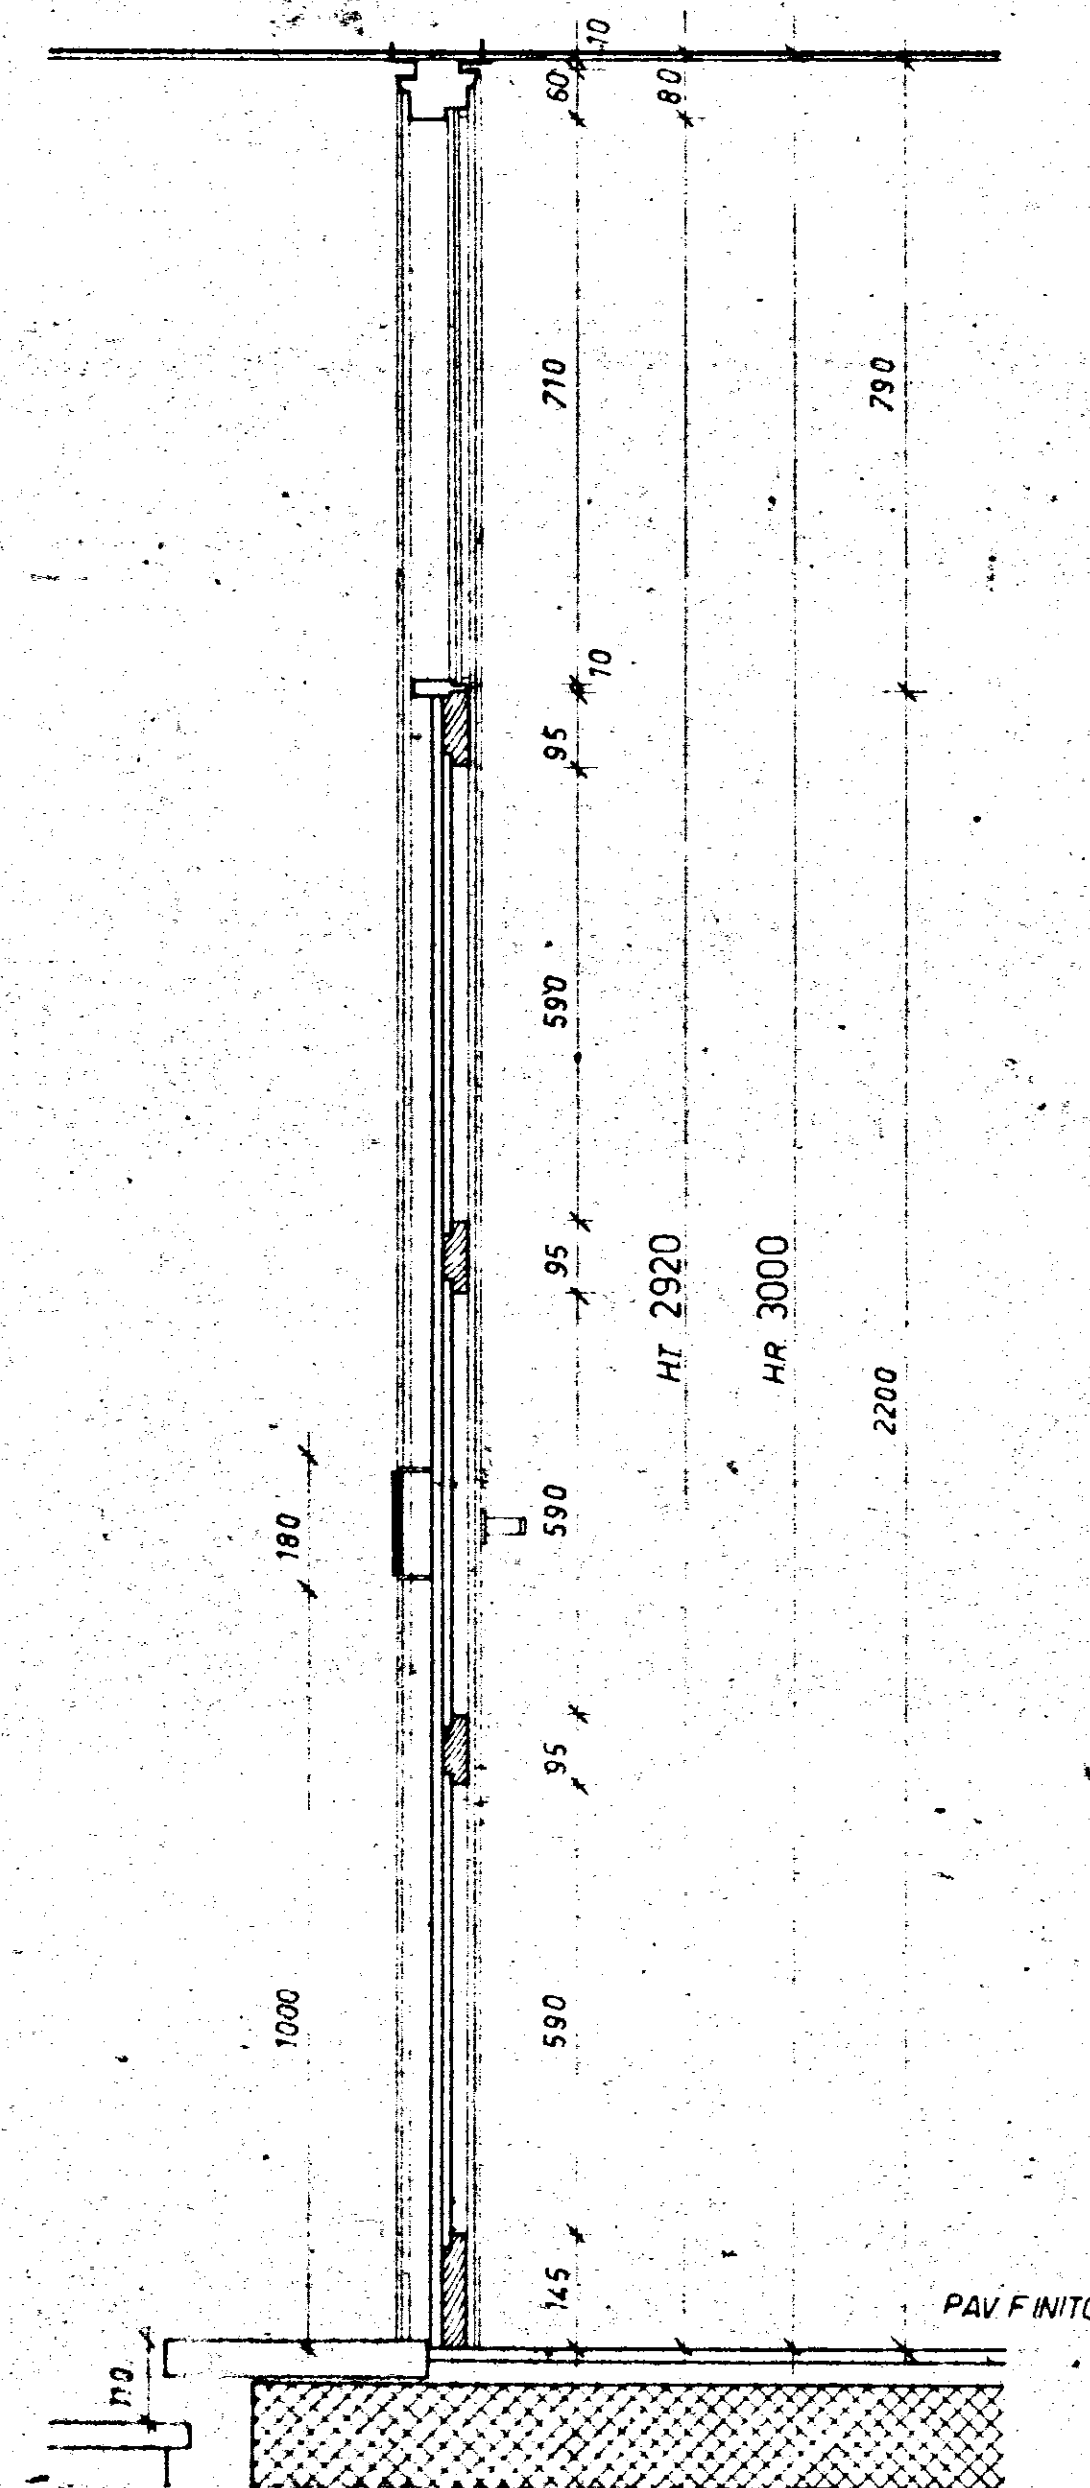


PROSPETTO INTERNO

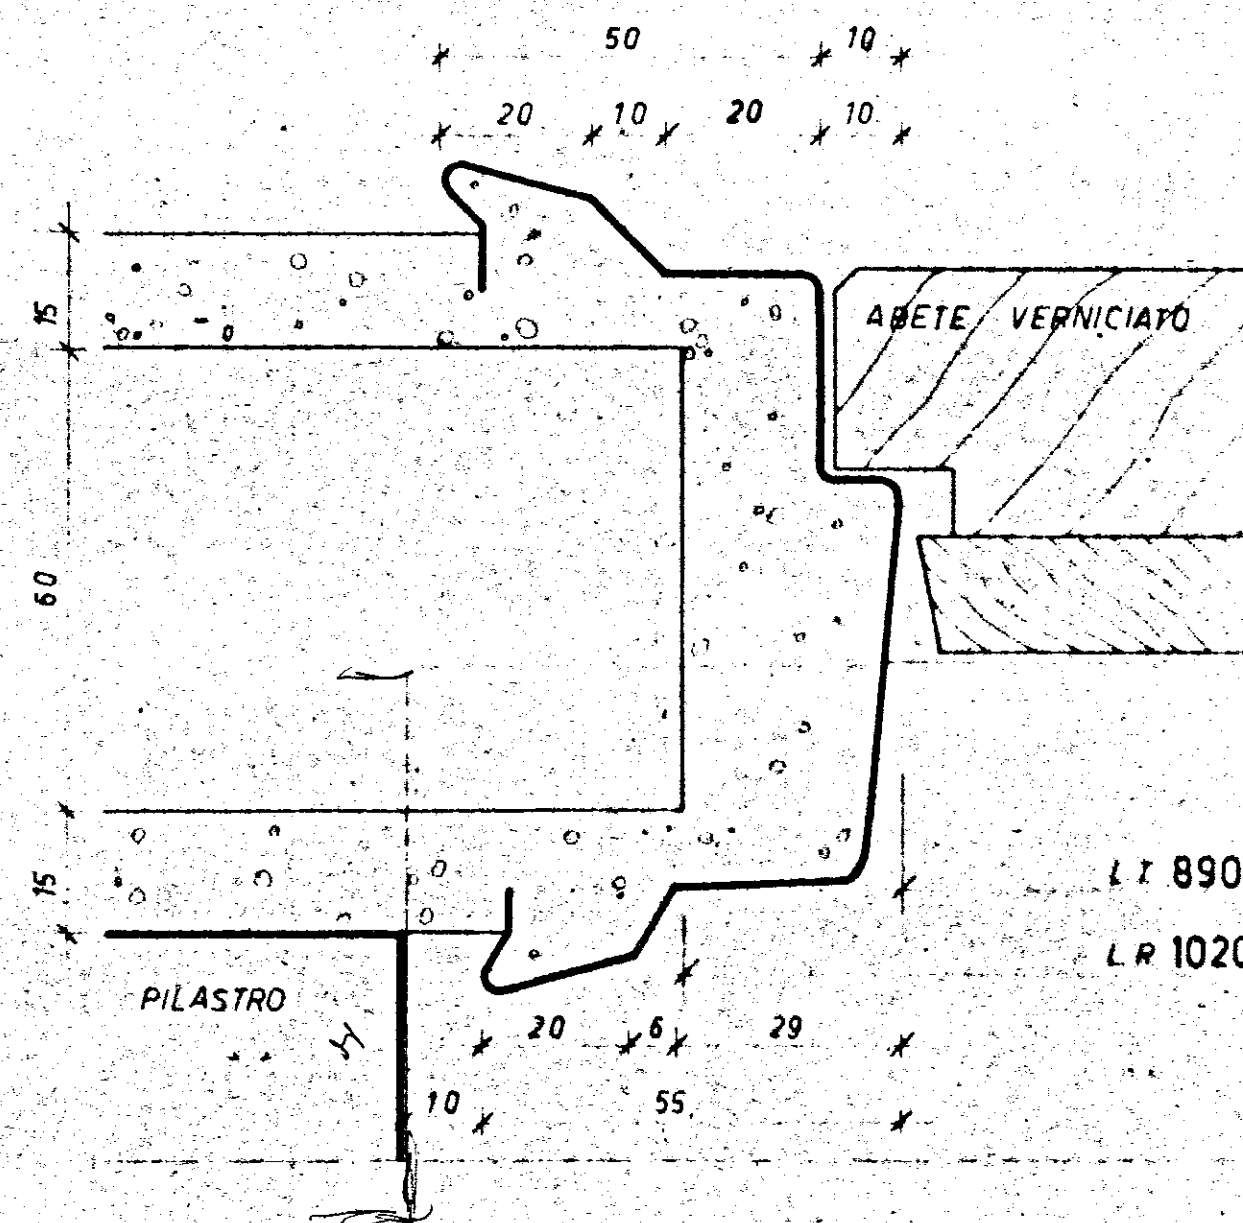

SEZIONE



SEZIONE ORIZZONTALE

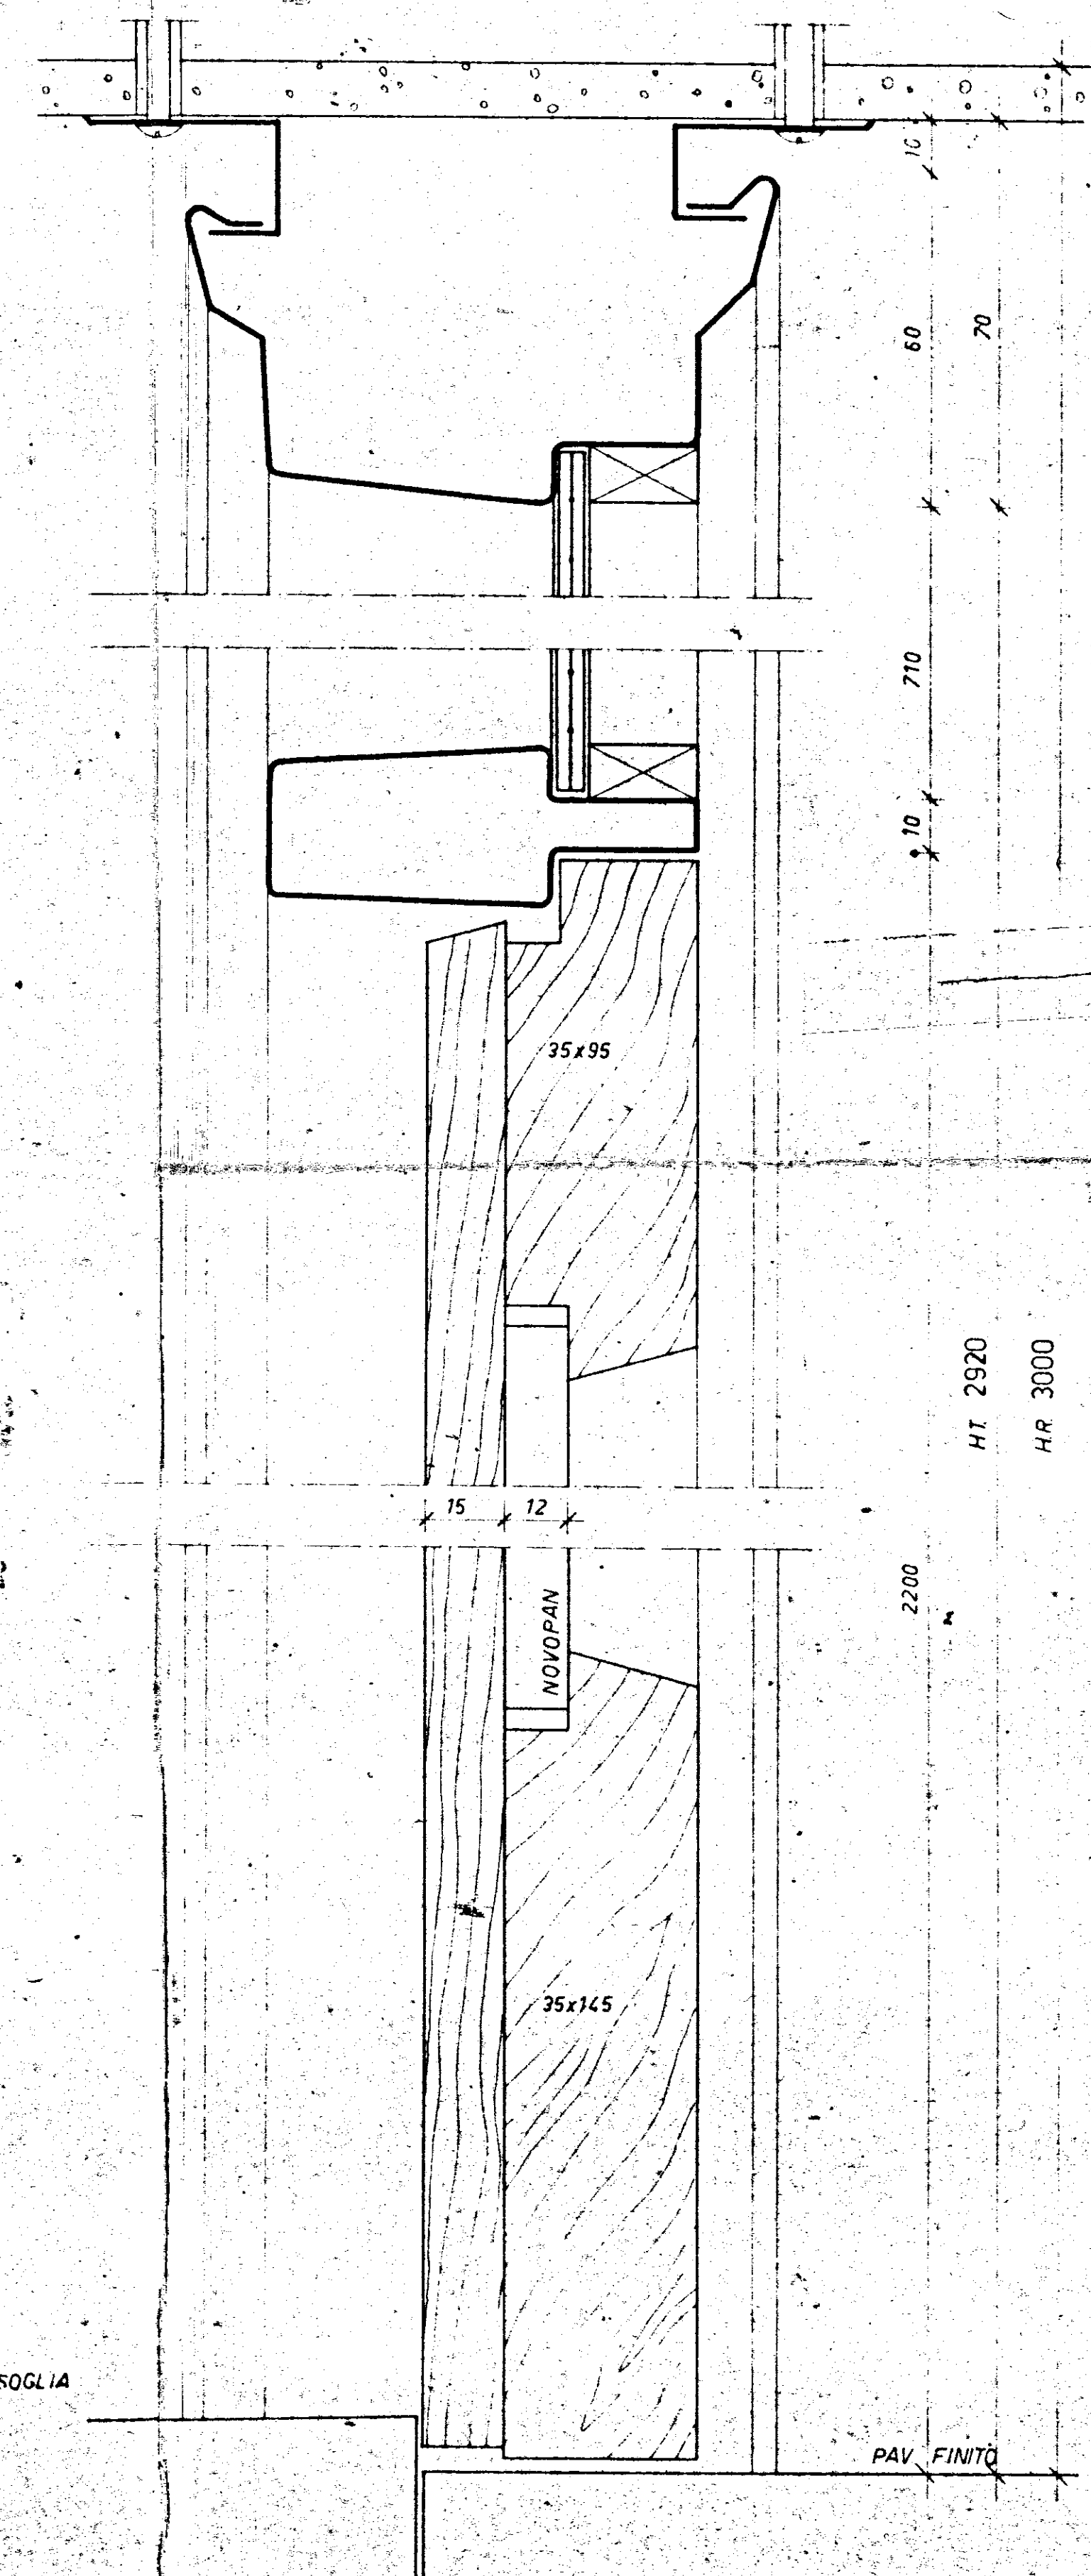

SEZIONE VERTICALE