

Progetto esecutivo delle  
unità edilizie in Ostuni.

Progettisti:  
Capo Gruppo Arch. F. della Sala.  
Ing. P. d'Albora.  
Ing. M. della Sala.  
Ing. G. Righelli.




planimetria generale

TAV. I


scala 1:500

piazza incremento occupazione operaie  
costruzione di case per lavoratori 2° settore  
stazione appaltante I.A.L.P. BRINDISI.

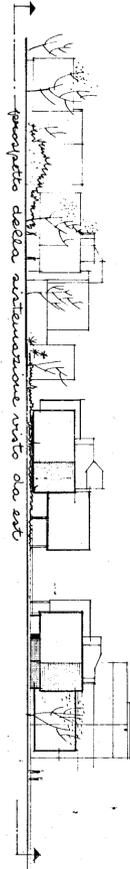

- 1 portico
- 2 manso rialzato
- 3 manso scantinato
- 4 verde privato
- 5 area per il gioco
- 6 negozi
- 7 sentieri e slarghi pedonali
- 8 abitabilità residenziale carrabile
- 9 sacchi carrabili di accesso ai raggruppi
- 10 verde pubblico
- 11 parcheggio automobili
- 12 area destinata alla costruzione della scuola materna

nuovo ingombro del fabbricato a piani sfalsati

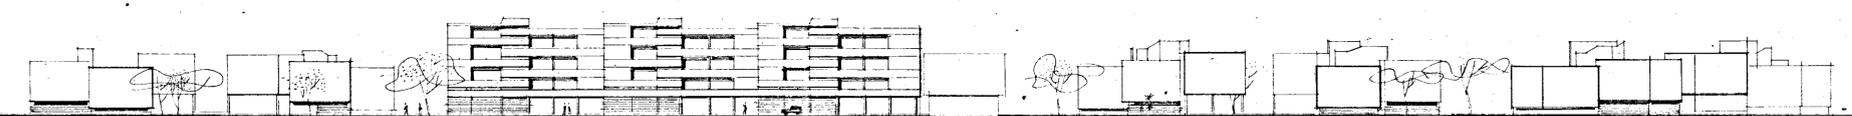

prospetto della situazione visto da nord