

TAV. n° 13

CASE POPOLARI IN BRINDISI
QUARTIERE C. E. P. 6° LOTTO B


FABBRICATO n° 3

impressor: Ing. GIOVANNI PATI


PIANTA COPERTURA

scala: 1/100


L'IMPRESA
Ing. Innocenzo

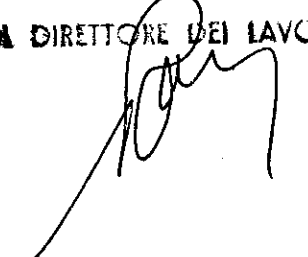A DIRETTORE DEI LAVORI


pianta copertura

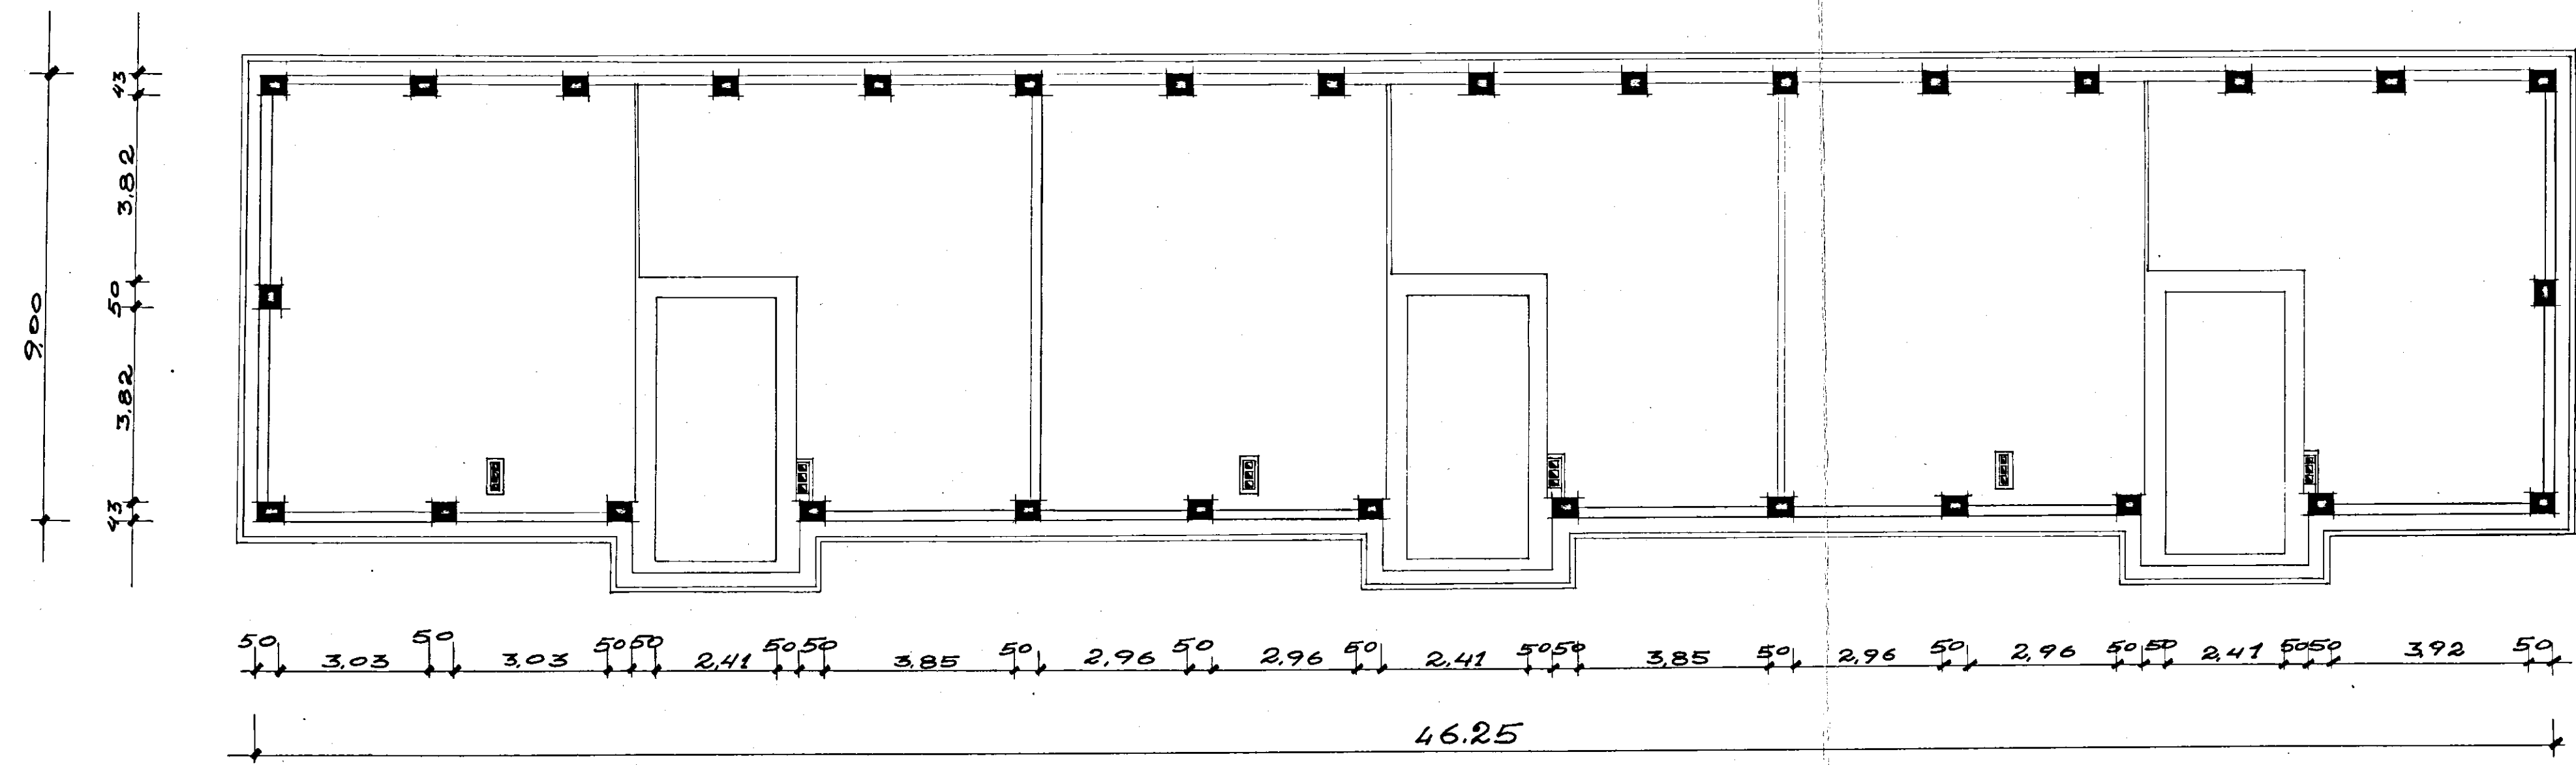

Sezione Cornice Terminale

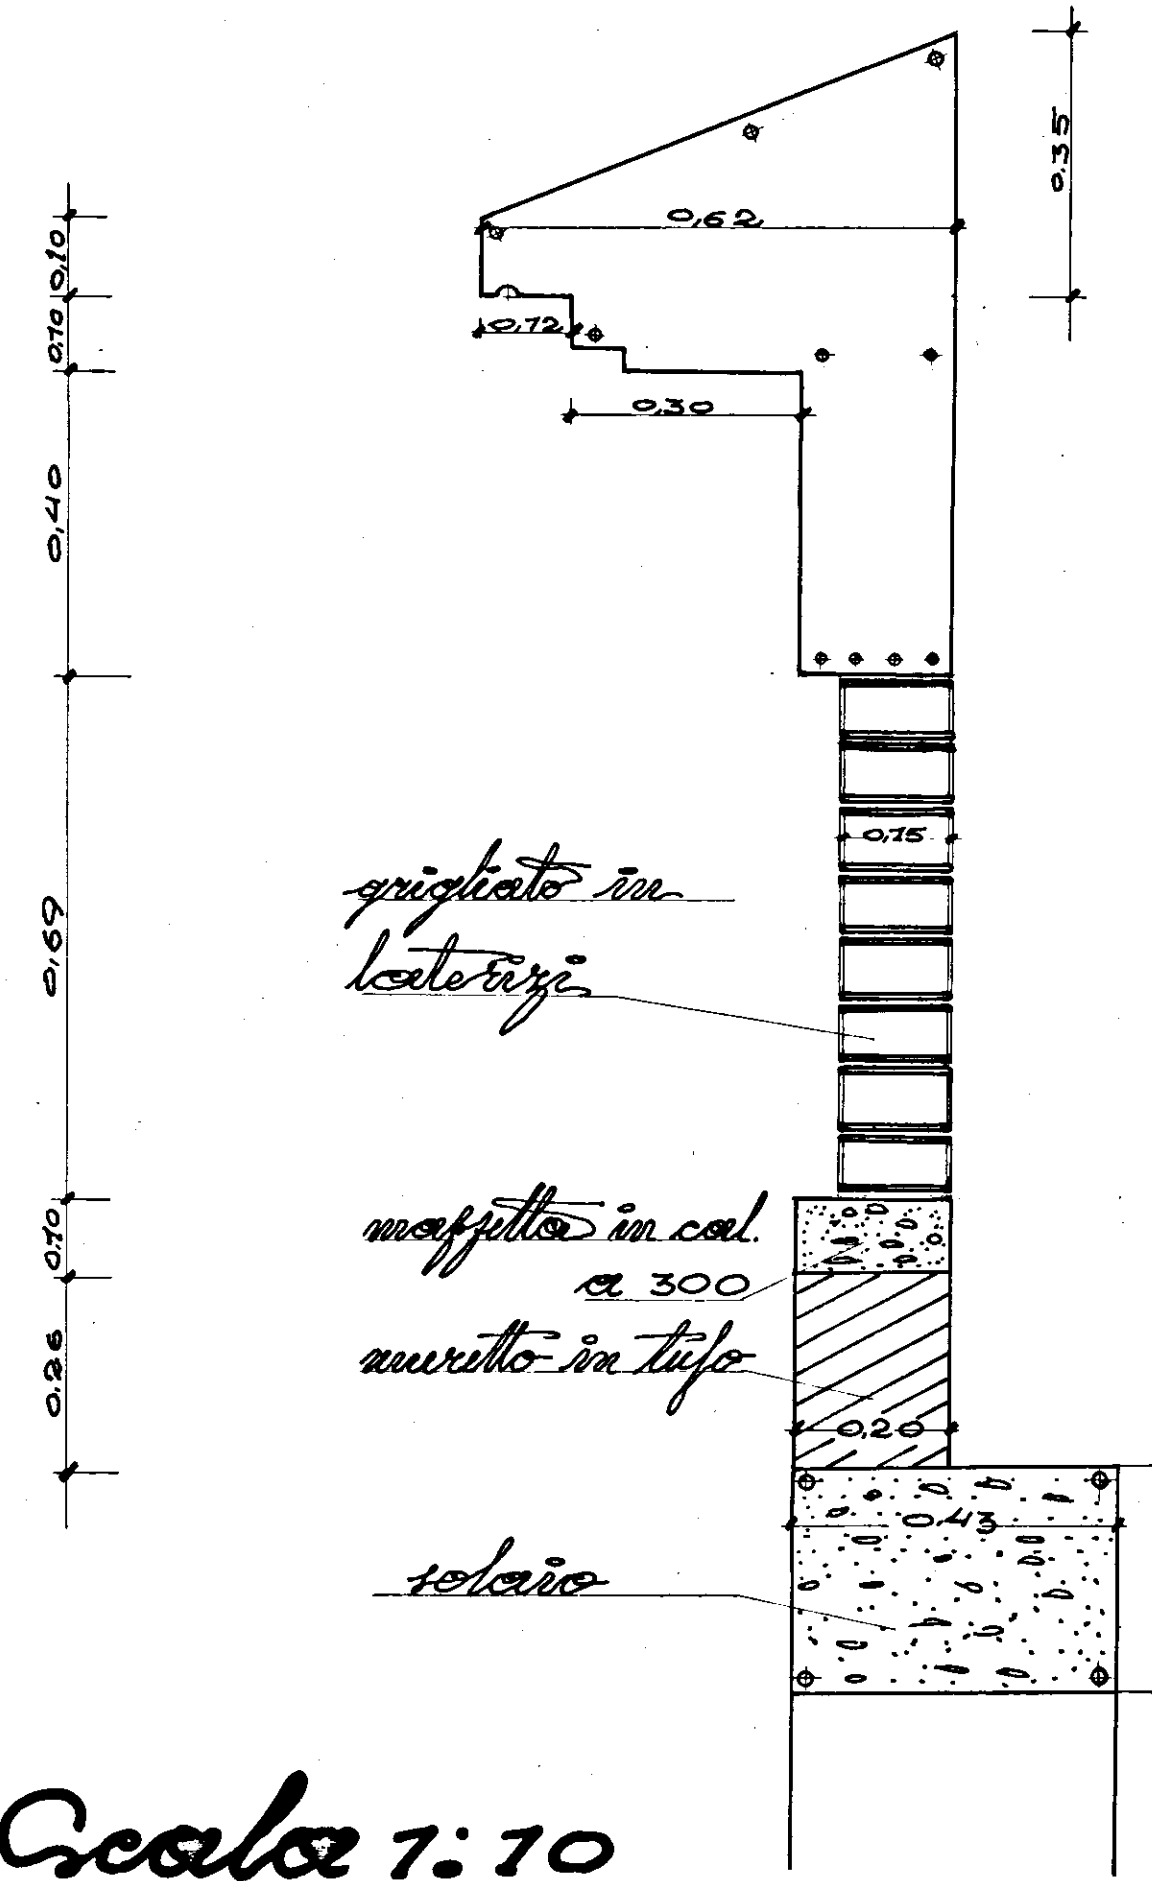

Scala 1:10