ISTITUTO AUTONOMO CASE POPOLARI - BRINDISI -

LEGGE 22-10-1971 N. 865 – ART. 68/B | CANALE B

COSTRUZIONE DI CASE POPOLARI IN FRANCAVILLA FONT.ne | Scala 1:10 1:1

SCALA

PROGRAMMA INTERVENTO N. 008/8/1 | PROGETTAZIONE Uff. Tecn. I.A.C.P. BRINDISI

Aggiornamenti:

Data:

IL DIRETTORE TECNICO
Dott. Ing. Antonio LONGO

TAV. N. 7

Alloggi N. da vani 5 = vani N.
. . . . 6 = . .
. 6 . . 7 = . 42
TOT. N. 6 N. 42

COMMISSIONE TECNICA I.A.C.P.
Art. 45 Legge 22.10.1971 n. 865
PARERE FAVOREVOLE
espresso con voto n. 0777
nella seduta del 22.12.1972
Brindisi, li
IL SEGRETARIO

PLANIMETRIA GENERALE
scala 1:2000
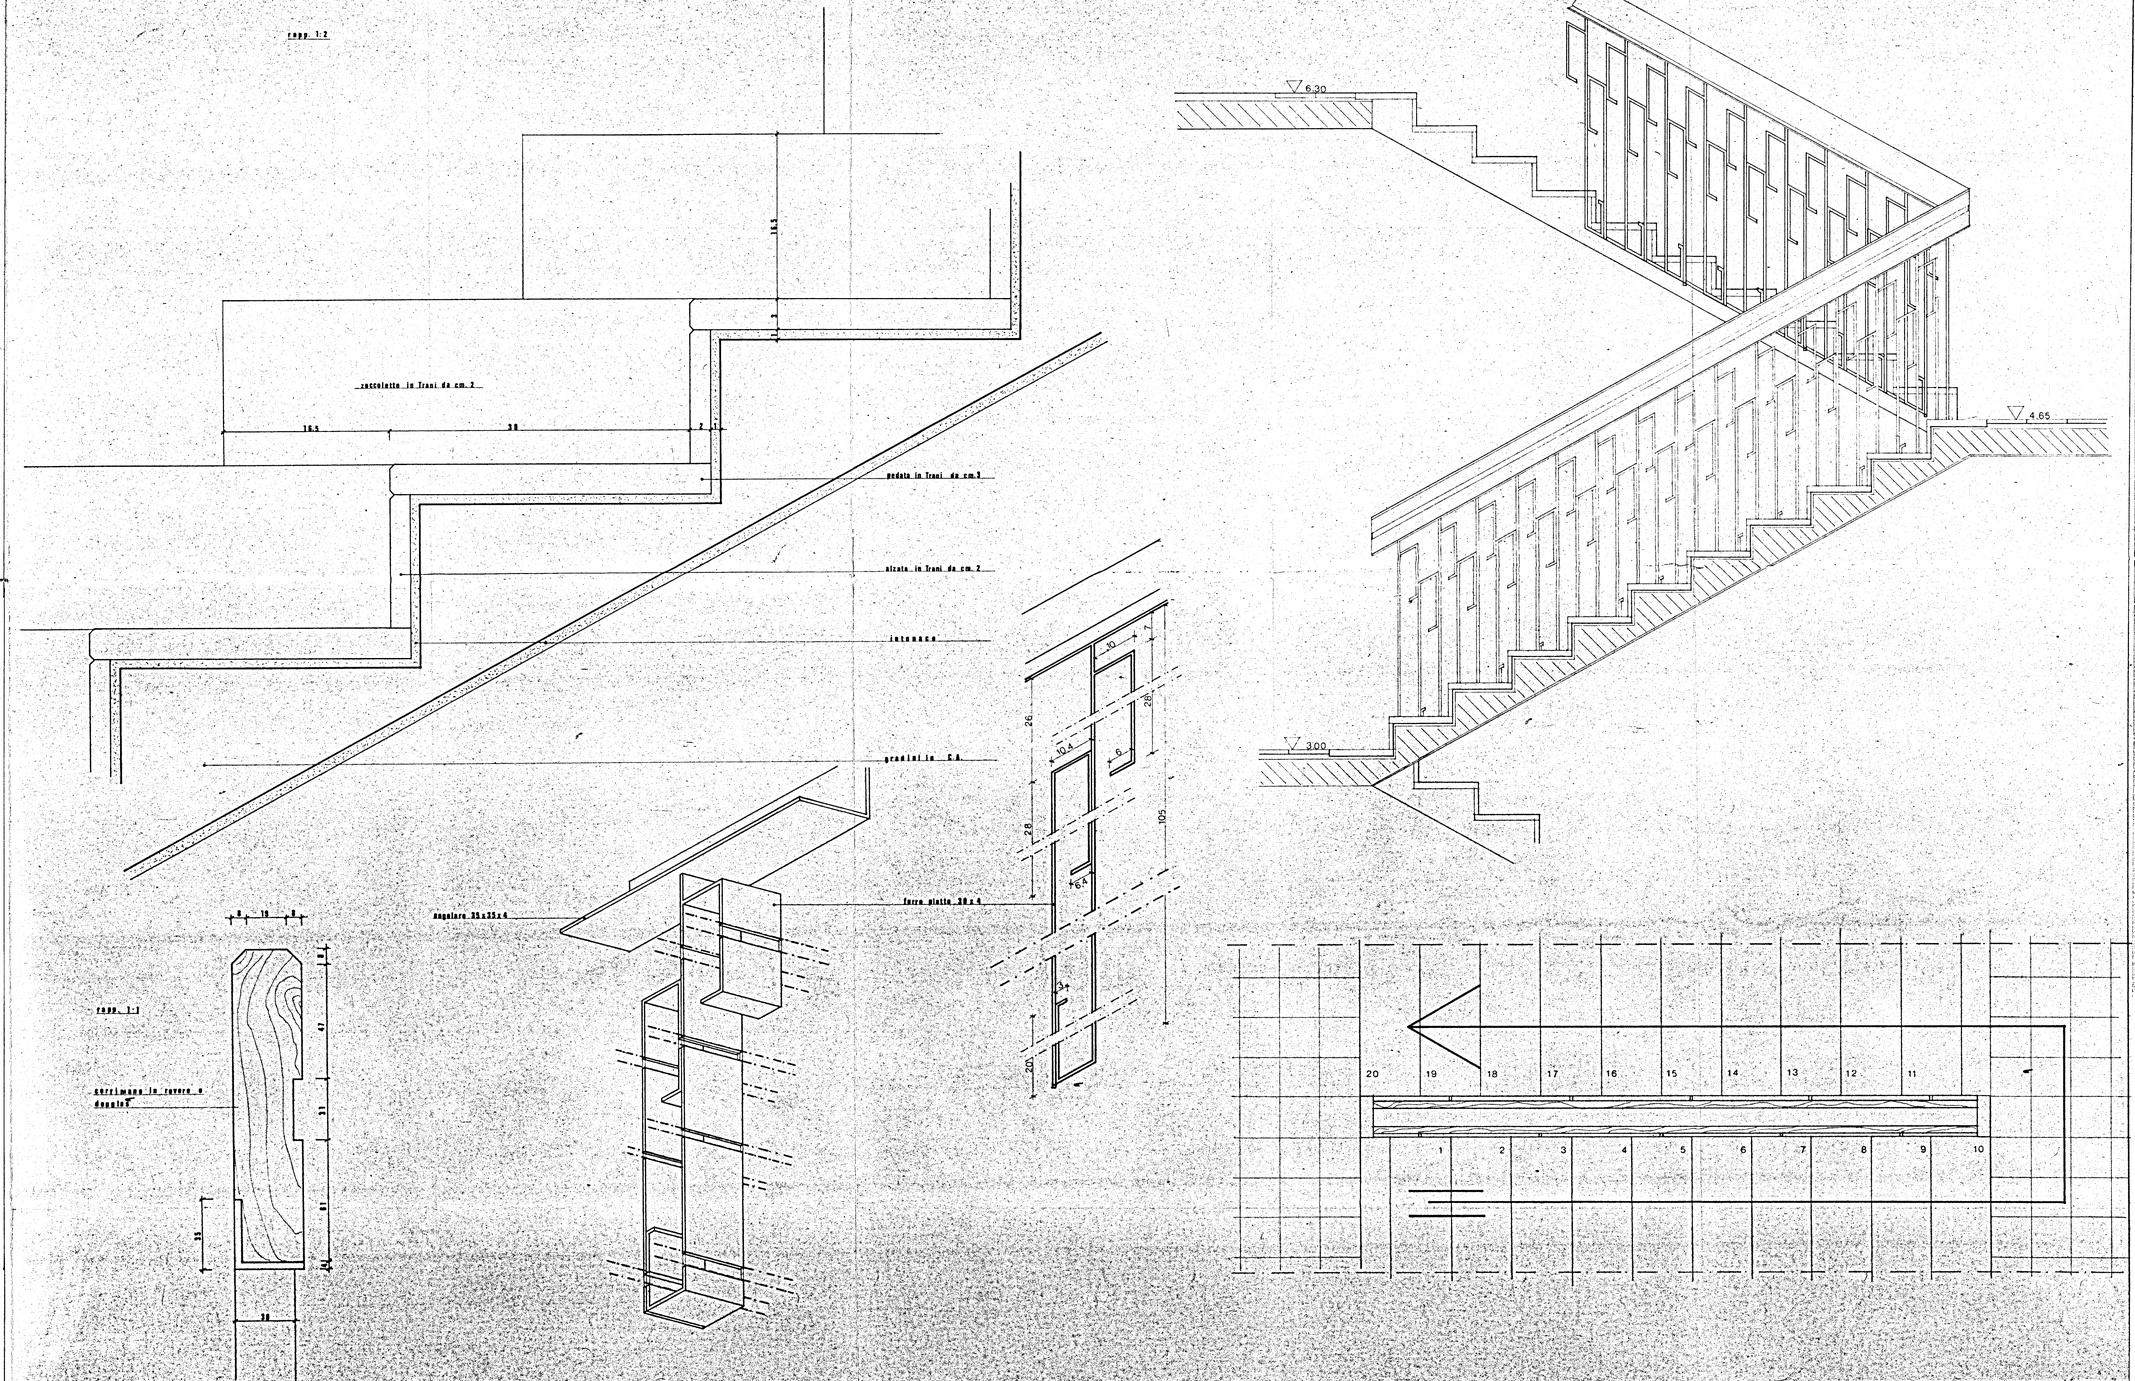
Progetto approvato dal Consiglio di Amministrazione dell'Istituto Autonomo Case Popolari di Brindisi nella seduta del 22 DIC. 1972 con deliberazione n. 2290
IL DIRETTORE TECNICO
(Dott. Ing. Antonio LONGO)