palaz. D prospetto principale

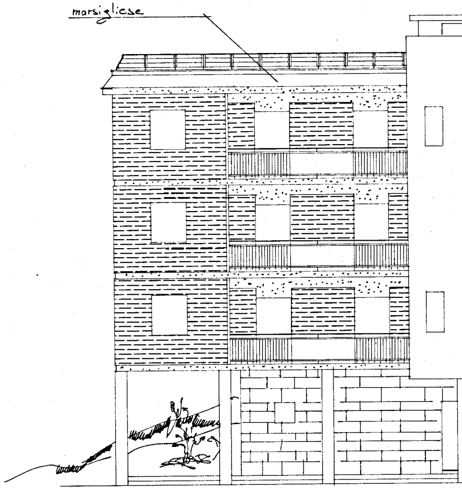
marsigliese

Gestione Case Lavoratori
LEGGE 14/2/63 N° 60

INTERVENTO n° 82

Stazione Appaltante
I.A.C.P.

QUARTIERE C.E.P. - RIONE PARADISO -
EDILIZIA SOVVENZIONATA BRINDISI
AREA B

DATA 3.3.66
AGGIORNAM.
DIS. N° 7

PROSPETTI scala 1:100

ARCHIVIO

		VISTO
ING. M. VIVARELLI SCARASCIA	EDILIZIA	
ING. M. VIVARELLI SCARASCIA	IMPIANTI	
ING. G. CASANOVA	STRUTTURE	
ING. A. MALDARI	PROGRAMMAZIONE	
DIREZIONE LAVORI	I.A.C.P.	

NOTE

CONTROLLO

VISTO

palazzina Δ retroprosp

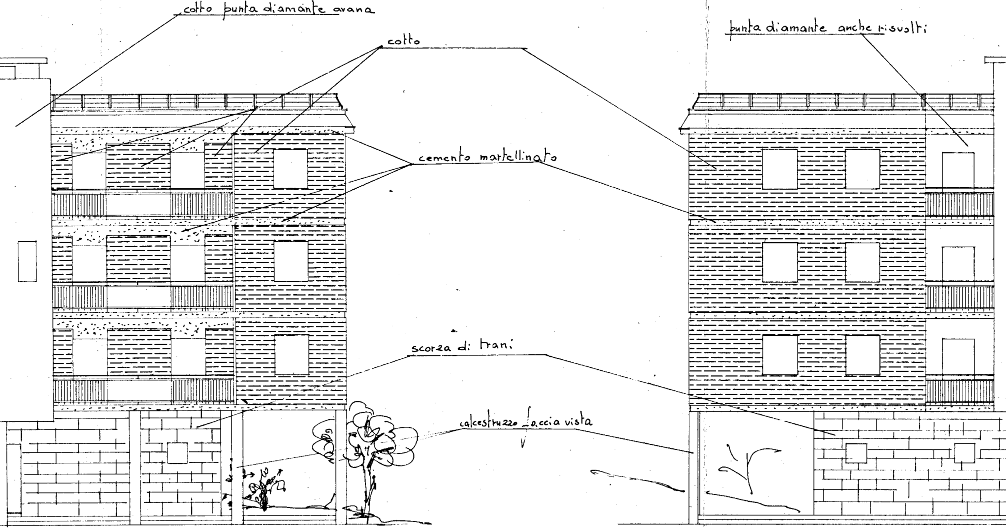
cotto punta diamante avana
cotto
punta diamante anche risvolti
cemento martellinato
scorza di trani
calcestruzzo faccia vista

etto

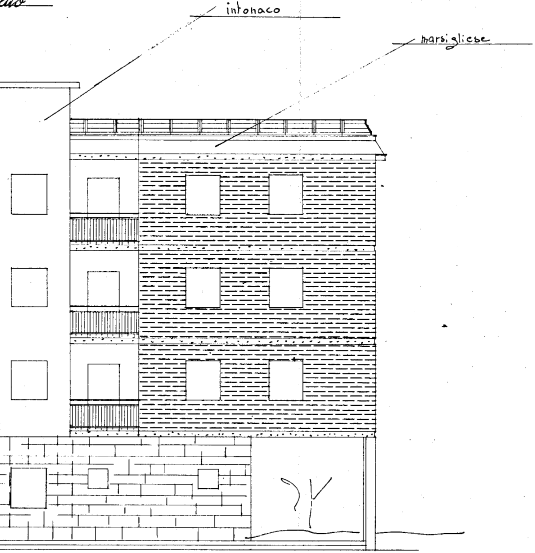
intonaco
marsigliese

prosp. D fianco

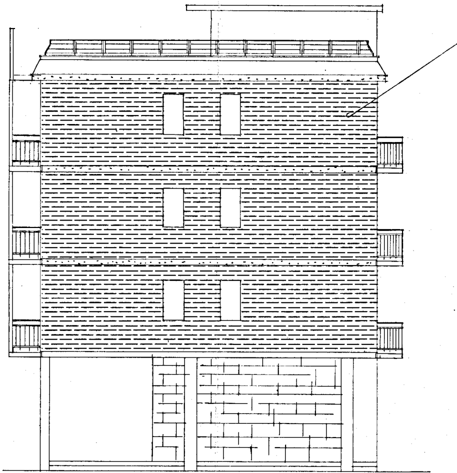

palaz. B retroprospetto

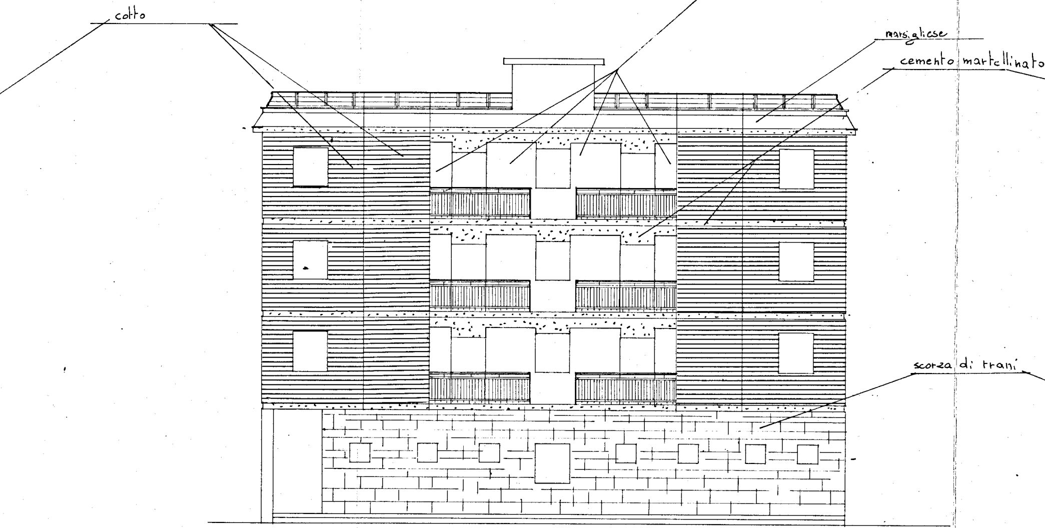
cotto
punta diamante
marsigliese
cemento martellinato
scorza di trani

palaz. B prosp. principale

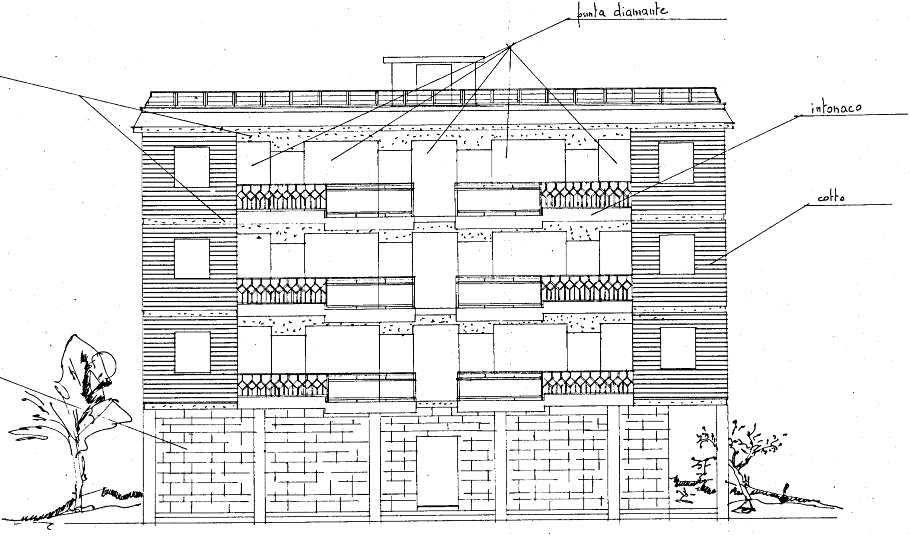
punta diamante
intonaco
cotto

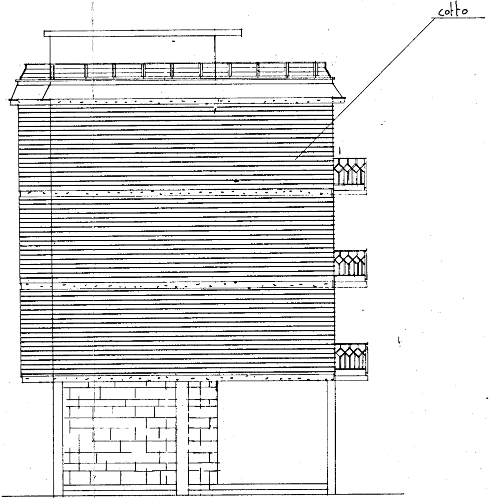palaz-B- fianco