


via G. Carducci

via A. Oriani

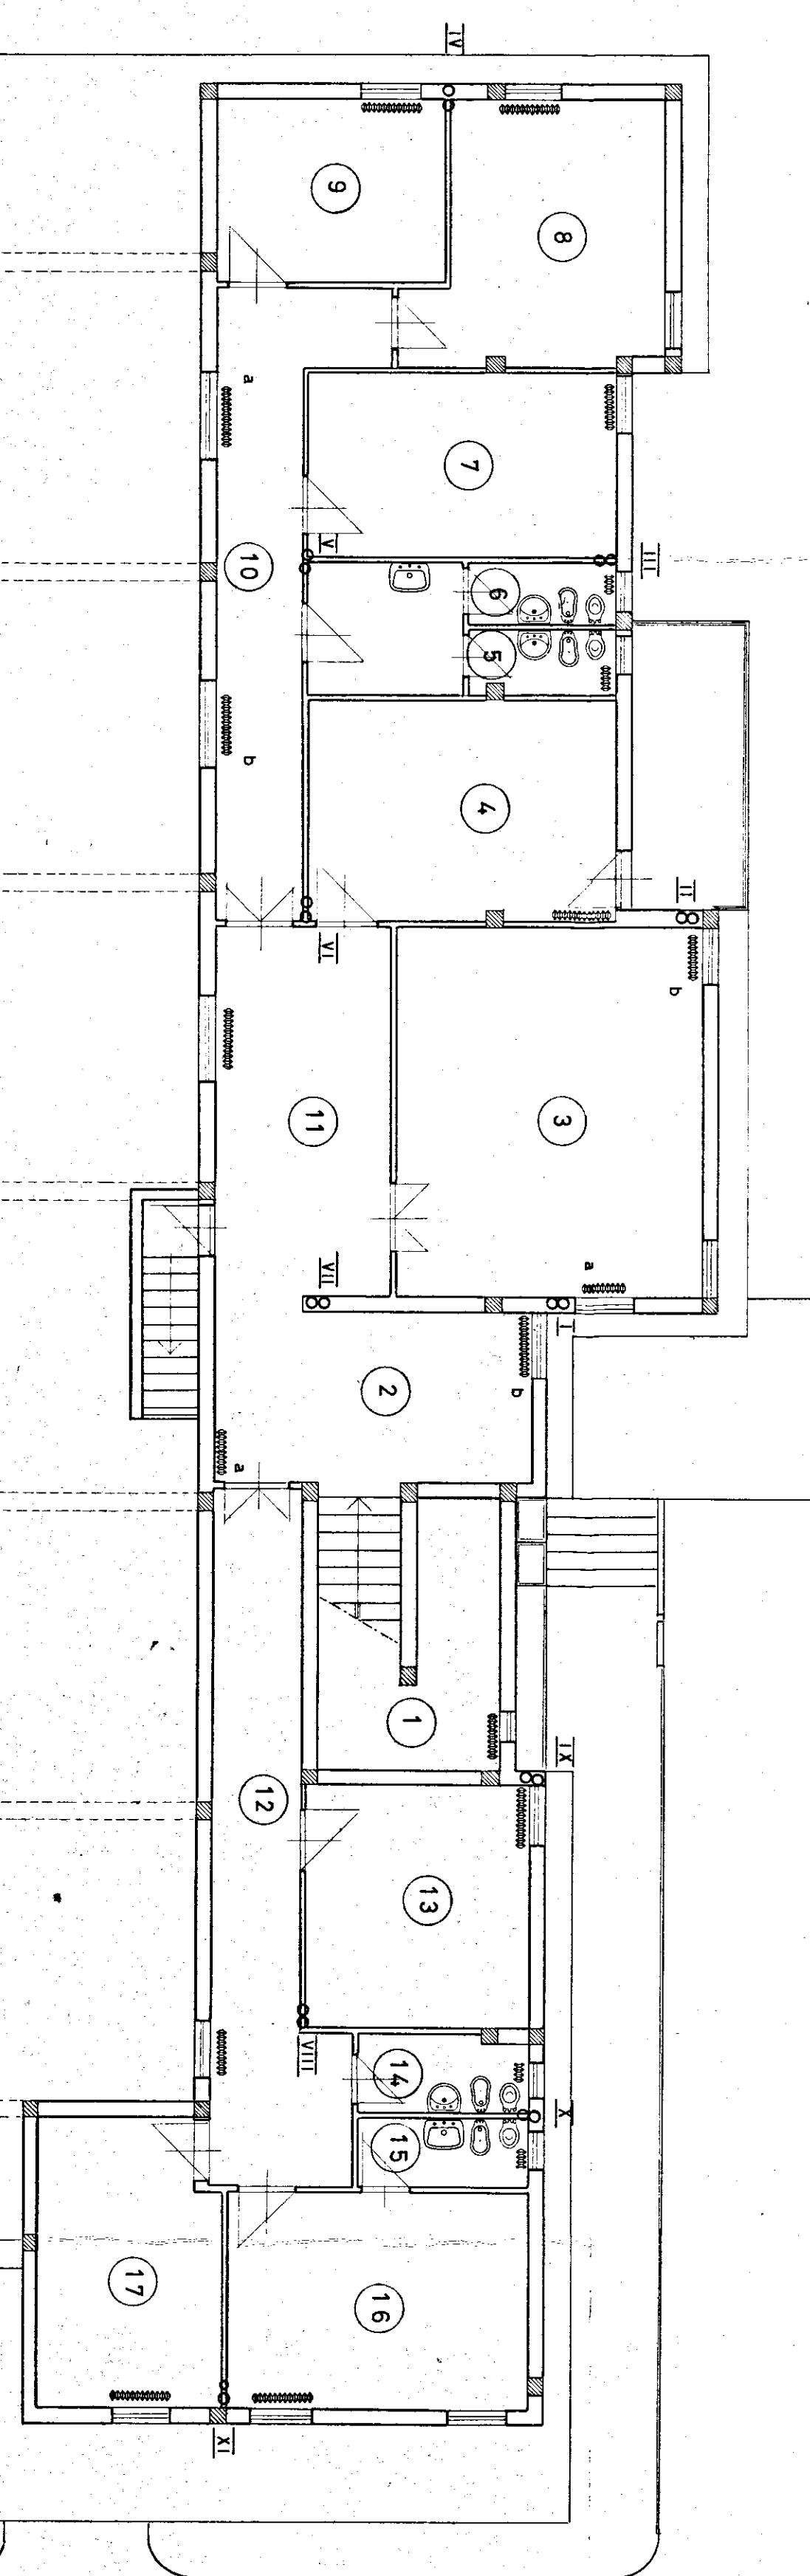

COMUNE DI BRINDISI		DATA 23 MAG 1973
DESIGNAZIONE DELL'OPERA progetto di costruzione per un mercato di quartiere e delegazione comunale al quartiere C E P - Rione Paradiso - Brindis.		AGGIORNAMENTO
OGGETTO DEL DISEGNO SCHEMA DELL'IMPIANTO DI RISCALDAMENTO		NUM DEL DISEGNO
1° PIANO		RITERIMENTO
SCALA 1:100		
IL PROGETTISTA: Dott. Arch. GIAN LUIGI CONSALES		
STUDIO: DOTT. ING. UGO LONGO DOTT. ARCH. GIAN LUIGI CONSALES		

Gian Luigi Consales