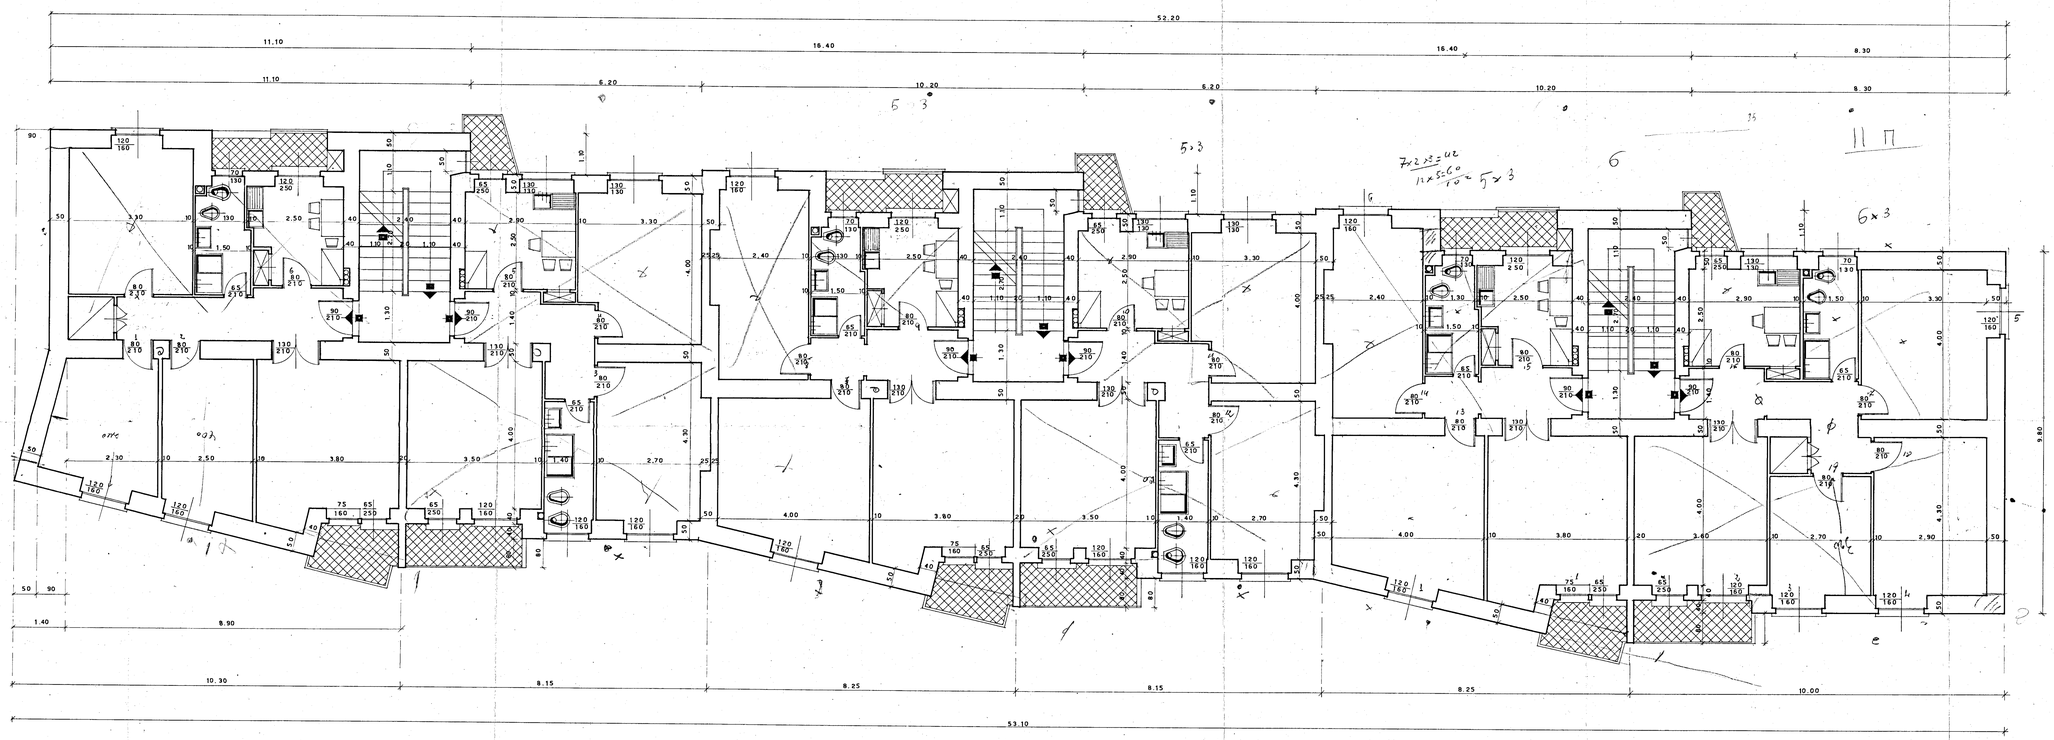

ISTITUTO CASE POPOLARI - BRINDISI -		TAV. 204
INA CASA	CASE IN " OSTUNI "	TAV. 2782
	PIANTA PIANO TIPO	DATA Giugno 1952
		DIV.
STUDIO ALCH. GAETANO MINNUCCI - ROMA Via della Pineta, 29 - Tel. 1[illegible]		SCALA 1:50