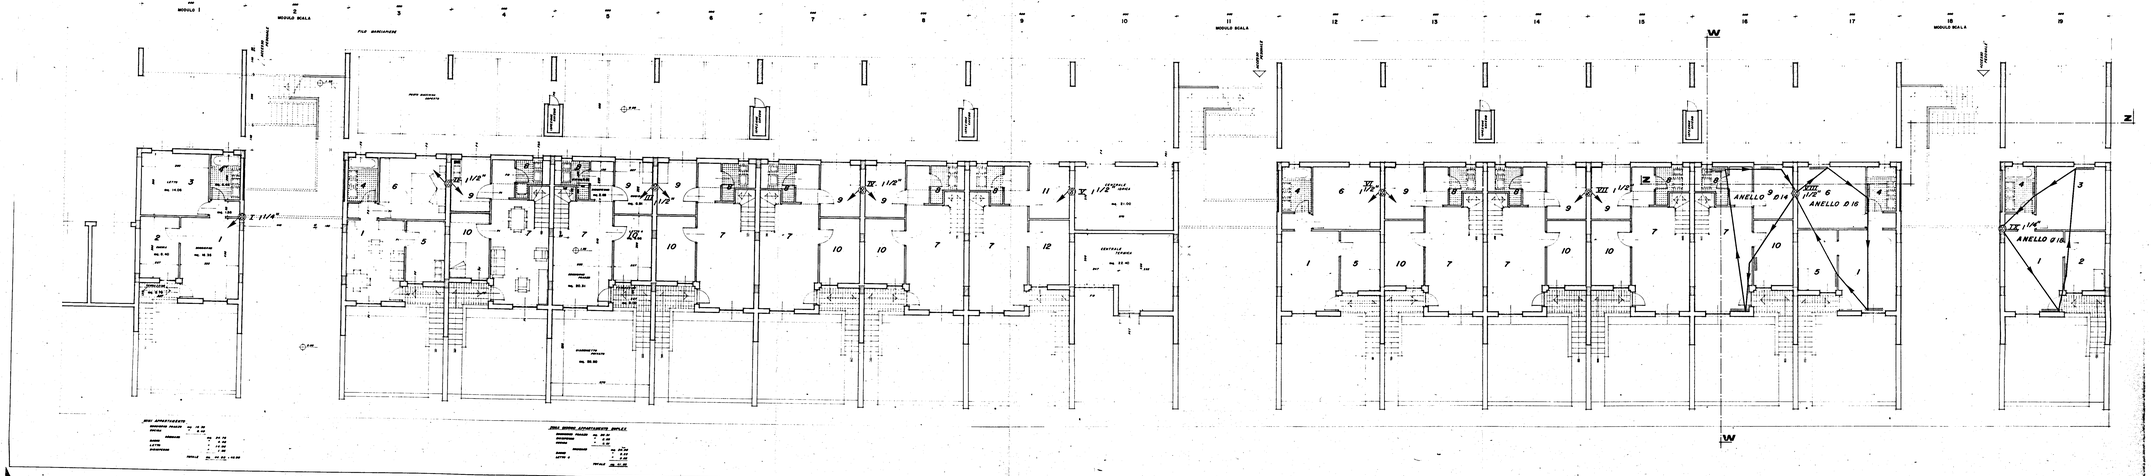

DISTINTA RADIATORI TEMA A 4 COLONNE

vano tipo	elementi
1	13 - 871
2	6 - 871
3	11 - 681
4	4 - 871
5	4 - 871
6	9 - 681
7	11 - 871
8	3 - 871
9	5 - 871
10	4 - 871
11	6 - 871
12	9 - 871

EDICO srl

-ISTITUTO AUTONOMO PER LE CASE POPOLARI DELLA PROVINCIA DI BRINDISI-

LEGGE 5/8/1978 n. 457 — PROGRAMMA ESECUTIVO DI INTERVENTO n. 72 e 73

APPALTO-CONCORSO PER LA PROGETTAZIONE E LA COSTRUZIONE DI EDIFICI RESIDENZIALI IN BRINDISI (RIONE PERRINO) PIANO DI ZONA 167.

SCALA 1 : 100

COMPARTO F — LOTTI 1-2-3-4

DATA GENNAIO '80

OGGETTO: **IMPIANTO DI RISCALDAMENTO PIANTA PIANO RIALZATO**

AGG.

TAV. n° 3c

G STUDIO

PROGETTISTA Arch. LUIGI MACCHIA
STUDIO CENTRO CIVICO
Corso Garibaldi, 53 - BRINDISI
tel. 21047 - 24026