


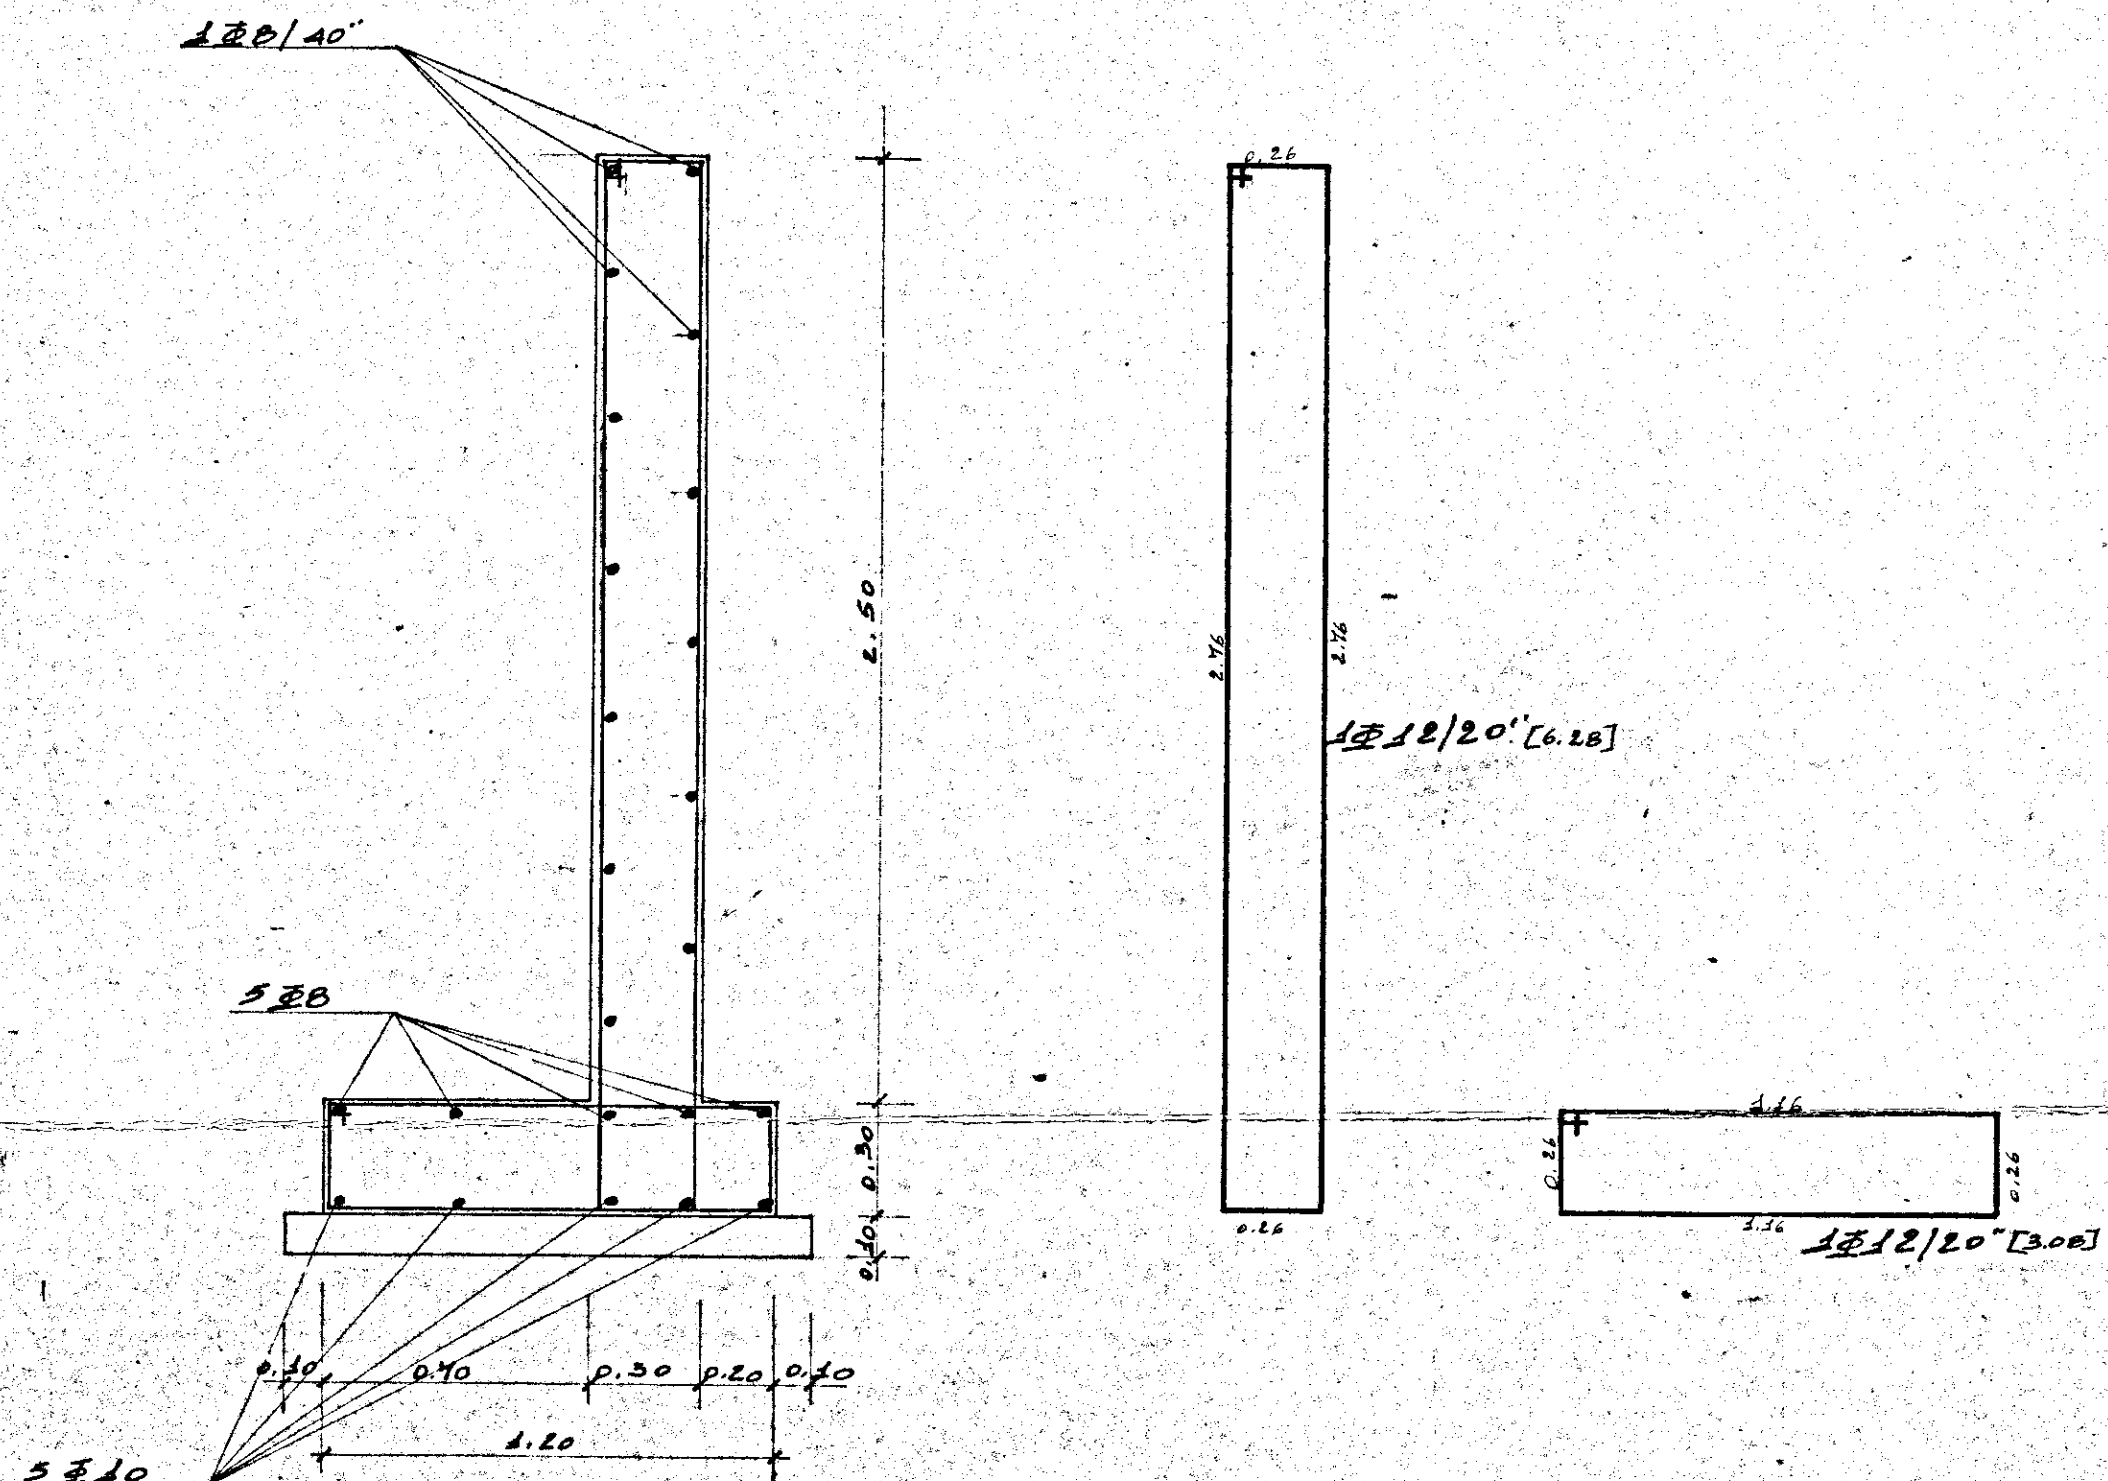

COSTRUZIONE DI CASE PER LAVORATORI AGRICOLI IN S.VITO DEI NORMANNI

PARTICOLARE MURO DI SOSTEGNO

Redatto: Ing. ALDO MALDARI

*[Handwritten signature]*