



AIELLO

FOGLIO 42

FOGLIO 41

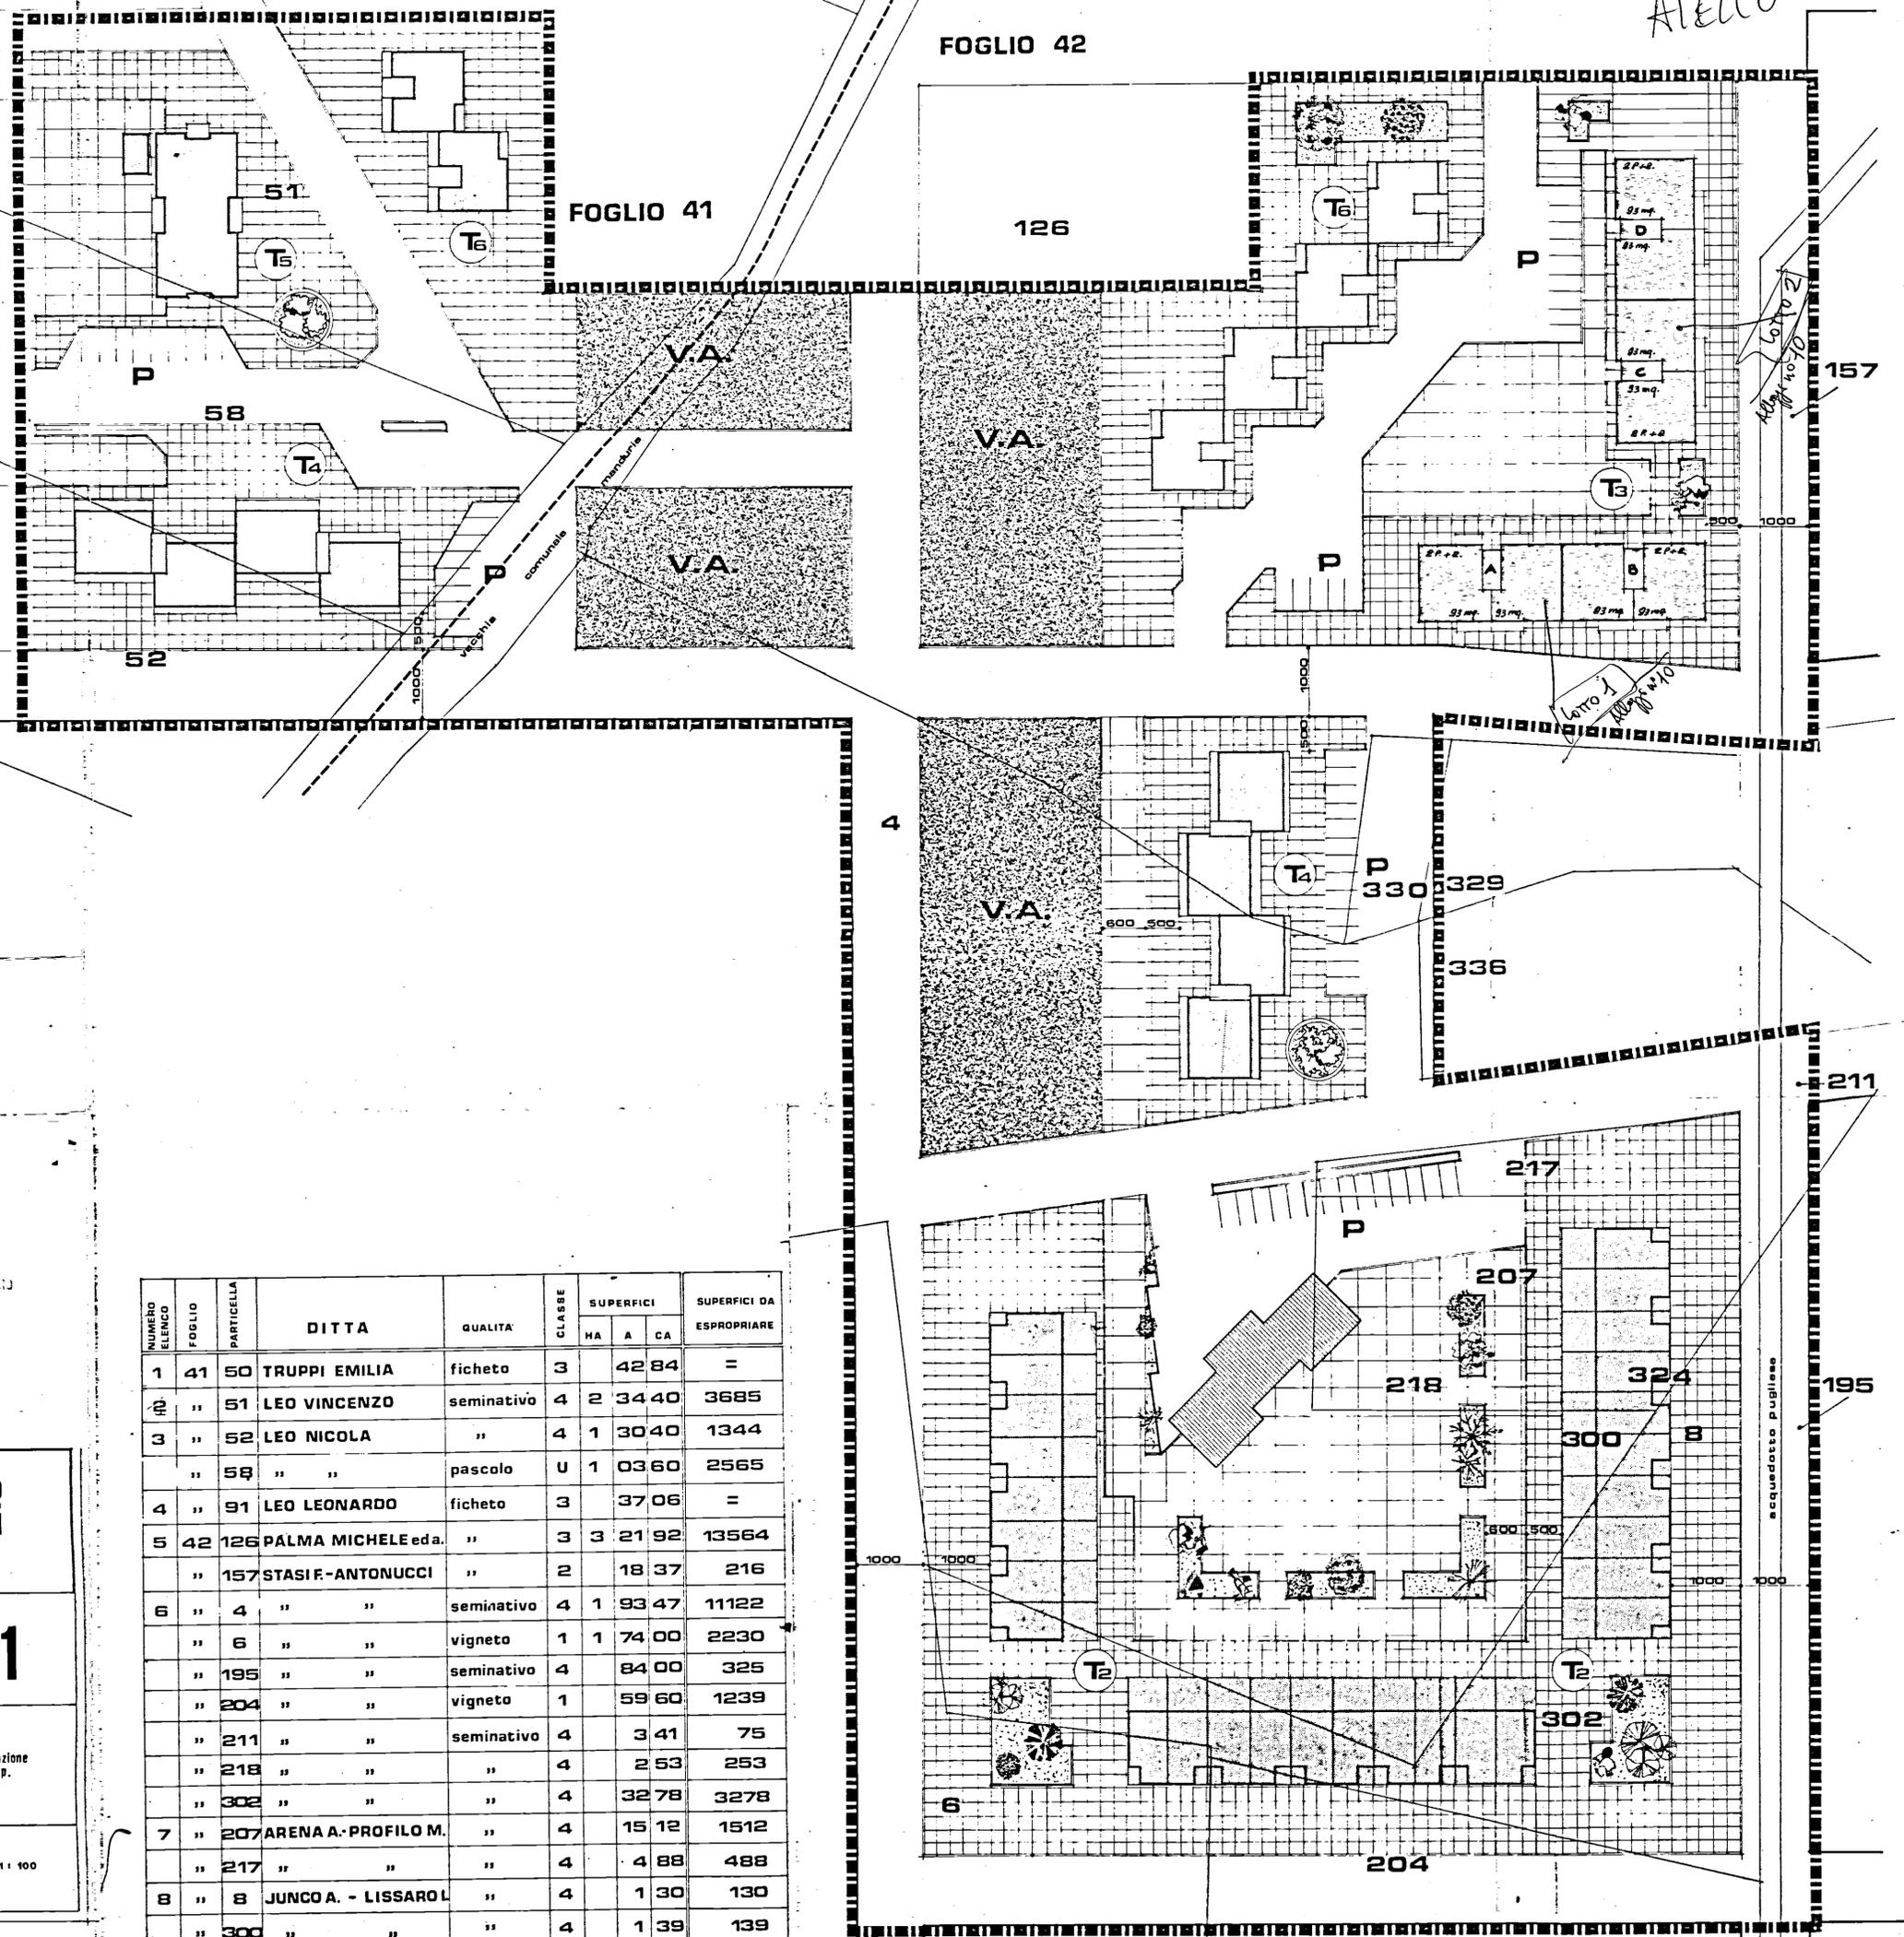

Parere favorevole alle condizioni
di cui al n. 1381/A2462
d. 4-4-84

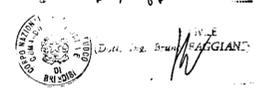

Handwritten initials

Handwritten signature

istituto autonomo case popolari

— brindisi —

legge 5-8-1978 n. 457 IV° biennio 1984/85
programma intervento n. 019-112-1
codice 4-16-74-019-01

tar. **1**

progetto per la costruzione di alloggi popolari in **TORRE S. SUSANNA**
lotto T3 comparto piano di zona 167

ufficio progettazione
I. S. C. P.
brindisi

alloggi n. 20 da mq. 93

scala 1:100

PLANIMETRIA

NUMERO ELENCO	FOGLIO	PARTICELLA	DITTA	QUALITA	CLASSE	SUPERFICI			SUPERFICI DA ESPROPRIARE
						HA	A	CA	
1	41	50	TRUPPI EMILIA	ficheto	3	42	84	=	
2	"	51	LEO VINCENZO	seminativo	4	2	34	40	3685
3	"	52	LEO NICOLA	"	4	1	30	40	1344
"	"	58	"	pascolo	U	1	03	60	2565
4	"	91	LEO LEONARDO	ficheto	3	37	06	=	
5	42	126	PALMA MICHELE ed.a.	"	3	3	21	92	13564
"	"	157	STASI F.-ANTONUCCI	"	2	18	37	216	
6	"	4	"	seminativo	4	1	93	47	11122
"	"	6	"	vigneto	1	1	74	00	2230
"	"	195	"	seminativo	4	84	00	325	
"	"	204	"	vigneto	1	59	60	1239	
"	"	211	"	seminativo	4	3	41	75	
"	"	218	"	"	4	2	53	253	
"	"	302	"	"	4	32	78	3278	
7	"	207	ARENA A.-PROFILO M.	"	4	15	12	1512	
"	"	217	"	"	4	4	88	488	
8	"	8	JUNCO A. - LISSAROL	"	4	1	30	130	
"	"	300	"	"	4	1	39	139	
"	"	324	"	"	4	2	35	235	