


SEZ.

A-A'

Vedi

prospetto

C

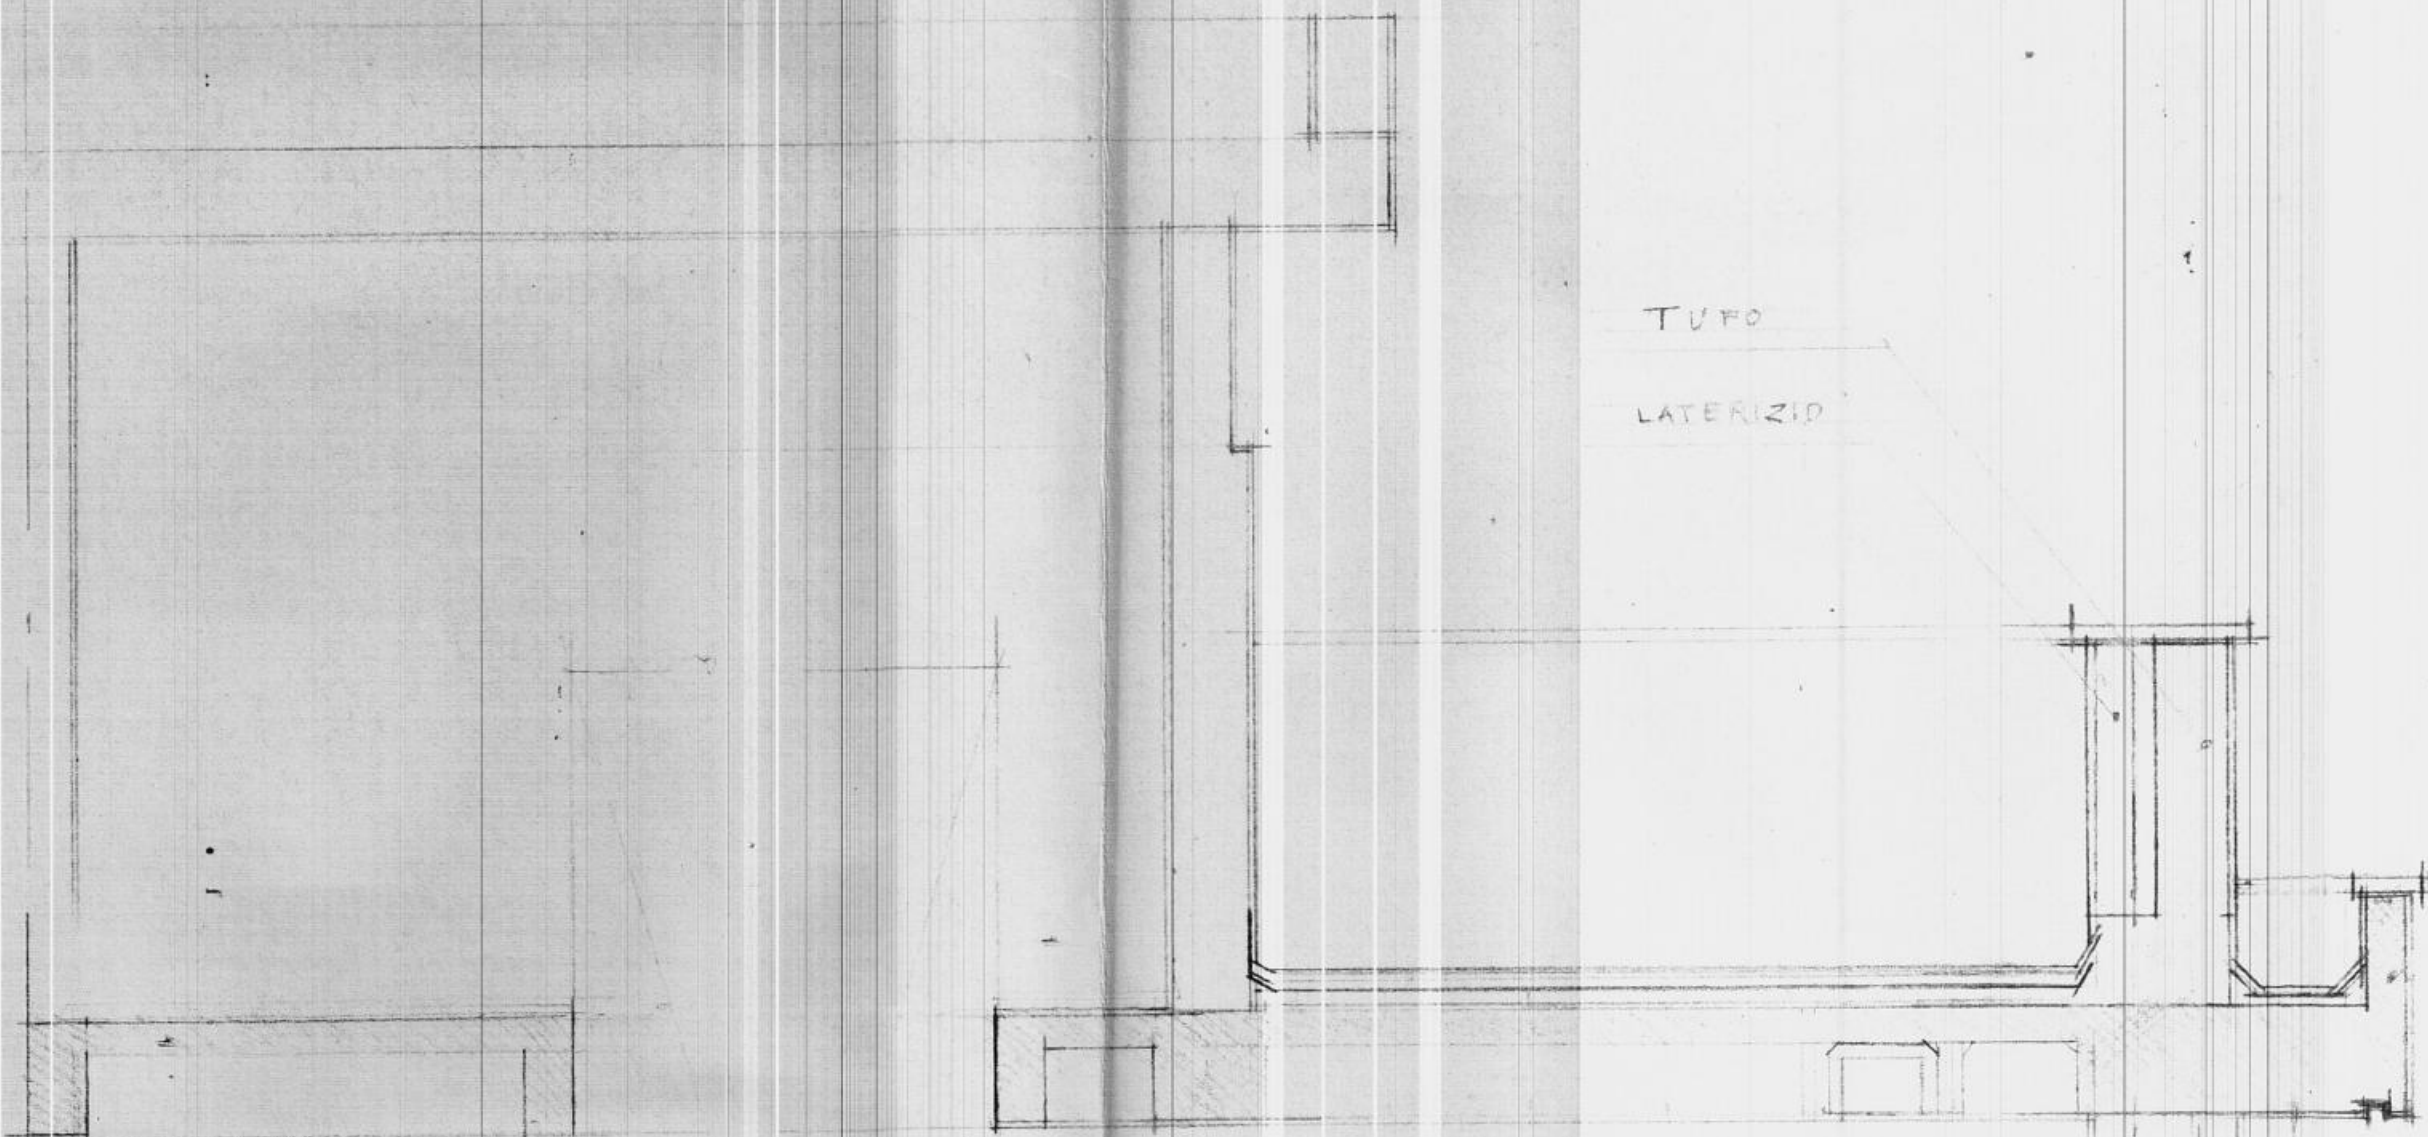

TUFO

LATERIZIO

CALCESTRUZZA

6/10/07
S. Maria
C. S. Maria

