

ISTITUTO AUTONOMO CASE POPOLARI — BRINDISI

IACP

PROGETTO COSTR. ALLOGGI POPOLARI
IN CEGLIE MESSAPICO

CONTRADA INSARTI — LOTTO 22 (COMPLET.) — 23

STRUTTURE IN C.A.

MURO IN C.A. DI CONTENIMENTO E
APPOGGIO FONDAZIONE

Tav. N.

Data:

Agg.


Rapp.1: 50

PROGETTO BASE: IACP — BRINDISI

STRUTTURE: ING.PIETRO DE LEONARDIS


IMPRESA: EDIL.SAR.TOM. — FASANO (BR)

IL DIRETTORE DEI LAVORI
dott. Ing. Antonio Longo

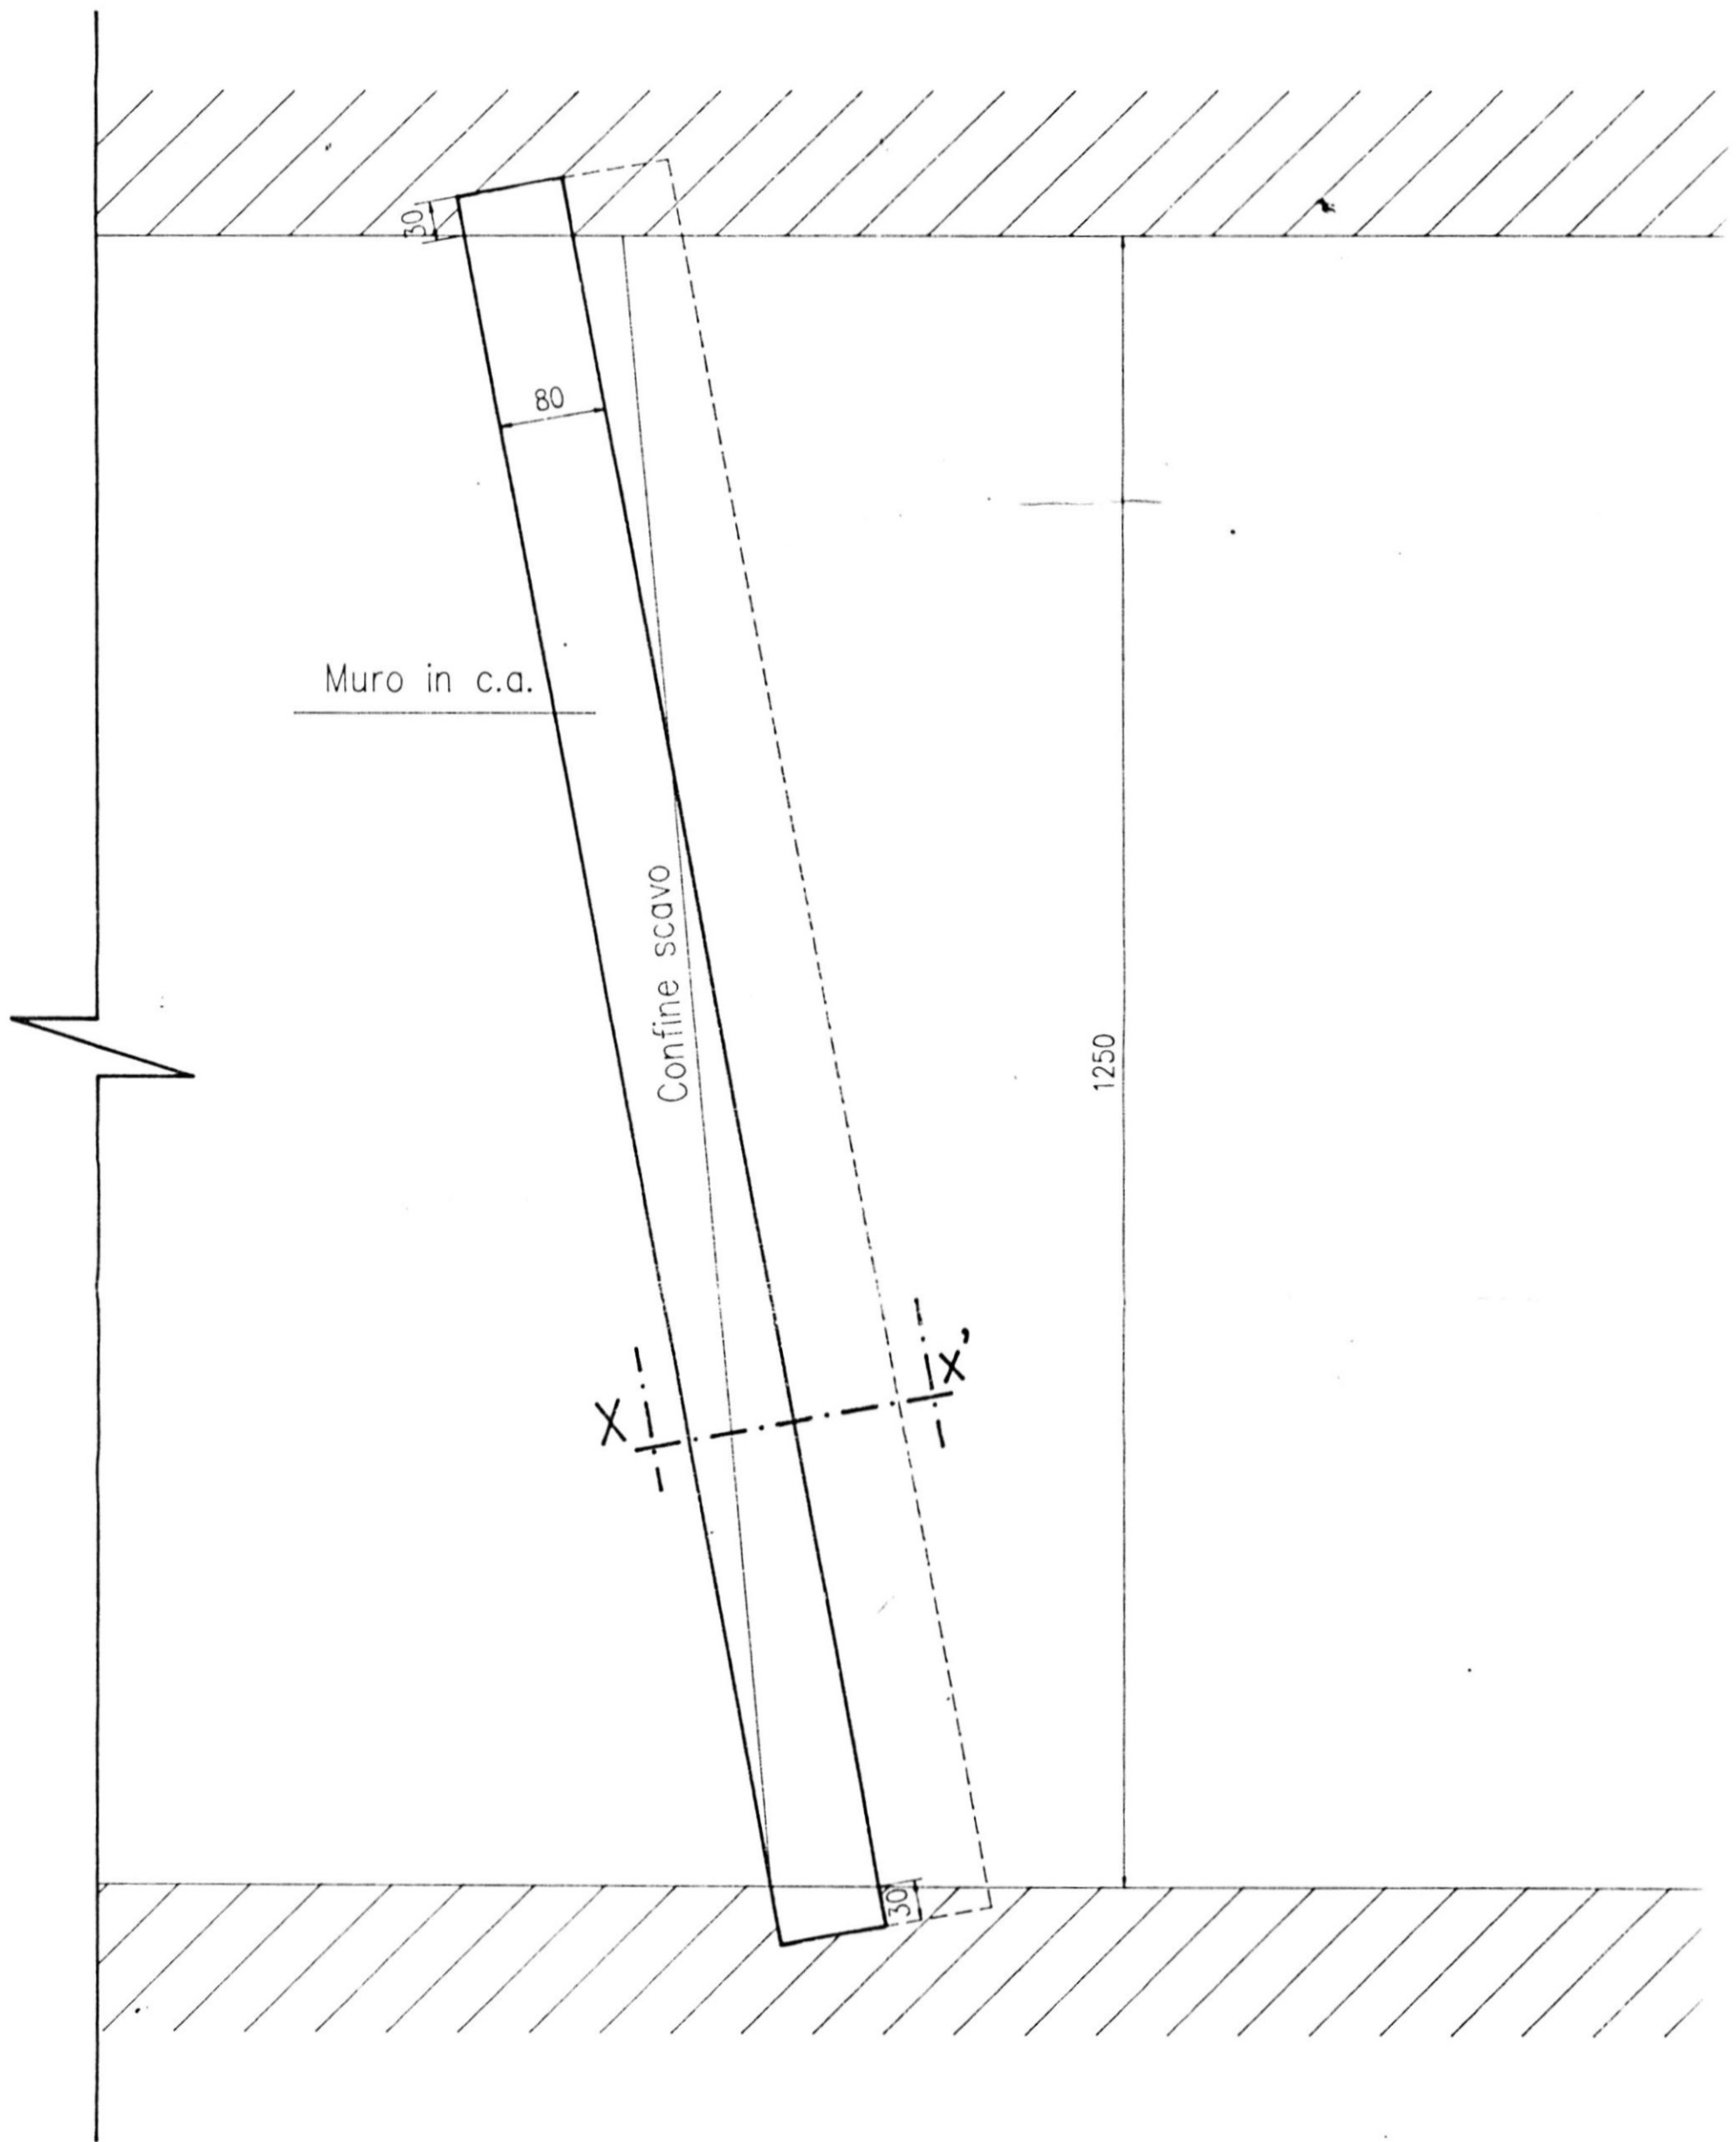


PIANTA SCAVO

Scala 1:50

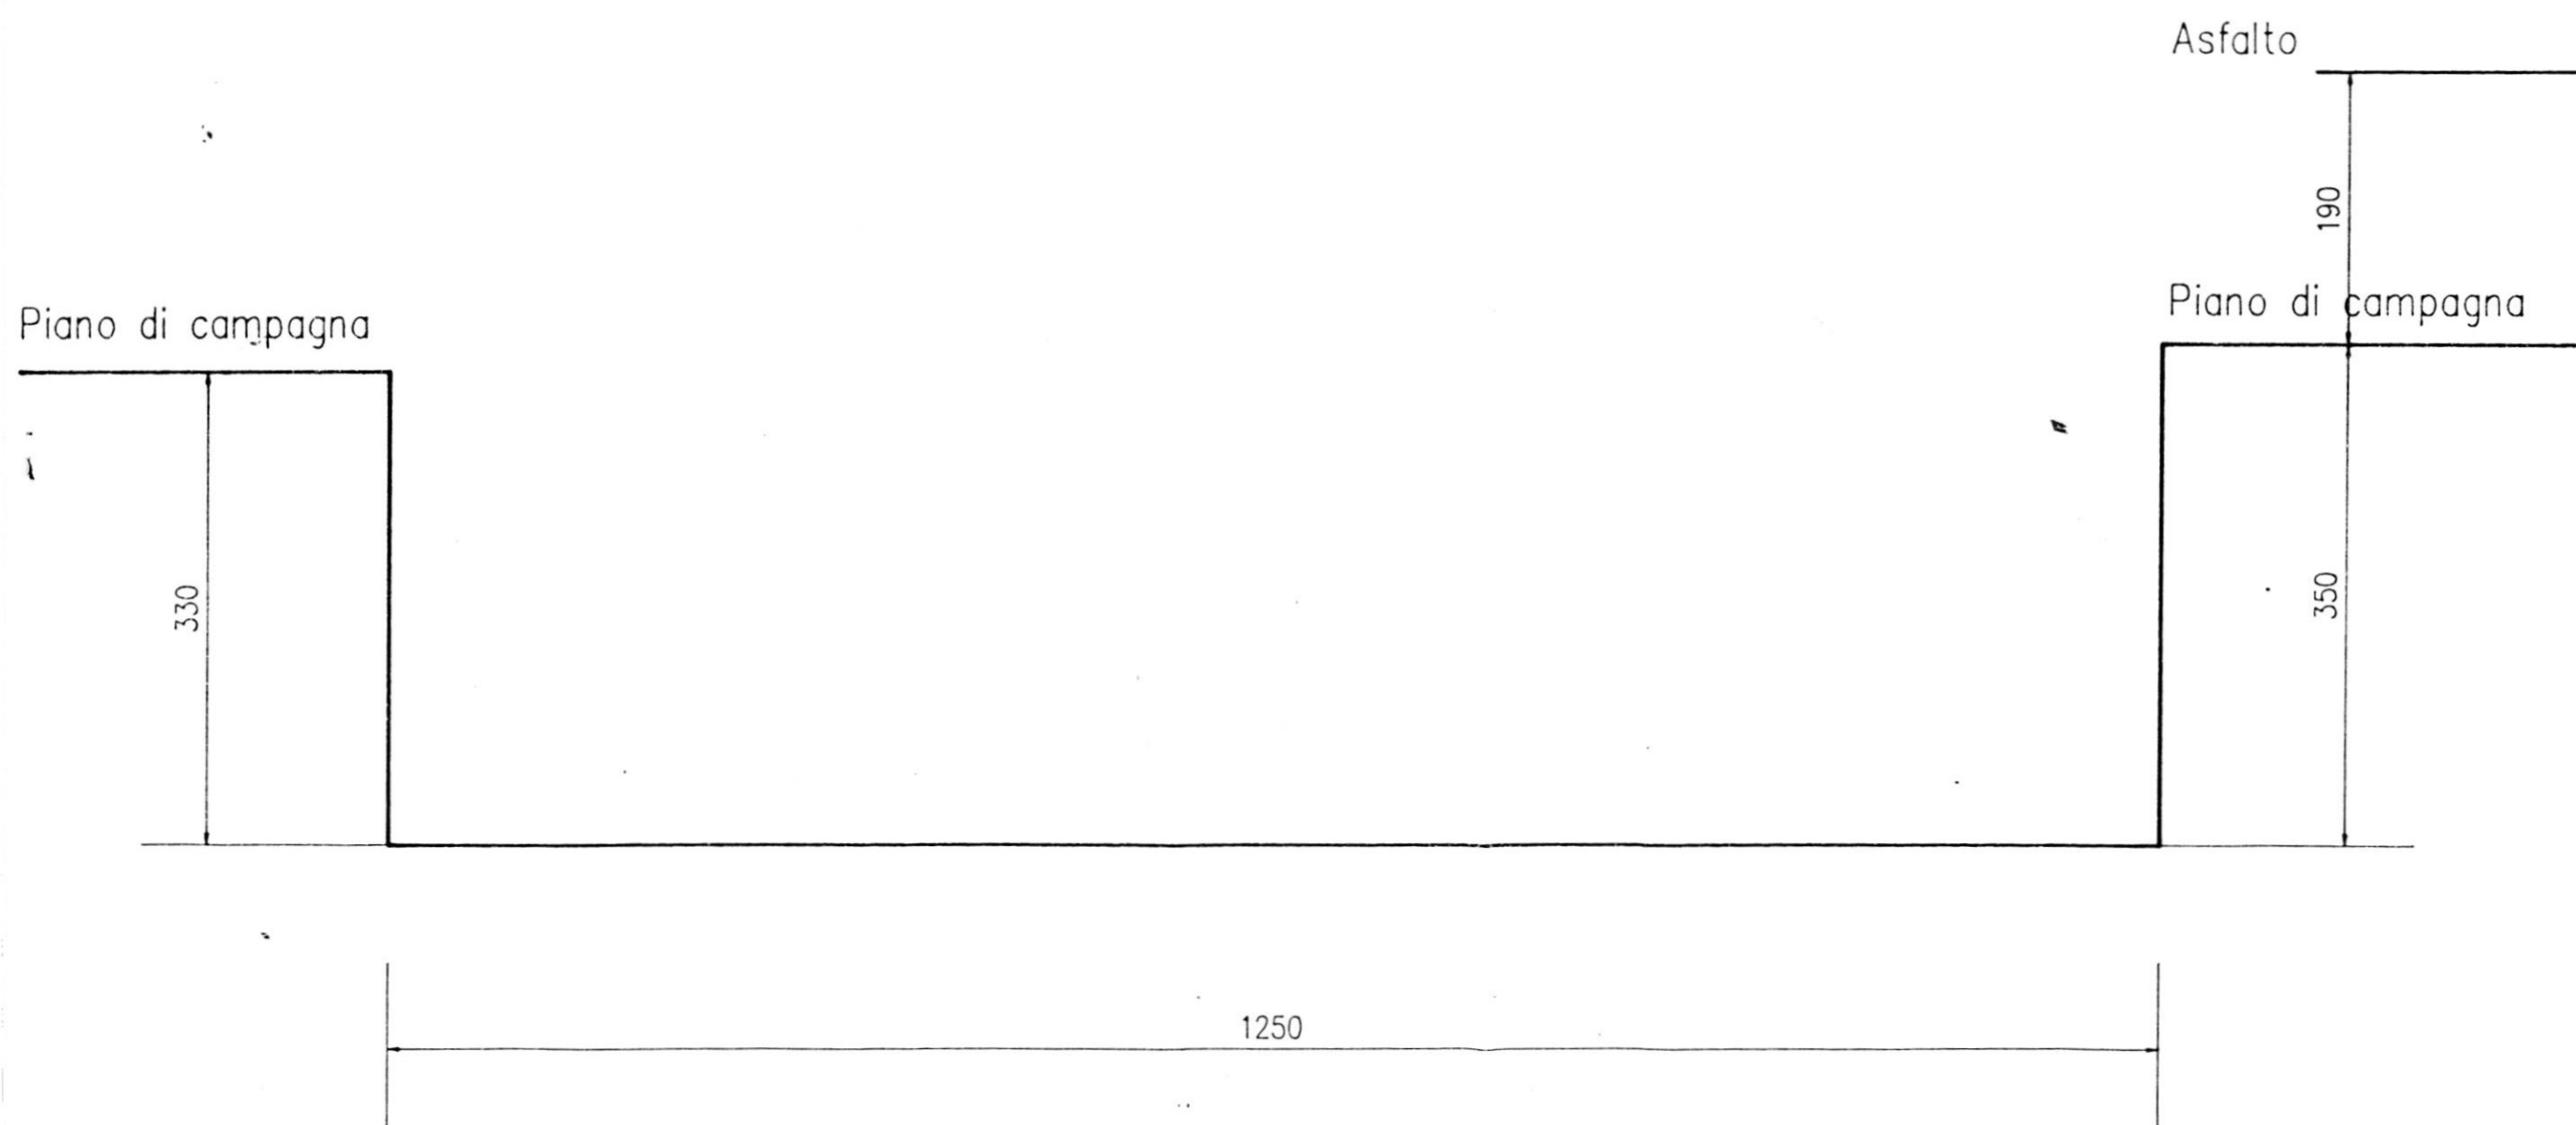


SEZIONE SCAVO
Scala 1:50

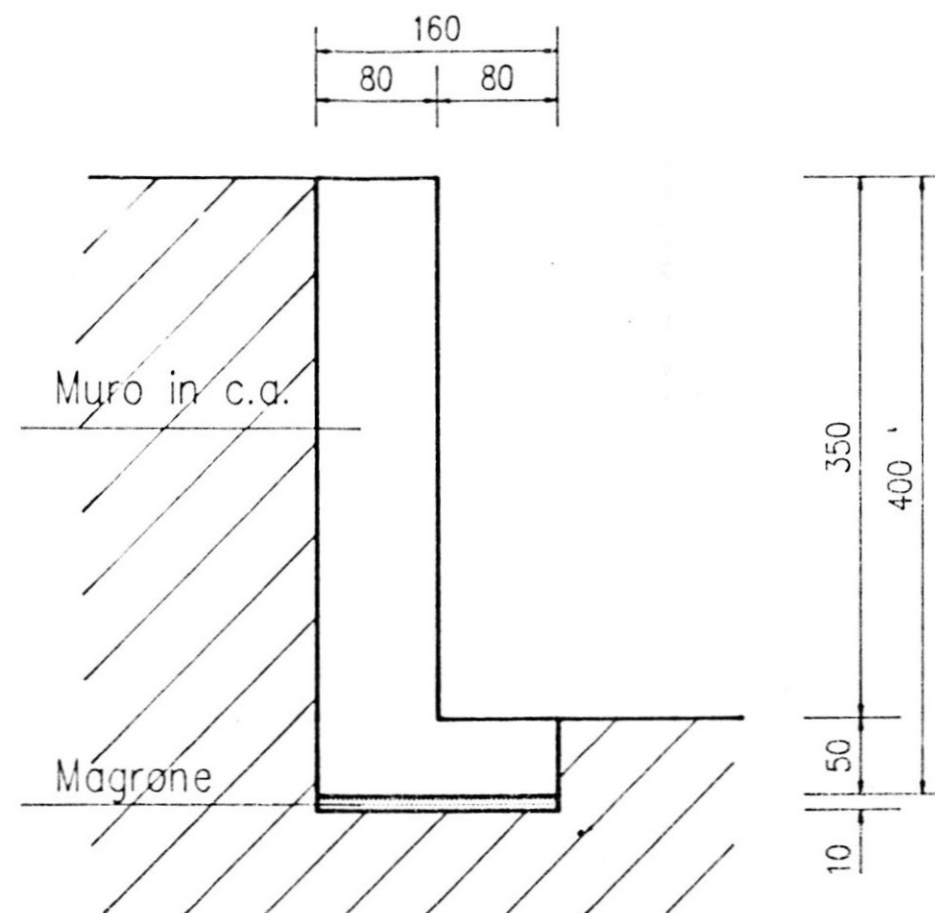

SEZIONE X-X'

Scala 1:50

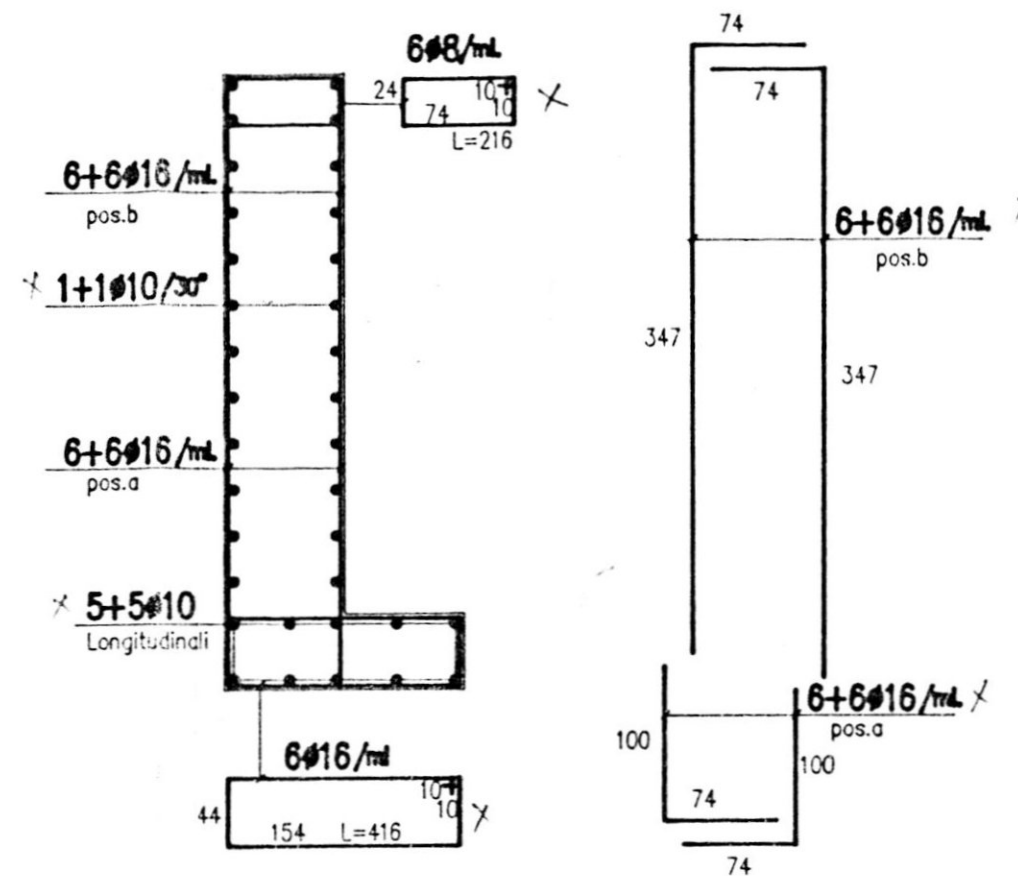

Armatura muro in c.a.

Scala 1:50