

VISTO

IL DIRETTORE DEI LAVORI
(dott. ing. Antonio Longo)



REGIONE PUGLIA
UFFICIO DEL GENIO CIVILE DI BRINDISI

Si attesta che copia del presente atto risulta depositato presso questo Ufficio ai sensi della legge n. 108 del 5-11-1971.

BRINDISI - 7 GEN. 1988

IL FUNZIONARIO ADDETTO

IL COORDINATORE DELL'UFFICIO
(Ing. Francesco SANTOS)

EDIL SAR-TOM s.r.l.
L'Amministratore Unico



ing. Calabrese

**istituto autonomo
case popolari**

— brindisi —

legge 5-8-1978 n. 457 IV° biennio 1984/85
programma intervento n. 001-117-1
codice 4-16-74-001-01

progetto per la costruzione di alloggi
popolari in BRINDISI (RIONE BOZZANO)
LOTTO -F- (SCALE O-P-Q)

-SCALA "O"-


alloggi n. 28 da mq. 95

lav **7-A**

ufficio
progettazione
i. a. c. p.
brindisi



scala 1:50

PIANTA - ARMATURA PARETI - DADO ASCENSORE

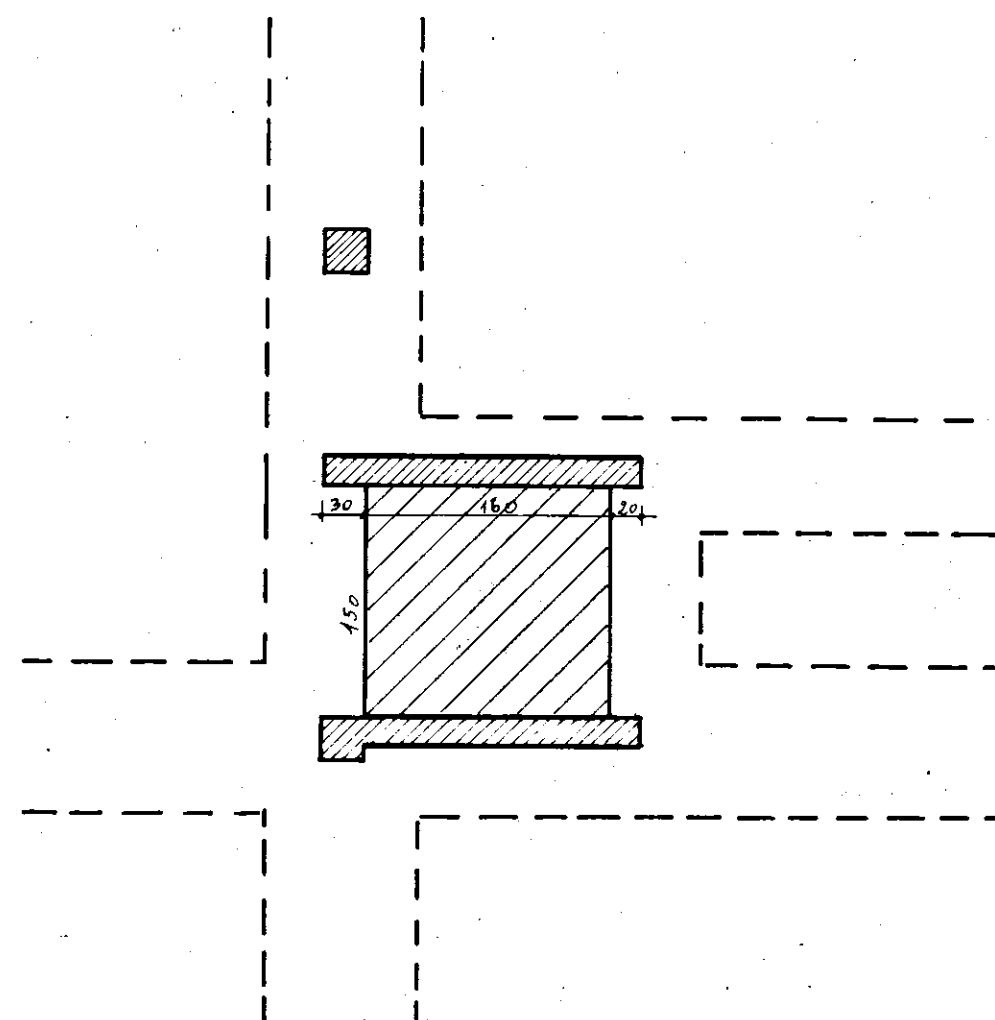

PIANTA

armatura fondazioni

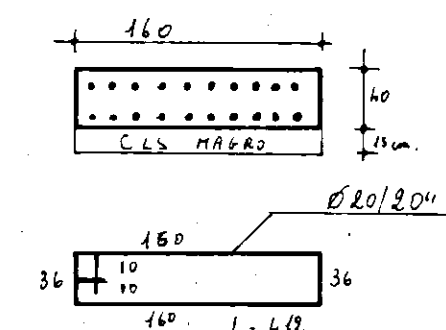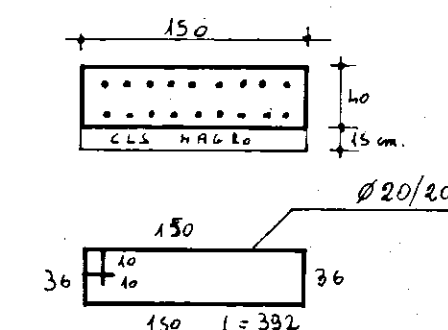

armatura pareti

- Pareti in C.L.S. a Kg. 300 CEMENTO Tipo 225
da cemento di spessore

- Armatura doppia : 10/12 ogni 20 cm.
Ø8 ogni 25 cm. di collegamento