


ISTITUTO AUTONOMO CASE POPOLARI-BRINDISI

LEGE 22-10-1971 N.865 - ART. 68/B	CANALE B
ISTRUZIONE DI CASE POPOLARI IN LATIANO	Scala 1:100
PROSPETTI	
PROGRAMMA INTERVENTO N 009/19/1	PROGETTAZIONE UFF. Tecn. I.A.C.P. BRINDISI
Aggiornamenti:	Data: 10 GIU. 1974
	IL DIRETTORE TECNICO Ing. Antonio LONGO
	TAV. N. 3

Per copia conforme all'originale
Latiano, li 20-6-74
IL SEGRETARIO

Loggi N. = da vani 5 = vani N. =
" " " 6 " " "
" 6 " 7 " 42
TOT. N. 6 N. 42

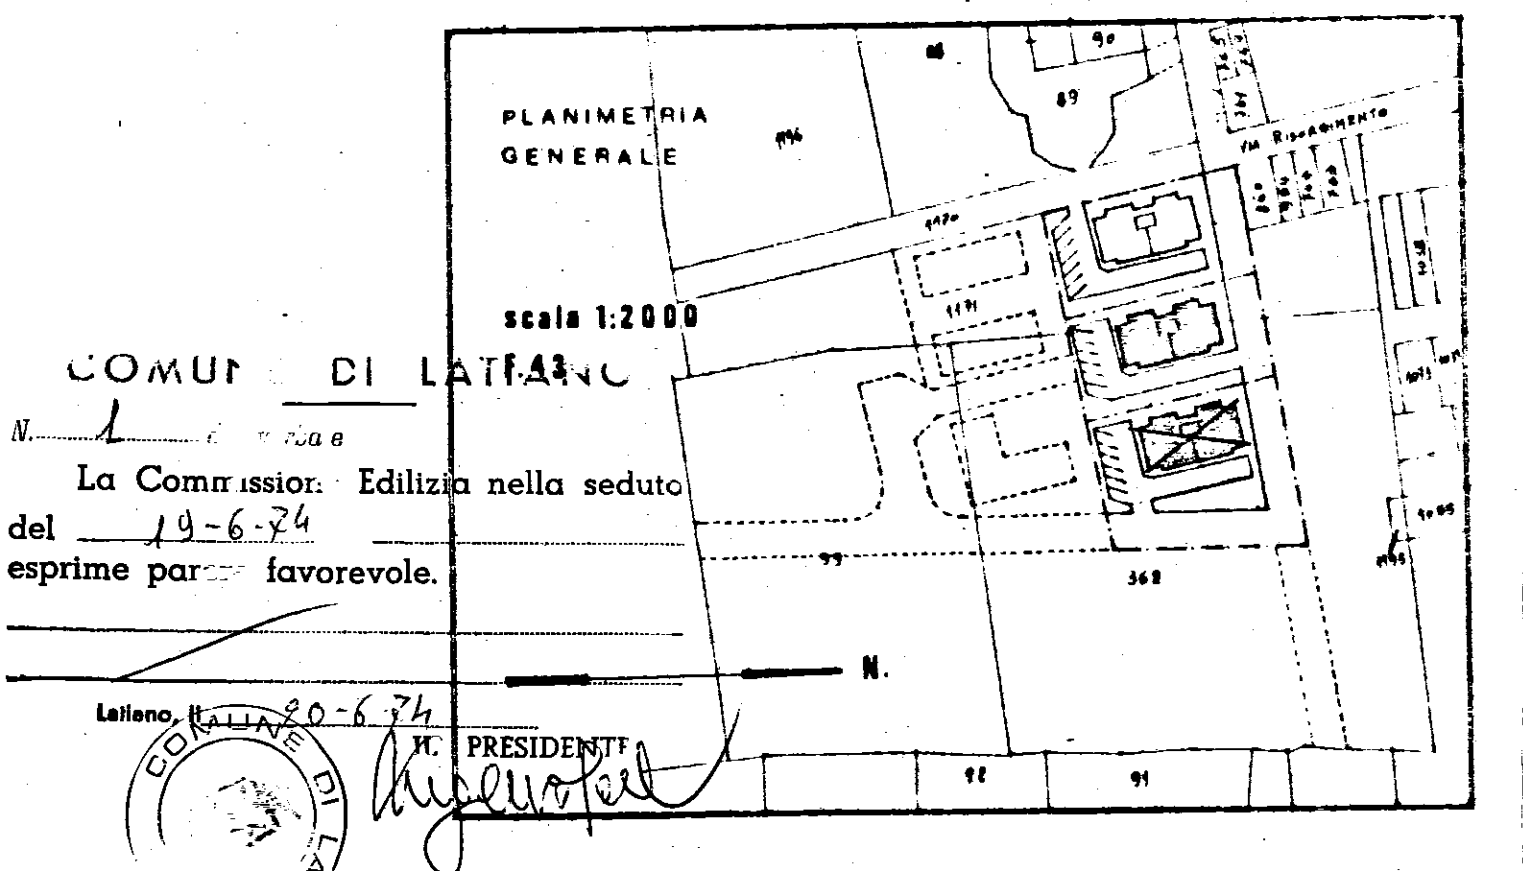

PROSPETTO ANTERIORE



PROSPETTO POSTERIORE



FIANCO

