
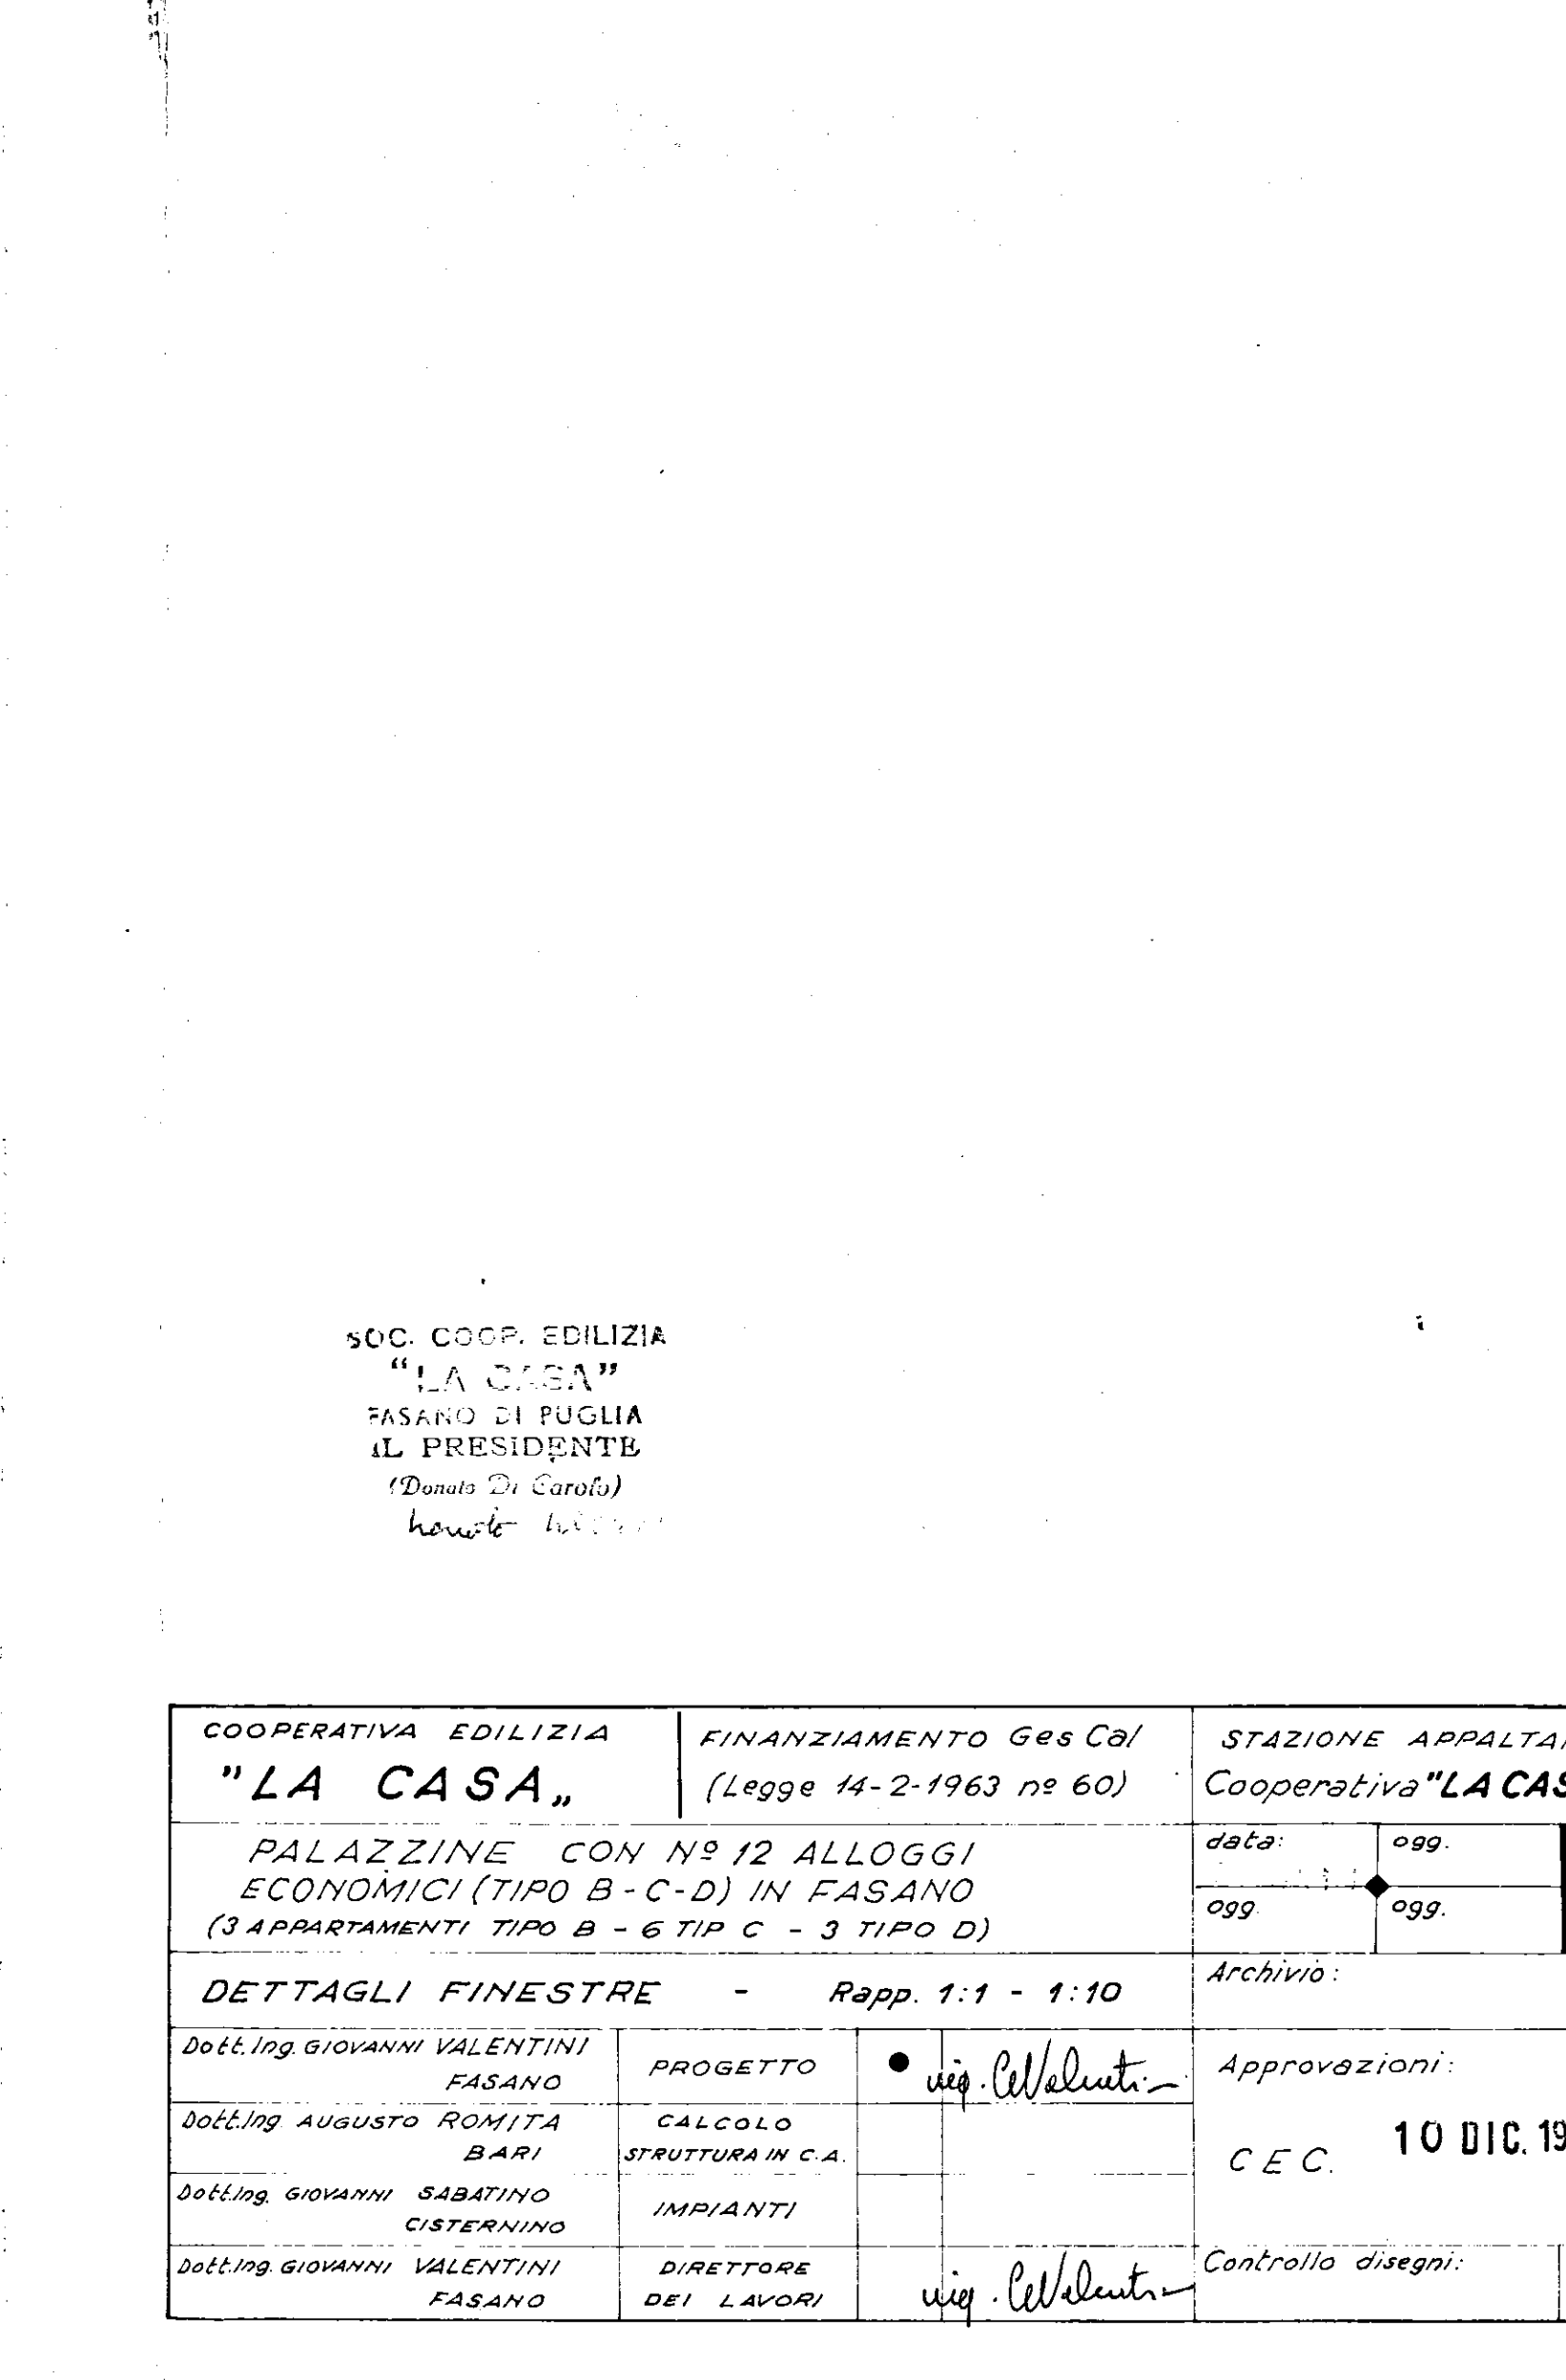
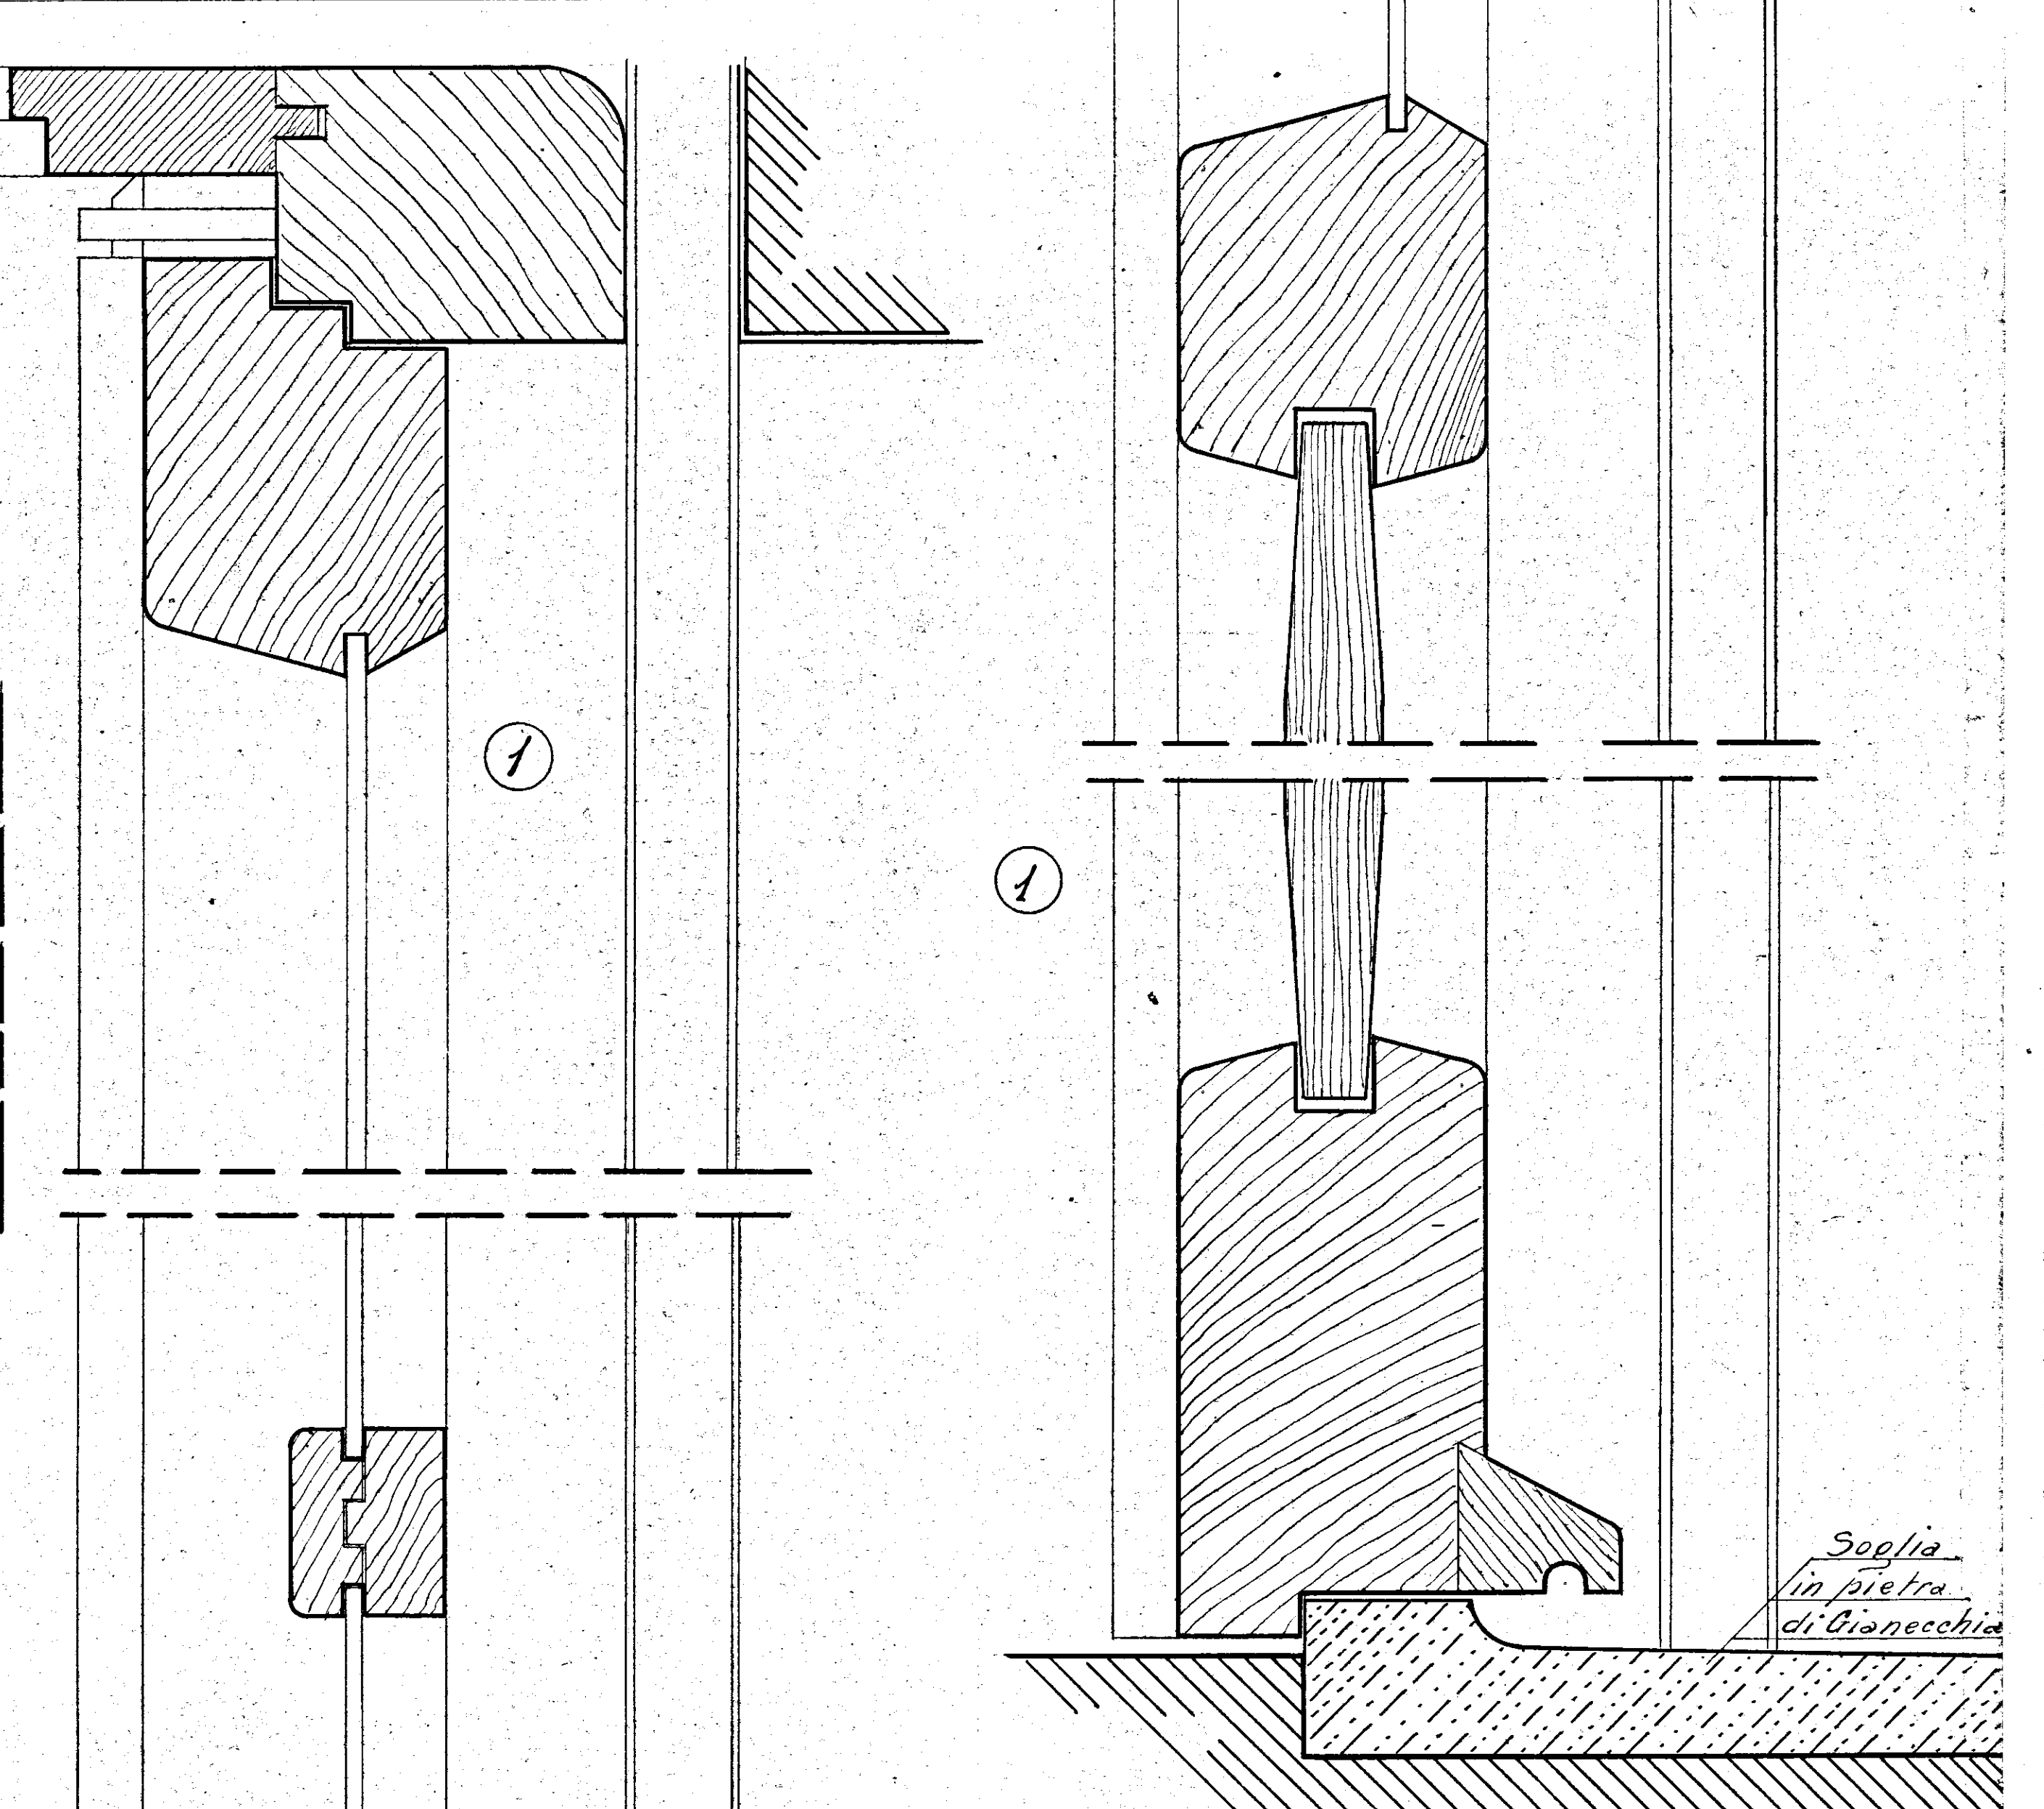
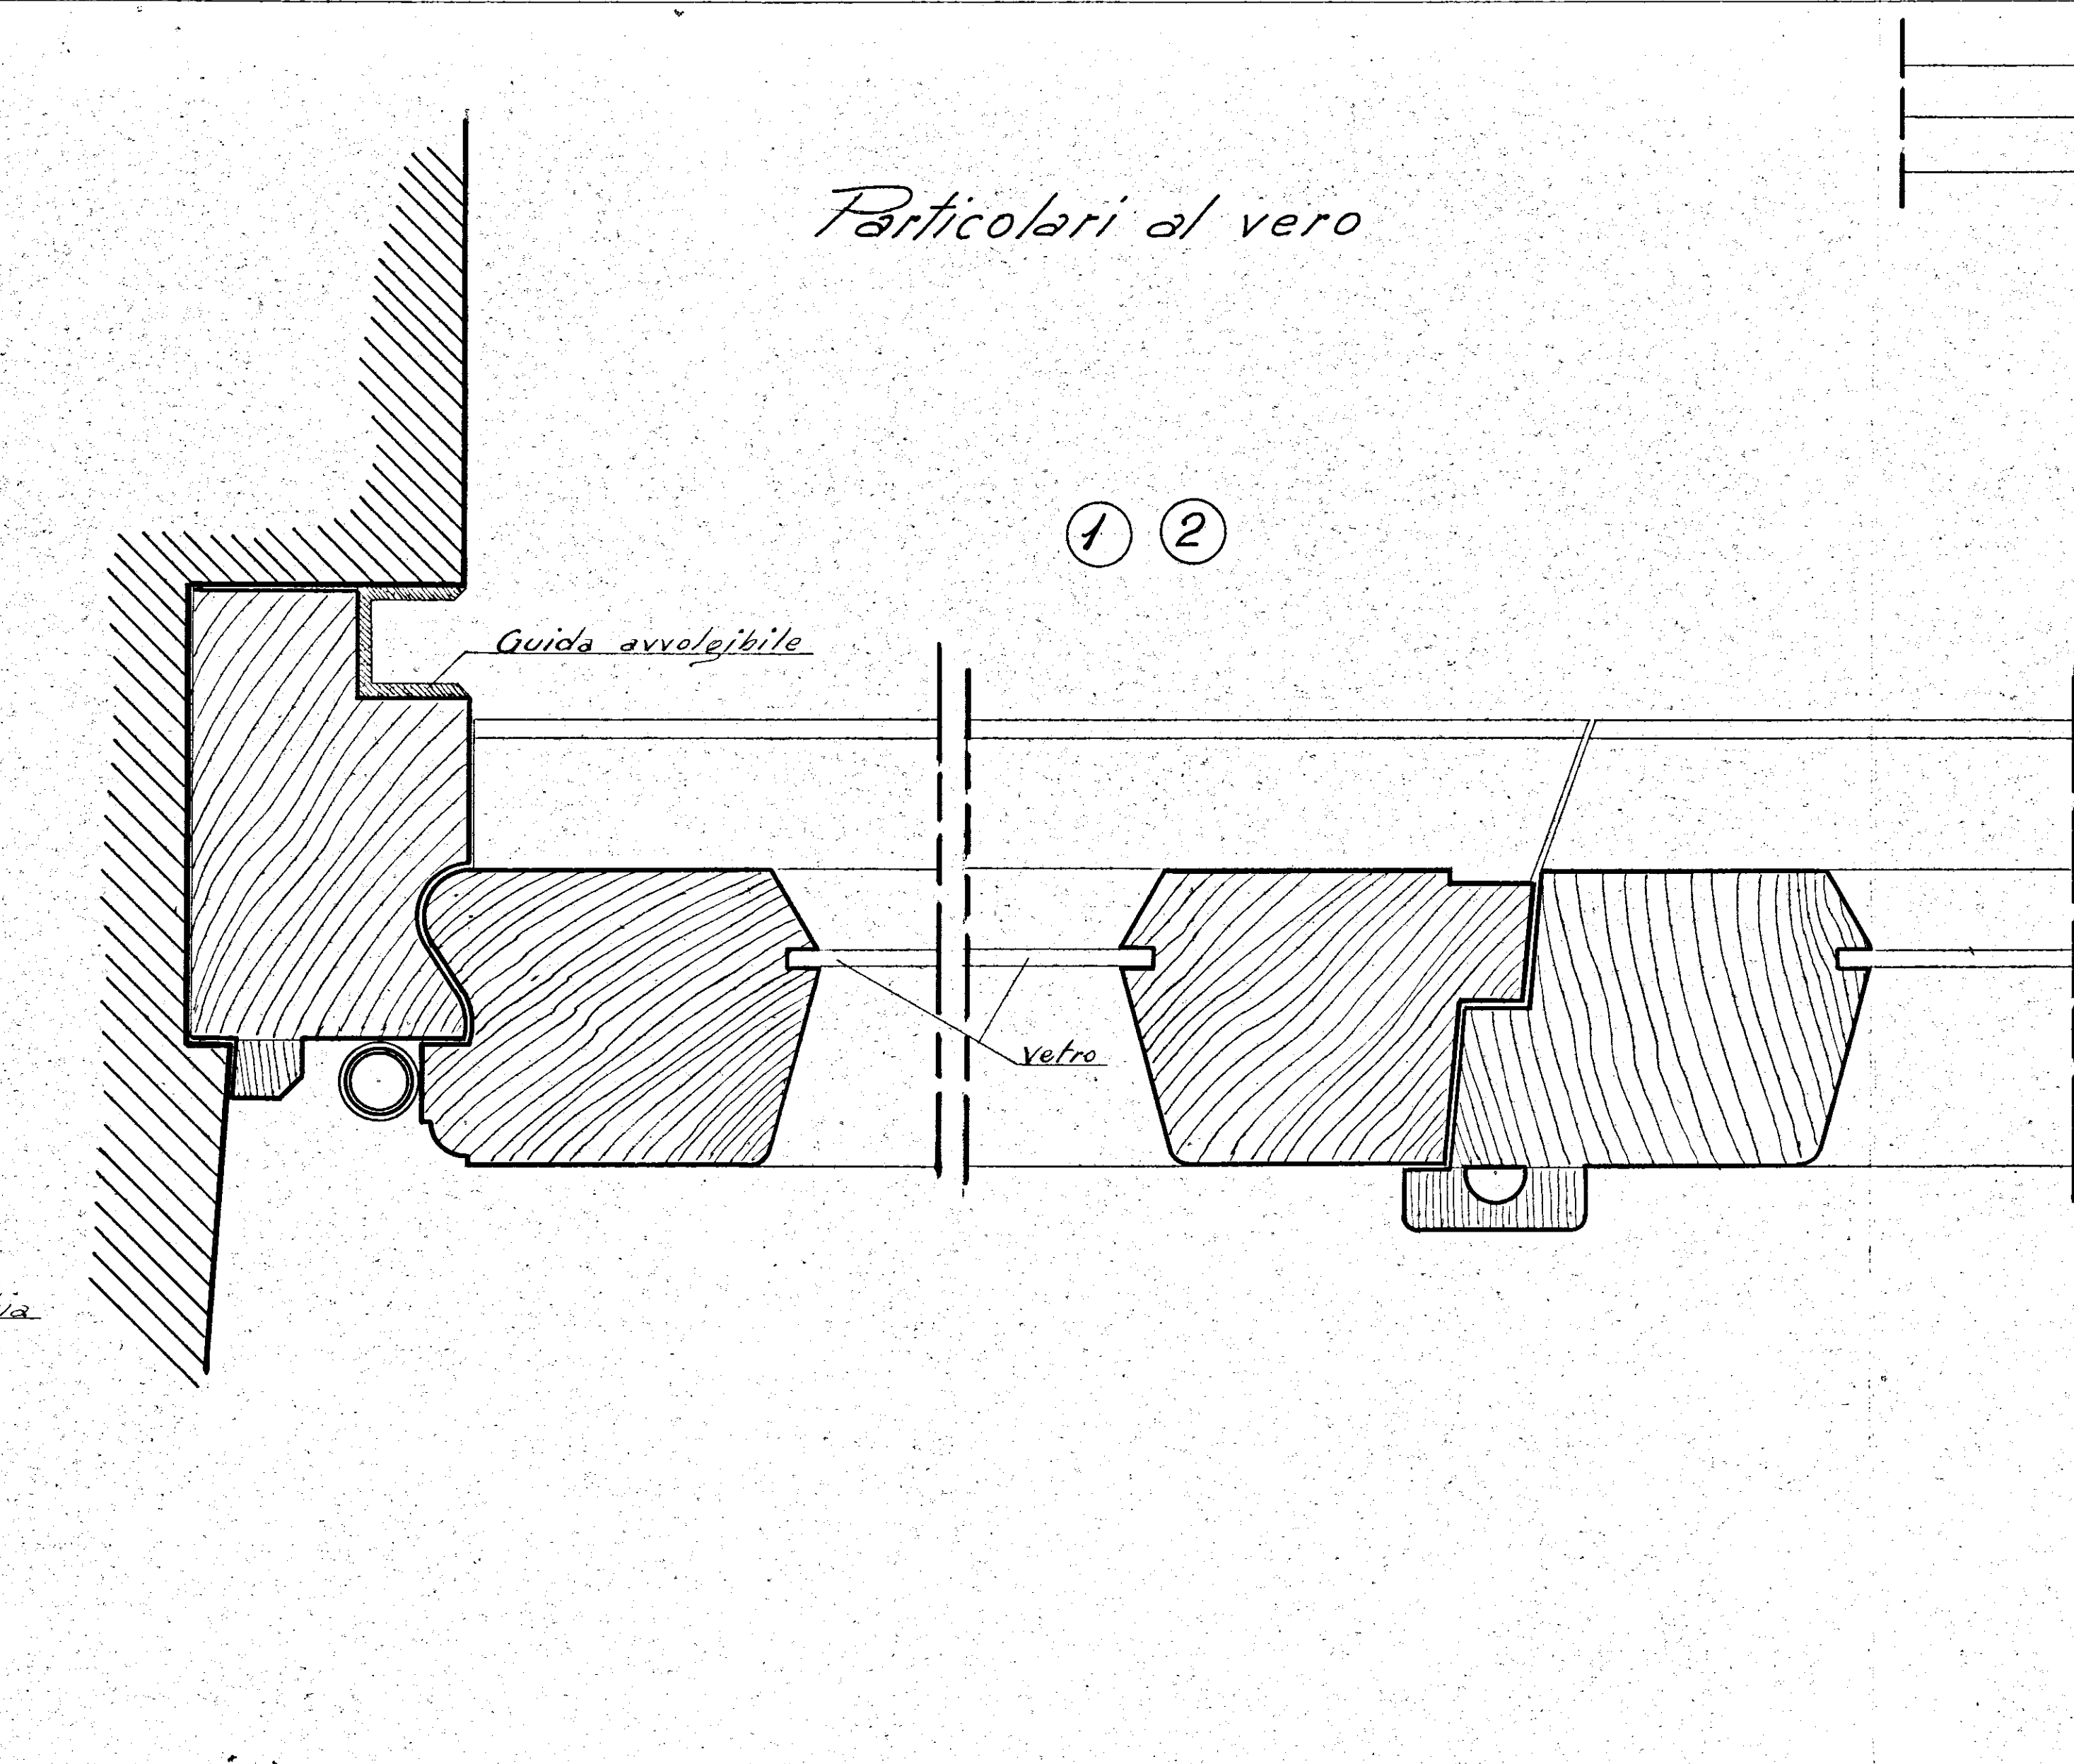
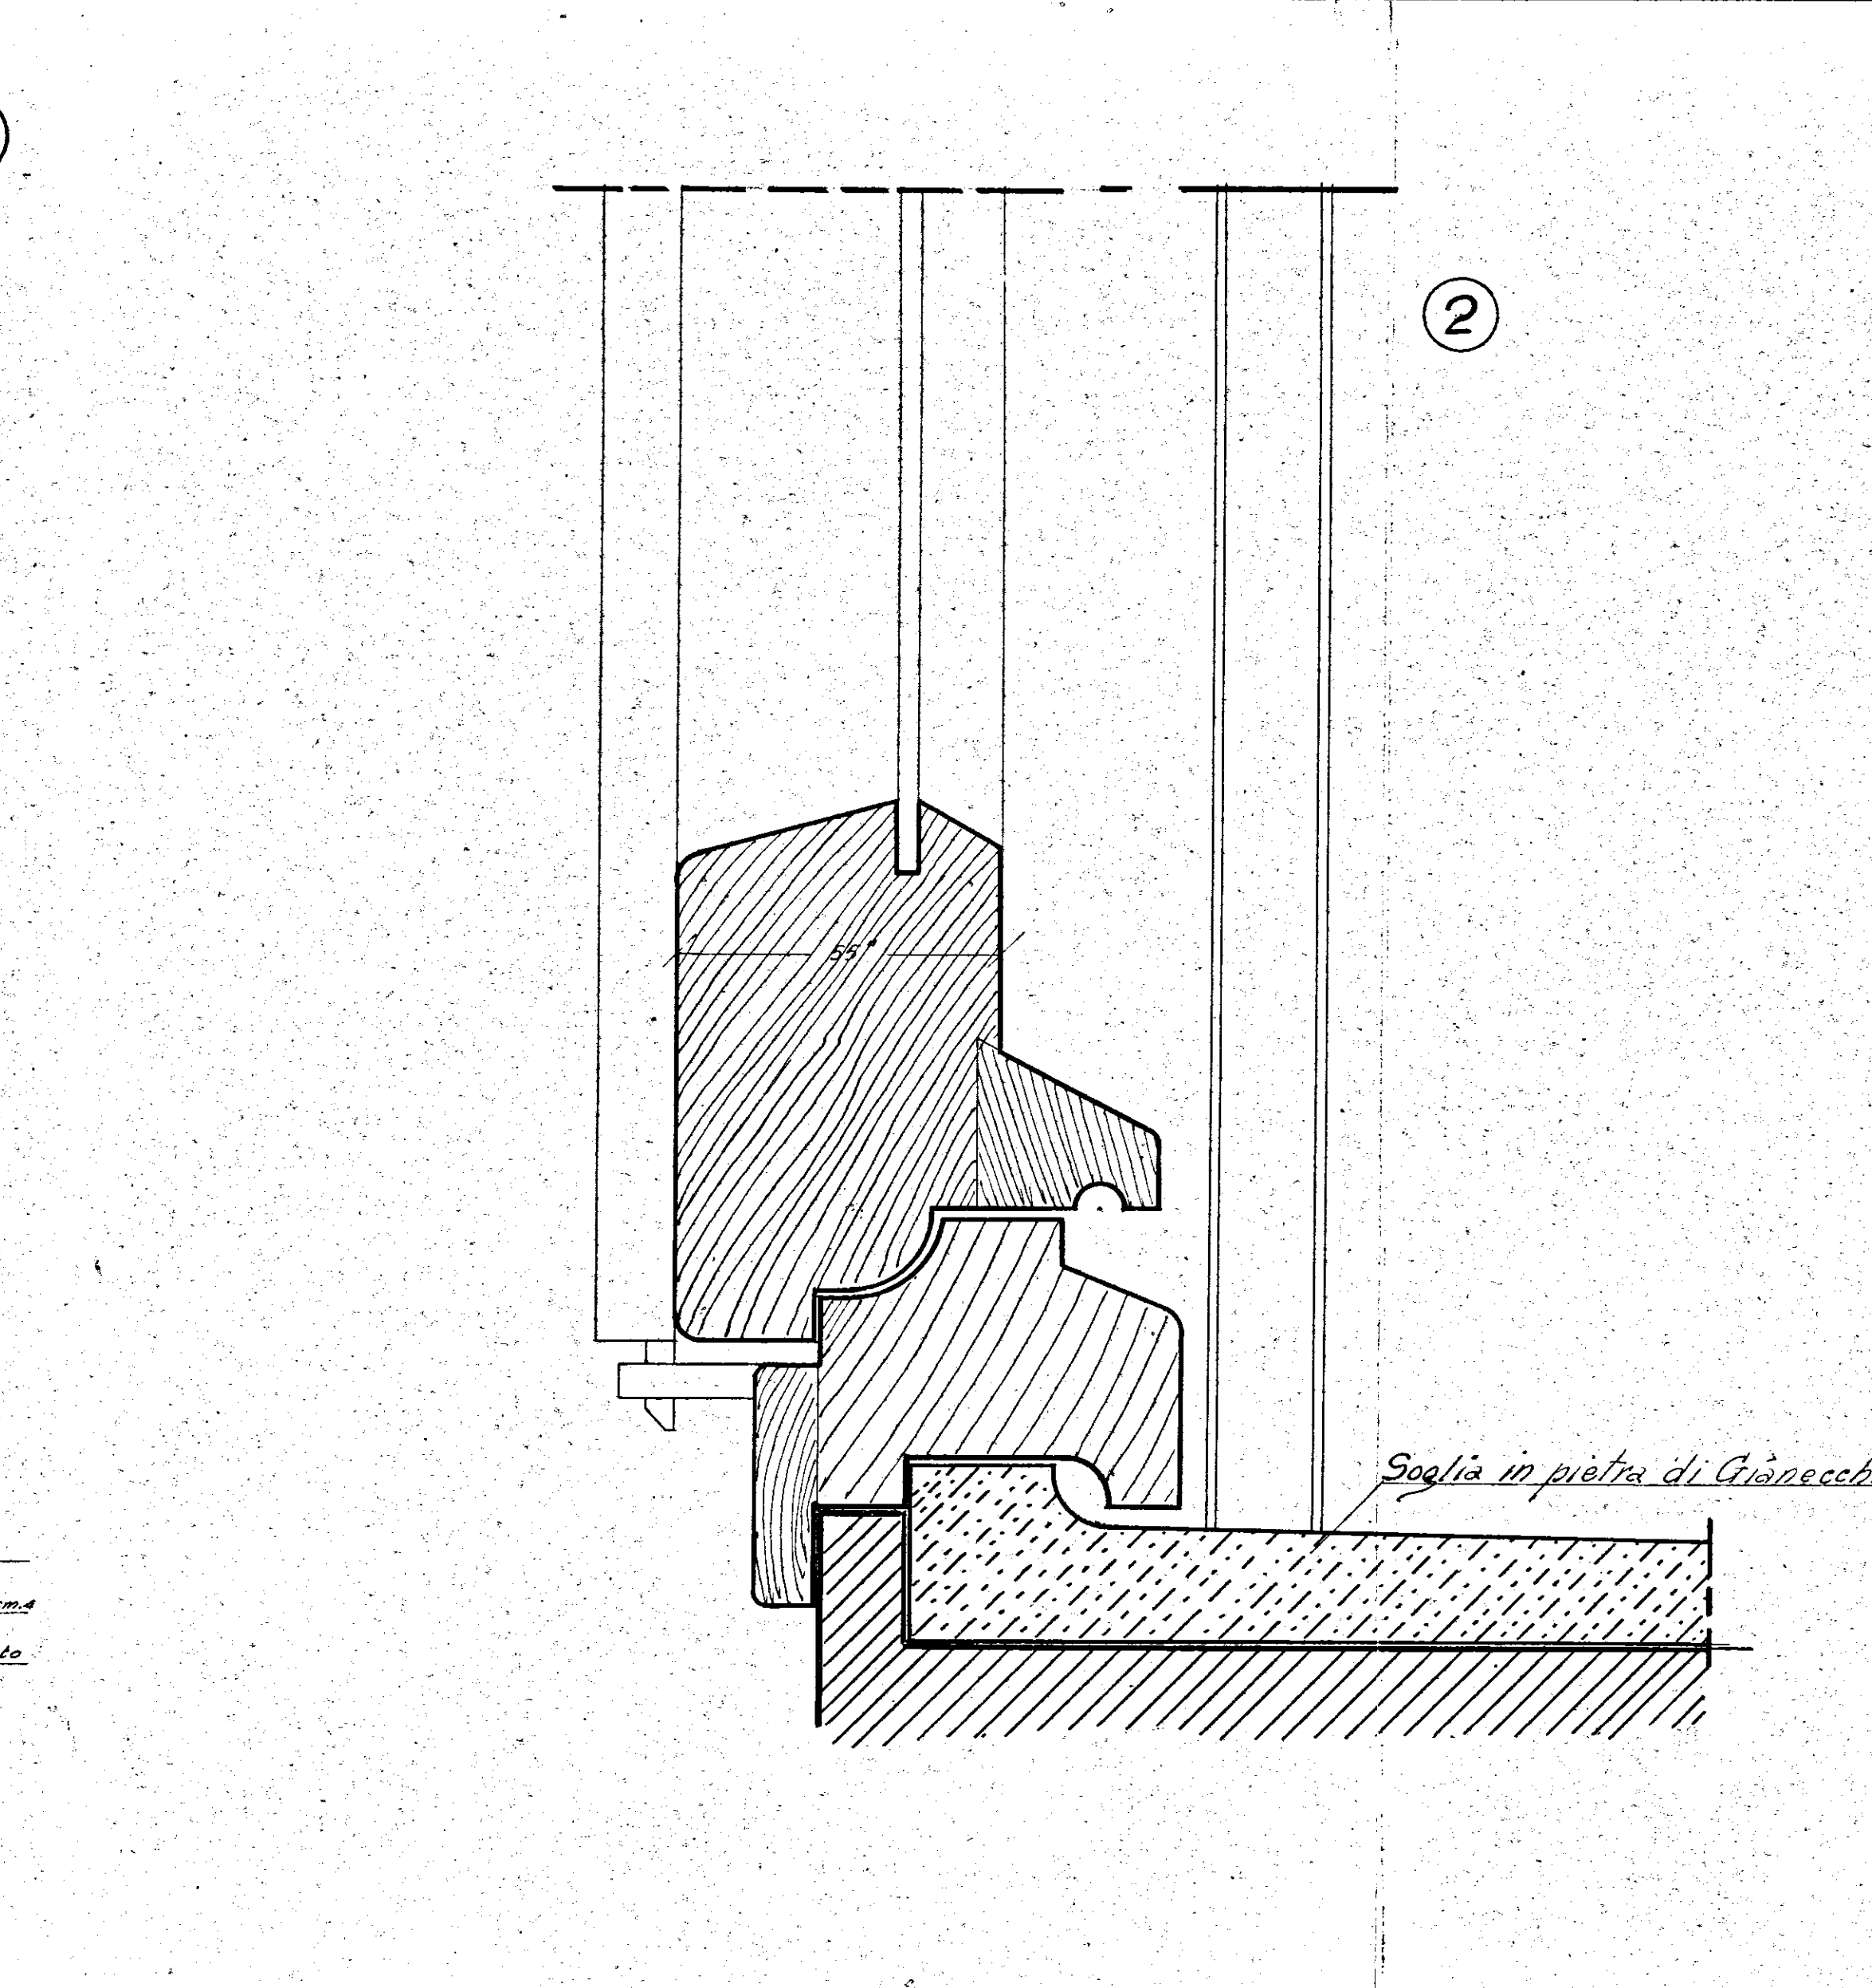
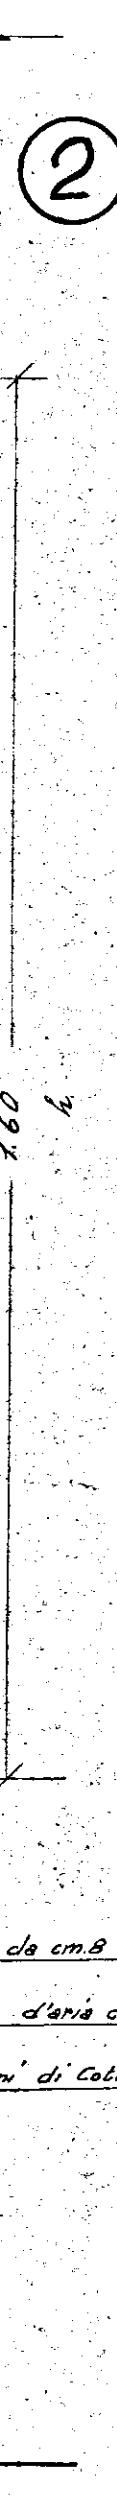


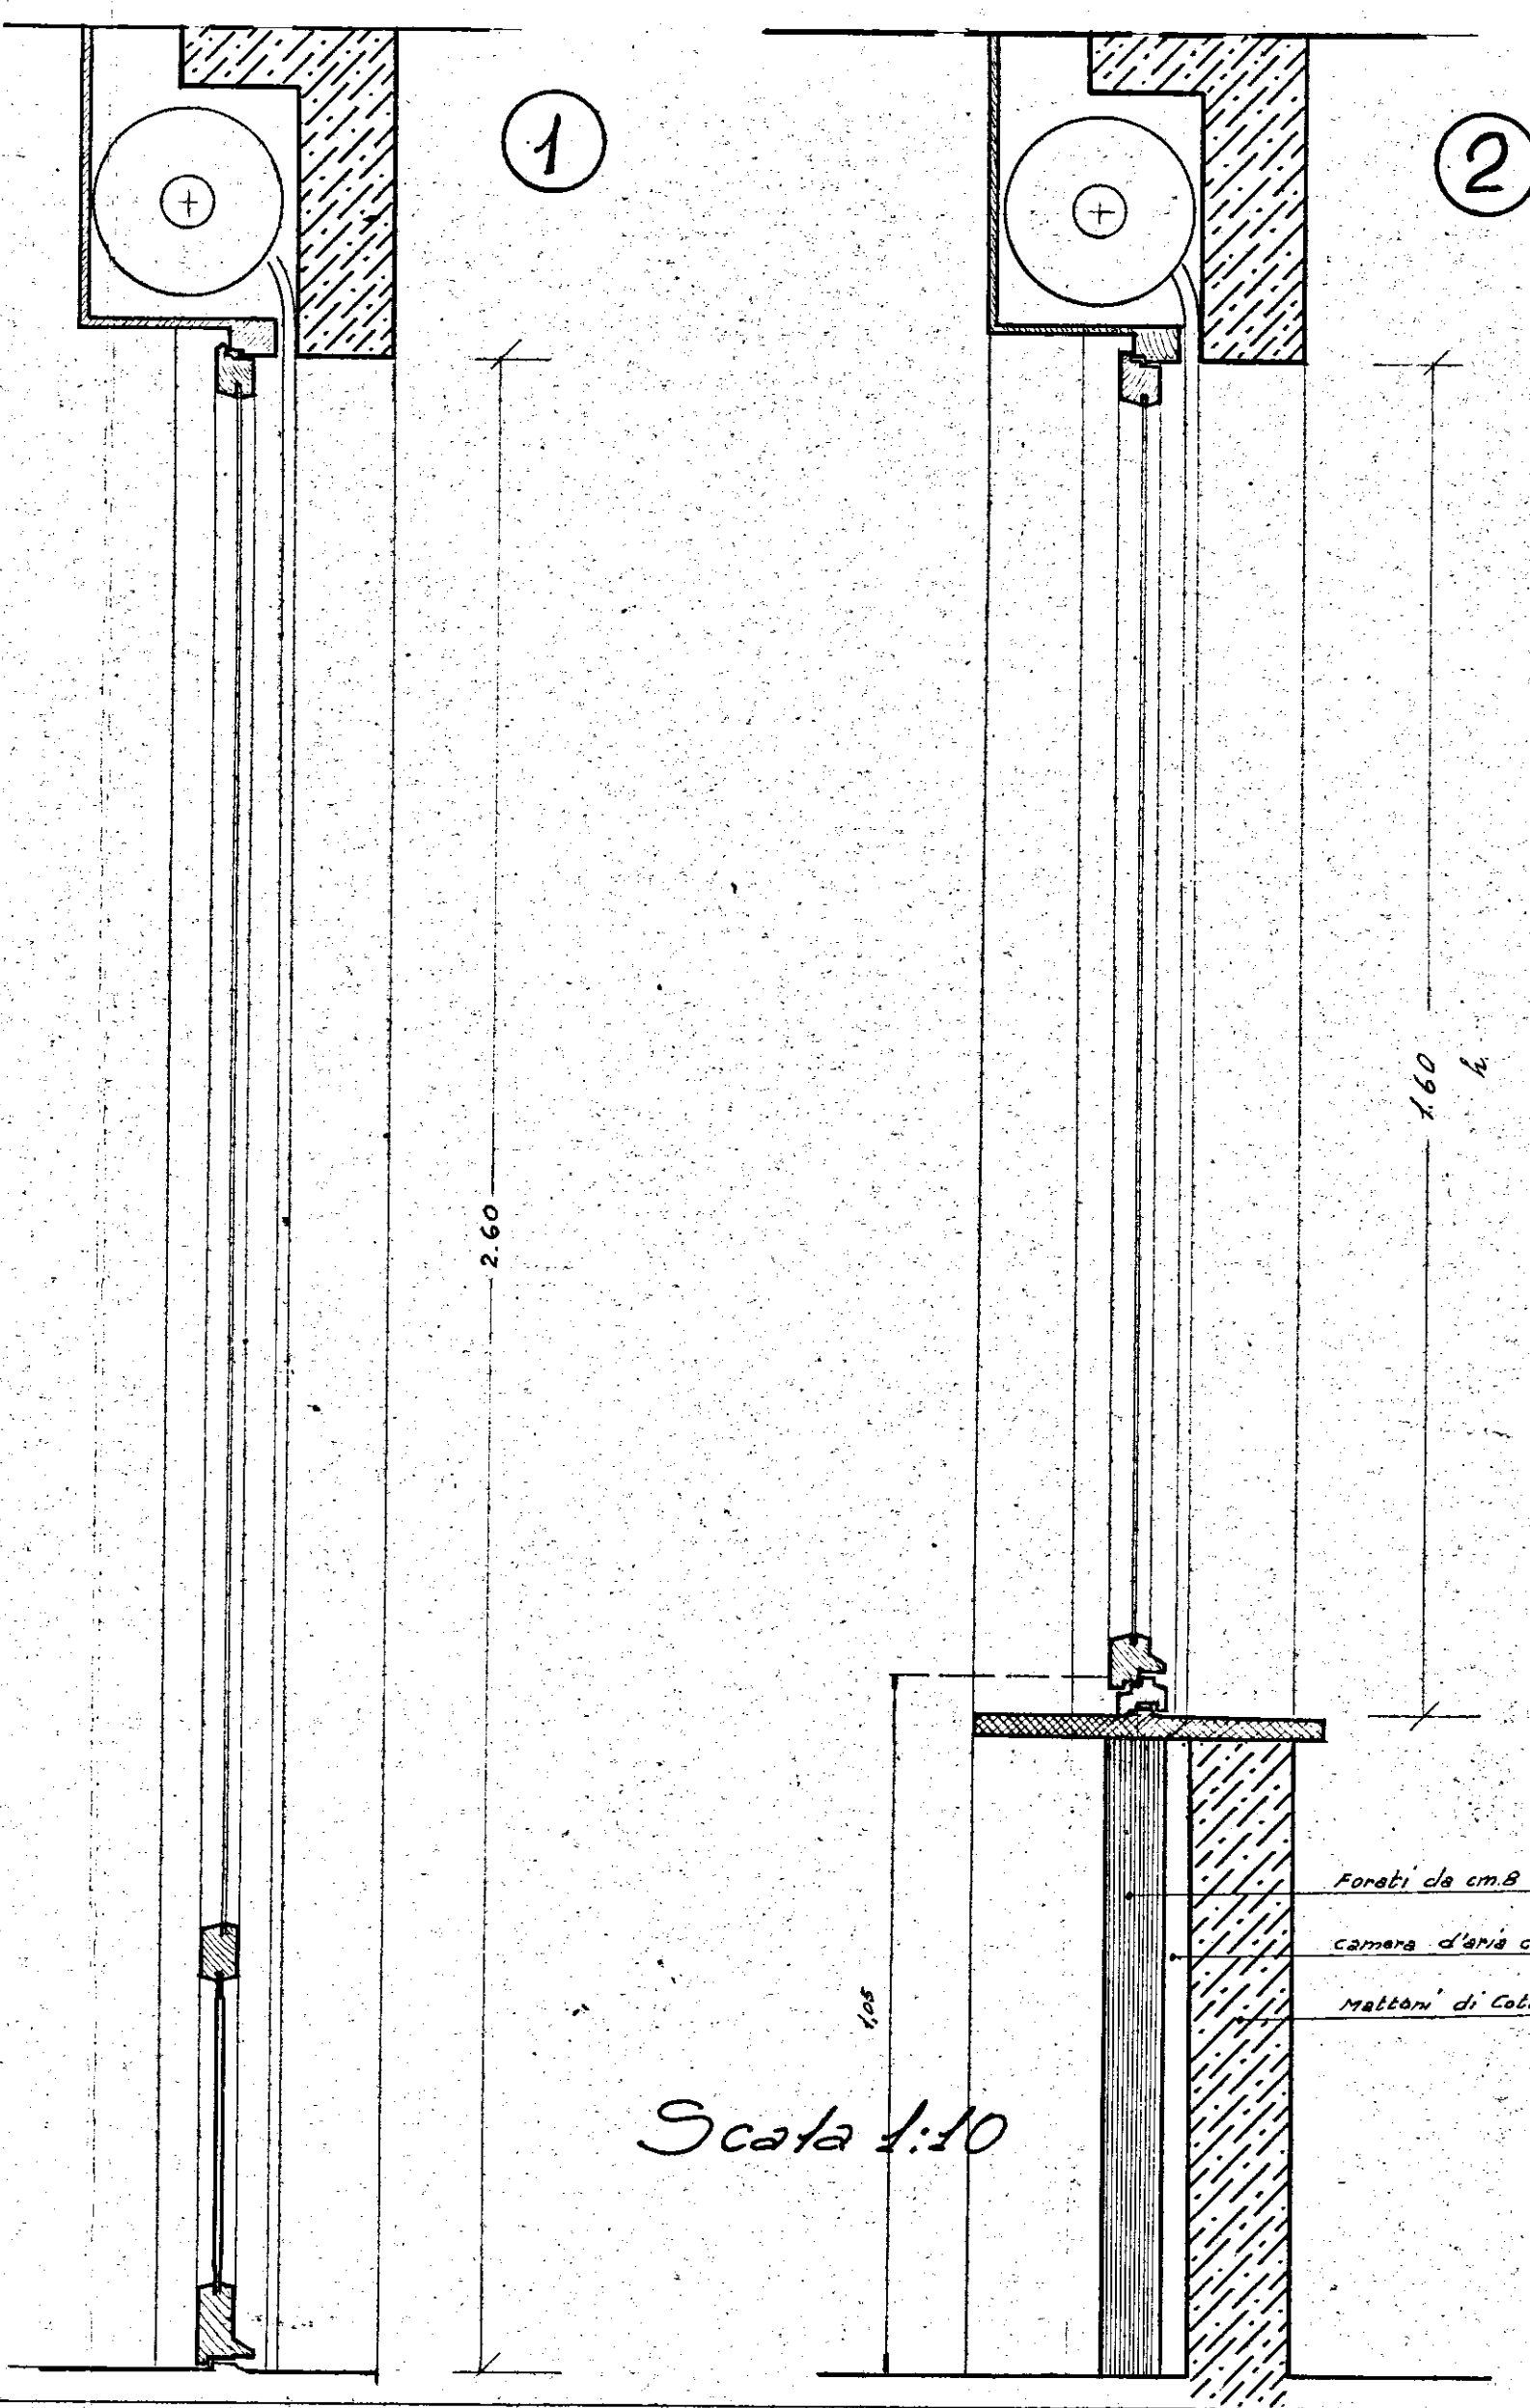

Particolari al vero

Guida avvolgibile

Vetro

Soglia in pietra di Ginecchia

Soglia in pietra di Ginecchia

SOC. COOP. EDILIZIA
"LA CASA"
FASANO DI PUGLIA
IL PRESIDENTE
(Donato Di Carola)
housier

COOPERATIVA EDILIZIA "LA CASA,"	FINANZIAMENTO Ges Ca/ (Legge 14-2-1963 n° 60)	STAZIONE APPALTANTE Cooperativa "LA CASA,"
PALAZZINE CON N° 12 ALLOGGI ECONOMICI (TIPO B-C-D) IN FASANO (3 APPARTAMENTI TIPO B - 6 TIPO C - 3 TIPO D)		data: oggi. 22 ogg. oggi.
DETTAGLI FINESTRE - Rapp. 1:1 - 1:10		Archivio:
Dott.ing. GIOVANNI VALENTINI FASANO	PROGETTO	• sig. Valentin
Dott.ing. AUGUSTO ROMITA BARI	CALCOLO STRUTTURALE IN C.A.	Approvazioni: C.E.C. 10 DIC. 1955
Dott.ing. GIOVANNI SABATINO CISTERNINO	IMPIANTI	
Dott.ing. GIOVANNI VALENTINI FASANO	DIRETTORE DEI LAVORI	Controllo disegni: Visto: