

PARERE FAVOREVOLE

espresso con voto n. 1/78
nella seduta del 1 - FEB. 1978
Brindisi, li 15 FEB. 1978
Il SEGRETARIO

PROGETTO:

COSTRUZIONE DI UNA PA-
LAZZINA DA ADIBIRE A CIVILI ABITAZIONI.

PALAZZINA "A."


PROPRIETA': COOPERATIVA EDILIZIA MILLENIA.
LOCALITA': "LA ROSA" - BRINDISI -

Progetto n°	Tavola n° 2/A	Data: 19-5-1977
Scala 1:100	Agg.	Progettista

Oggetto:	Dott. Ing. ISLAM SESERI Via Orzelli, 7 - BOLOGNA ISCRITTO ALL'ALBO INGEGNERI DI BOLOGNA n. 1540 <i>Ing. Islam Seseri</i>
PIANTA DELLE FONDAZIONI	

ESECUTORE LAVORI	COMMITTENTE	DIRETTORE LAVORI
Soc. Coop. Edil. "MILLENNIA" V. G. Mazzoni, 5 - BRINDISI <i>U. Mazzoni</i>		

37.194
12 agosto 1977
U. Mazzoni

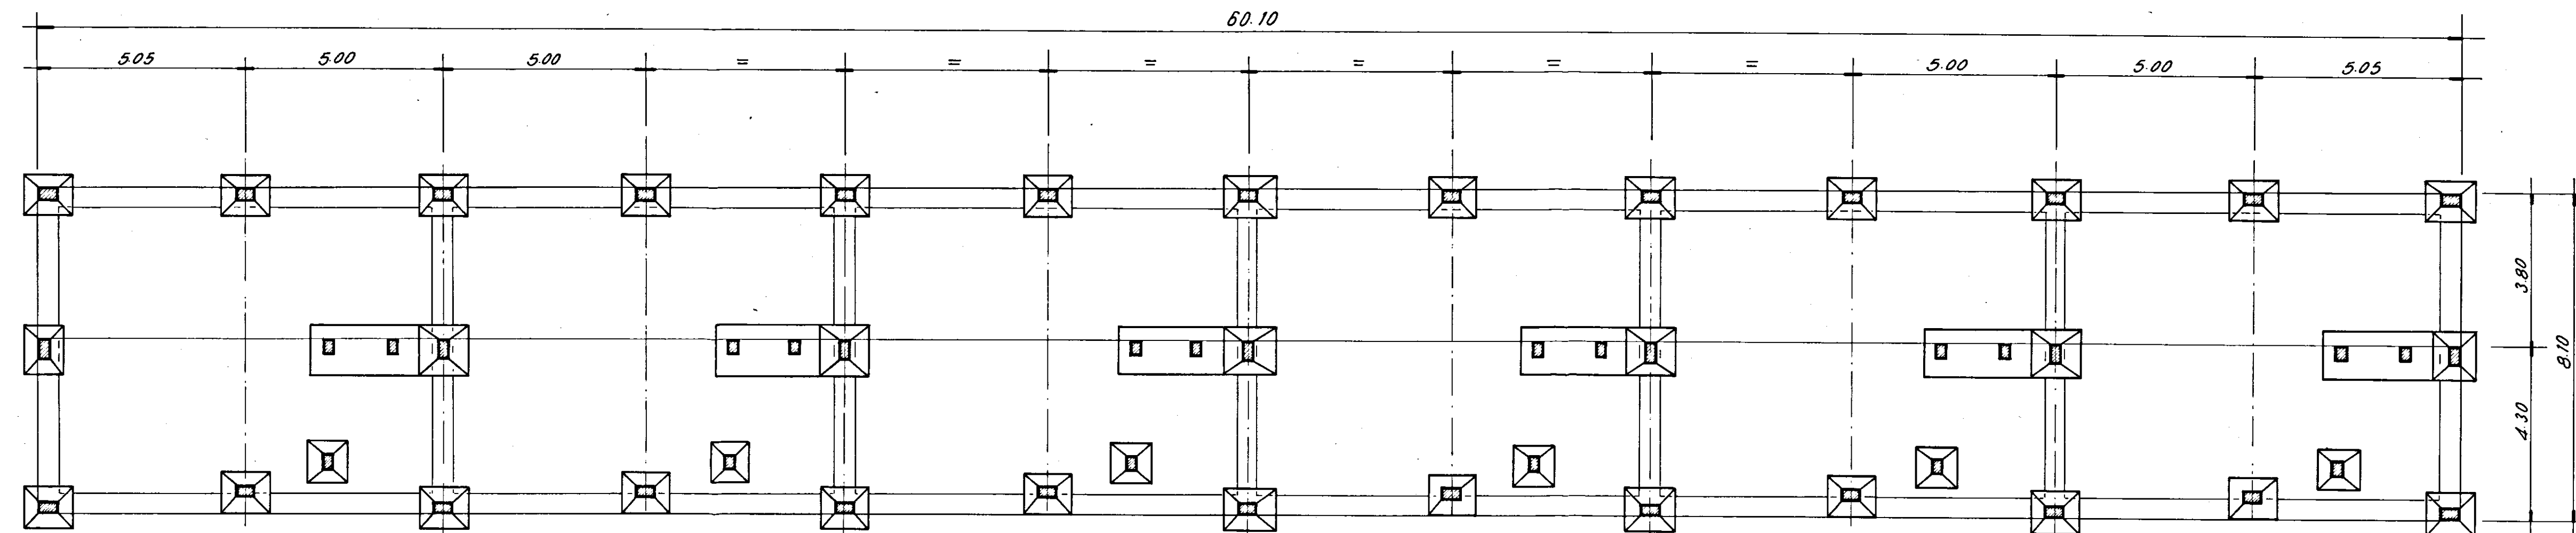

-PIANTA DELLE FONDAZIONI-
scala 1:100