



I.A.C.P. - BRINDISI
CASE PER LAVORATORI
AGRICOLI DIPENDENTI
IN CELLINO S. MARCO

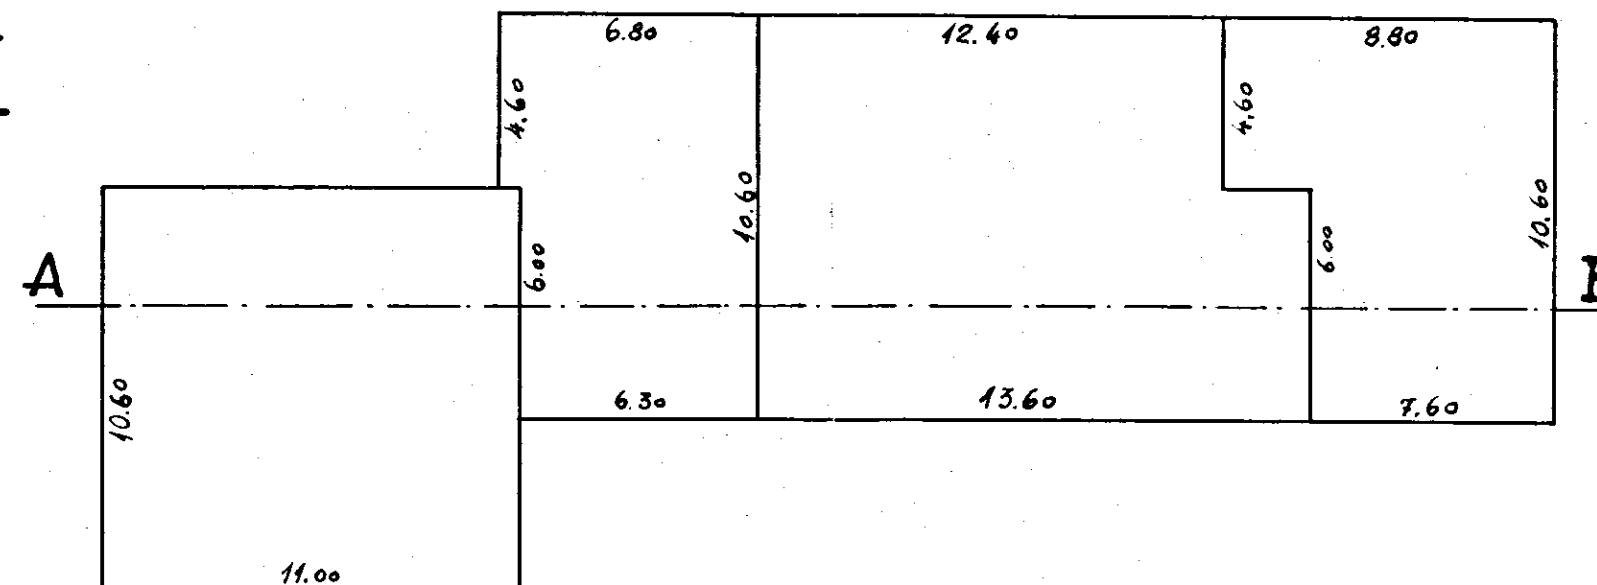

SCHEMA DEI VOLUMI
SCALA 1:200

PIANTA MURATURE

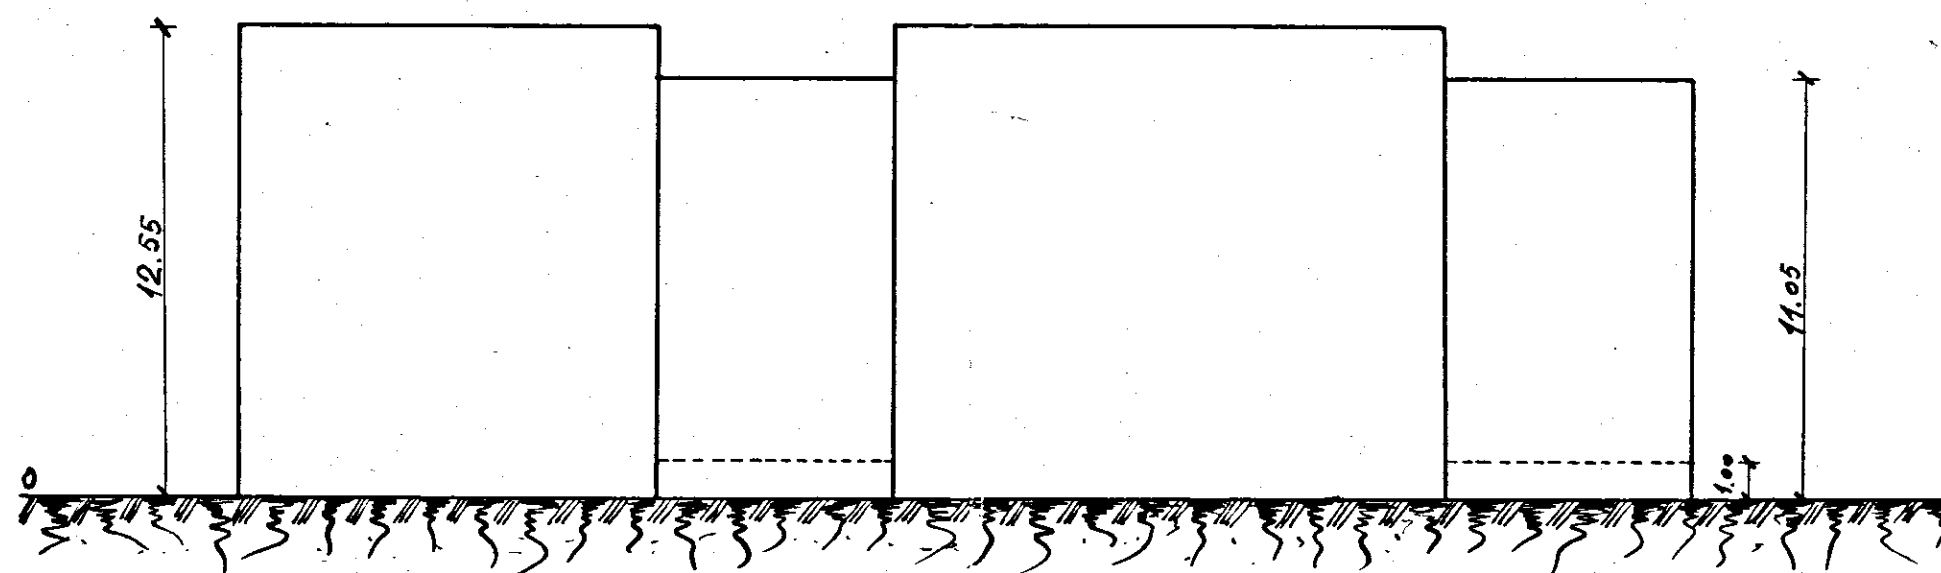

SEZIONE AB