


SEZ. F-F

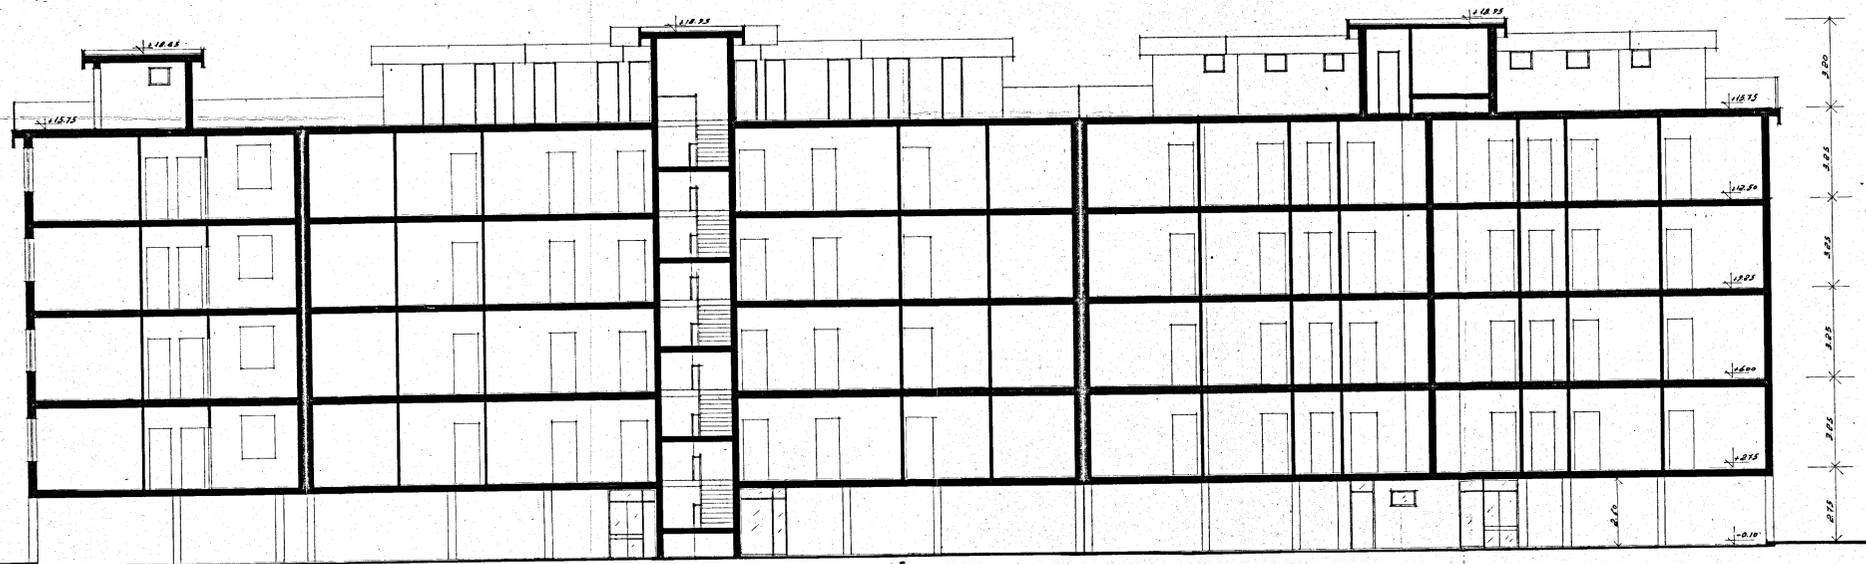

SEZ. X-X

COMMISSIONE EDILIZIA  
BRINDISI  
18 AGO. 1971  
PARERE FAVOREVOLE

L'INGEGNERE CAPO  
(Dr. Ing. Vincenzo Valentini)

IL SINDACO  
(Dr. Francesco Arina)

In esenzione di tasse e bollo  
art. 33 legge 14-2-1962, n. 69

GESTIONE CASE LAVORATORI (legge 14-2-1963)		Intervento N° 1312		Stazione appaltante I.A.C.P.	
QUARTIERE SELIA BRINDISI				10	
lotto C FABBRICATO ARTICOLATO				1:100	
EDILIZIA	Ing. O. Angelini	STRUTTURE-C	Ing. F. Piro	note	
EDILIZIA	Ing. M. Bolognesi	IMPIANTI	Ing. P. Fabretti		
EDILIZIA	Ing. U. Lenese	PROGRAMMAZ.	Ing. A. Maldari		
EDILIZIA	Ing. I. Perretti	PROGRAMMAZ.	Ing. L. Pini		
EDILIZIA	Ing. L. Pini	PROGRAMMAZ.	Ing. E. Romanzi		
EDILIZIA	Ar. F. Pignatelli	COORDINATORE	Ing. A. Maldari		
EDILIZIA	Ar. G. Pinto	DIREZIONE LL	I.A.C.P.	controllo	
STRUTTURE-C	Ing. F. Di Lorenzo				