


ISTITUTO AUTONOMO CASE POPOLARI
PER LA PROVINCIA DI BRINDISE

CASE PER LAVORATORI
AGRICOLI DIPENDENTI
IN TORRE S.S.^{HA}

SCHEMA DI VOLUME

Scala 1:200

PIANTA MURATORIA

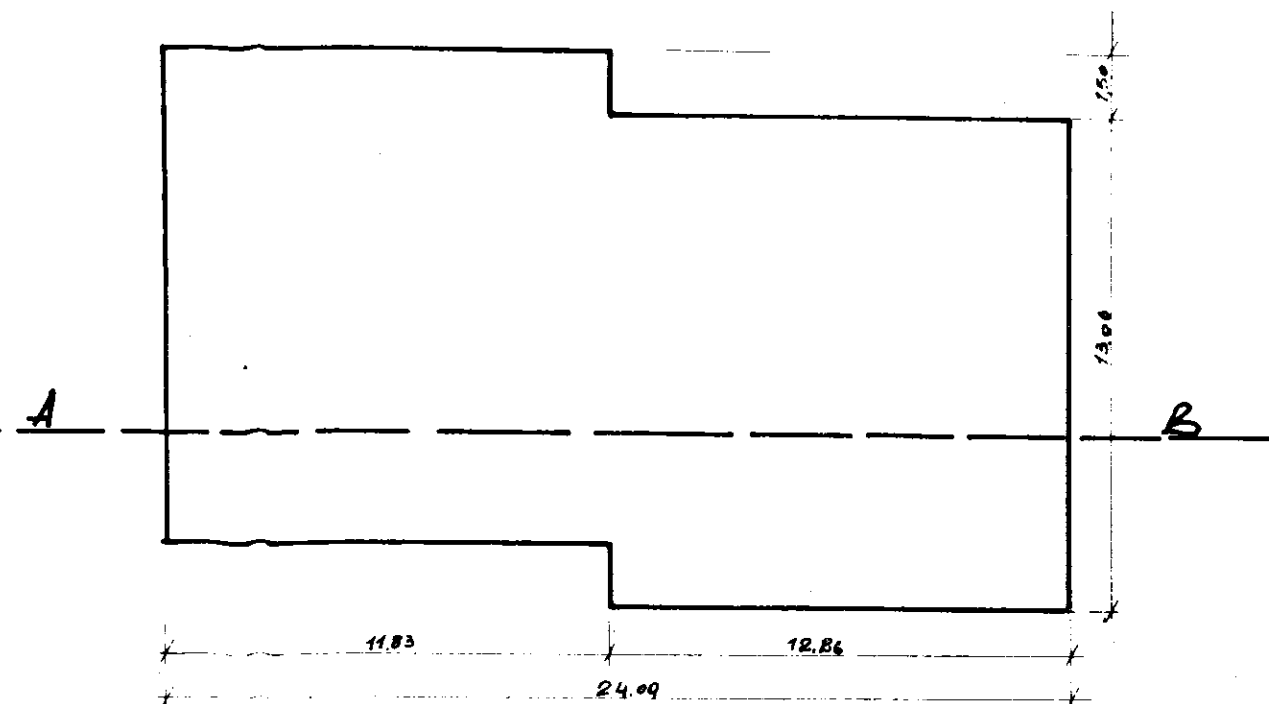

SEZIONE A-B

