




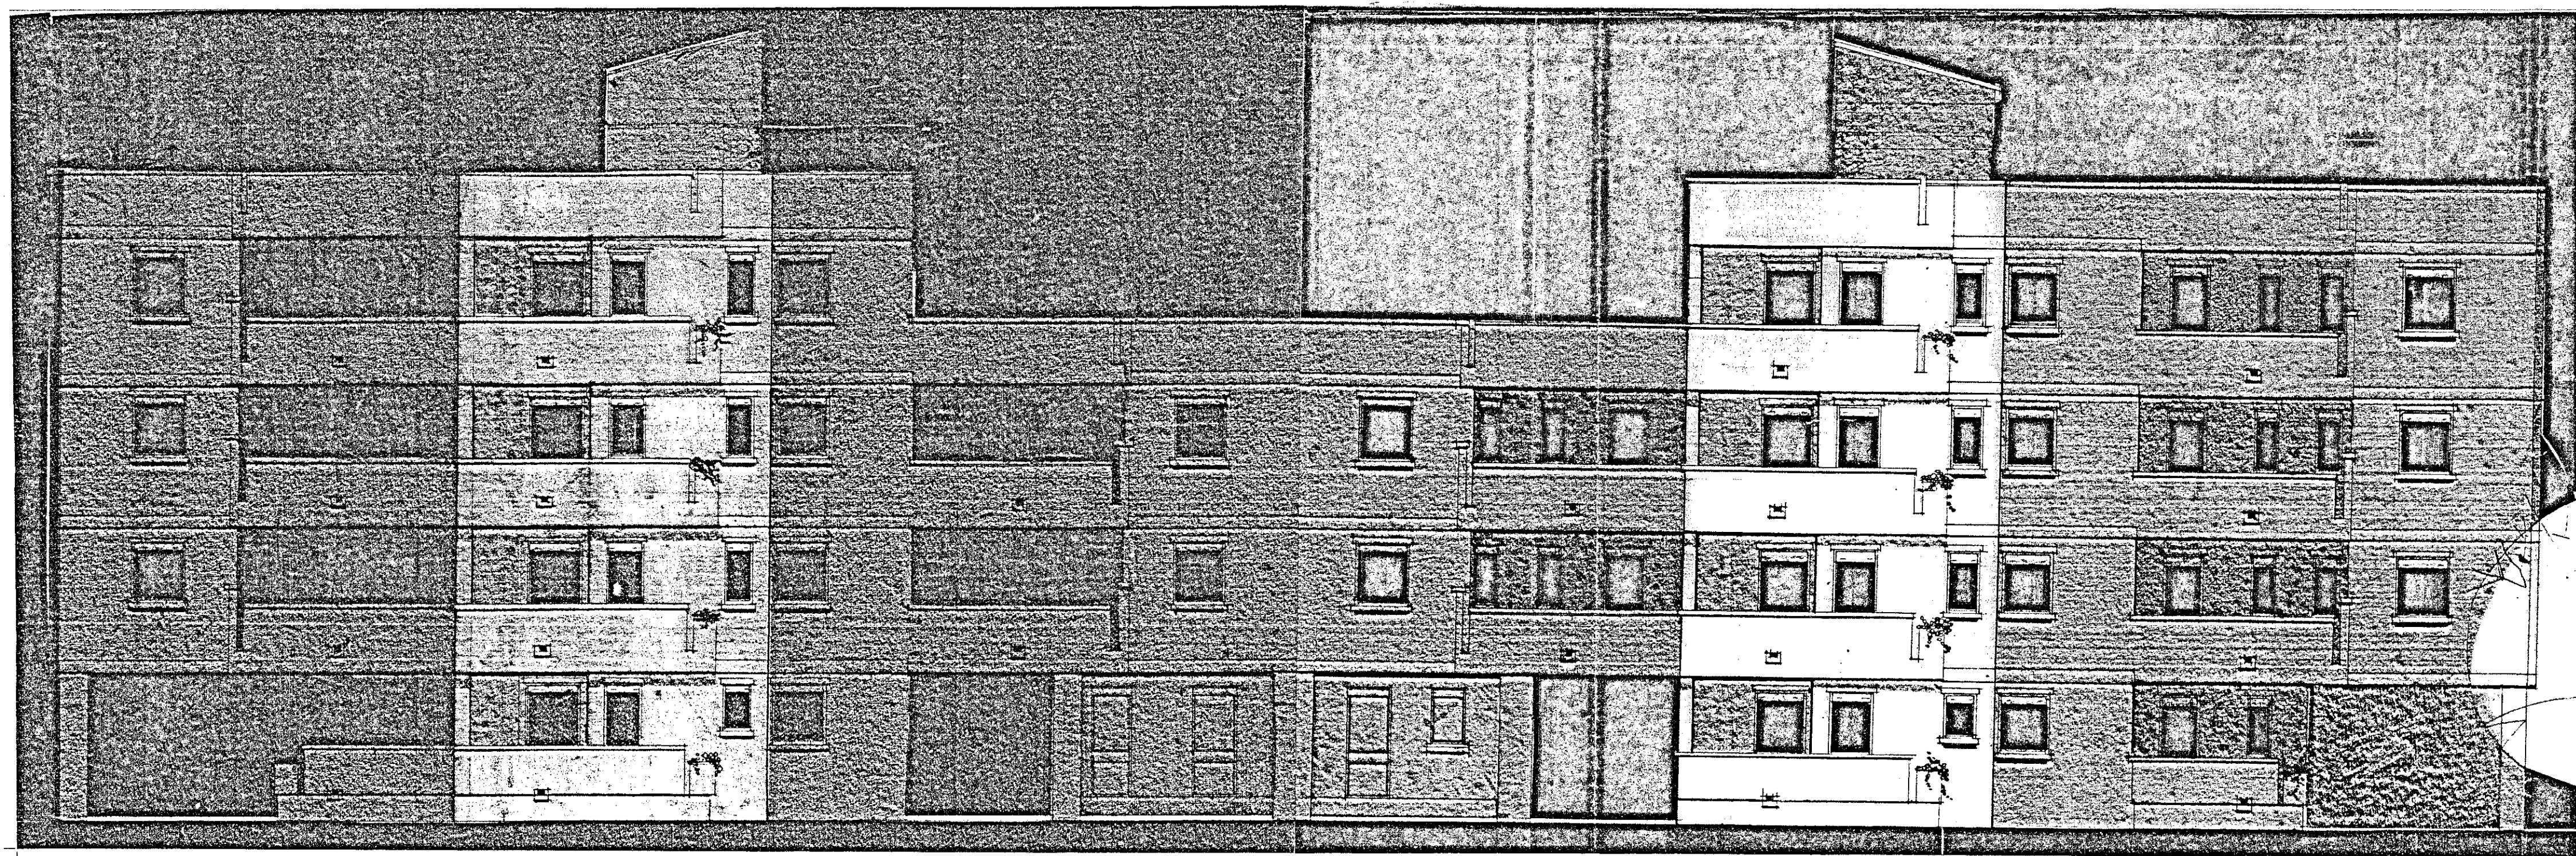


PROSPETTO NORD

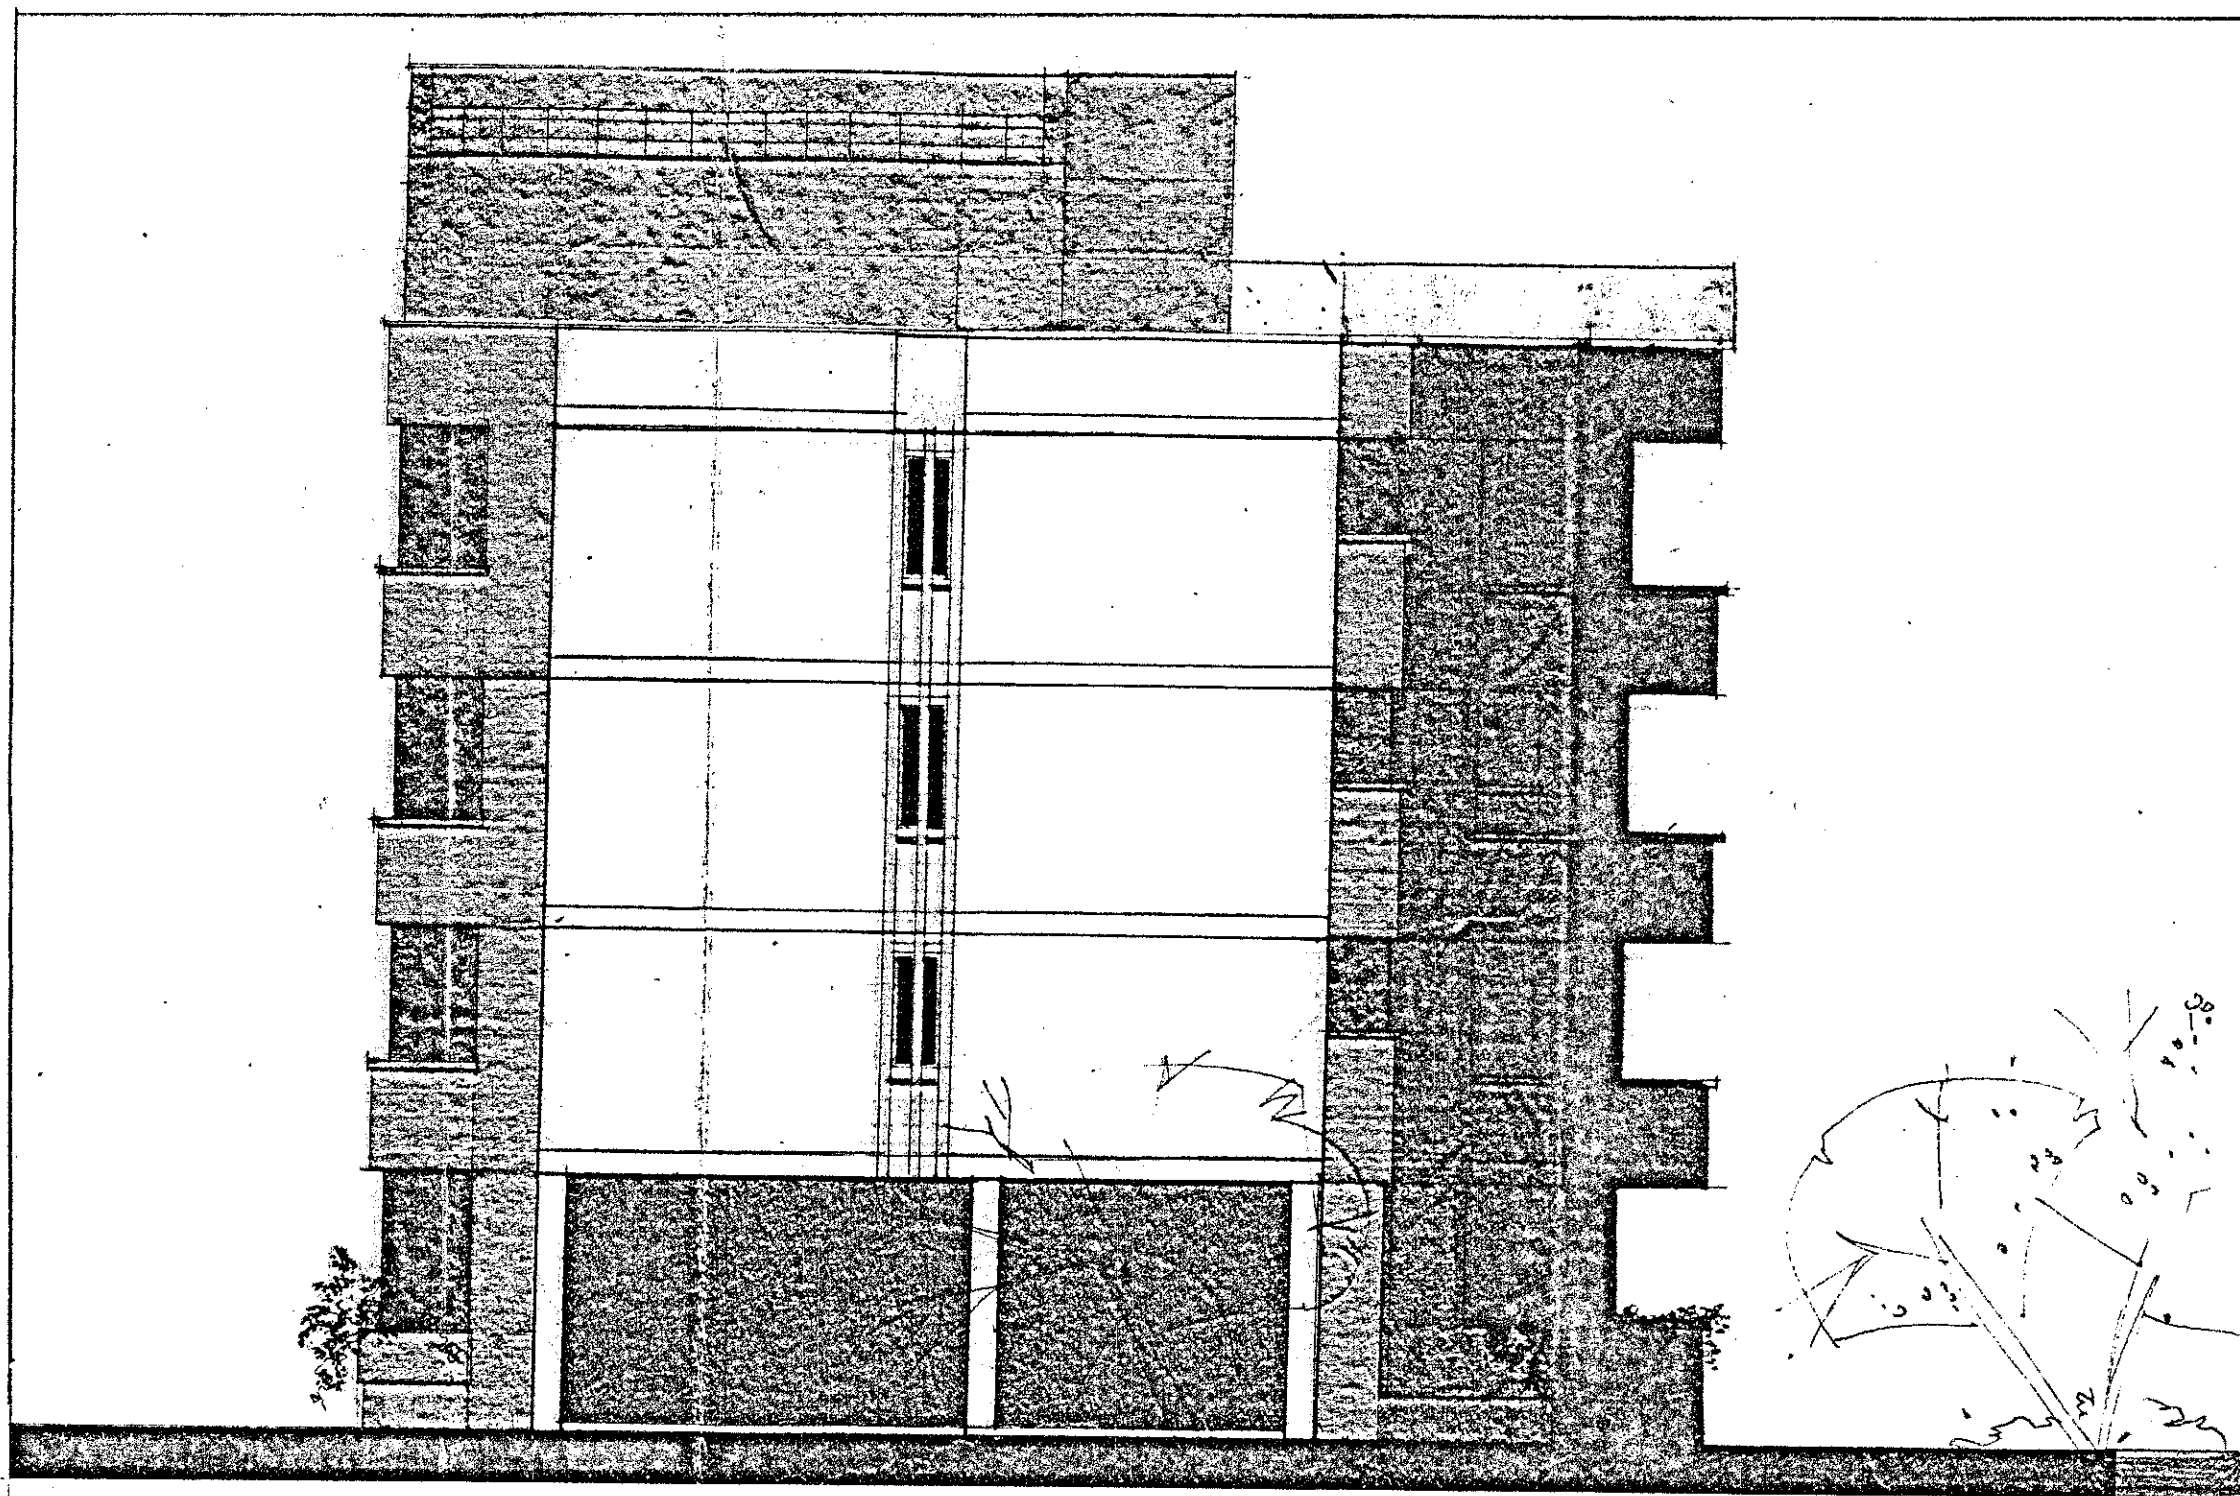

PROSPETTO EST

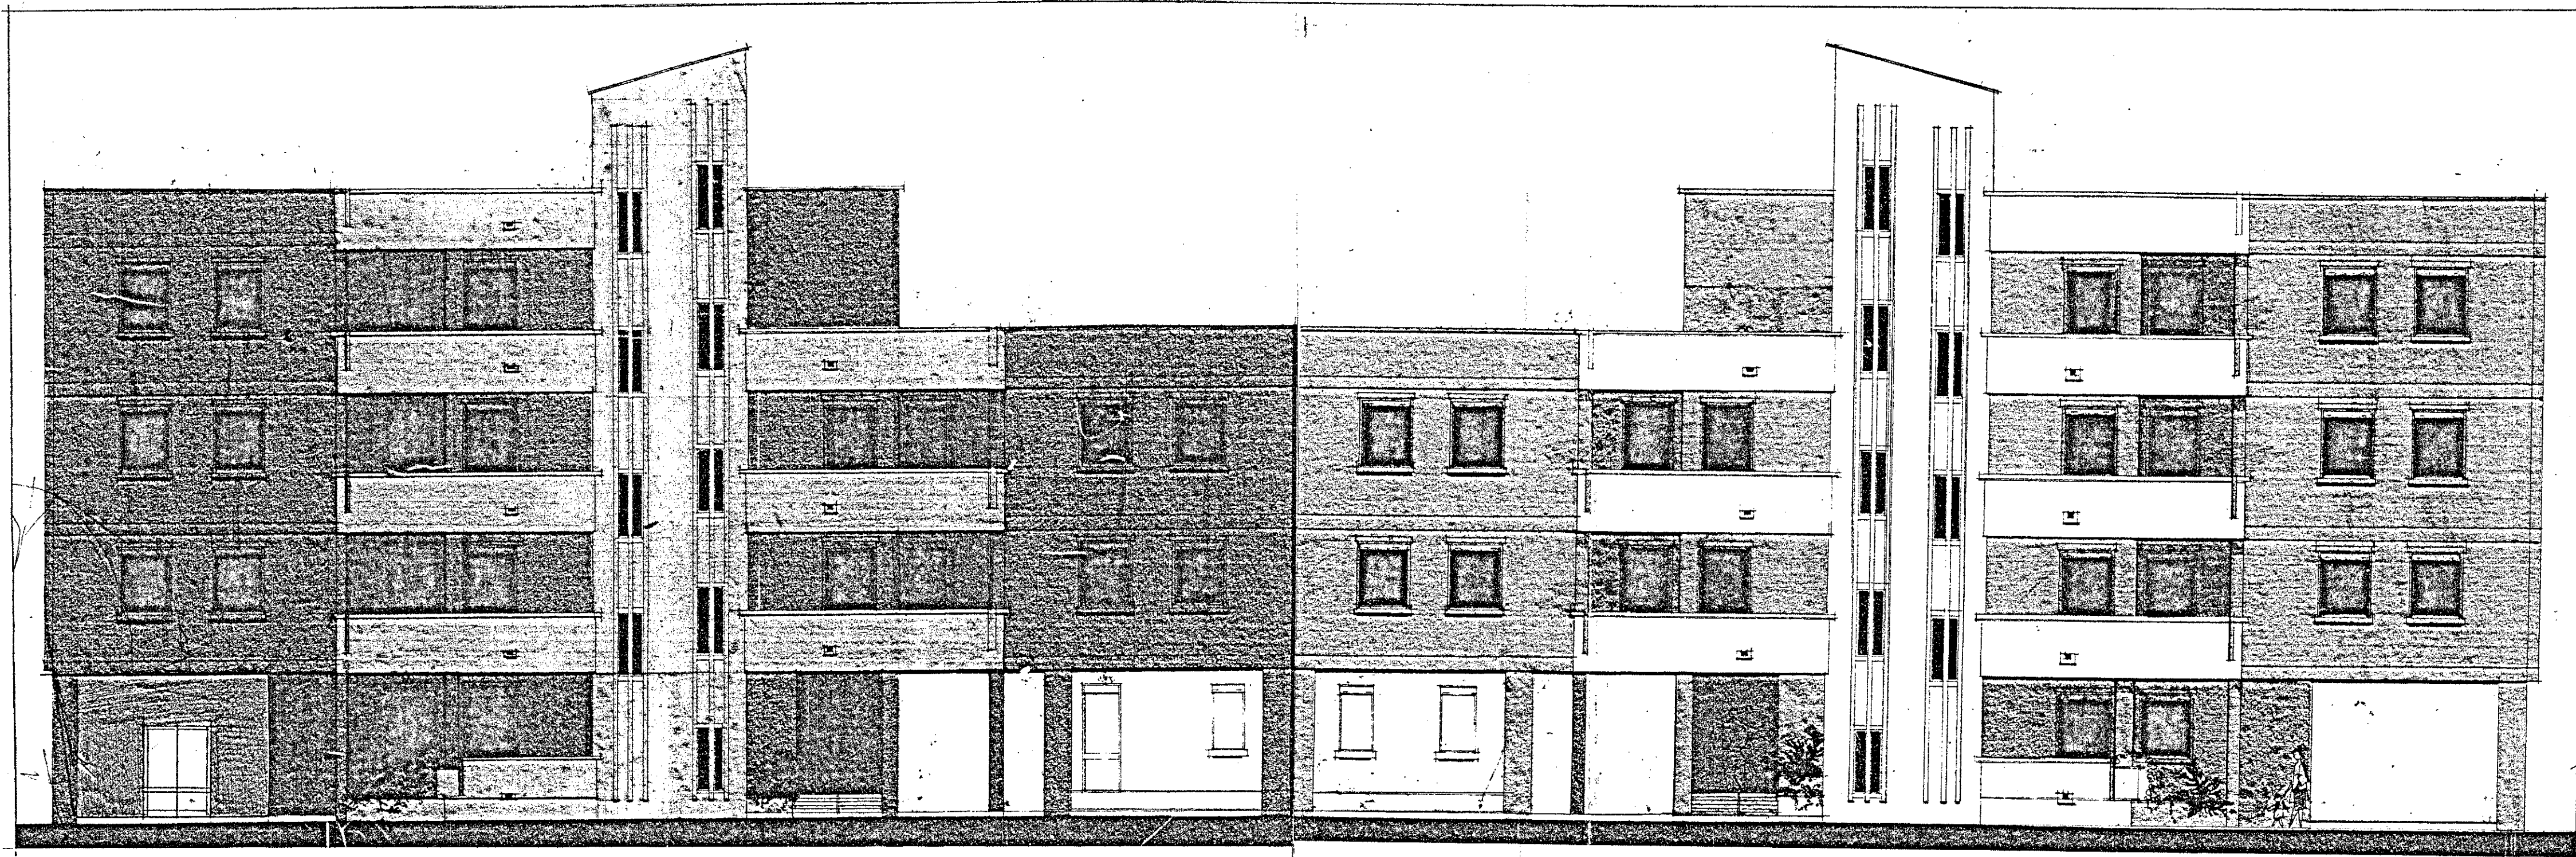

PROSPETTO SUD

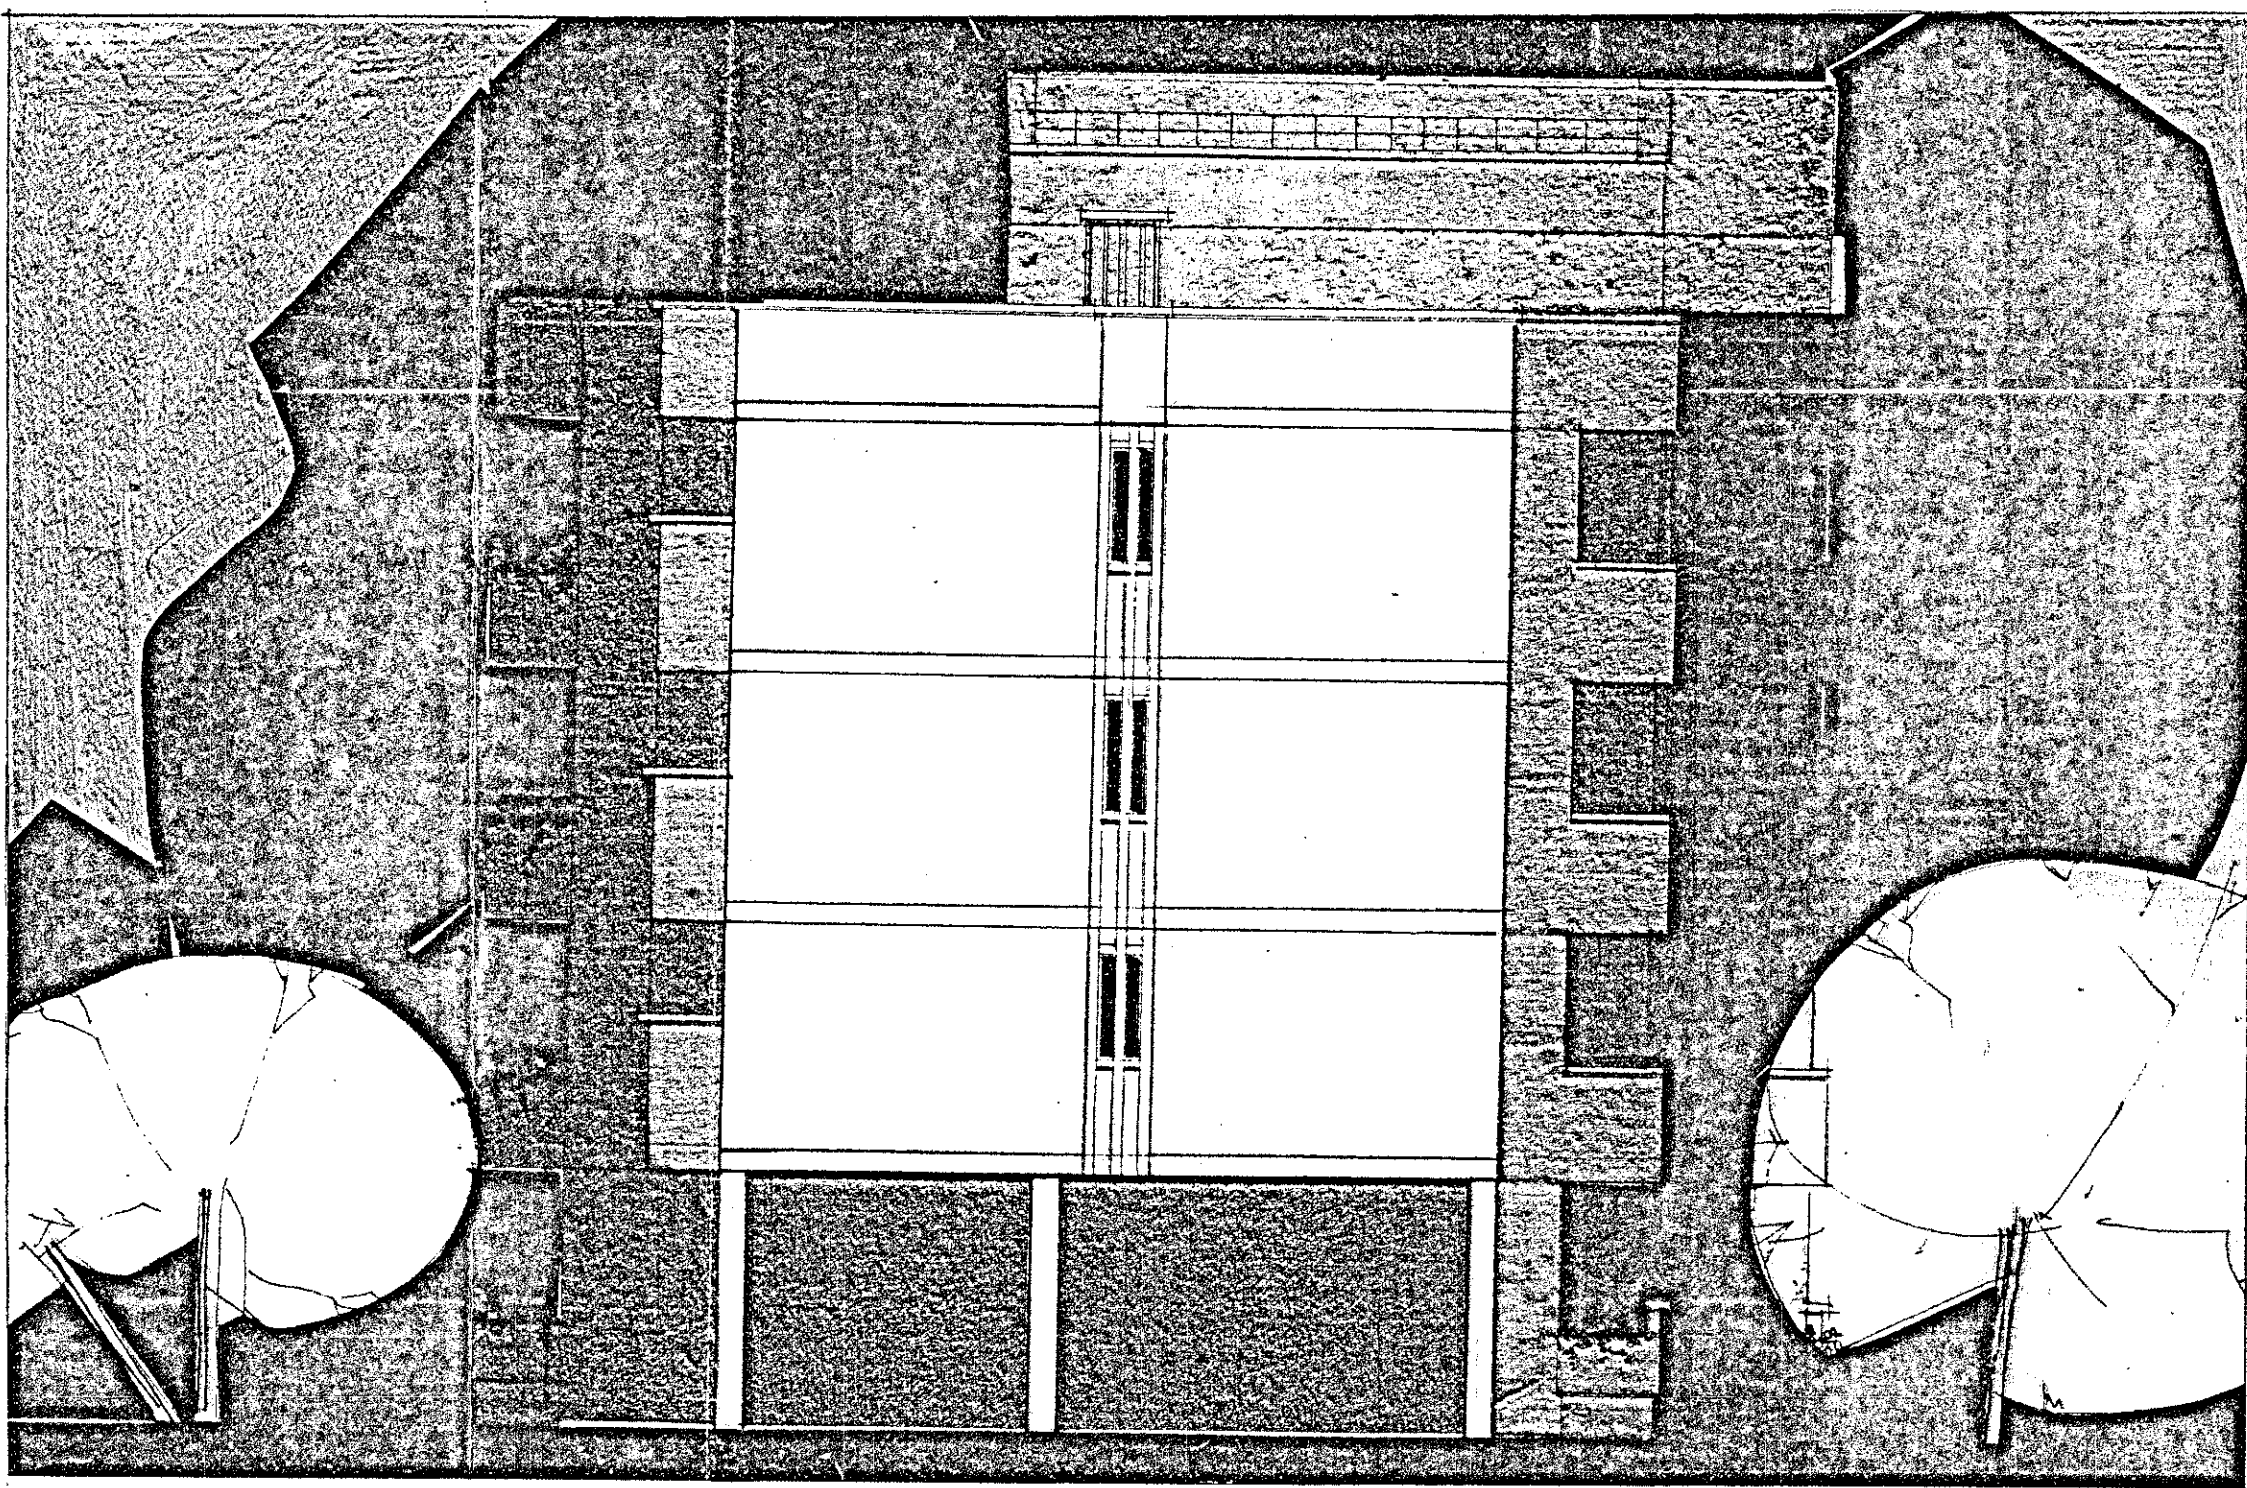

PROSPETTO OVEST

ISTITUTO AUTONOMO CASE POPOLARI
PER LA PROVINCIA DI BRINDISI

LEGGE REGIONALE n°20 DEL 30.12.2005 art. 13
DELIBERA REGIONALE n° 1084 del 18.07.2006

LAVORI DI RECUPERO DEL PATRIMONIO EDILIZIO I.A.C.P.
NEL COMUNE DI SAN PANCRAZIO SALENTINO
LOTTO 2° VIA S. PASQUALE
LOTTO 3° VIA SICILIA

LOTTO 2°

PROGETTO ESECUTIVO

DATA:

SCALA: 1:100

ARCHIVIO:

TAV. 6

PROGETTISTA:
GEOM. ROCCO CAFORIO
RESPONSABILE DEL PROCEDIMENTO:
DOTT. ING. GIUSEPPE DE ANGELIS
COORDINATORE SICUREZZA
IN FASE DI PROGETTAZIONE:
GEOM. VITTORIO SERINELLI
COLLABORAZIONE TECNICA:
GEOM. FERNANDO DEL PRETE
GEOM. VINCENZO TONDO

i.d.f. s.r.l.
PROSPETTI