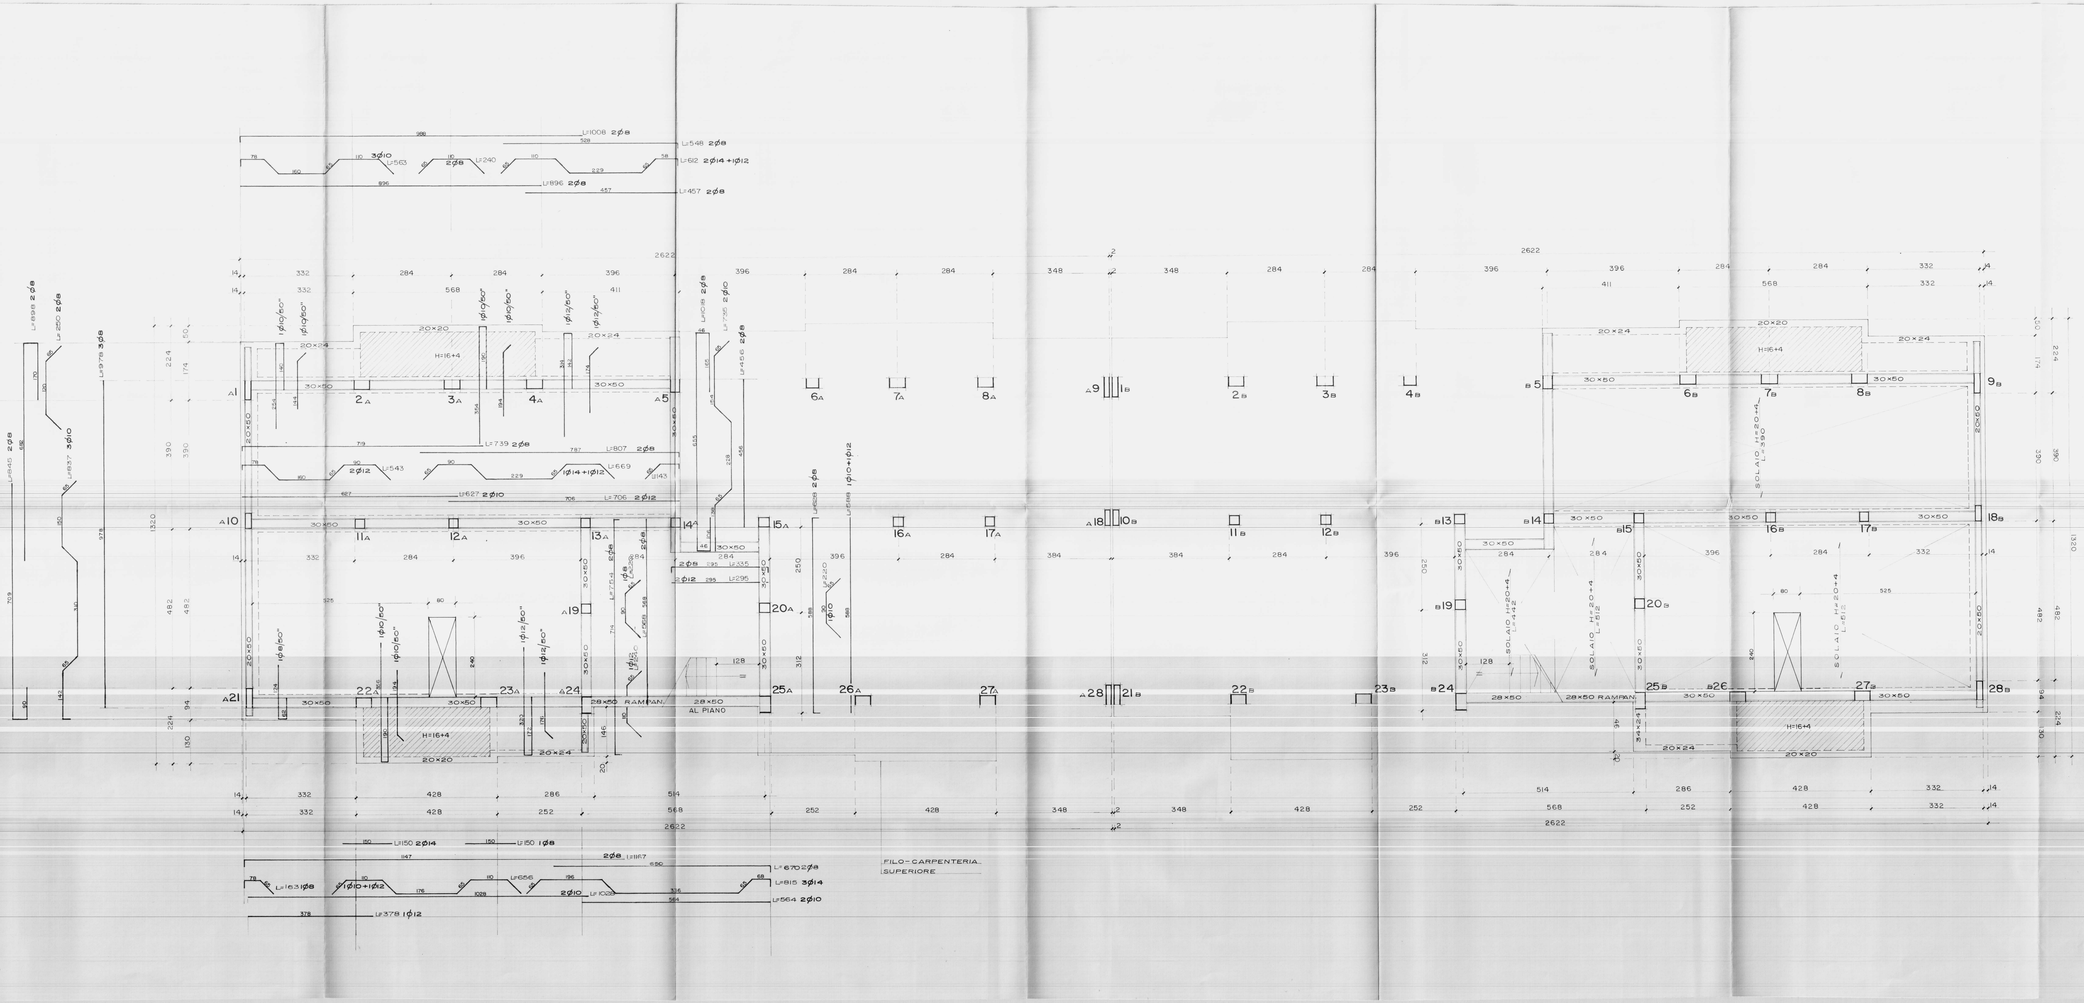

ISTITUTO AUTONOMO CASE POPOLARI • BRINDISI •••••
LEGGE 22-10-971 N° 865 - ART. 55 - PROGR. INTERVENTO 2 |
COSTRUZIONE DI CASE POPOLARI IN S. PANCRAZIO SAL •
IMPRESA : GEOM. GIUSEPPE MORELLI • TREPUZZI •••
CALCOLI STATICI : ING. ARMANDO INTIGLIETTA • BRINDISI •
TAV. N° 5 DATA: FEBB. 76 SCALA 1:50 •
CAN. C •

PIANTA DI CARPENTERIA E ARMATURE
1° IMPALCATO