




ISTITUTO AUTONOMO CASE POPOLARI DELLA PROVINCIA DI BRINDISI LEGGE 4/12/1993 n.493 - ART. 11 PROGRAMMA DI INTERVENTO
 CODICE SR 74/001/0493/1/001/4

PROGETTO PER IL RECUPERO E LA RISTRUTTURAZIONE DI ALLOGGI POPOLARI IN BRINDISI - QUARTIERE S. ELIA OVEST - PIANO DI ZONA 167 - COMPARTO " C " VIA CADUTI DI VIA FANI, PIAZZA RAFFAELLO SANZIO.
 LOTTI : 1-2-6 ALLOGGI N. 38 da mq. 67
 LOTTI : 1-2-3-4-5-6 PIANO INTERRATO

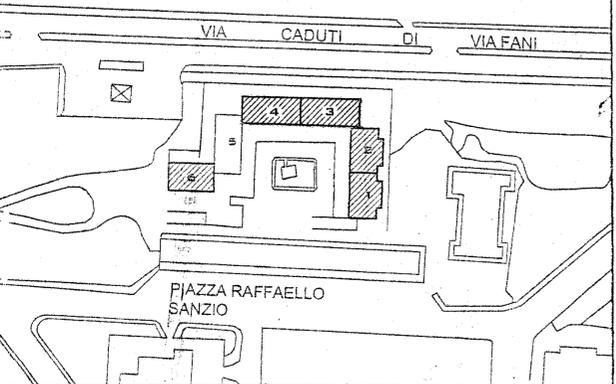

PROGETTISTI:
 Dott. Ing. Giuseppe DE ANGELIS
 Dott. Arch. Vito Gianluca TUCCI

COLLABORATORI:
 Geom. Ferdinando DEL PRE
 Geom. Nicola GORGONI
 Geom. Vittorio SERINELLI

STRALCI PLANIMETRICI *lhy* **TAV. 1**
 scala : 1:200 - 1:2000
 data : giugno 2003

