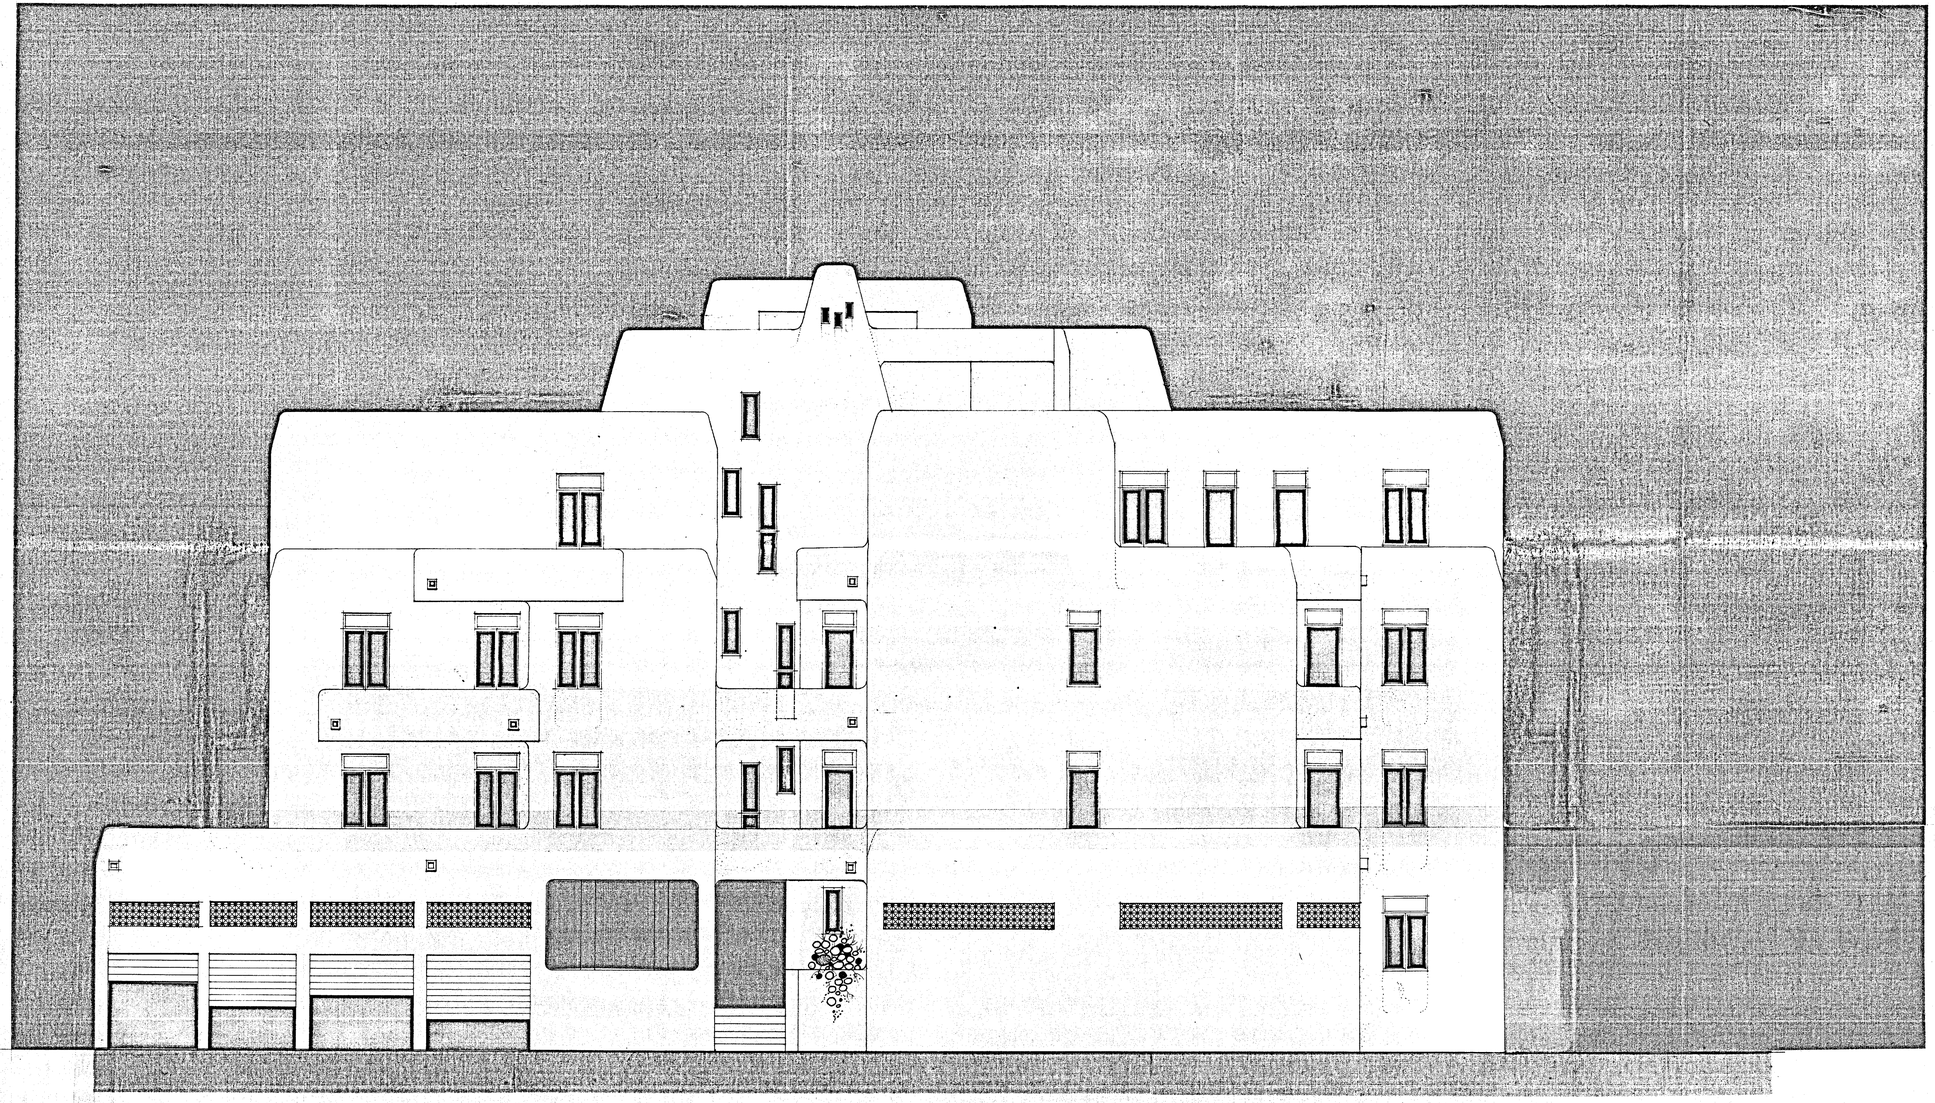

PROSPETTO -B-

ISTITUTO AUTONOMO CASE POPOLARI - BR		
LEGGE 8 AGOSTO 1977 N. 513	PROGRAMMA INTERVENTO 007/62/1	
PROGETTO PER LA COSTRUZIONE DI ALLOGGI POPOLARI IN FASANO (BR)		
FABBRICATO 28-29-		
ALLOGGI N. 14 (10 DA MQ. 95 E 4 DA MQ. 45)		
PROSPETTO B	UFFICIO I.A.C.P.	PROGETTAZIONE BRINDISI
SCALA 1 : 50		
DATA		
AGGIORNAMENTI	**TAV. 9**	